



**INTERFERENZA N°45 - MAXIPIPE - Scala 1:250 - (Stralcio planimetrico n°4)**

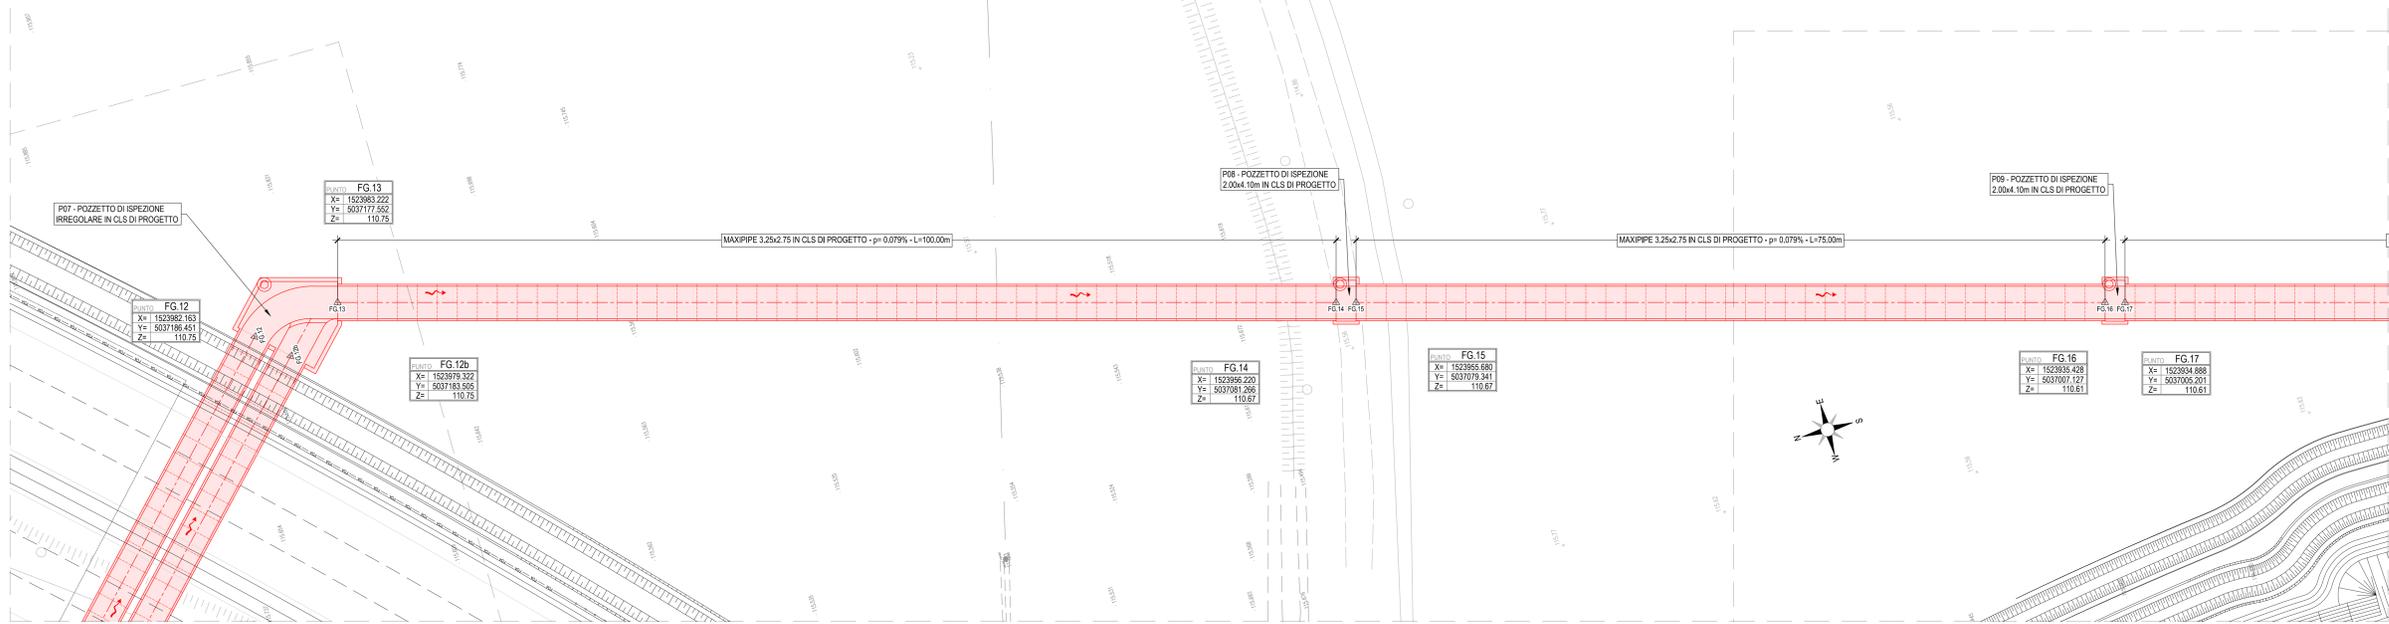


**INTERFERENZA N°45 - MAXIPIPE - Scala 1:250 - (Stralcio planimetrico n°5)**

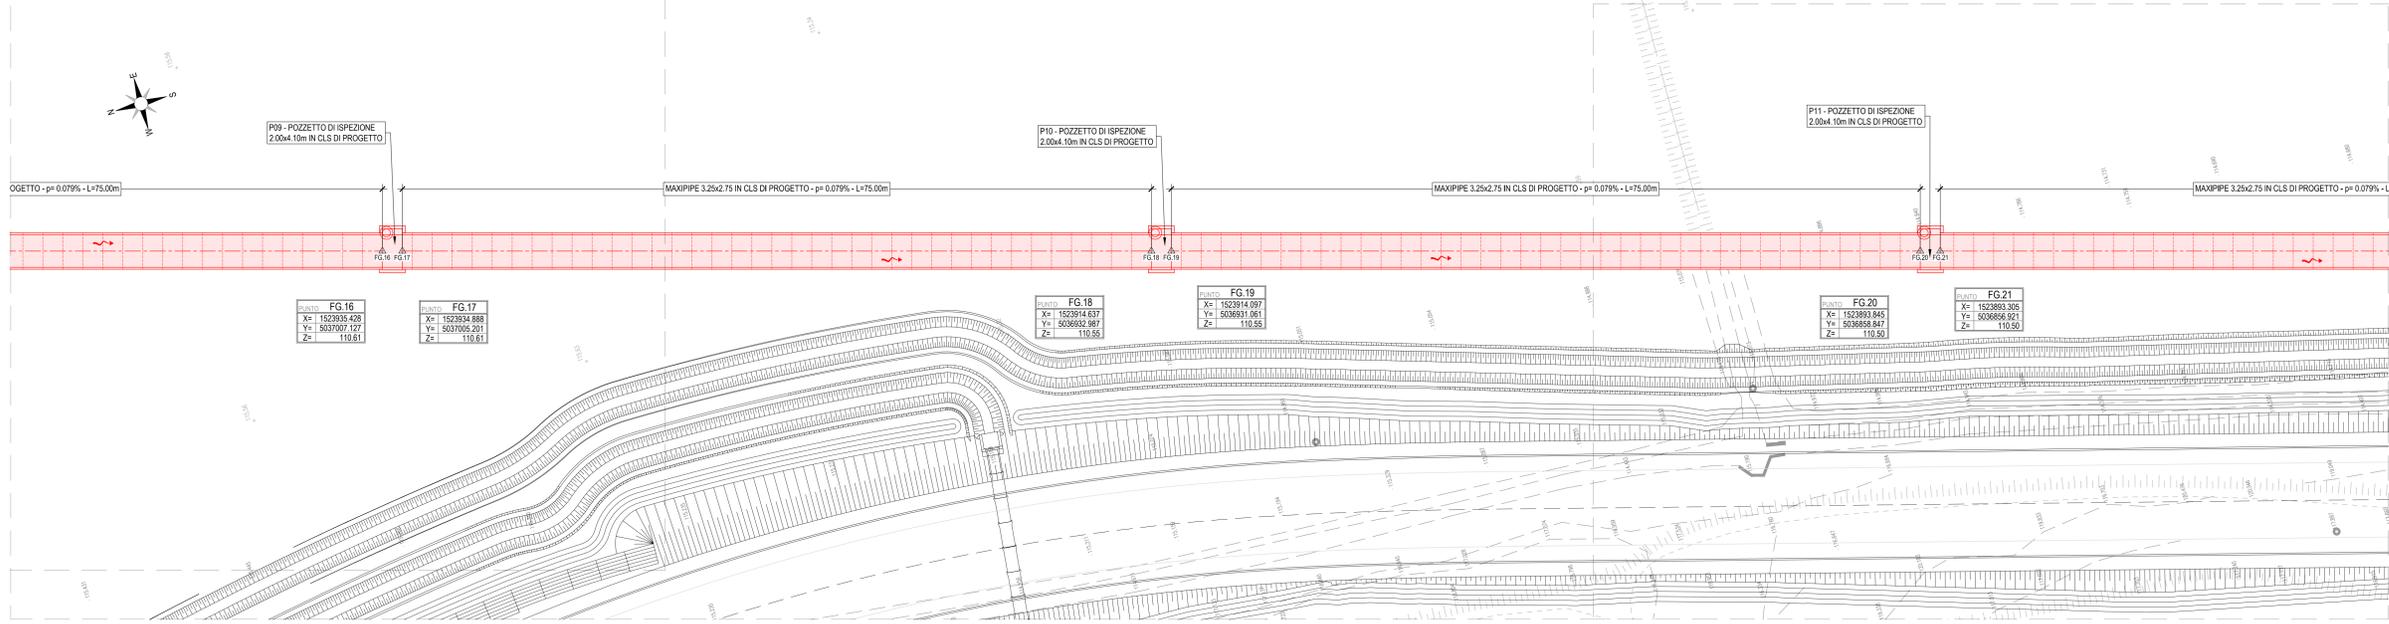

**LEGENDA**

	RETE FOGNATURA DI PROGETTO
	RETE FOGNATURA ESISTENTE DA DEMOLIRE
	RETE FOGNATURA ESISTENTE - ACQUE NERE
	RETE FOGNATURA ESISTENTE - ACQUE METEORICHE
	VERSO DI SCORRIMENTO

**INTERFERENZA N°45 - MAXIPIPE - Scala 1:250 - (Stralcio planimetrico n°6)**

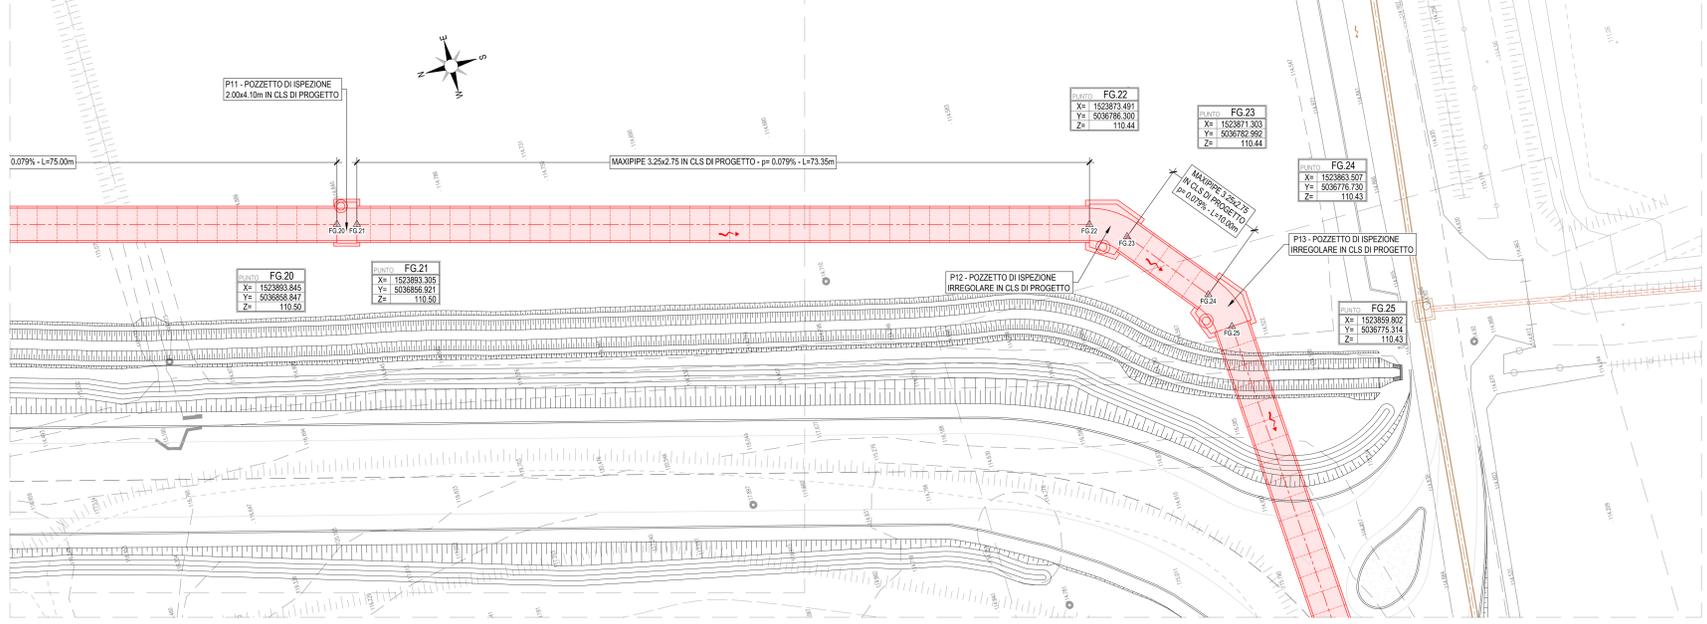

**NOTE**

**NOTA 1:**  
I DATI RAPPRESENTATI DERIVANO DALLA SOVRAPPORZIONE DELLE TAVOLE FORNITE DAGLI ENTI GESTORI: AZA S.p.A, CAP HOLDING S.p.A, ENEL DISTRIBUZIONE S.p.A, TERNA S.p.A, METROWEB S.p.A, TELECOM ITALIA S.p.A. ESSI DEVONO ESSERE CONSIDERATI, SOTTO L'ASPETTO PLANIMETRICO, COME INDICATIVI DELL'ESISTENZA DEL SERVIZIO E NON COME PRECISO VALORE TOPOGRAFICO. SI SEGNALE CHE POTREBBERO VERIFICARSI INTERFERENZE CON SOTTOSERVIZI NON RICONDUCEBILI ALLE SOCIETA' INTERESSATE DALL'INDAGINE.

**NOTA 2:**  
PRELIMINARMENTE A QUALSIASI LAVORAZIONE O IMPIANTO DI CANTIERE E OBBLIGO DELL'APPALTATORE ACCERTARSI DELL'ESISTENZA DI EVENTUALI INTERFERENZE CON SOTTOSERVIZI NON CENSITI IN FASE DI PROGETTO E CONCORDARE LE MODALITA' DI RISOLUZIONE CON GLI ENTI GESTORI E CON LA DIREZIONE LAVORI. LA POSIZIONE PLANIMETRICA E ALTIMETRICA DELLE INTERFERENZE ESISTENTI RICAVATE DALLE INFORMAZIONI FORNITE DAI GESTORI, E' INDICATIVA E ANDRA' PERTANTO VERIFICATA IN FASE DI APERTURA DEGLI SCAVI A CURA ED ONERE DELL'APPALTATORE STESSO. AL FINE DI EFFETTUARE DETTE VERIFICHE, L'APPALTATORE POTRA' REALIZZARE, LUNGO IL PERIMETRO DELLE OPERE DA REALIZZARE E ALL'INTERNO DELL'AREA DI CANTIERE, EVENTUALI SCAVI A MANO E/O ASSISTITI CON ESCAVATORE AL FINE DI VERIFICARE L'EFFETTIVA ASSENZA DI INTERFERENZE CON ALTRI SOTTOSERVIZI, RICORRENDO, SE NECESSARIO, ANCHE ALL'UTILIZZO DI TECNICHE DI RICERCA INDIRETTA QUALI IL GEO-RADAR. SOLO SUCCESSIVAMENTE POTRA' EFFETTUARE L'EVENTUALE SCAVO DI SBANCAMENTO PER PORTARSI ALLA QUOTA DI LAVORO COINCIDENTE CON LA QUOTA DI IMPOSTA DELLE LAVORAZIONI.

Project Number 117110

**ACCORDO DI PROGRAMMA**  
(APPROVATO CON D.P.G.R. DEL 22.05.2009 N.5095)  
PRIMO ATTO INTEGRATIVO  
(APPROVATO CON D.P.G.R. DEL 29.03.2010 N.3148)

**POTENZIAMENTO DELLA S.P. N.103**  
**"ANTICA DI CASSANO"**  
**1° LOTTO - 2° STRALCIO**  
**TRATTA B**

**PROGETTO ESECUTIVO**

TITOLO elaborato: **PROGRAMMA RISOLUZIONE INTERFERENZE FOGNARIE CAP - HOLDING** Cod. Elaborato: **N.05.04**  
INTERFERENZA 45 - MAXIPIPE  
Planimetria progetto e tracciamento - Tav. 2/3

CODICE VM: **WM-ERR-TB-00-M2-C-95258** Scale: **1:250**

Redatto	Controlato	Approvato	DATA:
	BRASI	ERBA	REV. INT. CAP - LUG. 2018

Revisori: A, B, C, D

Progettazione: **Alpina s.p.a.** Via Ripanone 2 - 20136 Milano P.I. 10241540151  
**ERBA** **BRASI** **ERBA**

Visto **WESTFIELD MILAN S.p.a.** C.so Giacomo Matteotti, 10 20121 Milano