

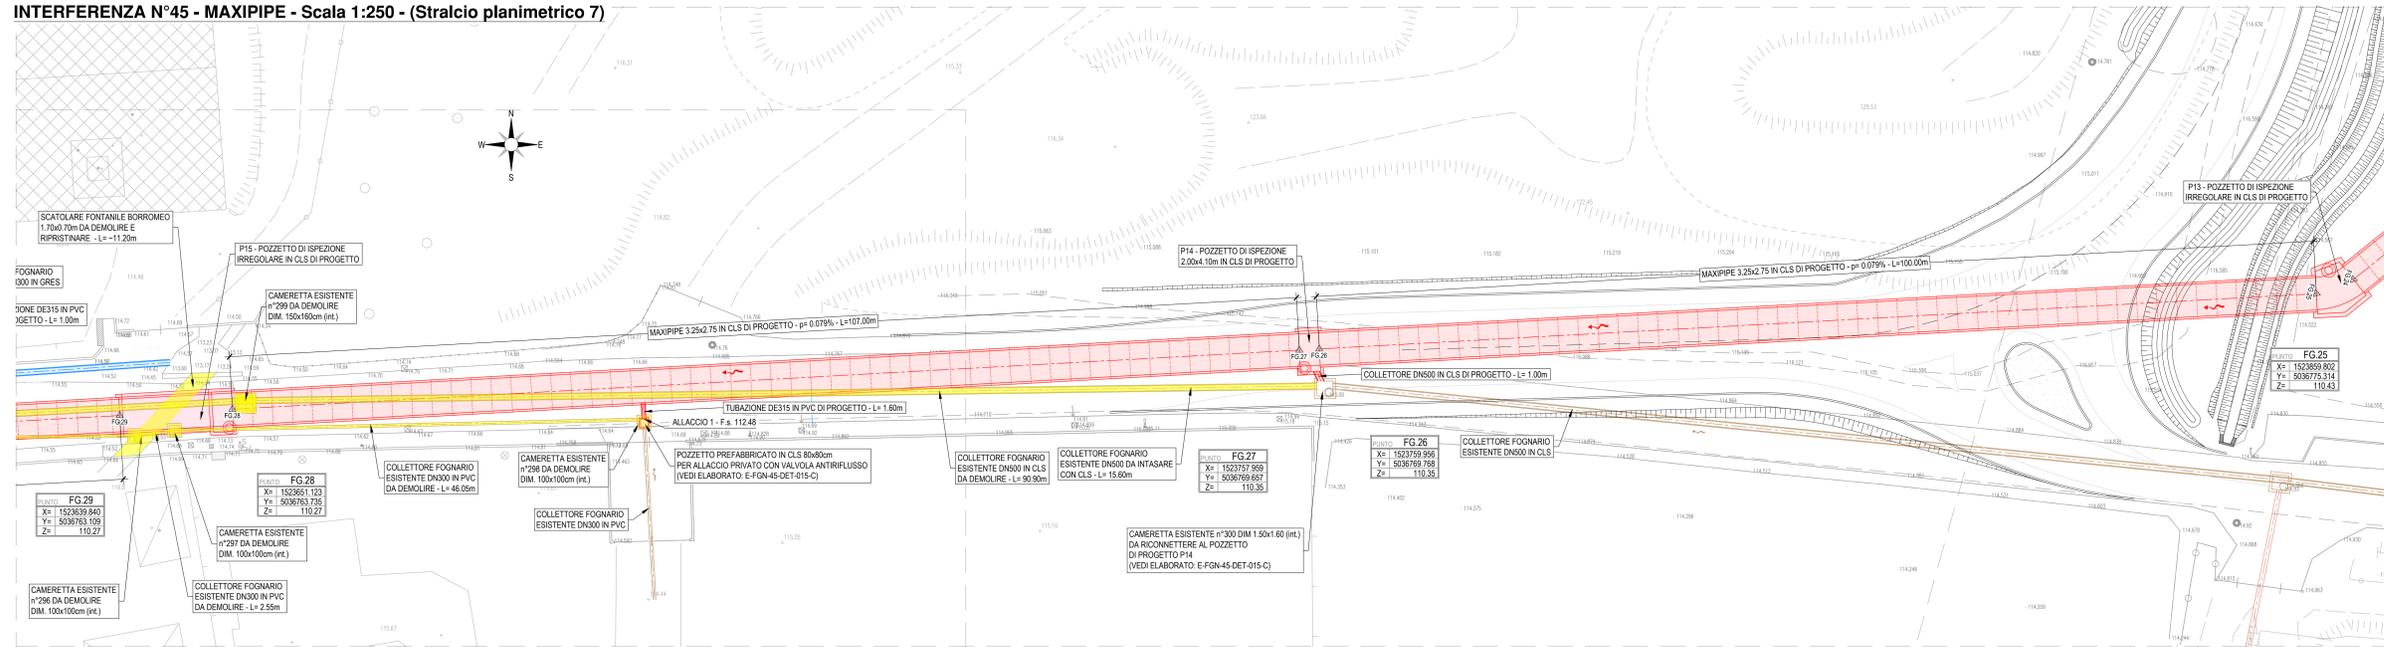


**INTERFERENZA N°45 - MAXIPIPE - Scala 1:250 - (Stralcio planimetrico 7)**

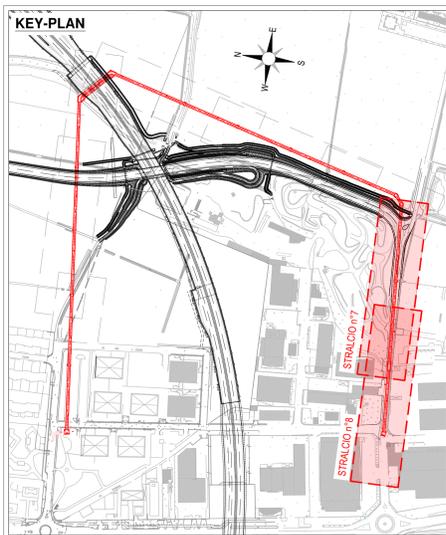

**INTERFERENZA N°45 - MAXIPIPE - Scala 1:250 - (Stralcio planimetrico 8)**

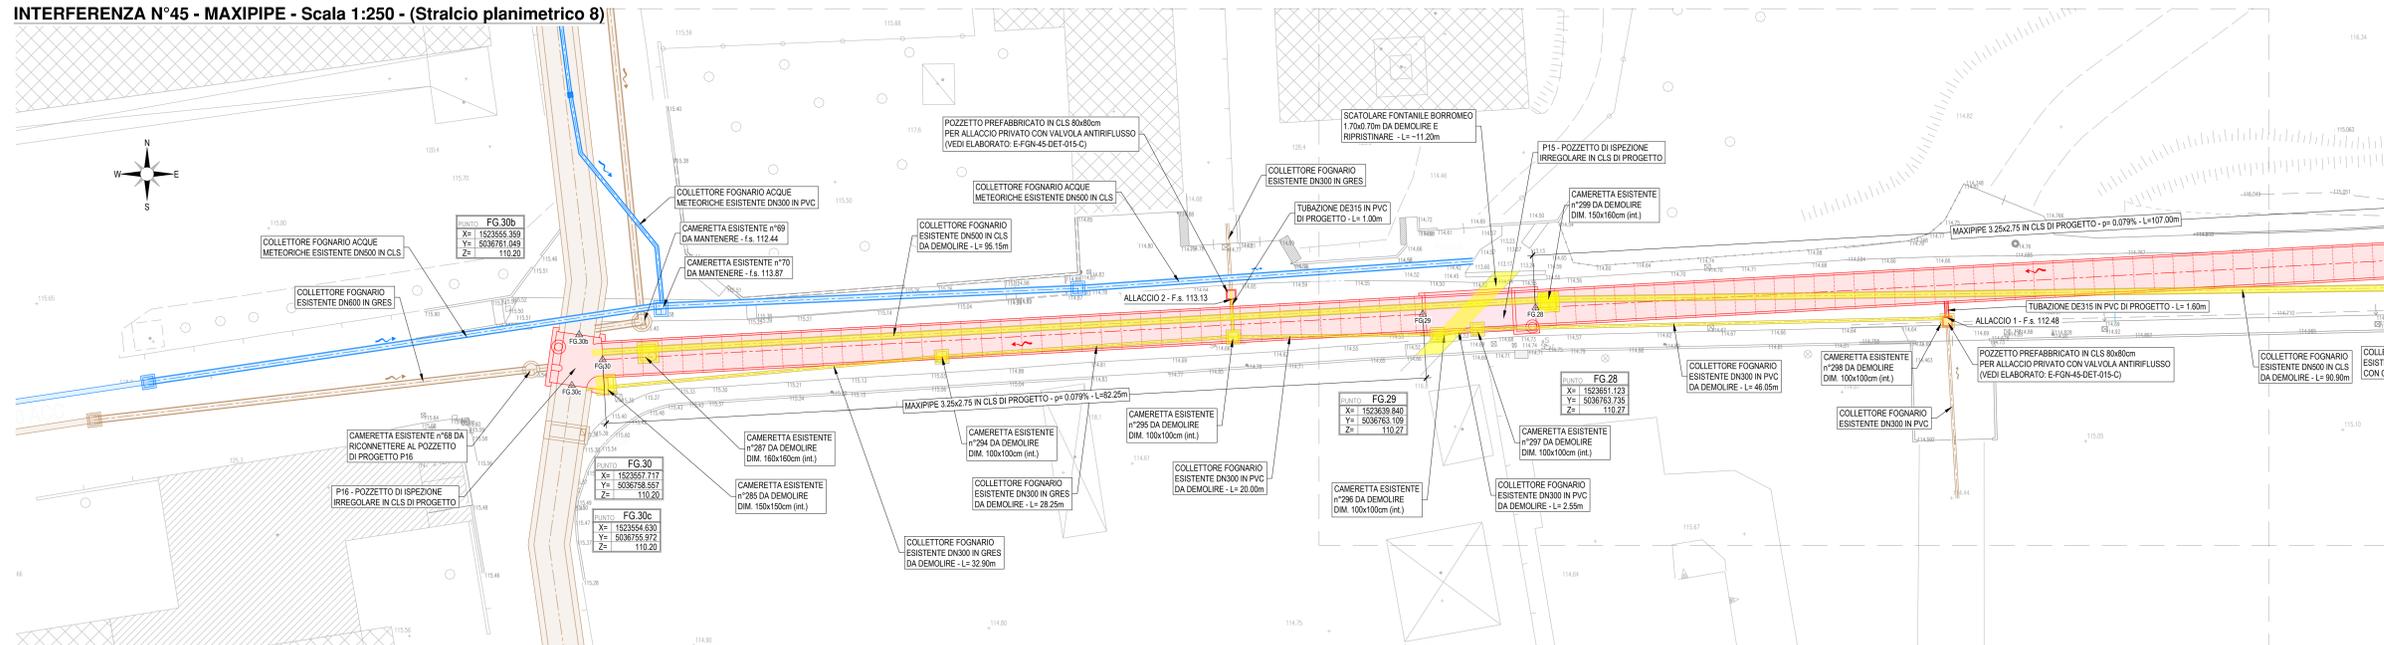

**LEGENDA**

<span style="color: red;">—</span>	RETE FOGNATURA DI PROGETTO
<span style="color: yellow;">—</span>	RETE FOGNATURA ESISTENTE DA DEMOLIRE
<span style="color: blue;">—</span>	RETE FOGNATURA ESISTENTE - ACQUE NERE
<span style="color: lightblue;">—</span>	RETE FOGNATURA ESISTENTE - ACQUE METEORICHE
<span style="color: grey;">—</span>	VERSO DI SCORRIMENTO

**NOTE**

**NOTA 1:**  
I DATI RAPPRESENTATI DERIVANO DALLA SOVRAPPONIMENTO DELLE TAVOLE FORNITE DAGLI ENTI GESTORI: AJA S.p.A., CAP HOLDING S.p.A., ENEL DISTRIBUZIONE S.p.A., TERNA S.p.A., METROWEB S.p.A., TELECOM ITALIA S.p.A.  
ESSI DEVONO ESSERE CONSIDERATI, SOTTO L'ASPETTO PLANIMETRICO, COME INDICATIVI DELL'ESISTENZA DEL SERVIZIO E NON COME PRECISO VALORE TOPOGRAFICO.  
SI SEGNALE CHE POTREBBERO VERIFICARSI INTERFERENZE CON SOTTOSERVIZI NON RICONDUCEBILI ALLE SOCIETÀ INTERESSATE DALL'INDAGINE.

**NOTA 2:**  
PRELIMINARMENTE A QUALSIASI LAVORAZIONE O IMPIANTO DI CANTIERE È OBBLIGO DELL'APPALTATORE ACCERTARSI DELL'ESISTENZA DI EVENTUALI INTERFERENZE CON SOTTOSERVIZI NON CENSITI IN FASE DI PROGETTO E CONCORDARE LE MODALITÀ DI RISOLUZIONE CON GLI ENTI GESTORI E CON LA DIREZIONE LAVORI.  
LA POSIZIONE PLANIMETRICA E ALTIMETRICA DELLE INTERFERENZE ESISTENTI RICAVATE DALLE INFORMAZIONI FORNITE DAI GESTORI, È INDICATIVA E ANDRÀ PERTANTO VERIFICATA IN FASE DI APERTURA DEGLI SCAVI A CURA ED ONERE DELL'APPALTATORE STESSO.  
AL FINE DI EFFETTUARE DETTE VERIFICHE, L'APPALTATORE POTRÀ REALIZZARE, LUNGO IL PERIMETRO DELLE OPERE DA REALIZZARE E ALL'INTERNO DELL'AREA DI CANTIERE, EVENTUALI SCAVI A MANO E/O ASSISTITI CON ESCAVATORE AL FINE DI VERIFICARE L'EFFETTIVA ASSENZA DI INTERFERENZE CON ALTRI SOTTOSERVIZI, RICORRENDO, SE NECESSARIO, ANCHE ALL'UTILIZZO DI TECNICHE DI RICERCA INDIRETTA QUALI IL GEO-RADAR.  
SOLO SUCCESSIVAMENTE POTRÀ EFFETTUARE L'EVENTUALE SCAVO DI SBANCAMENTO PER PORTARSI ALLA QUOTA DI LAVORO COINCIDENTE CON LA QUOTA DI IMPOSTA DELLE LAVORAZIONI.

Project Number 117110

Accordo di Programma (Approvato con D.P.G.R. del 22.05.2009 N.5095) PRIMO ATTO INTEGRATIVO (Approvato con D.P.G.R. del 29.03.2010 N.3148)

**POTENZIAMENTO DELLA S.P. N.103 "ANTICA DI CASSANO" 1° LOTTO - 2° STRALCIO TRATTA B**

**PROGETTO ESECUTIVO**

TITOLO elaborato: PROGRAMMA RISOLUZIONE INTERFERENZE FOGNARIE CAP - HOLDING INTERFERENZA 45 - MAXIPIPE  
Cod. Elaborato: N.05.05

COODICE WM: WM-ERR-TB-00-M2-C-95258  
Scale: 1:250

Redatto	Correlato	Approvato	DATA:
	BRASI	ERBA	REV. INT. CAP - LUG. 2018

Revisori: A, B, C, D

Progettazione: **Alpina** S.p.A.  
Via Rossmore 2 - 20136 Milano  
P.I. 10241540151

Il Direttore Tecnico  
Dot. **Antonio**

Visto  
WESTFIELD MILAN S.p.A.  
C.so Giacomo Matteotti, 10  
20121 Milano