



PROVINCIA	M I L A N O											
COMUNE	S E G R A T E											
CONDOTTA	POZZETTO P00			POZZETTO P01			POZZETTO P01			POZZETTO P01		
DISLIVELLO (m)		-0,06		-0,06			-0,06			-0,06		
LUNGHEZZA (m)		75,00		75,00			75,00			75,00		
PENDENZA (%)		-0,079%		-0,079%			-0,079%			-0,079%		
TIPOLOGIA		MAXIPIPE 3,25x2,75m		MAXIPIPE 3,25x2,75m			MAXIPIPE 3,25x2,75m			MAXIPIPE 3,25x2,75m		

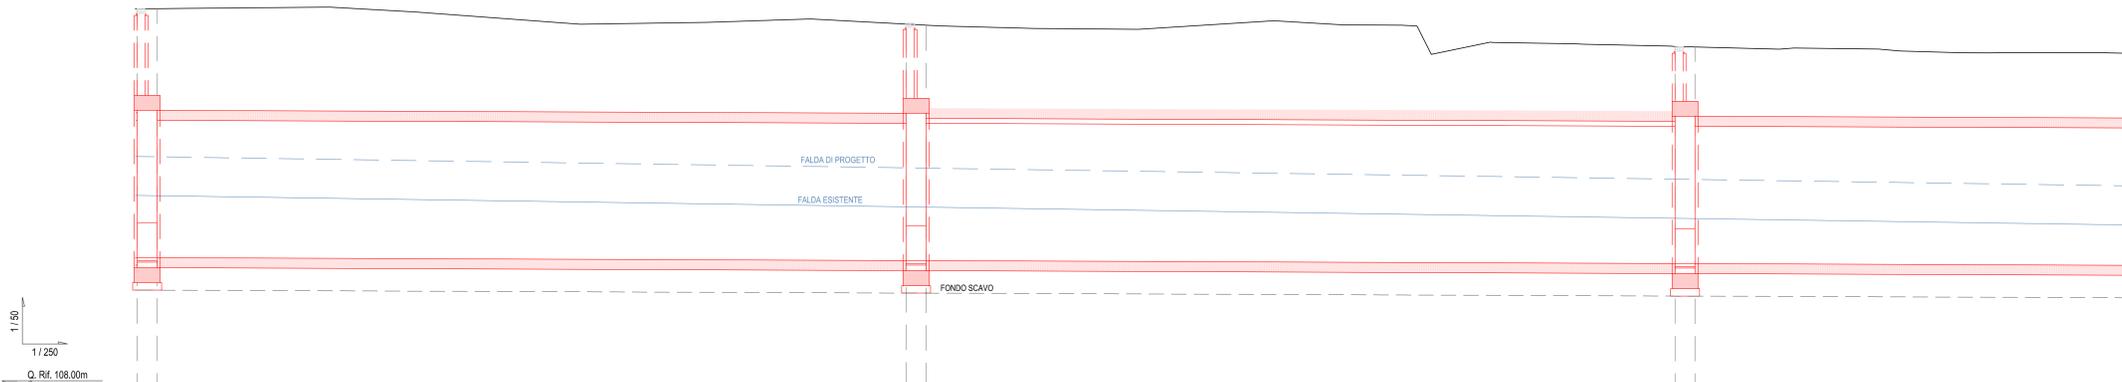

Q U O T E	VERTICI PLANIMETRICI	FC16	FC17		FC18	FC19		FC20	FC21
	TERRENO	112,00	112,00	112,00	112,00	112,00	112,00	112,00	112,00
	FONDO SCORREVOLE	112,00	112,00	112,00	112,00	112,00	112,00	112,00	112,00
	FALDA	112,00	112,00	112,00	112,00	112,00	112,00	112,00	112,00
	FALDA DI PROGETTO	112,00	112,00	112,00	112,00	112,00	112,00	112,00	112,00
ALTEZZA SCAVO	PARZIALE	5,00	5,00	5,00	5,00	5,00	5,00	5,00	5,00
	PROGRESSIVA	0+000,00	0+075,00	0+150,00	0+225,00	0+300,00	0+375,00	0+450,00	0+525,00
ETOMETRICHE	200			200			200		

PROVINCIA	M I L A N O											
COMUNE	S E G R A T E											
CONDOTTA	POZZETTO P01			POZZETTO P02			POZZETTO P03			POZZETTO P04		
DISLIVELLO (m)		-0,06		-0,01			-0,06			-0,06		
LUNGHEZZA (m)		73,30		10,00			107,00			107,00		
PENDENZA (%)		-0,079%		-0,079%			-0,079%			-0,079%		
TIPOLOGIA		MAXIPIPE 3,25x2,75m		MAXIPIPE 3,25x2,75m			MAXIPIPE 3,25x2,75m			MAXIPIPE 3,25x2,75m		

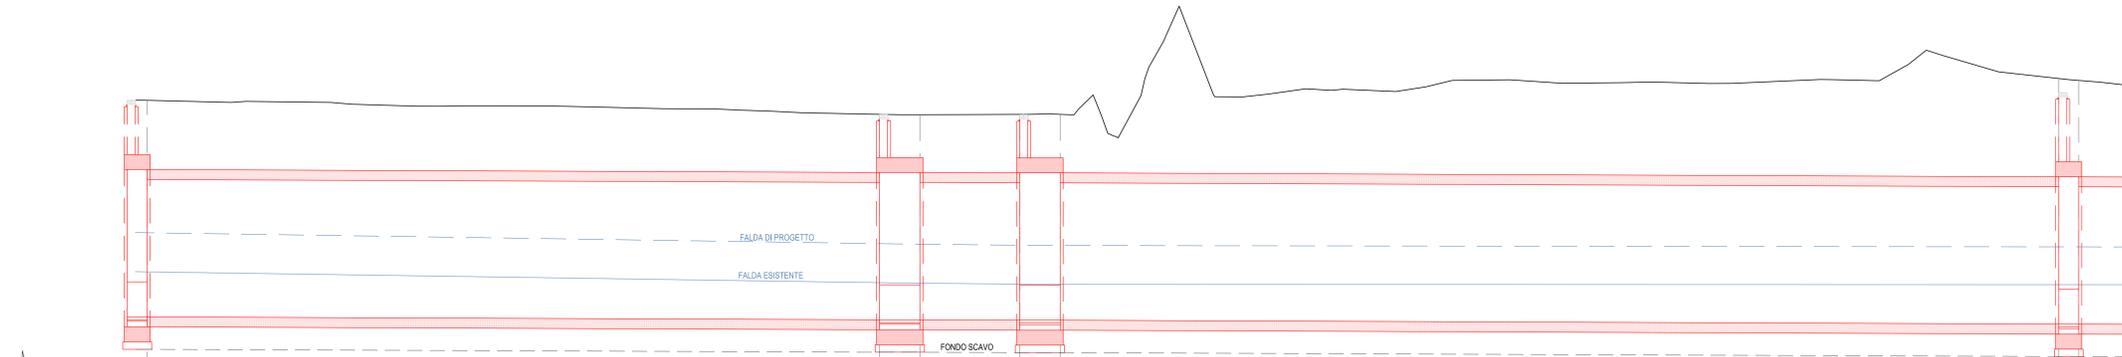

Q U O T E	VERTICI PLANIMETRICI	FC21		FC22	FC23	FC24	FC25		FC26	FC27		
	TERRENO	112,00	112,00	112,00	112,00	112,00	112,00	112,00	112,00	112,00		
	FONDO SCORREVOLE	112,00	112,00	112,00	112,00	112,00	112,00	112,00	112,00	112,00		
	FALDA	112,00	112,00	112,00	112,00	112,00	112,00	112,00	112,00	112,00		
	FALDA DI PROGETTO	112,00	112,00	112,00	112,00	112,00	112,00	112,00	112,00	112,00		
ALTEZZA SCAVO	PARZIALE	4,99	4,99	4,99	4,99	4,99	4,99	4,99	4,99	4,99		
	PROGRESSIVA	0+000,00	0+073,30	0+150,00	0+250,00	0+350,00	0+450,00	0+550,00	0+650,00	0+750,00		
ETOMETRICHE	200			100			100			200		

**NOTE**

NOTA 1:  
IL TERMINE "FALDA ESISTENTE" E "FALDA DI PROGETTO" SONO RIFERITI A QUANTO INDICATO NELLO STUDIO IDROGEOLOGICO A FIRMA DEL PROF. FRANCAI (DOC. N° B.01.04), PARTE INTEGRANTE DEL PROGETTO ESECUTIVO DEL 1° LOTTO - 2° STRALCIO DELLA S.P. 103

Project Number 117110

Città metropolitana di Milano

WESTFIELD MILAN S.p.A.  
C.so Giacomo Matteotti, 10  
20121 Milano

ACCORDO DI PROGRAMMA  
(APPROVATO CON D.P.G.R. DEL 22.05.2009 N.5095)  
PRIMO ATTO INTEGRATIVO  
(APPROVATO CON D.P.G.R. DEL 29.03.2010 N.3148)

POTENZIAMENTO DELLA S.P. N.103  
"ANTICA DI CASSANO"  
1° LOTTO - 2° STRALCIO  
TRATTA B

**PROGETTO ESECUTIVO**

TITOLO elaborato: INTERFERENZA AS - MAXIPIPE  
Cod. Elaborato: N.05.08

CODICE WM: WM-ERR-TB-00-M2-C-95258  
Scale: 1:50 - 1:250

Redatto	Controllato	Approvato	DATA:
BRASI	ERBA		REV. INT. CAP - LUG. 2018

Revisori: A, B, C, D

Progettazione: Alpina S.p.A.  
Via Ripanone 2 - 20136 Milano  
P.I. 10241540151

Il Direttore Tecnico  
Dott.

Visto  
WESTFIELD MILAN S.p.A.  
C.so Giacomo Matteotti, 10  
20121 Milano