


PROVINCIA	M I L A N O			
COMUNE	S E G R A T E			
CONDOTTA	POZZETTO P4		POZZETTO P15	POZZETTO P8
DISLIVELLO (m)	-0,08		-0,07	
LUNGHEZZA (m)	107,00		82,25	
PENDENZA (%)	-0,078		-0,078	
TIPOLOGIA	WMRPE 3.25x0.75m		WMRPE 3.25x0.75m	

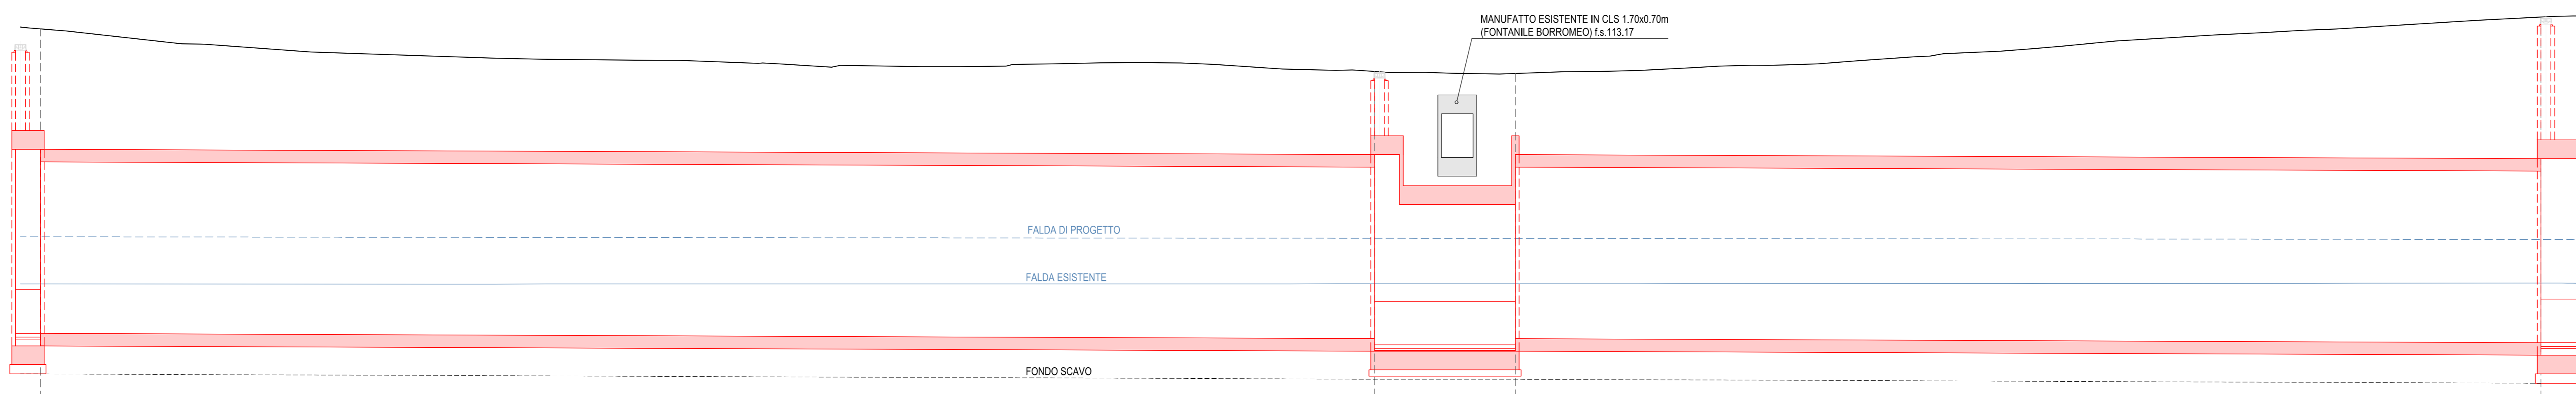

VERTICI PLANIMETRICI	112,27		112,28	112,28	112,29
TERRENO	115,33		114,35	114,35	115,42
FONDO SCORREVOLE	115,35		115,37	115,37	115,42
FALDA	111,14		111,14	111,14	111,16
FALDA DI PROGETTO	111,86		111,87	111,87	111,86
ALTEZZA SCAVO	3,53		4,03	4,00	
PARZIALE		107,00	11,30		82,25
PROGRESSIVA	11420,61		11420,61	11420,61	11420,61
ETTOMETRICHE		1100		1200	

NOTE

NOTA 1:
IL TERMINE "FALDA ESISTENTE" E "FALDA DI PROGETTO" SONO RIFERITI A QUANTO INDICATO NELLO STUDIO IDROGEOLOGICO A FIRMA DEL PROF. FRANCANI (DOC. N° B.01.04), PARTE INTEGRANTE DEL PROGETTO ESECUTIVO DEL 1° LOTTO - 2° STRALCIO DELLA S.P.103

Project Number 117110

Westfield
Città metropolitana di Milano
WESTFIELD MILAN S.p.A.
C.so Giacomo Matteotti, 10
20121 Milano

ACCORDO DI PROGRAMMA
(APPROVATO CON D.P.G.R. DEL 22.05.2009 N.5095)
PRIMO ATTO INTEGRATIVO
(APPROVATO CON D.P.G.R. DEL 29.03.2010 N.3148)

**POTENZIAMENTO DELLA S.P. N.103
"ANTICA DI CASSANO"
1° LOTTO - 2° STRALCIO
TRATTA B**

PROGETTO ESECUTIVO

TITOLO elaborato: PROGRAMMA RISOLUZIONE INTERFERENZE FOGNARIE CAP - HOLDING INTERFERENZA 45 - MAXIRPE
Cod. Elaborato: N.05.09
Profilo longitudinale - Tav. 4/4

CODICE WM: WM-ERR-TB-00-M2-C-95258
Scale: 1:50 - 1:250

Redatto	Controllato	Approvato	Data:
	BRASI	ERBA	Maggio 2015

Revisioni	Redatto	Controllato	Approvato	DATA:
A		BRASI	ERBA	REV. INT. CAP - LUG. 2015
B				
C				
D				

Progettazione: **Alpina** S.p.A.
Via Ripamonti 2 - 20136 Milano
P.I. 10241540151

Il Direttore Tecnico
Dott. **Alpina**

Viso
WESTFIELD MILAN S.p.A.
C.so Giacomo Matteotti, 10
20121 Milano