PIANTA
– Scala 1:50 –

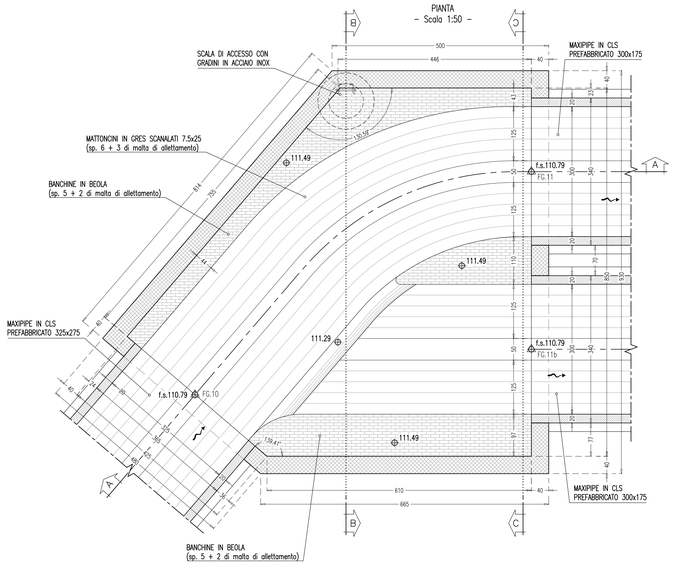

PIANTA COPERTURA
– Scala 1:50 –

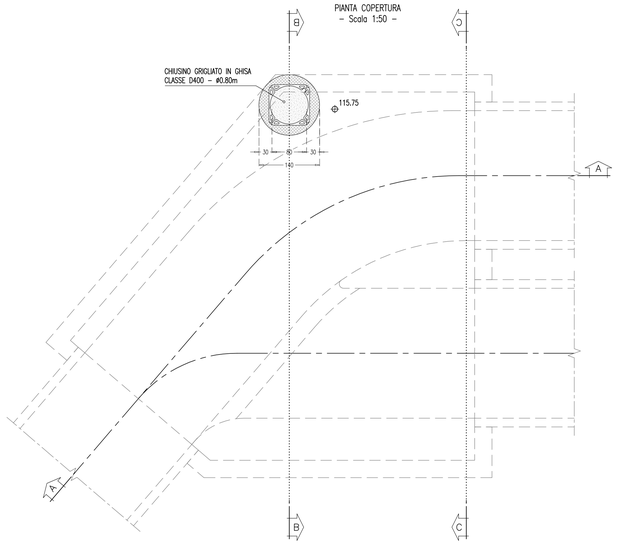

PARTICOLARE CHIUSINO GRIGLIATO ø80cm
– Scala 1:20 –

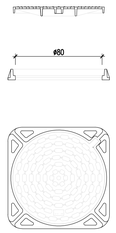

CHIUSINO IN GHISA SFEROIDALE
CON DOPPIA INCERNIERATURA
classe D400
>130kg

TABELLA MATERIALI

- CALCESTRUZZO MAGRO:
Classe di resistenza (UNI EN 206-1:2001): = C12/15

- CALCESTRUZZO PER GETTI IN OPERA
Classe di resistenza (UNI EN 206-1:2001): = C28/35
Classe di esposizione (UNI EN 206-1:2001) = XA1
Classe di consistenza (UNI EN 206-1:2001) = S4
Diametro massimo inerti : = 20 mm
Additivo: prodotto impermeabilizzante a base di cristalli a penetrazione capillare profonda (DPC), tipo Supersheild ADMIX 100 o similare. Dosaggio 1% del peso di cemento (3.2 kg/m³)

- ACCIAIO PER C.A. =B450C
- ACCIAIO PER CARPENTERIA METALLICA =S275J0
- COPRIFERRO = 4 cm

- CHIUSINI IN GHISA SFEROIDALE classe D400 Ø800 peso min. 131 Kg

SEZIONE A–A
– Scala 1:50 –

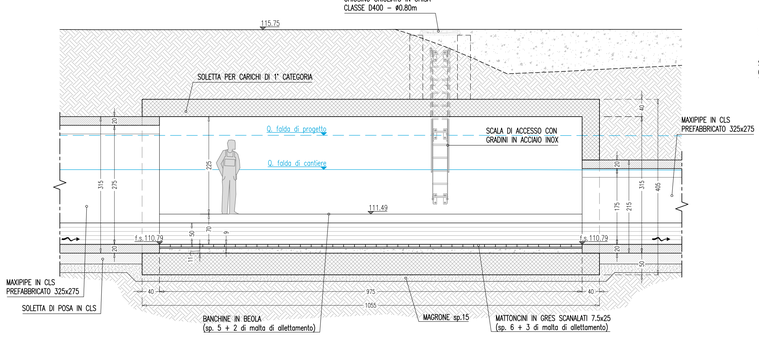

SEZIONE B–B
– Scala 1:50 –

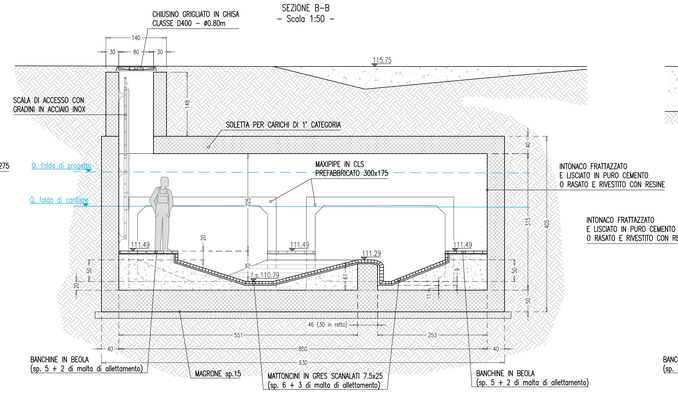

SEZIONE C–C
– Scala 1:50 –

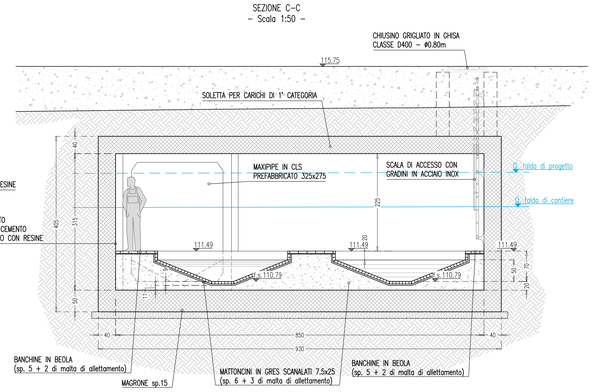

Project Number 117110

Città metropolitana di Milano

WESTFIELD MILAN S.p.a.
C.so Giacomo Matteotti, 10
20121 Milano

ACCORDO DI PROGRAMMA
(APPROVATO CON D.P.G.R. DEL 22.05.2009 N.5095)
PRIMO ATTO INTEGRATIVO
(APPROVATO CON D.P.G.R. DEL 29.03.2010 N.3148)

POTENZIAMENTO DELLA S.P. N.103
"ANTICA DI CASSANO"
1° LOTTO - 2° STRALCIO
TRATTA B

PROGETTO ESECUTIVO

TITOLO elaborato :
PROGRAMMA RISOLUZIONE INTERFERENZE FOGNARIE CAP - HOLDING
INTERFERENZA 45 - MAXIPIPE
Carpenteria manufatto P06

Cod. Elaborato: N.05.12

CODICE WM : WM-ERR-TB-00-M2-C-95258

Scala: 1:50

	Redatto	Controllato	Approvato	Data:
		BRASI	ERBA	**Maggio 2015**

Revisioni	Redatto	Controllato	Approvato	DATA:
A		BRASI	ERBA	REV. INT. CAP - LUG. 2018
B				
C				
D				

Progettazione : Alpina spa
Via Ripamonti 2 - 20136 Milano
P.I. 10241540151

Consorzio Cervia
Consorzio operatori: 20090 Trezzano S/N (MI), via Cinodrino Colombo n.23
Sp. Ed.ARL: 20090 Trezzano S/N (MI), via Cinodrino Colombo n.23
C.F. 01598400154 - P.IVA: 12945 01158

Il Direttore Tecnico
Dott. Ing. Angelo Brasi

Visto
WESTFIELD MILAN S.p.a.
C.so Giacomo Matteotti, 10
20121 Milano

Visto