

SCATOLARE 325x275cm CON RISAGOMATURA INTERNA
SCALA 1:25




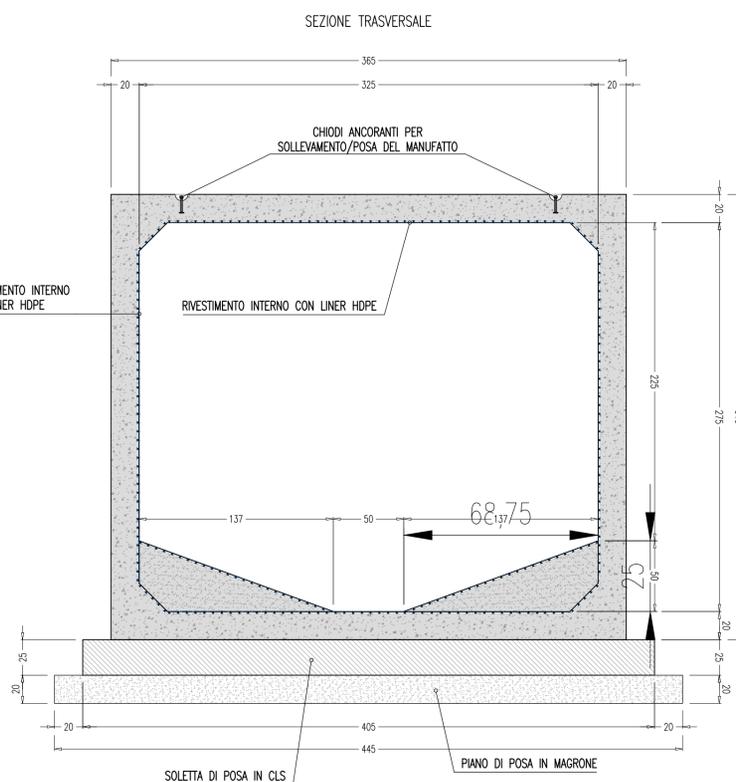





TABELLA MATERIALI

- CALCESTRUZZO MAGRO:
Classe di resistenza (UNI EN 206-1:2001): = C12/15
- CALCESTRUZZO PER SOLETTA DI APPOGGIO
Classe di resistenza (UNI EN 206-1:2001): = C20/25
- CALCESTRUZZO PER PREFABBRICATI IN C.A.V.
Classe di resistenza (UNI EN 206-1:2001): = C40/50
Classe di esposizione (UNI EN 206-1:2001) = XC2
I manufatti sono rivestiti internamente con un Liner di Polietilene ad Alta Densità HDPE
- COPRIFERRO PER PREFABBRICATI IN C.A.V. = 3 cm
- ACCIAIO PER C.A. = B450C

PARTICOLARE INCASTRO
SCATOLARE spess. 20 cm
SCALA 1:5

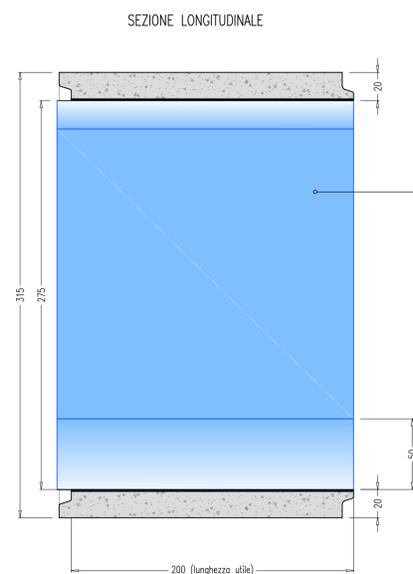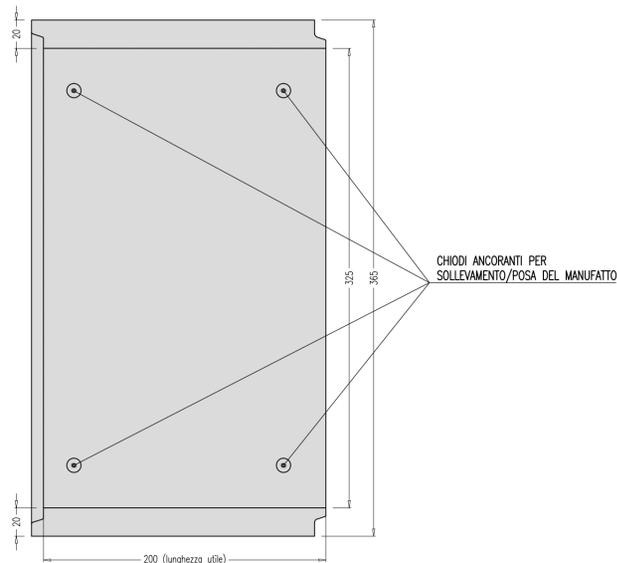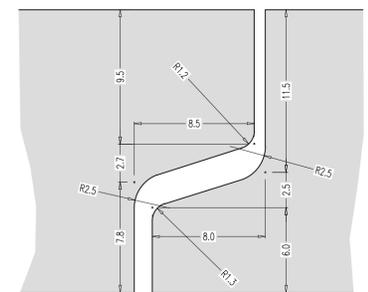

SCATOLARE 300x175cm CON RISAGOMATURA INTERNA
SCALA 1:25

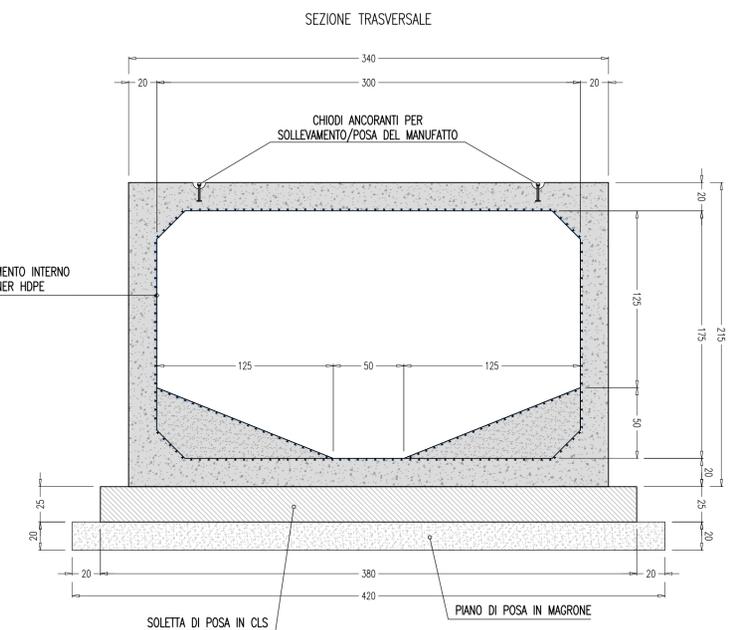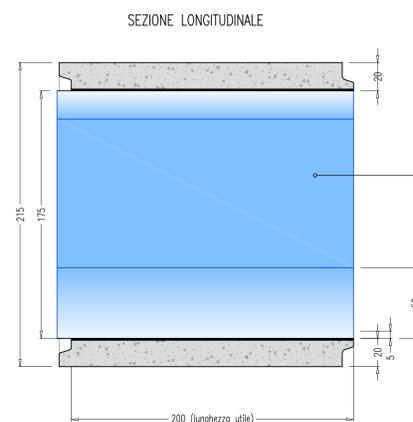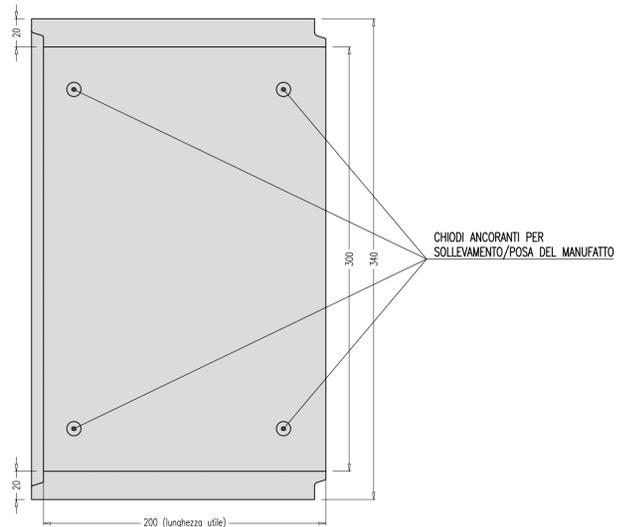

Project Number 117110



Città metropolitana di Milano



WESTFIELD MILAN S.p.a.
C.so Giacomo Matteotti, 10
20121 Milano

ACCORDO DI PROGRAMMA
(APPROVATO CON D.P.G.R. DEL 22.05.2009 N.5095)
PRIMO ATTO INTEGRATIVO
(APPROVATO CON D.P.G.R. DEL 29.03.2010 N.3148)

POTENZIAMENTO DELLA S.P. N.103
"ANTICA DI CASSANO"
1° LOTTO - 2° STRALCIO
TRATTA B

PROGETTO ESECUTIVO

TITOLO elaborato: PROGRAMMA RISOLUZIONE INTERFERENZE FOGNARIE CAP - HOLDING INTERFERENZA 45 - MAXIPIPE MaxiPIPE: carpenteria prefabbricata	Cod. Elaborato: N.05.25
CODICE WM: WM-ERR-TB-00-M2-C-95258	Scala: Varie
Redatto: BRASI	Controllato: ERBA
Approvato: ERBA	Data: Maggio 2015

Revisori	Redatto	Controllato	Approvato	DATA:
A		BRASI	ERBA	REV. INT. CAP - LUG. 2018
B				
C				
D				

Progettazione: **Alpina** spa
Via Ripamonti 2 - 20136 Milano
P.I. 10241540151

entria s.p.a.
Centro operativo: 20090 Trezzano S/N (MI), via Cristoforo Colombo n.23
Tel. 02-48400007 - Fax 02-48400423 - e-mail: info@entria.com
C.F. 01856460184 - P.IVA 12906130154

Il Direttore Tecnico
Dott. Ing. Alberto PINALETTI

Visto WESTFIELD MILAN S.p.a.
C.so Giacomo Matteotti, 10
20121 Milano