



SCHEMA ARMATURE – SCATOLARE 325x275x200 sp.20cm

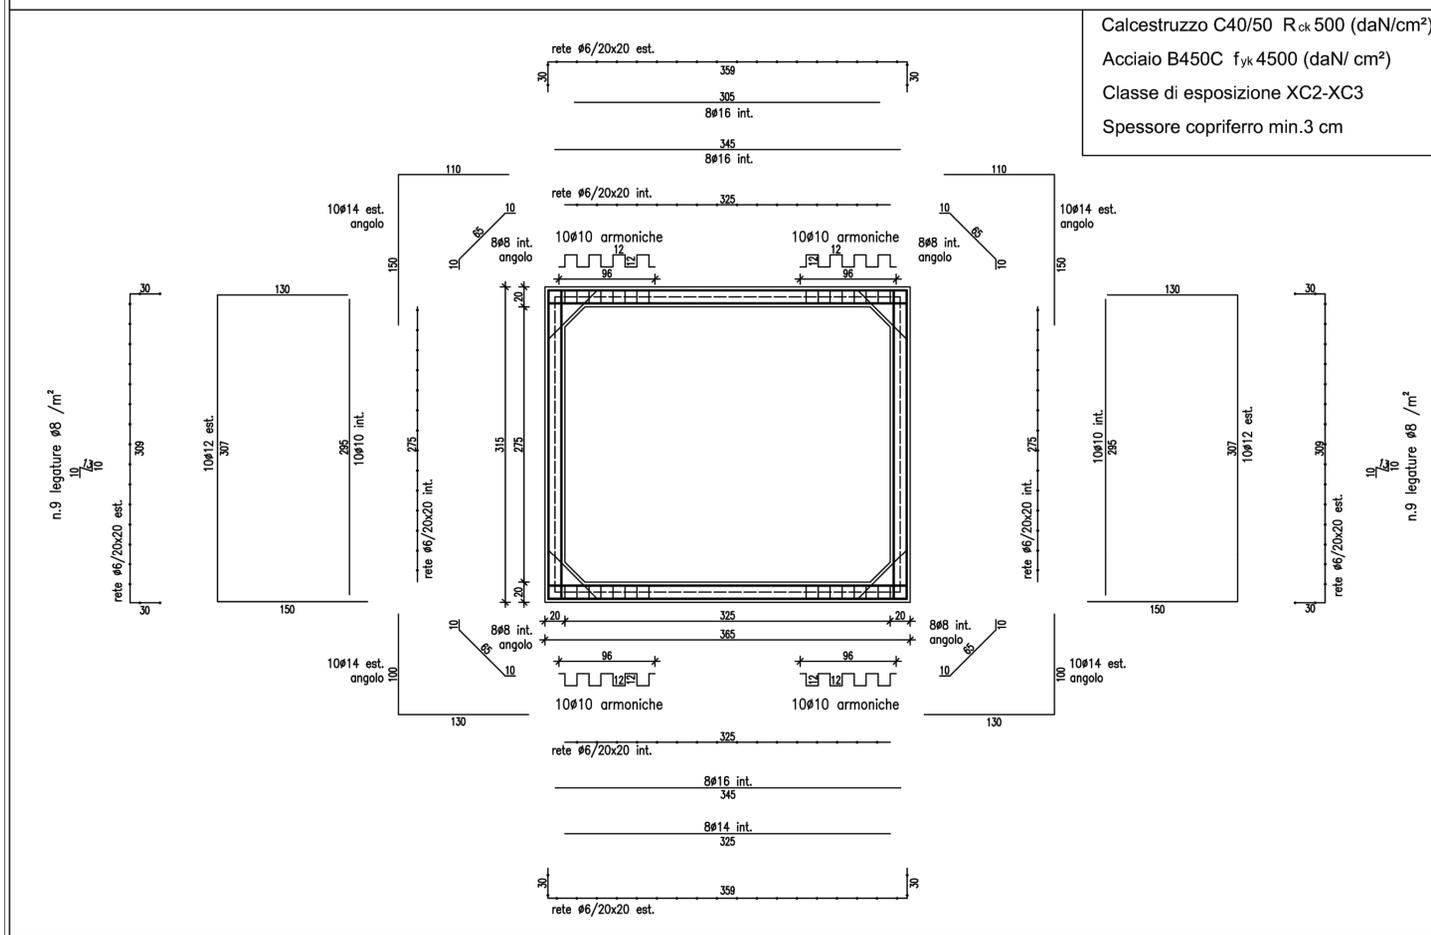

SCHEMA ARMATURE – SCATOLARE 300x175x200 sp.20cm

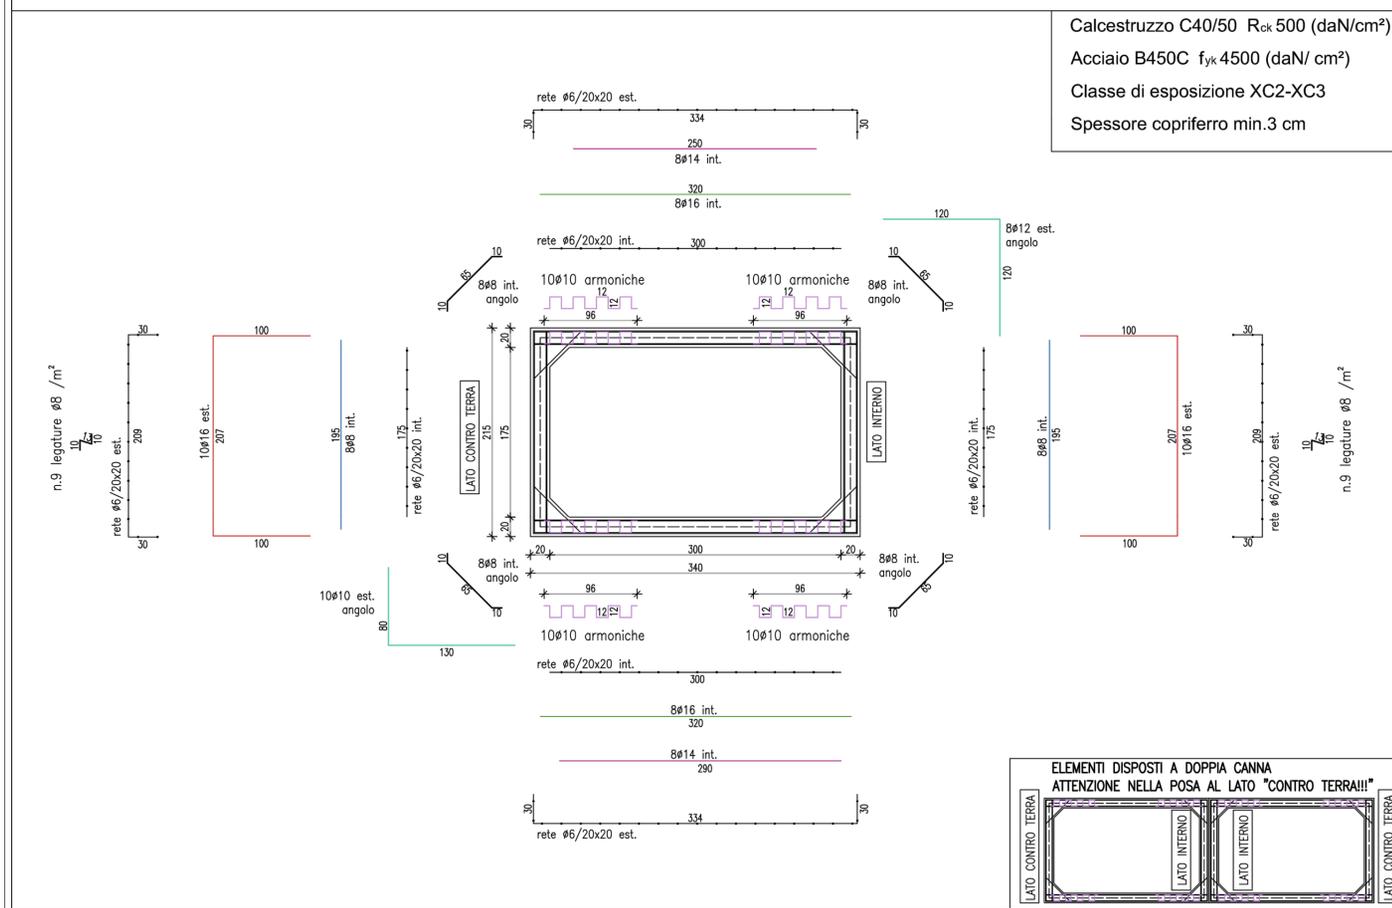

Project Number 117110



ACCORDO DI PROGRAMMA  
(APPROVATO CON D.P.G.R. DEL 22.05.2009 N.5095)  
PRIMO ATTO INTEGRATIVO  
(APPROVATO CON D.P.G.R. DEL 29.03.2010 N.3148)

POTENZIAMENTO DELLA S.P. N.103  
"ANTICA DI CASSANO"  
1° LOTTO - 2° STRALCIO  
TRATTA B

**PROGETTO ESECUTIVO**

TITOLO elaborato:		Cod. Elaborato:
PROGRAMMA RISOLUZIONE INTERFERENZE FOGNARIE CAP - HOLDING INTERFERENZA 45 - MAXIPIPE MaxiPIPE: armatura prefabbricata		N.05.26
CODICE WM:	WM-ERR-TB-00-M2-C-95258	Scala: 1:50
Redatto	Controllato	Approvato
	BRASI	ERBA
		Data: <b>Maggio 2015</b>

Revisioni	Redatto	Controllato	Approvato	DATA:
A		BRASI	ERBA	REV. INT. CAP - LUG. 2018
B				
C				
D				

Progettazione: **Alpina** spa  
Via Ripamonti 2 - 20136 Milano  
P.I. 10241540151

**entzia** s.p.a.  
Centro operativo: 20090 Trezzano S/N (MI), via Cristoforo Colombo n.23  
Tel. 02-48402007 - Fax 02-48402423 - e-mail: info@entzia.com  
C.F. 01856460184 - P.IVA 12906130154

Il Direttore Tecnico  
Dott. Ing. **Alberto RINALDI**

Visto **WESTFIELD MILAN S.p.a.**  
C.so Giacomo Matteotti, 10  
20121 Milano