



INTERFERENZA N°45 - SCAVO MAXIPIPE - Scala 1:250 - (Stralcio planimetrico n°1)

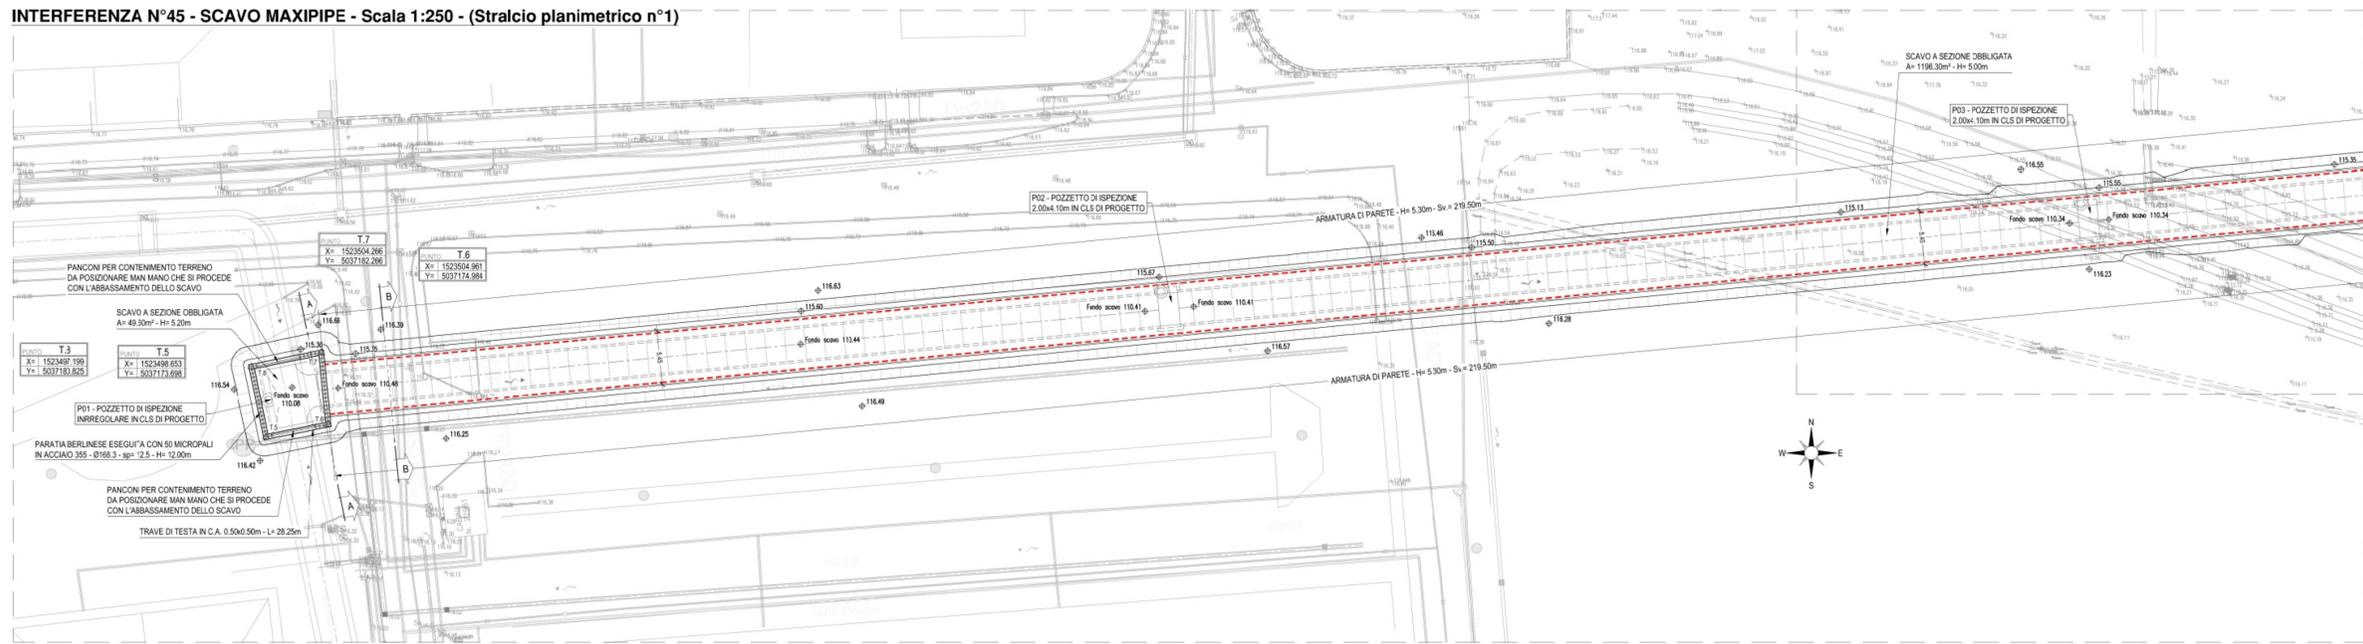


INTERFERENZA N°45 - SCAVO MAXIPIPE - Scala 1:250 - (Stralcio planimetrico n°2)

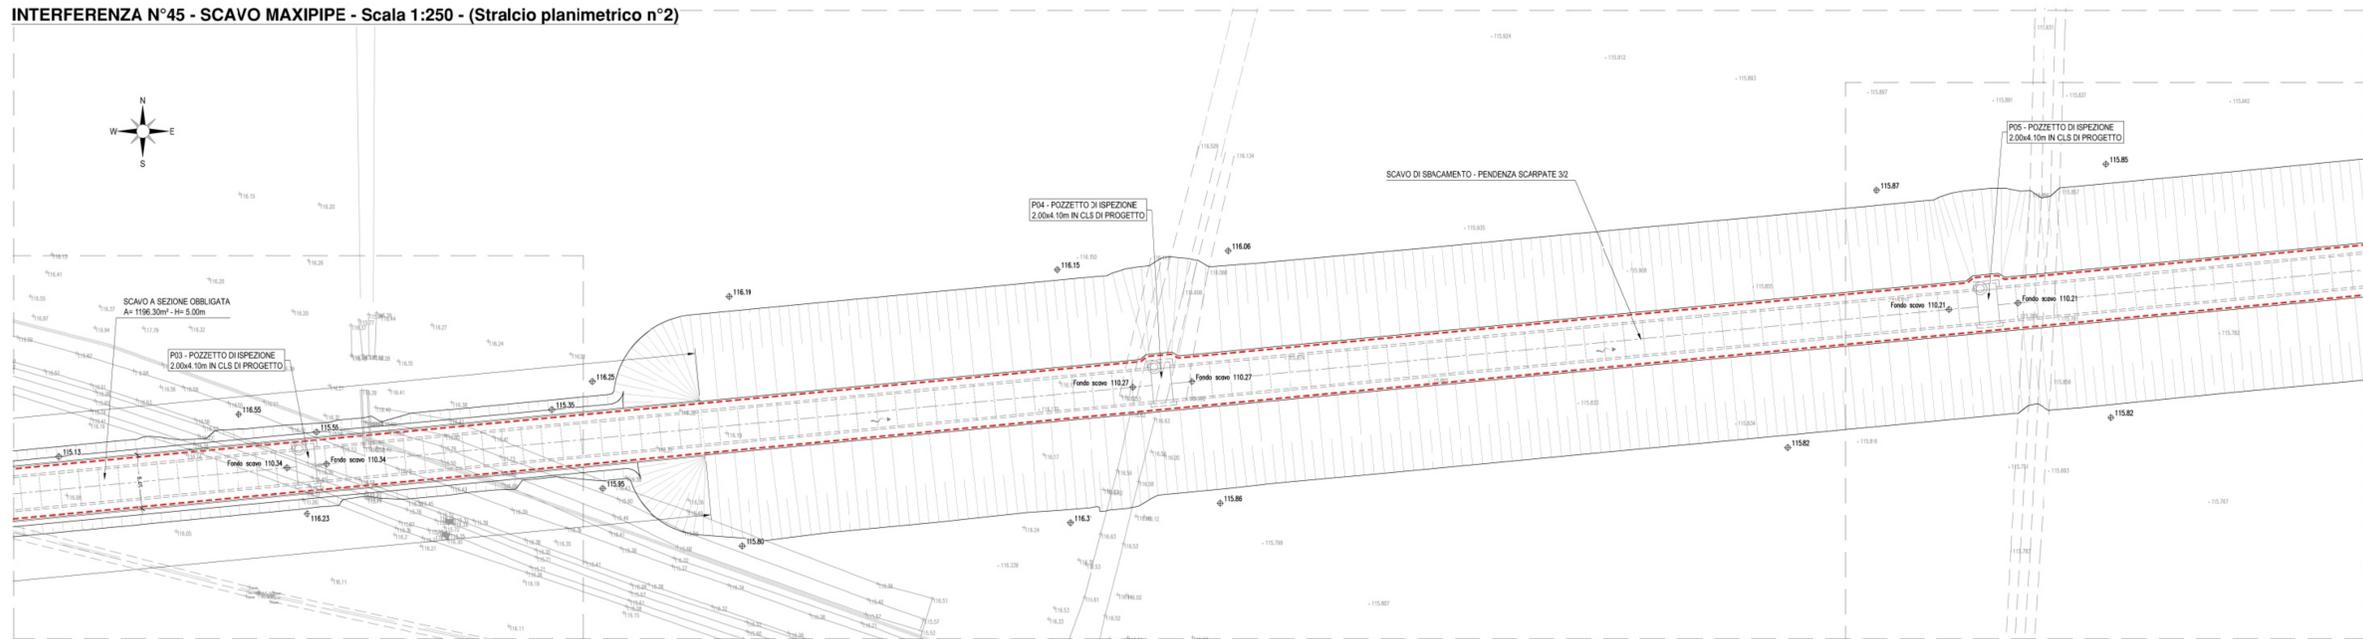

LEGENDA

	RETE FOGNATURA DI PROGETTO
	RETE FOGNATURA ESISTENTE DA DEMOLIRE
	RETE FOGNATURA ESISTENTE - ACQUE NERE
	RETE FOGNATURA ESISTENTE - ACQUE METEORICHE
	VERSO DI SCORRIMENTO
	SISTEMA WELLPPOINT PER ABBASSAMENTO LIVELLO DI FALDA

INTERFERENZA N°45 - SCAVO MAXIPIPE - Scala 1:250 - (Stralcio planimetrico n°3)

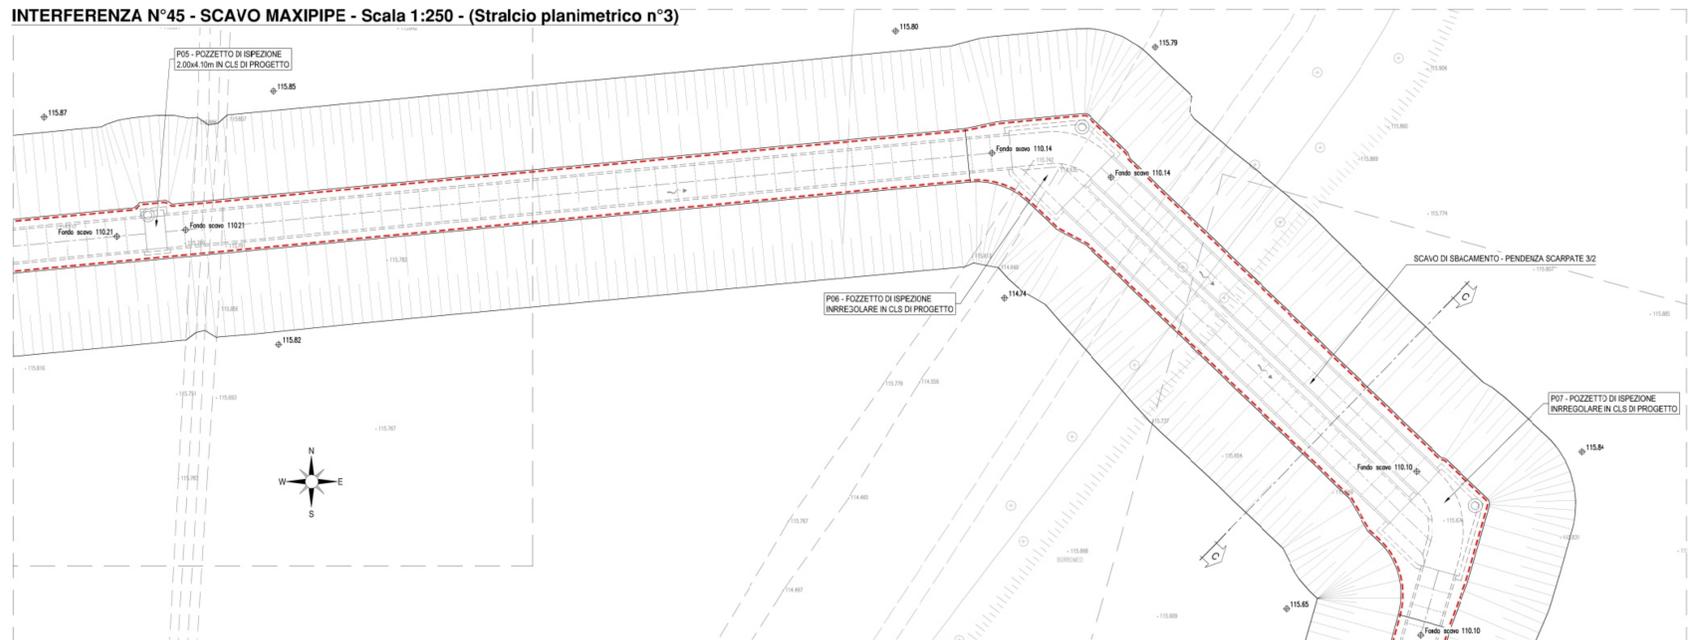

NOTE

NOTA 1:
I DATI RAPPRESENTATI DERIVANO DALLA SOVRAPPOSIZIONE DELLE TAVOLE FORNITE DAGLI ENTI GESTORI: AZA S.p.A., CAP HOLDING S.p.A., ENEL DISTRIBUZIONE S.p.A., TERNA S.p.A., METROWEB S.p.A., TELECOM ITALIA S.p.A.
ESSI DEVONO ESSERE CONSIDERATI, SOTTO L'ASPETTO PLANIMETRICO, COME INDICATIVI DELL'ESISTENZA DEL SERVIZIO E NON COME PRECISO VALORE TOPOGRAFICO.
SI SEGNALE CHE POTREBBERO VERIFICARSI INTERFERENZE CON SOTTOSERVIZI NON RICONDUCEBILI ALLE SOCIETA' INTERESSATE DALL'INDAGINE.

NOTA 2:
PRELIMINARMENTE A QUALSIASI LAVORAZIONE O IMPIANTO DI CANTIERE È OBBLIGO DELL'APPALTATORE ACCERTARSI DELL'ESISTENZA DI EVENTUALI INTERFERENZE CON SOTTOSERVIZI NON CENSITI IN FASE DI PROGETTO E CONCORDARE LE MODALITÀ DI RISOLUZIONE CON GLI ENTI GESTORI E CON LA DIREZIONE LAVORI.
LA POSIZIONE PLANIMETRICA E ALTIMETRICA DELLE INTERFERENZE ESISTENTI RICAVATE DALLE INFORMAZIONI FORNITE DAI GESTORI, È INDICATIVA E ANDRÀ PERTANTO VERIFICATA IN FASE DI APERTURA DEGLI SCAVI A CURA ED ONERE DELL'APPALTATORE STESSO.
AL FINE DI EFFETTUARE DETTE VERIFICHE, L'APPALTATORE POTRÀ REALIZZARE, LUNGO IL PERIMETRO DELLE OPERE DA REALIZZARE E ALL'INTERNO DELL'AREA DI CANTIERE, EVENTUALI SCAVI A MANO E/O ASSISTITI CON ESCAVATORE AL FINE DI VERIFICARE L'EFFETTIVA ASSENZA DI INTERFERENZE CON ALTRI SOTTOSERVIZI, RICORRENDO, SE NECESSARIO, ANCHE ALL'UTILIZZO DI TECNICHE DI RICERCA INDIRETTA QUALI IL GEO-RADAR.
SOLO SUCCESSIVAMENTE POTRÀ EFFETTUARE L'EVENTUALE SCAVO DI SBANCAMENTO PER PORTARSI ALLA QUOTA DI LAVORO COINCIDENTE CON LA QUOTA DI IMPOSTA DELLE LAVORAZIONI.

NOTA 3:
LA PLANIMETRIA RAPPRESENTA L'INVIUPIO DI TUTTE LE FASI REALIZZATIVE

Project Number 117110

ACCORDO DI PROGRAMMA
(APPROVATO CON D.P.G.R. DEL 22.05.2009 N.5095)
PRIMO ATTO INTEGRATIVO
(APPROVATO CON D.P.G.R. DEL 29.03.2010 N.3148)

**POTENZIAMENTO DELLA S.P. N.103
"ANTICA DI CASSANO"
1° LOTTO - 2° STRALCIO
TRATTA B**

PROGETTO ESECUTIVO

TITOLO elaborato: PROGRAMMA RISOLUZIONE INTERFERENZE FOGNARIE CAP - HOLDING
INTERFERENZA 45 - MAXIPIPE
Pianta scavi e opere provvisoria - Tav. 1/3

Scale: 1:250

Elaborato: N.05.32

Controllo: BRASI

Approvato: ERBA

DATA: Maggio 2015

Revisori: A, B, C, D

Progettazione: **Alpina** S.p.A.
Via Ruffinetti, 2 - 20136 Milano
P.I. 10541540151

Il Direttore Tecnico
Dott. Ing. **Alberto Bazzani**

Westfield MILAN S.p.A.
C.so Giacomo Matteotti, 10
20121 Milano