

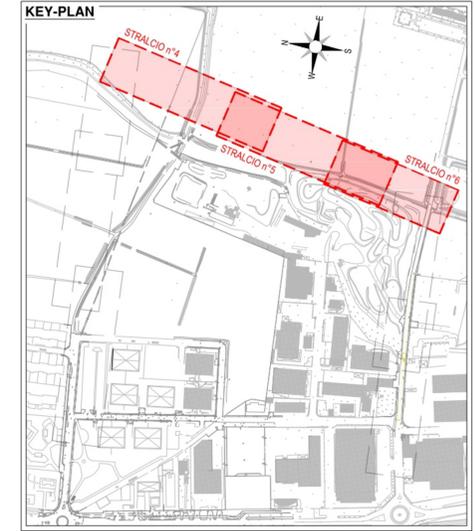


INTERFERENZA N°45 - SCAVO MAXIPIPE - Scala 1:250 - (Stralcio planimetrico n°4)

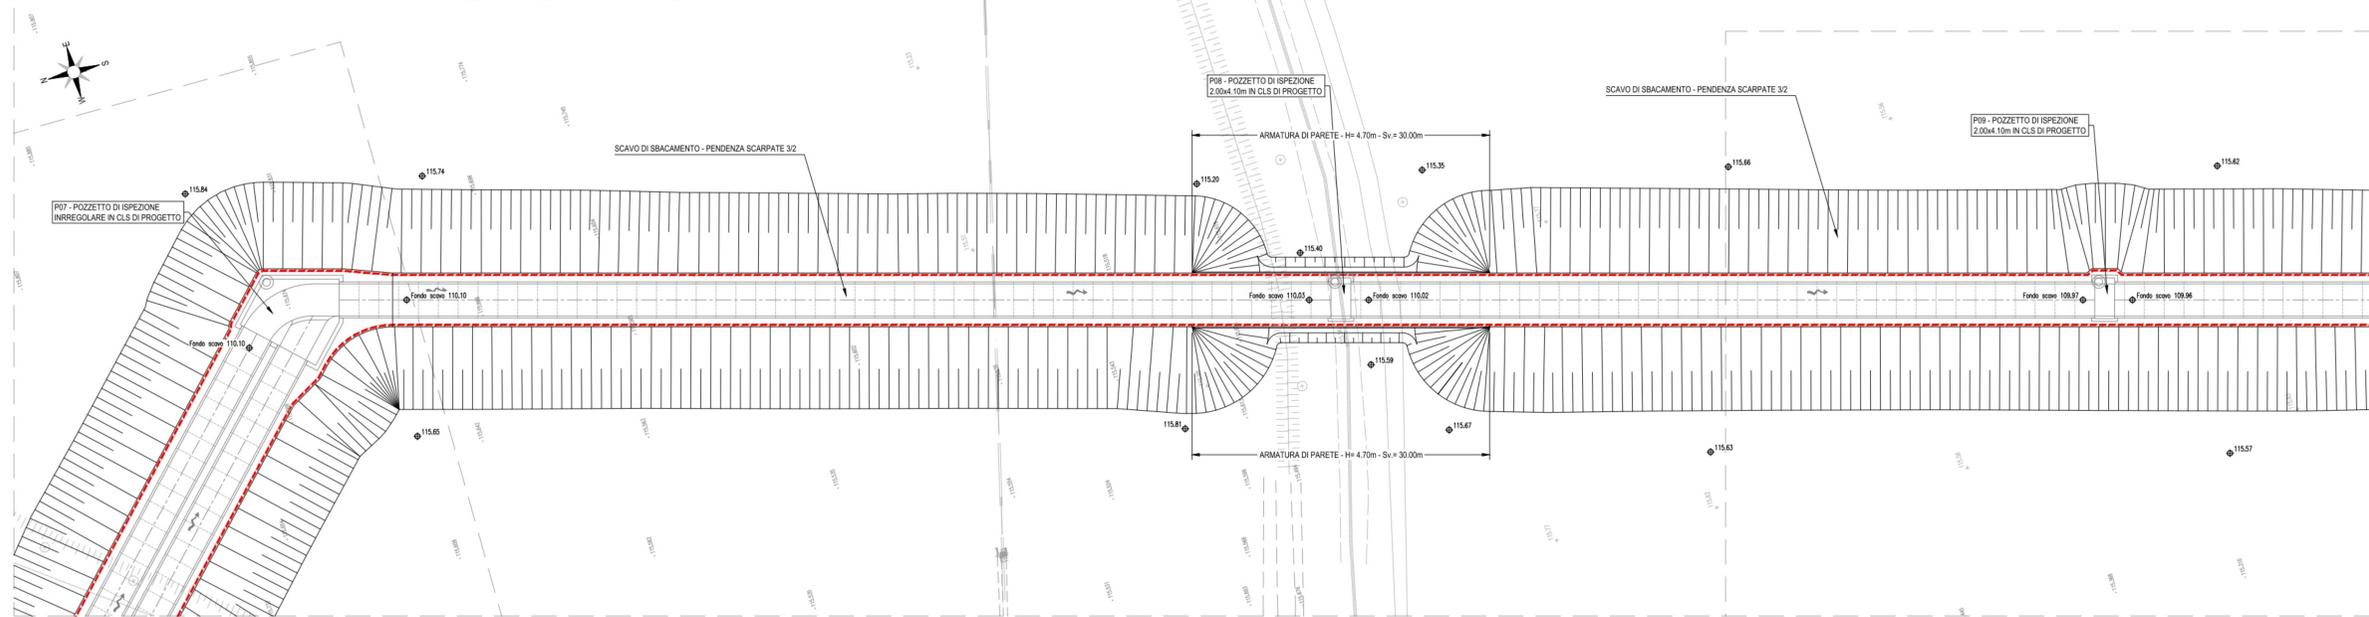


INTERFERENZA N°45 - SCAVO MAXIPIPE - Scala 1:250 - (Stralcio planimetrico n°5)

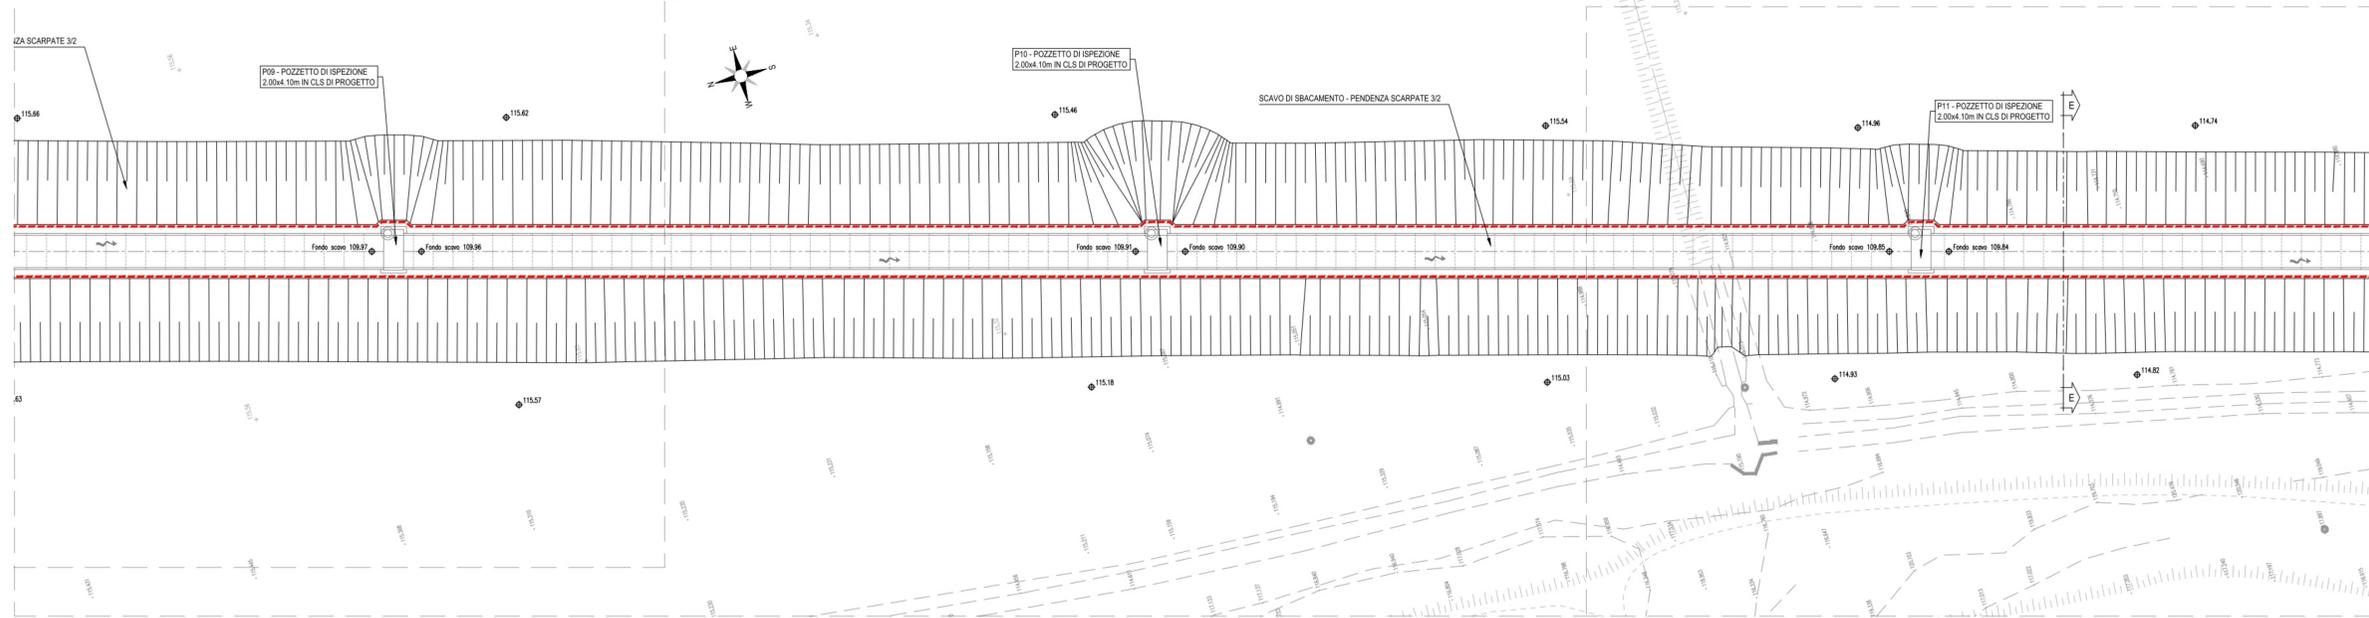

LEGENDA

	RETE FOGNATURA DI PROGETTO
	RETE FOGNATURA ESISTENTE DA DEMOLIRE
	RETE FOGNATURA ESISTENTE - ACQUE NERE
	RETE FOGNATURA ESISTENTE - ACQUE METEORICHE
	VERSO DI SCORRIMENTO
	SISTEMA WELLPPOINT PER ABBASSAMENTO LIVELLO DI FALDA

INTERFERENZA N°45 - SCAVO MAXIPIPE - Scala 1:250 - (Stralcio planimetrico n°6)

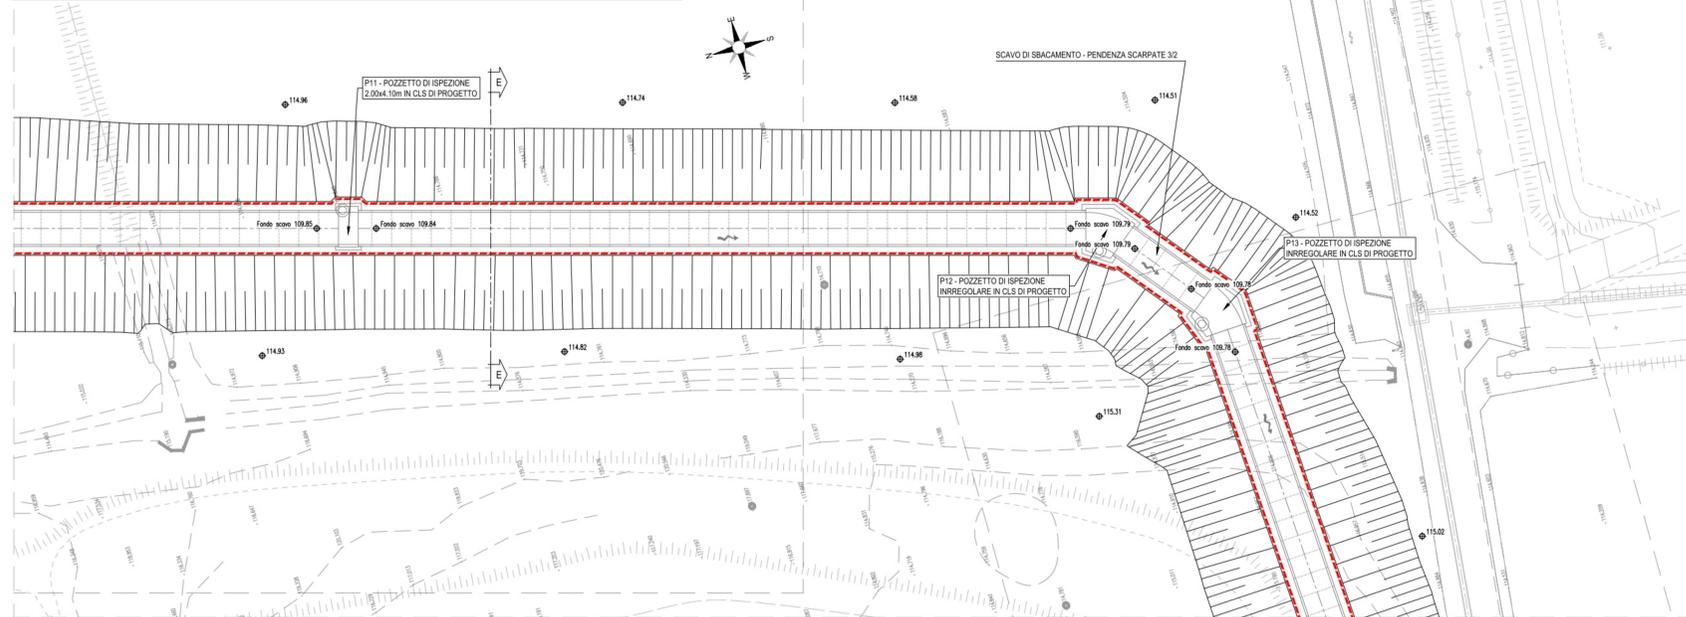

NOTE

NOTA 1:
I DATI RAPPRESENTATI DERIVANO DALLA SOVRAPPONIMENTO DELLE TAVOLE FORNITE DAGLI ENTI GESTORI: AZA S.p.A, CAP HOLDING S.p.A, ENEL DISTRIBUZIONE S.p.A, TERNA S.p.A, METROWEB S.p.A, TELECOM ITALIA S.p.A.
ESSI DEVONO ESSERE CONSIDERATI, SOTTO L'ASPETTO PLANIMETRICO, COME INDICATIVI DELL'ESISTENZA DEL SERVIZIO E NON COME PRECISO VALORE TOPOGRAFICO.
SI SEGNALE CHE POTREBBERO VERIFICARSI INTERFERENZE CON SOTTOSERVIZI NON RICONOSCIBILI ALLE SOCIETA' INTERESSATE DALL'INDAGINE.

NOTA 2:
PRELIMINARMENTE A QUALSIASI LAVORAZIONE O IMPIANTO DI CANTIERE E OBBLIGO DELL'APPALTATORE ACCERTARSI DELL'ESISTENZA DI EVENTUALI INTERFERENZE CON SOTTOSERVIZI NON CENSITI IN FASE DI PROGETTO E CONCORDARE LE MODALITA' DI RISOLUZIONE CON GLI ENTI GESTORI E CON LA DIREZIONE LAVORI.
LA POSIZIONE PLANIMETRICA E ALTIMETRICA DELLE INTERFERENZE ESISTENTI RICAVATE DALLE INFORMAZIONI FORNITE DAI GESTORI, È INDICATIVA E ANDRÀ PERTANTO VERIFICATA IN FASE DI APERTURA DEGLI SCAVI A CURA ED ONERE DELL'APPALTATORE STESSO, AL FINE DI EFFETTUARE DETTE VERIFICHE. L'APPALTATORE POTRÀ REALIZZARE, LUNGO IL PERIMETRO DELLE OPERE DA REALIZZARE E ALL'INTERNO DELL'AREA DI CANTIERE, EVENTUALI SCAVI A MANO E/O ASSISTITI CON ESCAVATORE AL FINE DI VERIFICARE L'EFFETTIVA ASSENZA DI INTERFERENZE CON ALTRI SOTTOSERVIZI, RICORRENDO, SE NECESSARIO, ANCHE ALL'UTILIZZO DI TECNICHE DI RICERCA INDIRETTA QUALI IL GEO-RADAR.
SOLO SUCCESSIVAMENTE POTRÀ EFFETTUARE L'EVENTUALE SCAVO DI SBACAMENTO PER PORTARSI ALLA QUOTA DI LAVORO COINCIDENTE CON LA QUOTA DI IMPOSTA DELLE LAVORAZIONI.

NOTA 4:
LA PLANIMETRIA RAPPRESENTA L'INVIUPO DI TUTTE LE FASI REALIZZATIVE

Project Number 117110

WESTFIELD MILAN S.p.A.
CASA METROPOLITANA DI MILANO

ACCORDO DI PROGRAMMA (APPROVATO CON D.P.G.R. DEL 22.05.2009 N.5095) PRIMO ATTO INTEGRATIVO (APPROVATO CON D.P.G.R. DEL 29.03.2010 N.3148)

POTENZIAMENTO DELLA S.P. N.103 "ANTICA DI CASSANO" 1° LOTTO - 2° STRALCIO TRATTA B

PROGETTO ESECUTIVO

TITOLO elaborato: PROGRAMMA RISOLUZIONE INTERFERENZE FOGNARIE CAP - HOLDING INTERFERENZA 45 - MAXIPIPE
Cod. Elaborato: N.05.28
Planimetria fasi realizzative - Tav. 2/3

CODICE WM: WM-ERR-TB-00-M2-C-95258
Scalari: 1:250

Redatto	Controllato	Approvato	Data
BRASI	ERBA		Maggio 2015

Revisioni	Redatto	Controllato	Approvato	DATA
A	BRASI	ERBA		REV. INT. CAP. - LUG. 2015
C				
D				

Progettazione: **Alpina** spa
Via Ripamonti 2 - 20138 Milano
P.I. 10241540151

Il Cliente Tecnico: **WESTFIELD MILAN S.p.A.**
C.so Giuseppe Mazzoni, 10
20121 Milano