
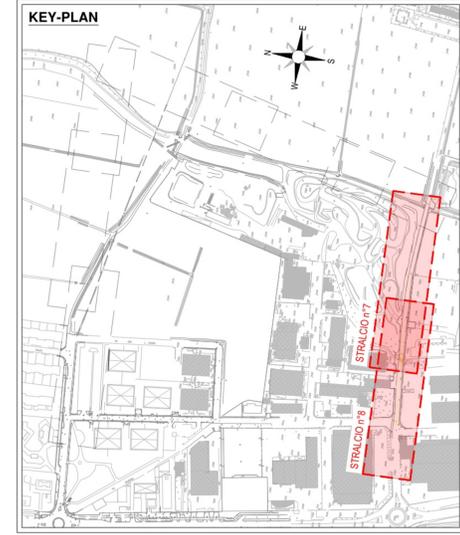



INTERFERENZA N°45 - SCAVO MAXIPIPE - Scala 1:250 - (Stralcio planimetrico 7)

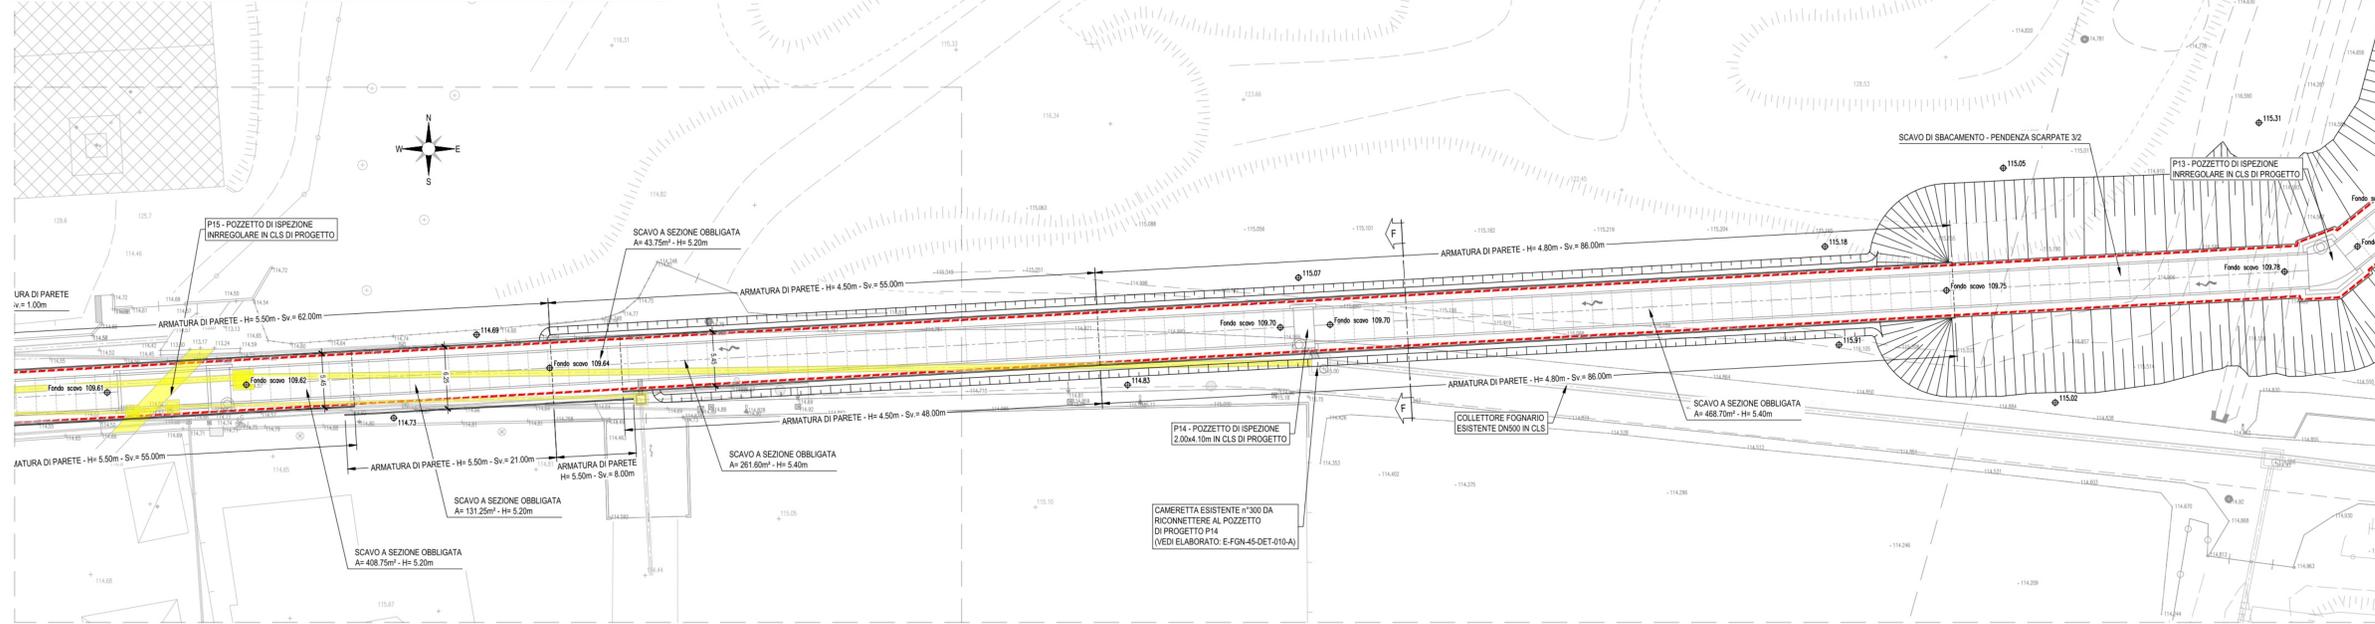

LEGENDA

	RETE FOGNATURA DI PROGETTO
	RETE FOGNATURA ESISTENTE DA DEMOLIRE
	RETE FOGNATURA ESISTENTE - ACQUE NERE
	RETE FOGNATURA ESISTENTE - ACQUE METEORICHE
	RETE FOGNATURA ESISTENTE DA INTASARE CON CLS
	VERSO DI SCORRIMENTO
	SISTEMA WELLPOINT PER ABBASSAMENTO LIVELLO DI FALDA

INTERFERENZA N°45 - SCAVO MAXIPIPE - Scala 1:250 - (Stralcio planimetrico 8)

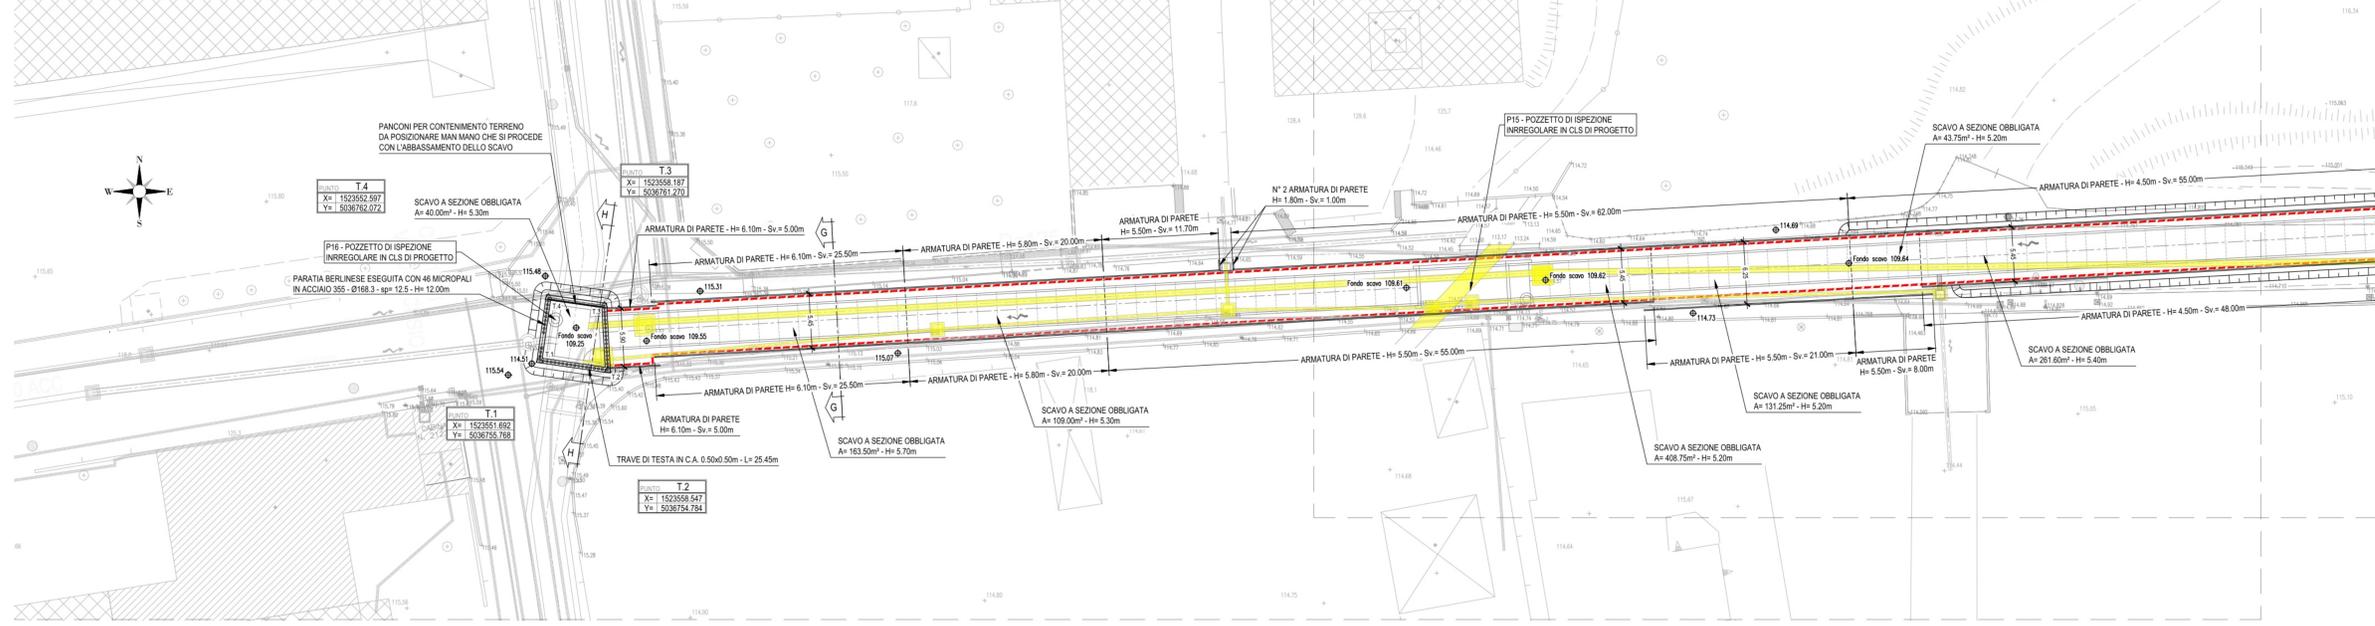


NOTE

NOTA 1:
I DATI RAPPRESENTATI DERIVANO DALLA SOVRAPPOSIZIONE DELLE TAVOLE FORNITE DAGLI ENTI GESTORI: AZA S.p.A., CAP HOLDING S.p.A., ENEL DISTRIBUZIONE S.p.A., TERNA S.p.A., METROVEB S.p.A., TELECOM ITALIA S.p.A. ESSI DEVONO ESSERE CONSIDERATI, SOTTO L'ASPETTO PLANIMETRICO, COME INDICATIVI DELL'ESISTENZA DEL SERVIZIO E NON COME PRECISO VALORE TOPOGRAFICO. SI SEGNALE CHE POTREBBERO VERIFICARSI INTERFERENZE CON SOTTOSERVIZI NON RICONDUCCIBILI ALLE SOCIETA' INTERESSATE DALL'INDAGINE.

NOTA 2:
PRELIMINARMENTE A QUALSIASI LAVORAZIONE O IMPIANTO DI CANTIERE È OBBLIGO DELL'APPALTATORE ACCERTARSI DELL'ESISTENZA DI EVENTUALI INTERFERENZE CON SOTTOSERVIZI NON CENSITI IN FASE DI PROGETTO E CONCORDARE LE MODALITÀ DI RISOLUZIONE CON GLI ENTI GESTORI E CON LA DIREZIONE LAVORI. LA POSIZIONE PLANIMETRICA E ALTIMETRICA DELLE INTERFERENZE ESISTENTI RICAVATE DALLE INFORMAZIONI FORNITE DAI GESTORI, È INDICATIVA E ANDRÀ PERTANTO VERIFICATA IN FASE DI APERTURA DEGLI SCAVI A CURA ED ONERE DELL'APPALTATORE STESSO. AL FINE DI EFFETTUARE DETTE VERIFICHE, L'APPALTATORE POTRÀ REALIZZARE, LUNGO IL PERIMETRO DELLE OPERE DA REALIZZARE E ALL'INTERNO DELL'AREA DI CANTIERE, EVENTUALI SCAVI A MANO E/O ASSISTITI CON ESCAVATORE AL FINE DI VERIFICARE L'EFFETTIVA ASSENZA DI INTERFERENZE CON ALTRI SOTTOSERVIZI, RICORRENDO, SE NECESSARIO, ANCHE ALL'UTILIZZO DI TECNICHE DI RICERCA INDIRETTA QUALI IL GEO-RADAR. SOLO SUCCESSIVAMENTE POTRÀ EFFETTUARE L'EVENTUALE SCAVO DI SBANCAMENTO PER PORTARSI ALLA QUOTA DI LAVORO COINCIDENTE CON LA QUOTA DI IMPOSTA DELLE LAVORAZIONI.

NOTA 4:
LA PLANIMETRIA RAPPRESENTA L'INVIUPO DI TUTTE LE FASI REALIZZATIVE

INTERFERENZA N°45 - DEMOLIZIONE FOGNATURA ESISTENTE - Scala 1:250 - (Stralcio planimetrico 8)

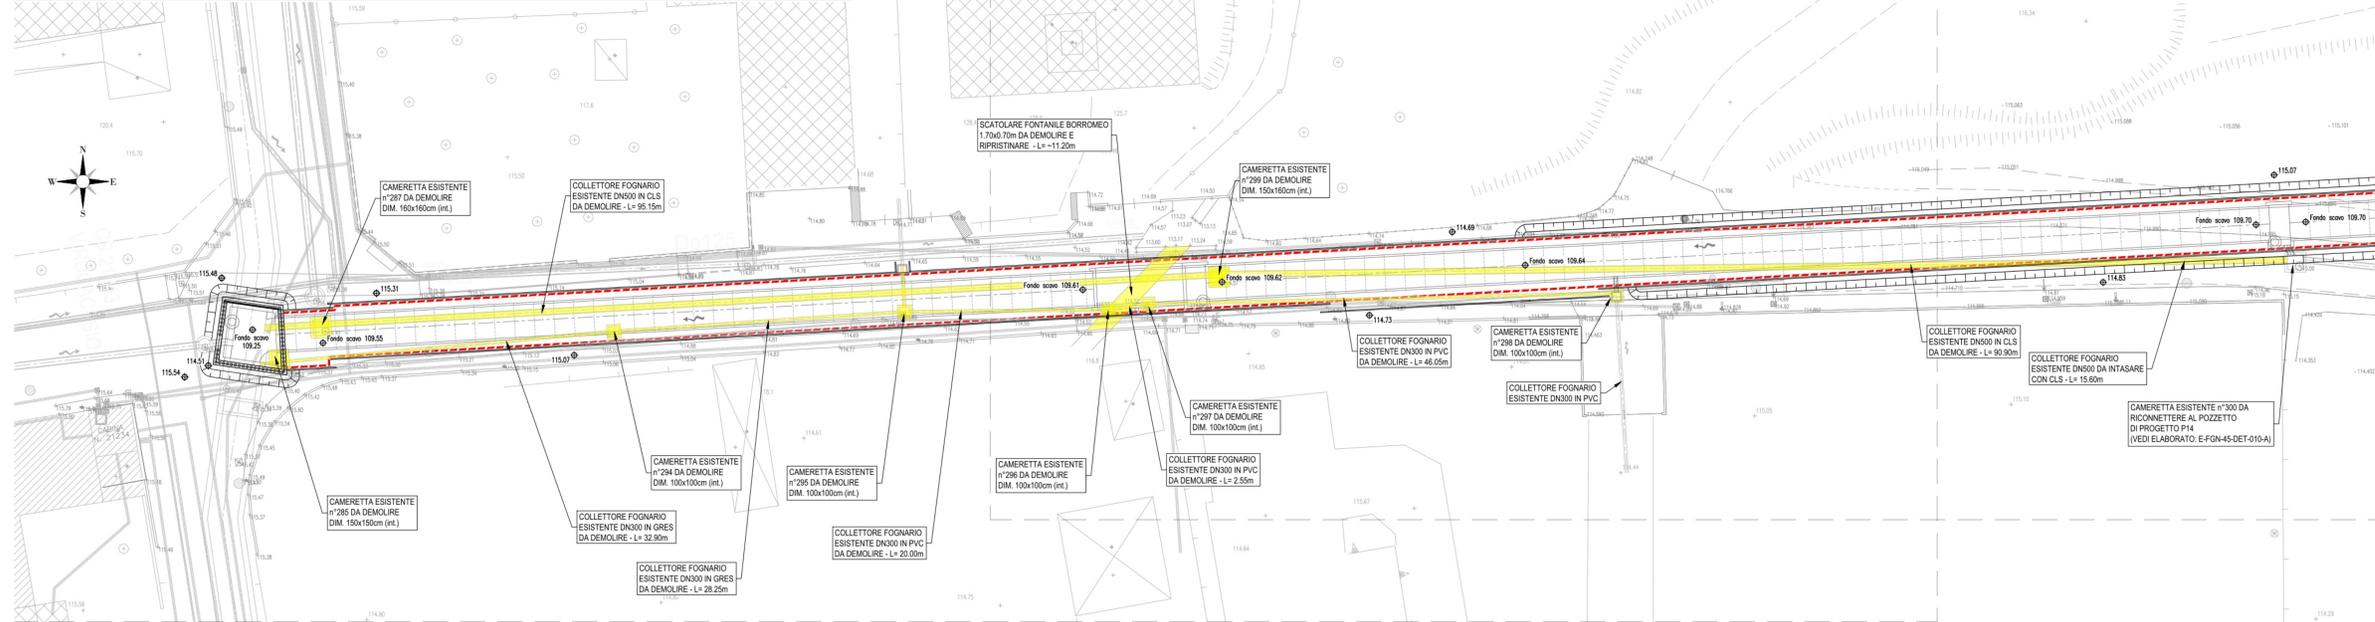

Project Number 117110

ACCORDO DI PROGRAMMA
(APPROVATO CON D.P.G.R. DEL 22.05.2009 N.5095)
PRIMO ATTO INTEGRATIVO
(APPROVATO CON D.P.G.R. DEL 29.03.2010 N.3148)

POTENZIAMENTO DELLA S.P. N.103 "ANTICA DI CASSANO" 1° LOTTO - 2° STRALCIO TRATTA B

PROGETTO ESECUTIVO

TITOLO elaborato: PROGRAMMA PRIMA RISOLUZIONE INTERFERENZE FOGNARIE CAP - HOLDING INTERFERENZA 45 - MAXIPIPE
Cod. Elaborato: N.05.34
Pianta scavi e opere provvisoria - Tav. 3/3
Scale: 1:250
Data: Maggio 2015

CODICE WM: WM-ERR-TB-00-M2-C-95258
Recato: BRASI
Controllato: ERBA
Approvato: ERBA
DATA: REV. INT. CAP - LUG. 2015

Progettazione: **Alpina** S.p.A. Via Ripomati 2 - 20136 Milano P.I. 10241540151
Il Direttore Tecnico: **ERBA** S.p.A. Via Ripomati 2 - 20136 Milano P.I. 10241540151

Viso: **WESTFIELD MILAN S.p.A.** C.so Giacomo Matteotti, 10 20121 Milano