STRALCIO CATASTALE 1:1000

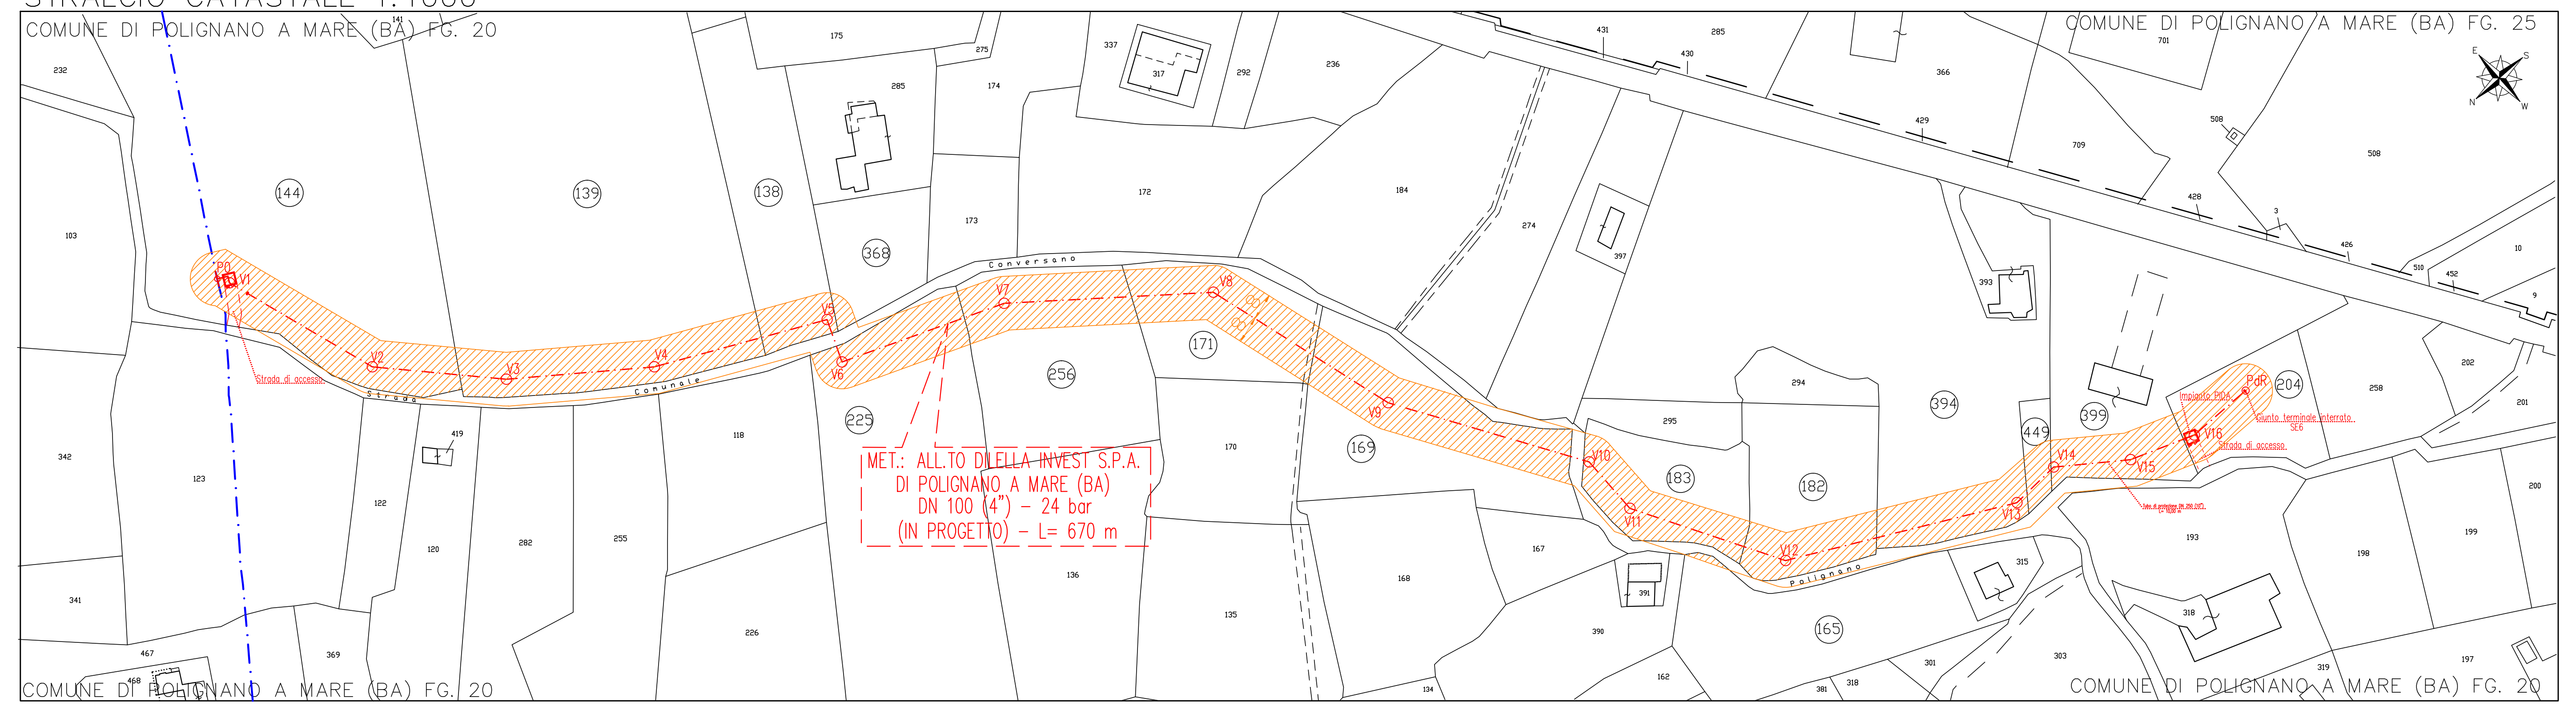

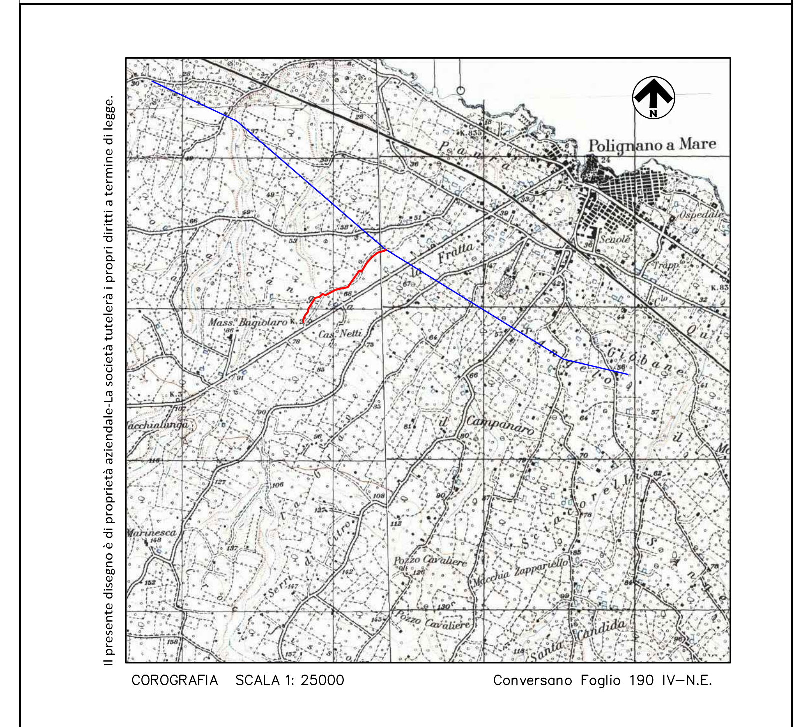

COROGRAFIA SCALA 1: 25000 — Conversano Foglio 190 IV–N.E.

Nel Comune di Polignano a Mare (BA)

Rev.	Data	Descrizione	Disegn.	Contr.	Approv.
0	20/05/2019	EMISSIONE PER PERMESSI	C.DELL'ACQUA	G.TORTORELLI	R.FESTA

Proprietario: snam — Progettista: ERREFFE PROGETTI S.r.l.

MET.: ALLACCIAMENTO DILELLA INVEST S.P.A.
DN 100 (4") - 24 bar
IN COMUNE DI POLIGNANO A MARE (BA)

PLANIMETRIA DI DETTAGLIO E CATASTALE

Disegno	DISOR-144532-04
Cod. Cartesio	PRG102582
Revisione	0
Comm.	NR/18291/R-L01
Cod.tec.	20435
Scala	1:500/1:1000