


SEZIONE TIPO TRASVERSALE DEGLI ECODOTTI (PASSAGGI FAUNISTICI)

Scala 1:50

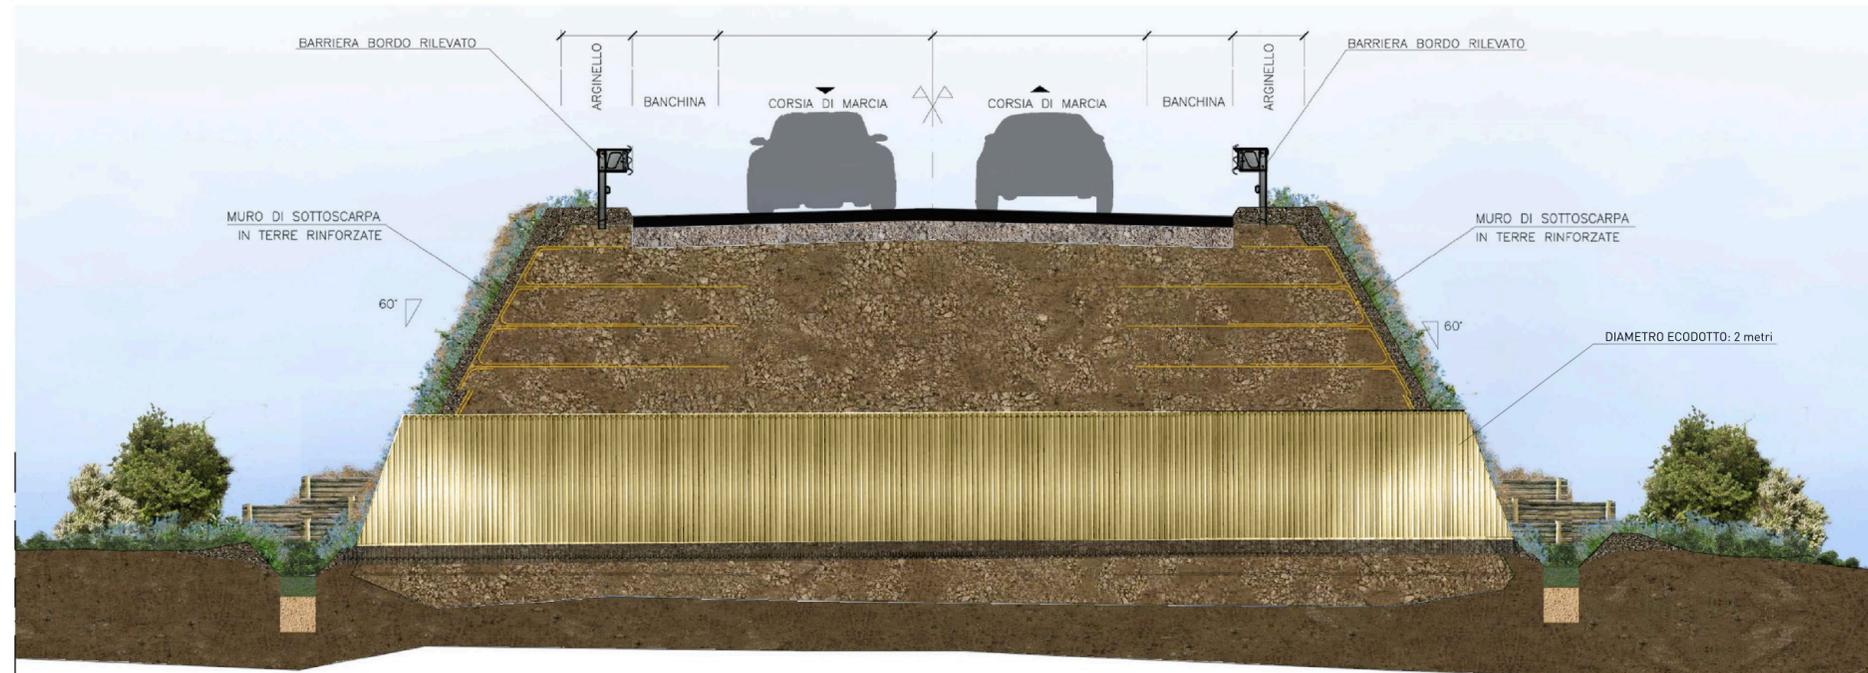

PROSPETTO DEGLI ECODOTTI (PASSAGGI FAUNISTICI)

Scala 1:50



Coordinamento Territoriale Nord Est

Area Compartmentale Veneto
Via E. Millosevich, 49 - 30173 Venezia Mestre T [+39] 041 2911411 - F [+39] 041 5317321
Pec anas.veneto@postacert.stradeanas.it - www.stradeanas.it
Anas S.p.A. - Società con Socio Unico
Sede Legale
Via Monzambano, 10 - 00185 Roma T [+39] 06 44461 - F [+39] 06 4456224
Pec anas@postacert.stradeanas.it
Cap. Soc. Euro 2.269.892.000,00 Iscr. R.E.A. 1024951 P.IVA 02133681003 - C.F. 80208450587



S.S. n° 51 "di Alemagna"
Provincia di Belluno

Piano straordinario per l'accessibilità
a Cortina 2021

Attraversamento dell'abitato di San Vito di Cadore

PROGETTO DEFINITIVO

PROGETTAZIONE ANAS S.p.A.
Coordinamento Territoriale Nord Est - Area Compartmentale Veneto

IL PROGETTISTA:

Ing. Pietro Leonardo CARLUCCI

IL GEOLOGO:

Geol. Emanuela AMICI

IL GRUPPO DI PROGETTAZIONE:

Dott. Marco FORMENTELLO

Arch. Lisa ZANNONER

ASSISTENZA ALLA PROGETTAZIONE:



Ing. Geol. Massimo Pietrantoni
Ordine Ingegneri Roma n. A-36713
Ordine Geologi Lazio A.P. n. 738

visto: IL RESPONSABILE DEL PROCEDIMENTO

Ing. Gabriella MANGINELLI

PROTOCOLLO:

DATA:

N. ELABORATO:

OPERE D'ARTE MINORI
PASSAGGIO FAUNISTICO
Sezione e prospetto

CODICE PROGETTO

PROGETTO LIV. PROG. N. PROG.

MSVE14 D 1718

NOME FILE

T0002AMBST05_B

REVISIONE

A

SCALA:

1:50

D

C

B

A

REV.

EMISSIONE

GIUGNO 2019

DESCRIZIONE

DATA

REDDATTO

VERIFICATO

APPROVATO