




SEZIONE TIPO S.S. 309 "ROMEA" SCALA 1:50

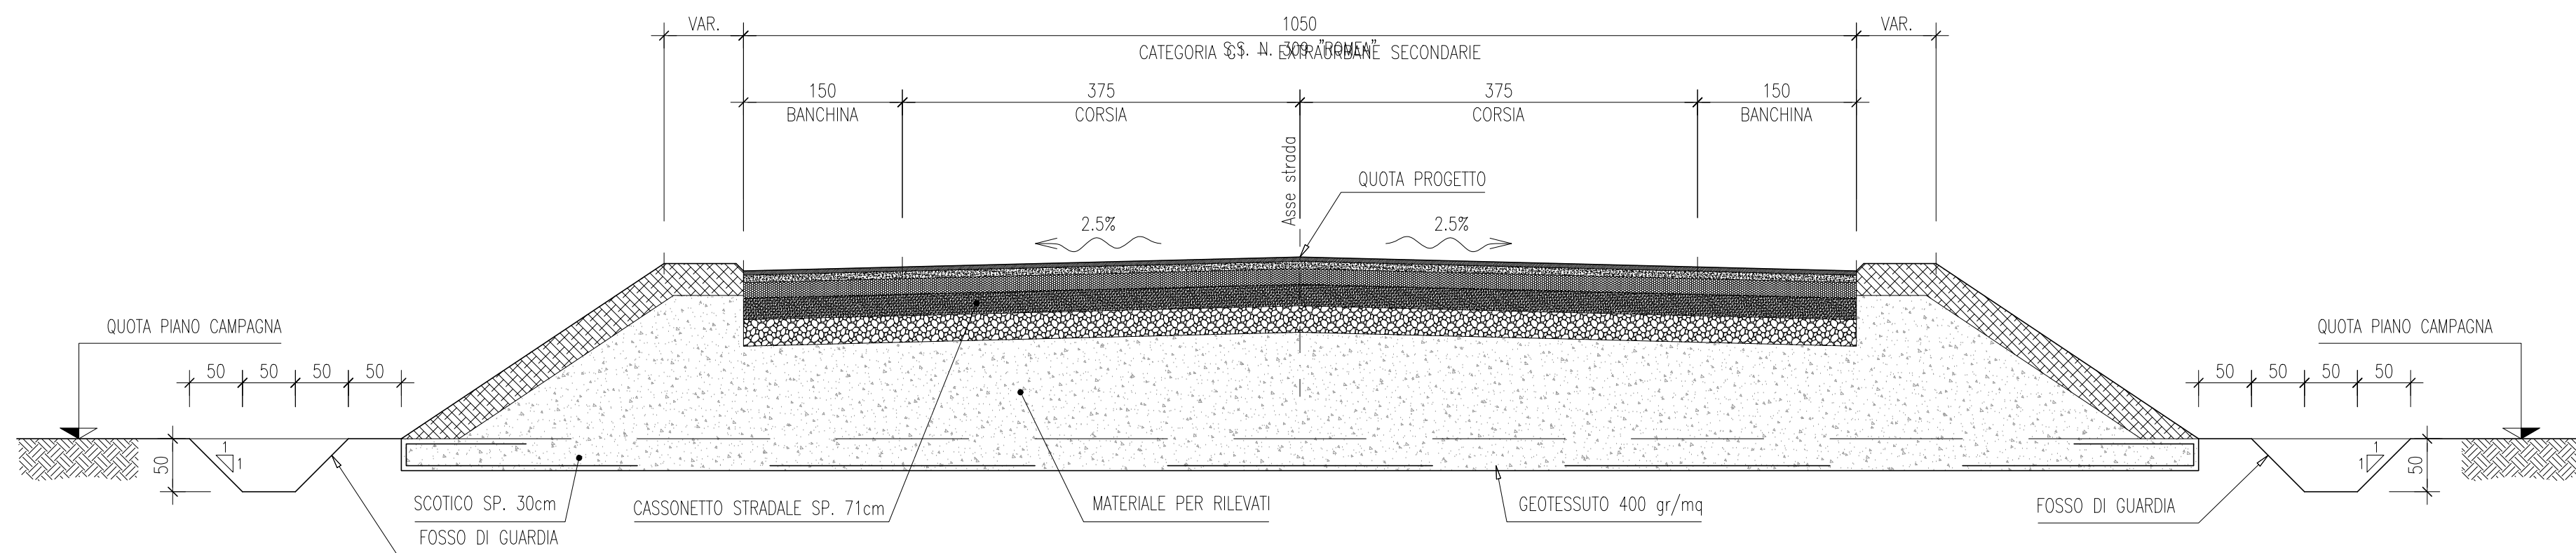


STRALCIO PIANTA AIUOLE SPARTITRAFFICO SCALA 1:20

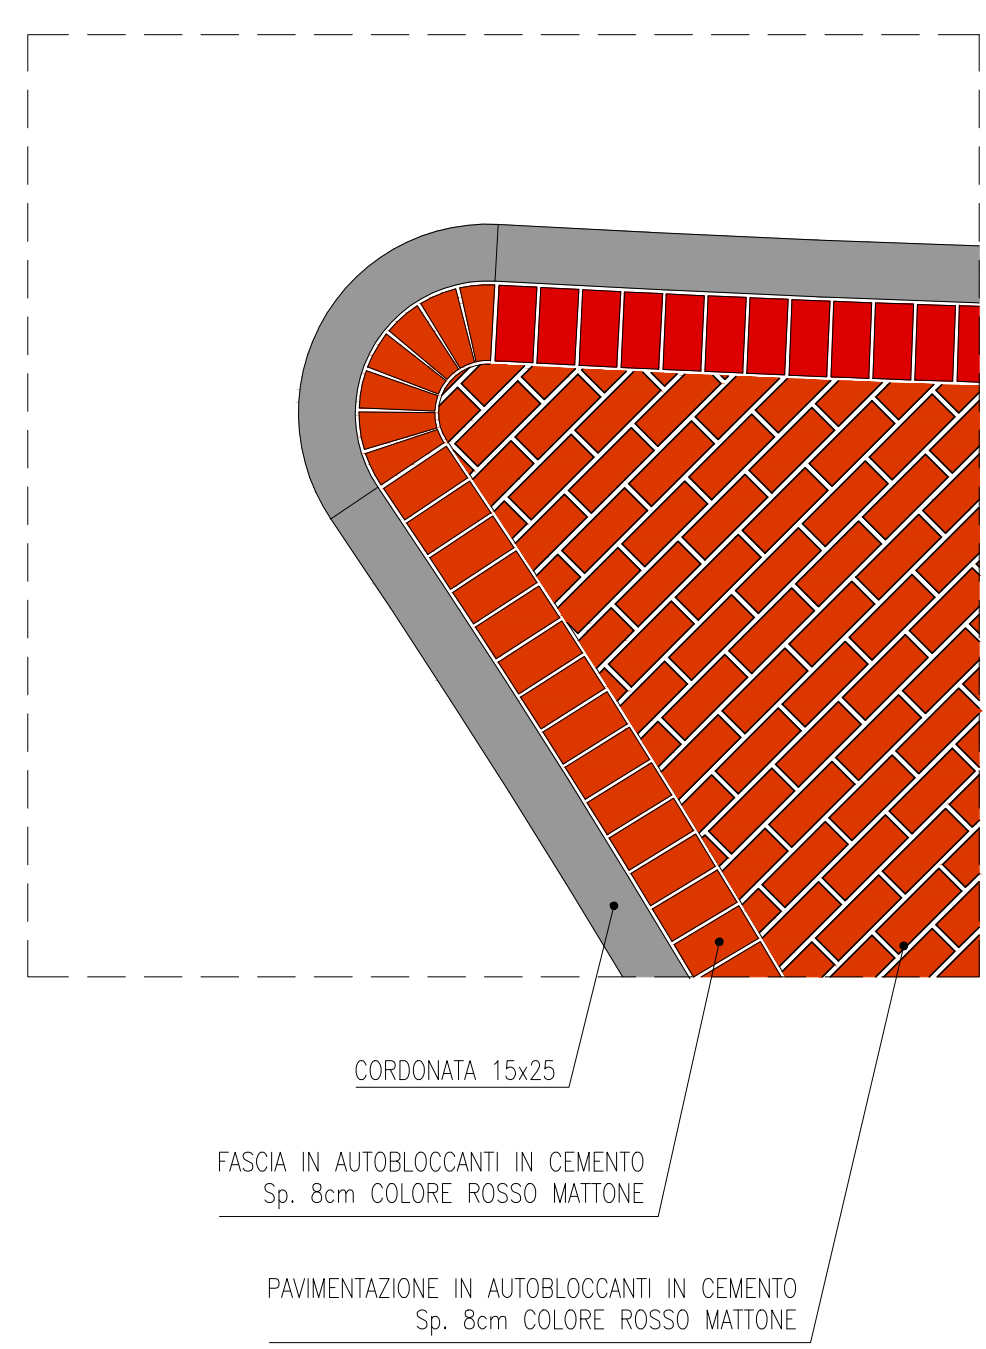


PARTICOLARE A SCALA 1:20

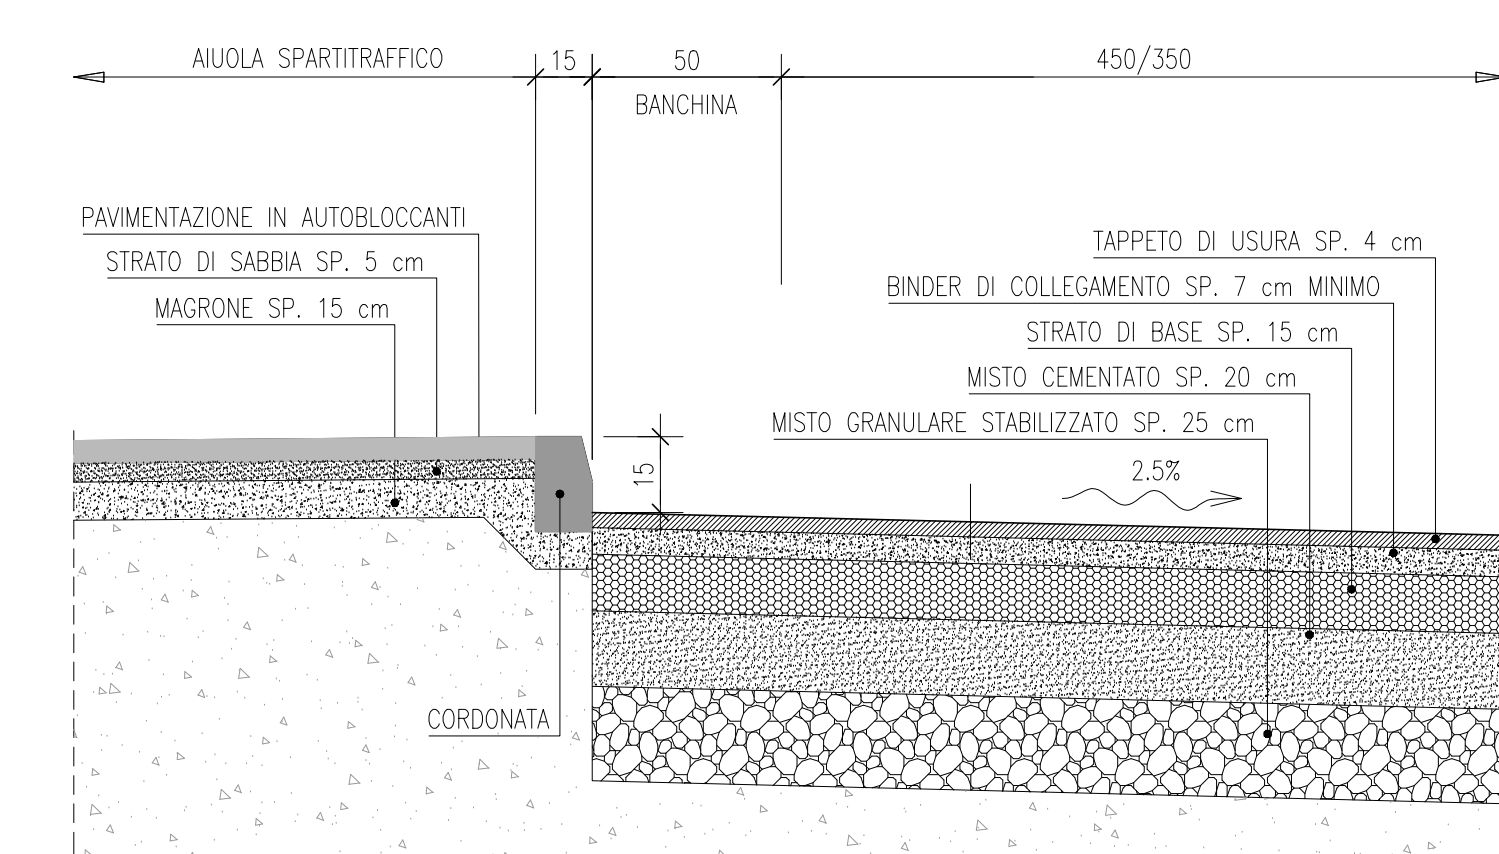


SEZIONE TIPO ROTATORIA RAGGIO 20,00 - 22,00m CON ZONA SORMONTABILE SCALA 1:50

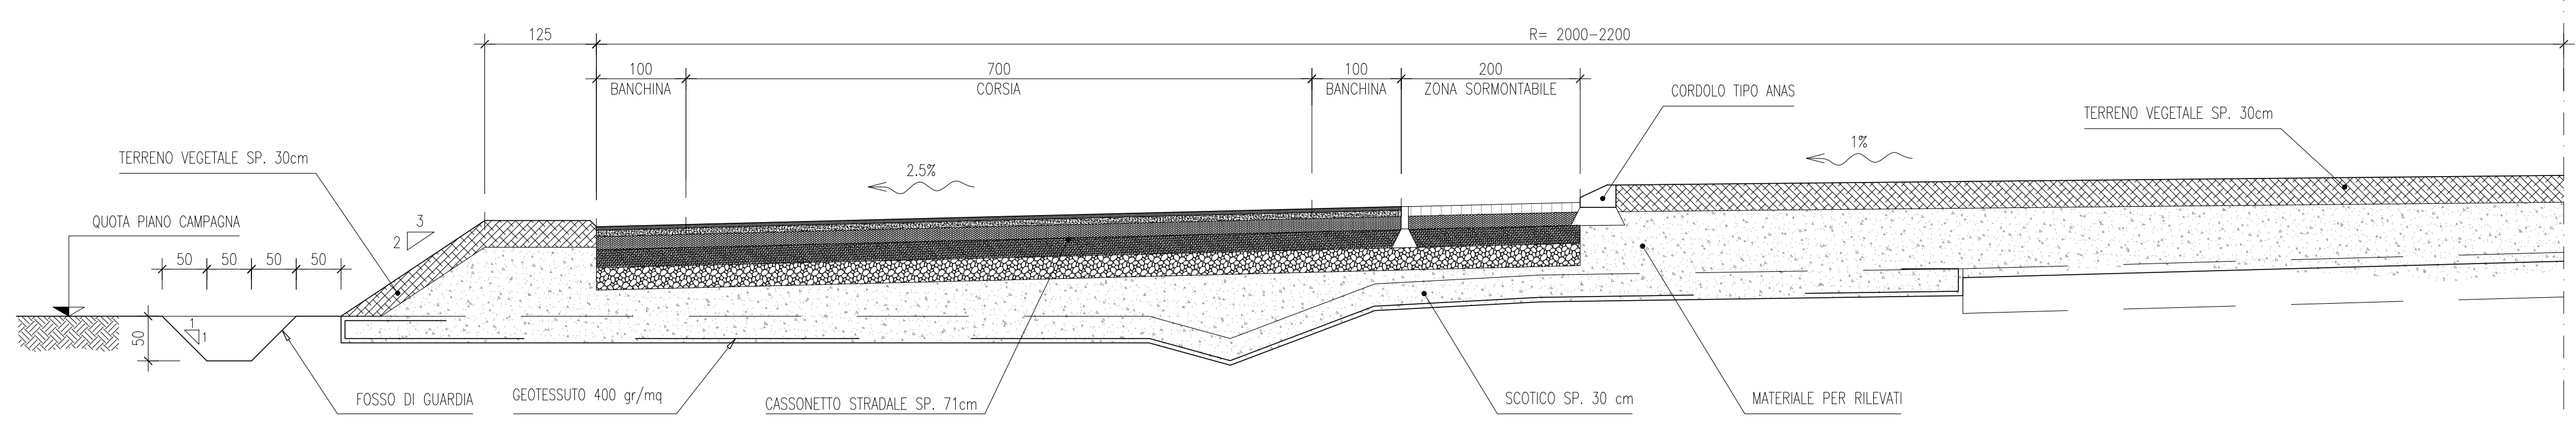


PARTICOLARE PAVIMENTAZIONE STRADALE SCALA 1:20

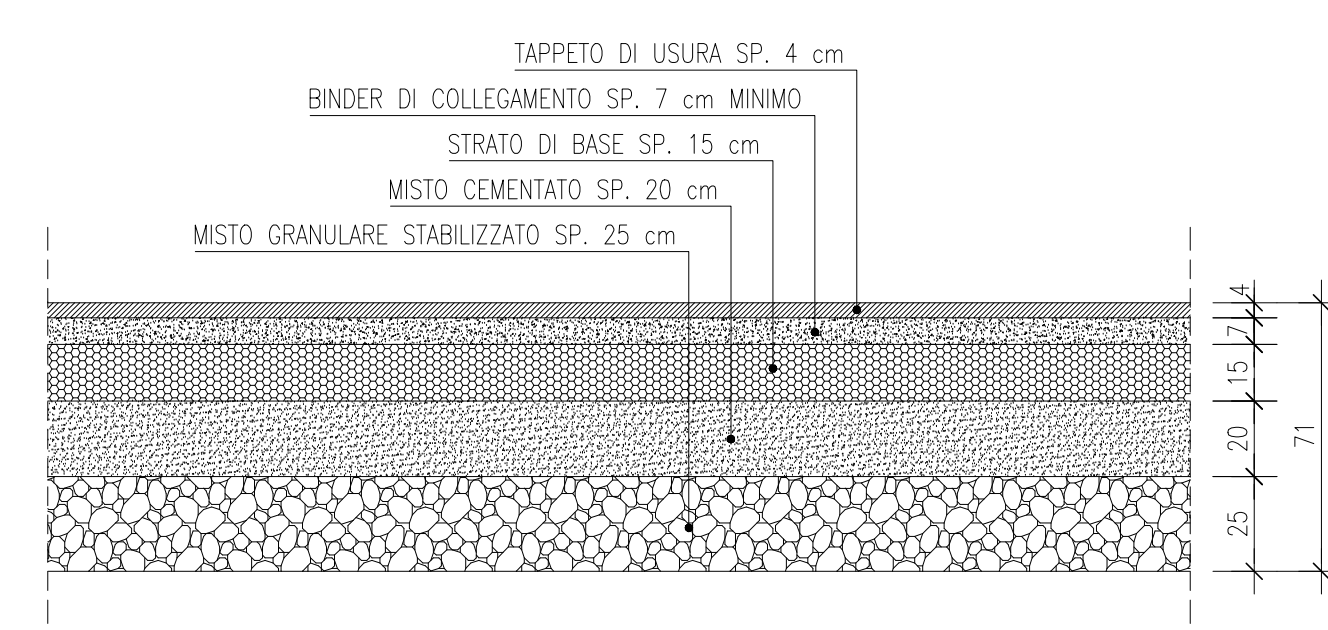

PARTICOLARE CANALETTE AD EMBRICE SUI RILEVATI SCALA 1:25

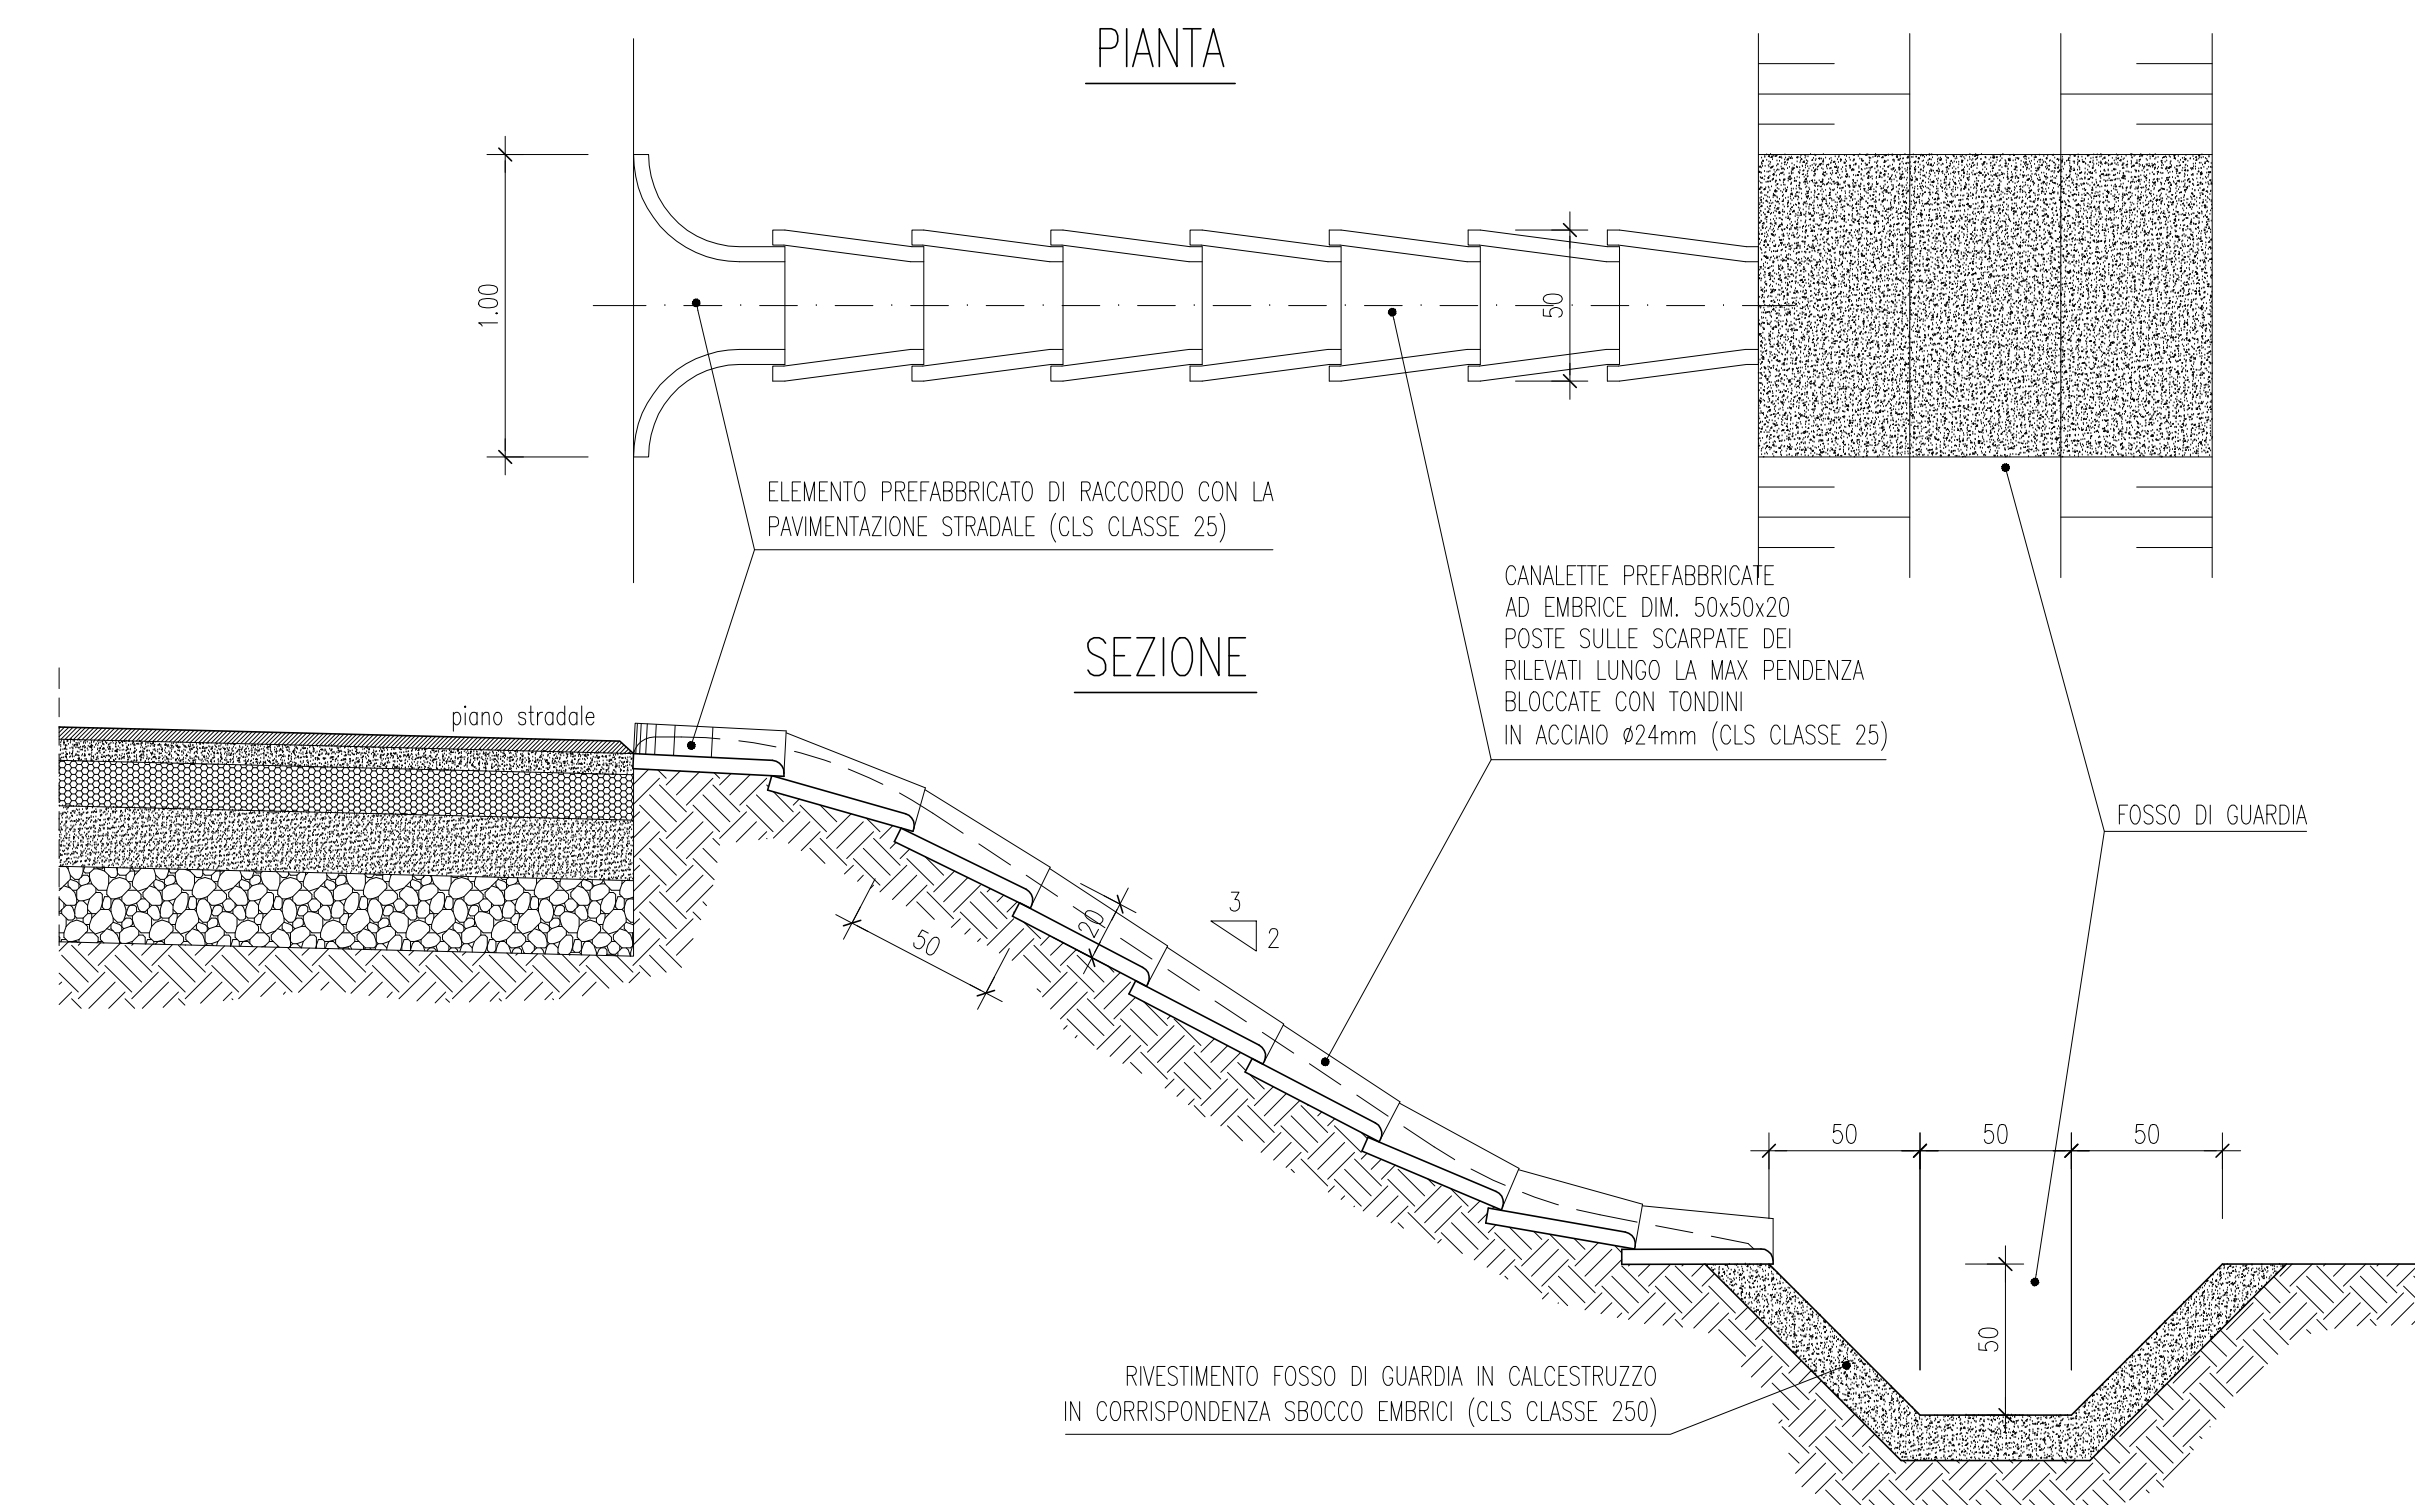

SEZIONE TIPO RAMI DI ACCESSO ROTATORIE SCALA 1:50

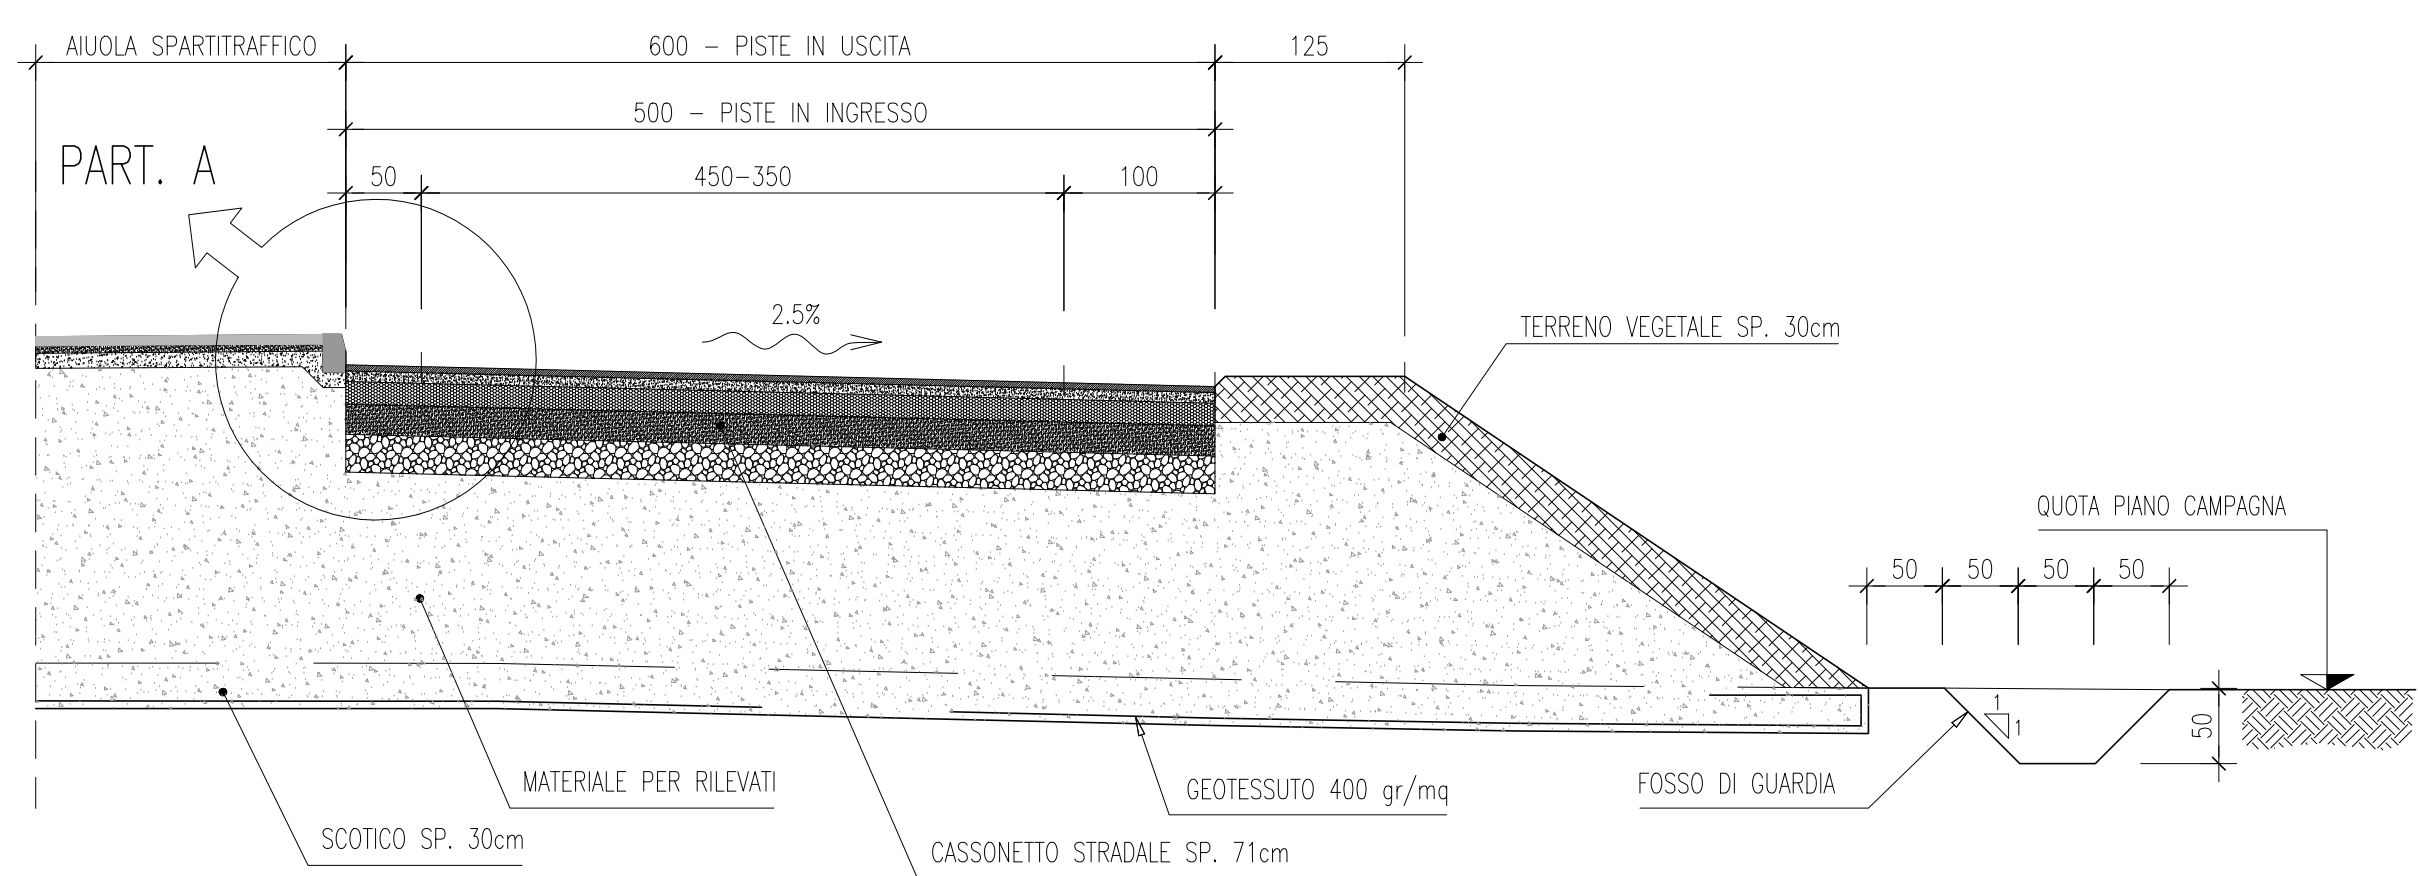

Anas SpA Società con Socio Unico
 Cap. Soc. € 2.269.892.000,00 - Iscr. R.E.A. 1024951 - P.IVA 02133681003 - C.F. 80208450587
 Sede legale: Via Monzambano, 10 - 00185 Roma - Tel. 06 44461 - Fax 06 4456224
 Sede Compartimentale: Viale A. Masini, 8 - 40126 Bologna - Tel. 051.6301111 - Fax. 051.244970
 Pec: anas.emiliaromagna@postacert.stradeanas.it
 Compartimento della Viabilità per l'Emilia Romagna

PROVINCIA DI FERRARA

VISTO PER ANAS:

IL RESPONSABILE DEL POOL SPECIALISTICO E PROGETTAZIONE
 (Ing. Annalisa LAMBERTI)

IL RESPONSABILE DEL PROCEDIMENTO
 (Ing. Mario LIBERATORE)

S.S. 309 "Romea"

INTERVENTI DI RAZIONALIZZAZIONE ED ADEGUAMENTO DELLE INTERSEZIONI A RASO, DI INSERIMENTO DI PIAZZOLE DI SOSTA, DI COMPLETAMENTO DEL SISTEMA TUTOR E DI ADEGUAMENTO DELLE BARRIERE DI SICUREZZA DAL Km 24+300 AL Km 55+300

Cod. SIL BOMS168791

IL PROGETTISTA
 Ing. Silvano ROSSATO

PROGETTI SERVIZI VERONA s.r.l.
 Ing. Silvano Rossato
 Geol. Claudio Leoncini
 Geom. Giulio Zampini
 Geom. Nicola Cordati

UFFICIO TECNICO: Via Orazio Gradi, 41 - 31046 Sarmeola (PD)
 Tel. 049 510266 - Fax 049 510214
 e-mail: info@psv.it

PROGETTO DEFINITIVO

INTERVENTO 19
 INTERSEZIONE S.C. CRISTINA
 AL Km 50+700

SEZIONI TIPO
 STRADALI

TAVOLA
 2.19.02

SCALA
 1:20-25
 1:50

PROGETTO n. 8791 del 28/06/2016

REVISIONE	n.	data	descrizione
	0	28.06.17	PRIMA EMISSIONE