
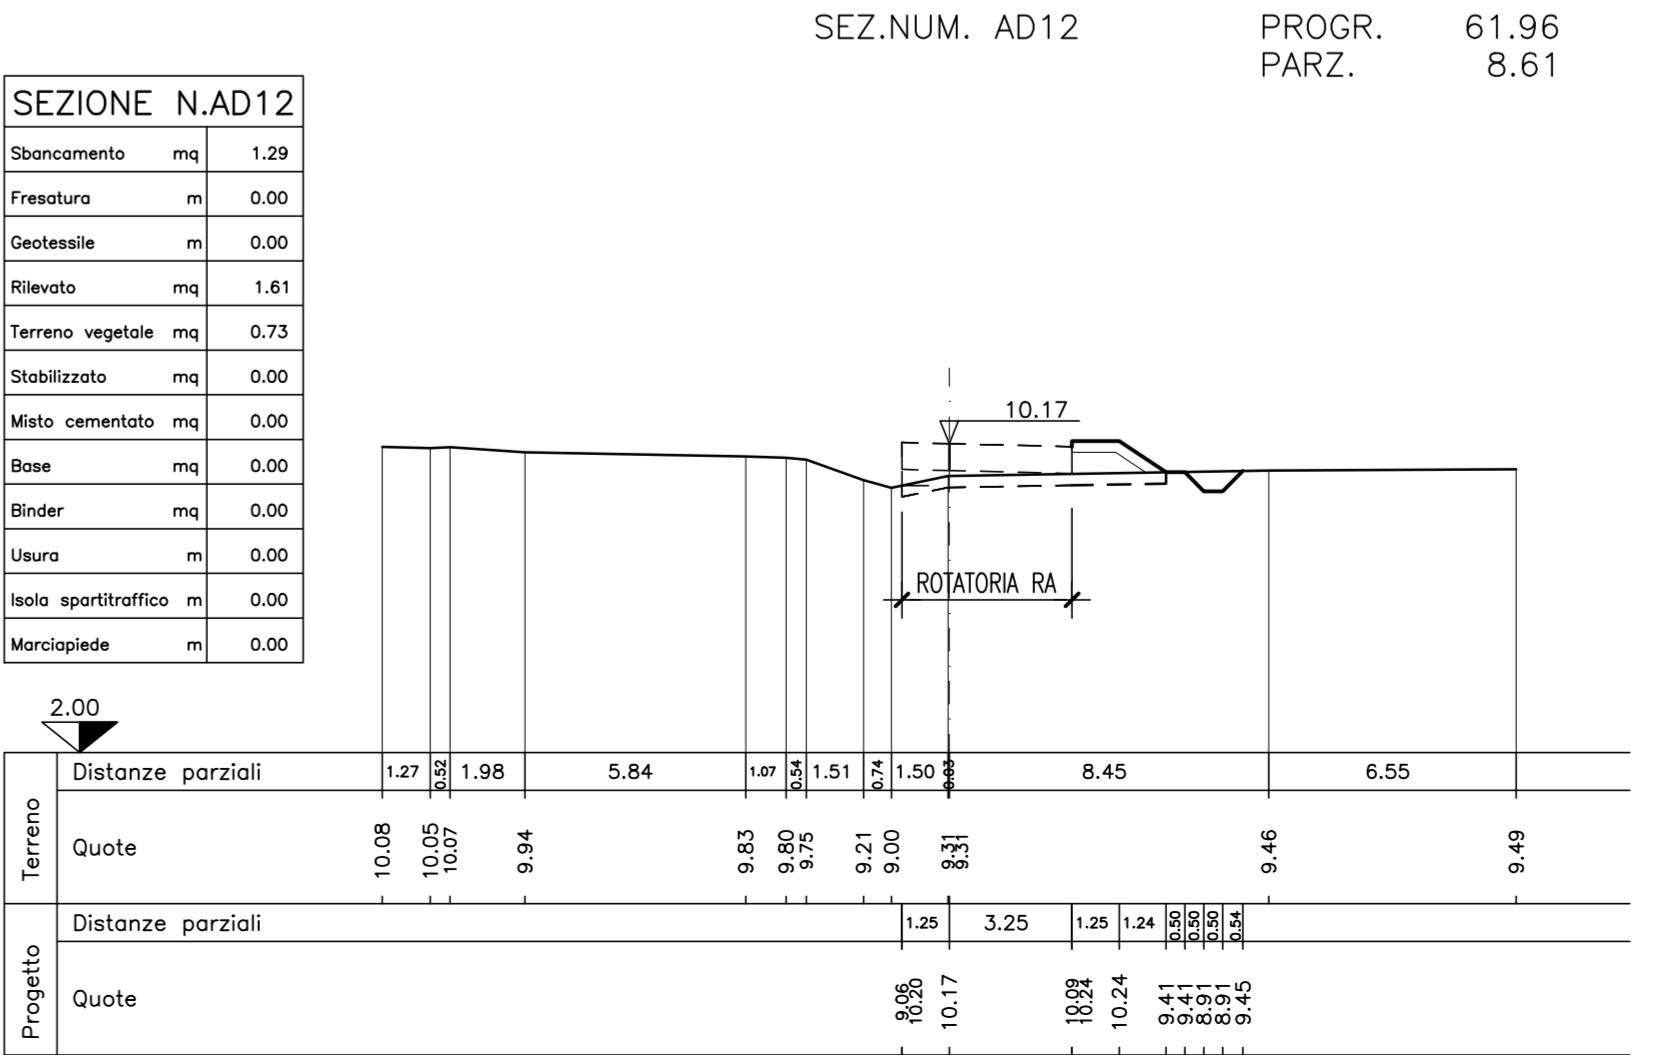
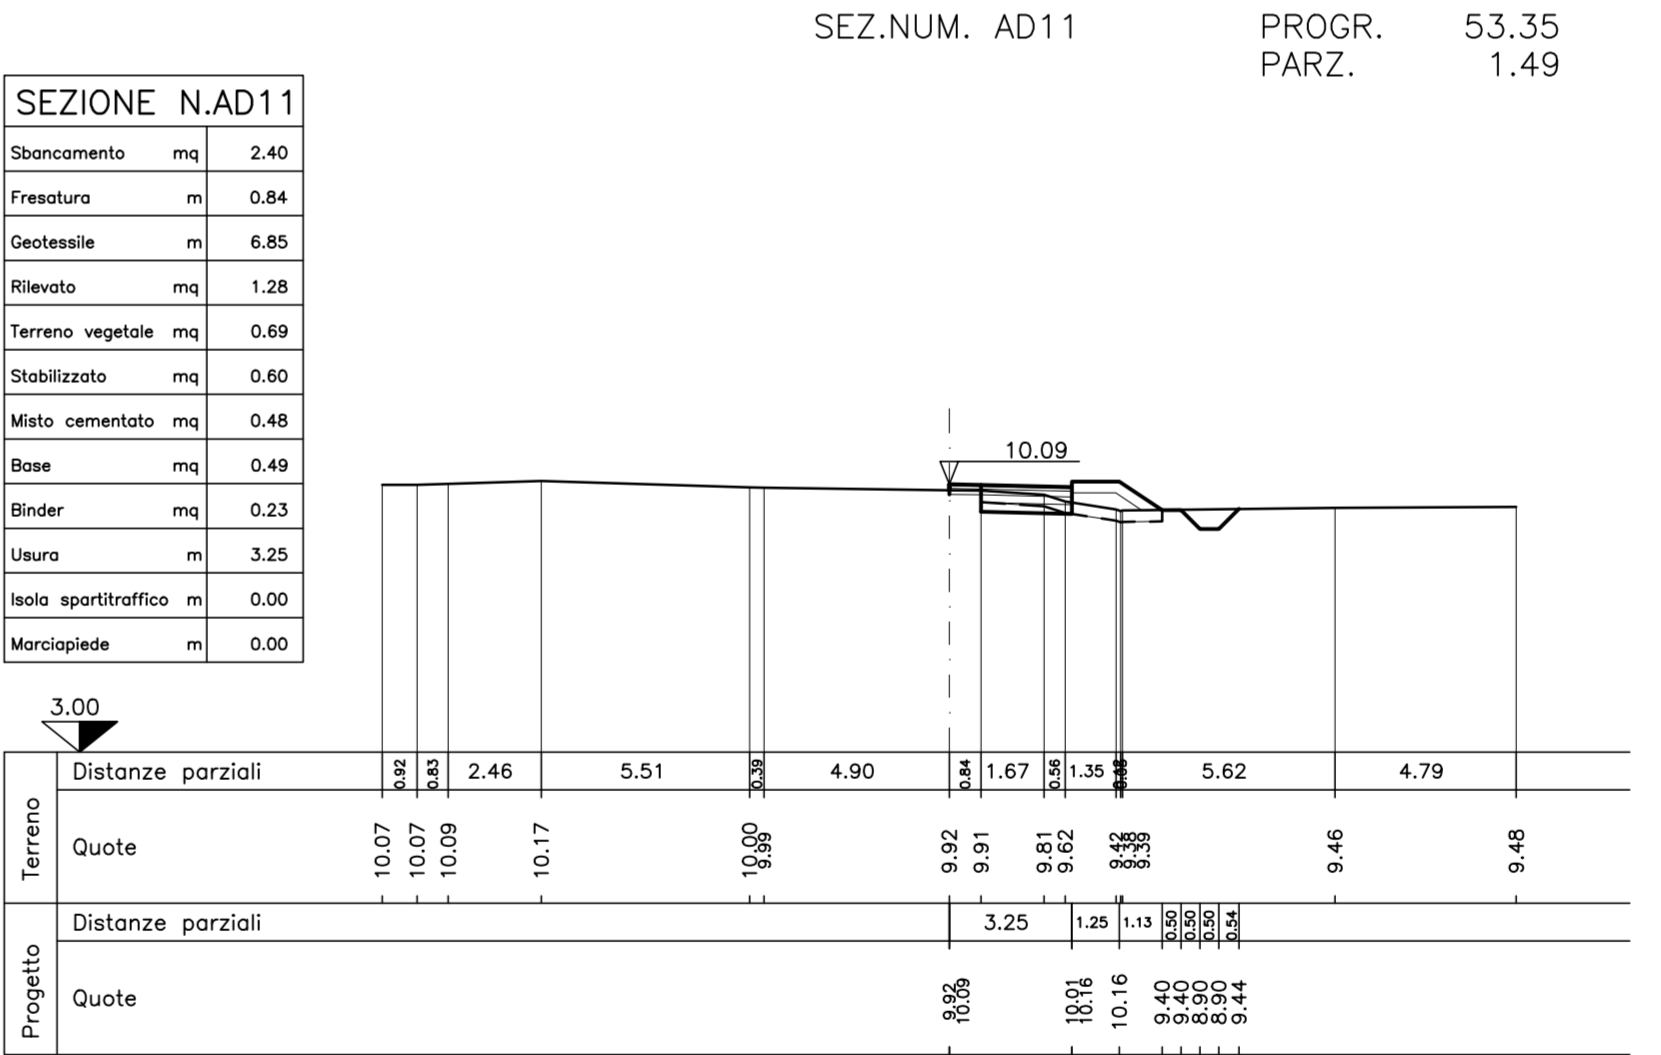
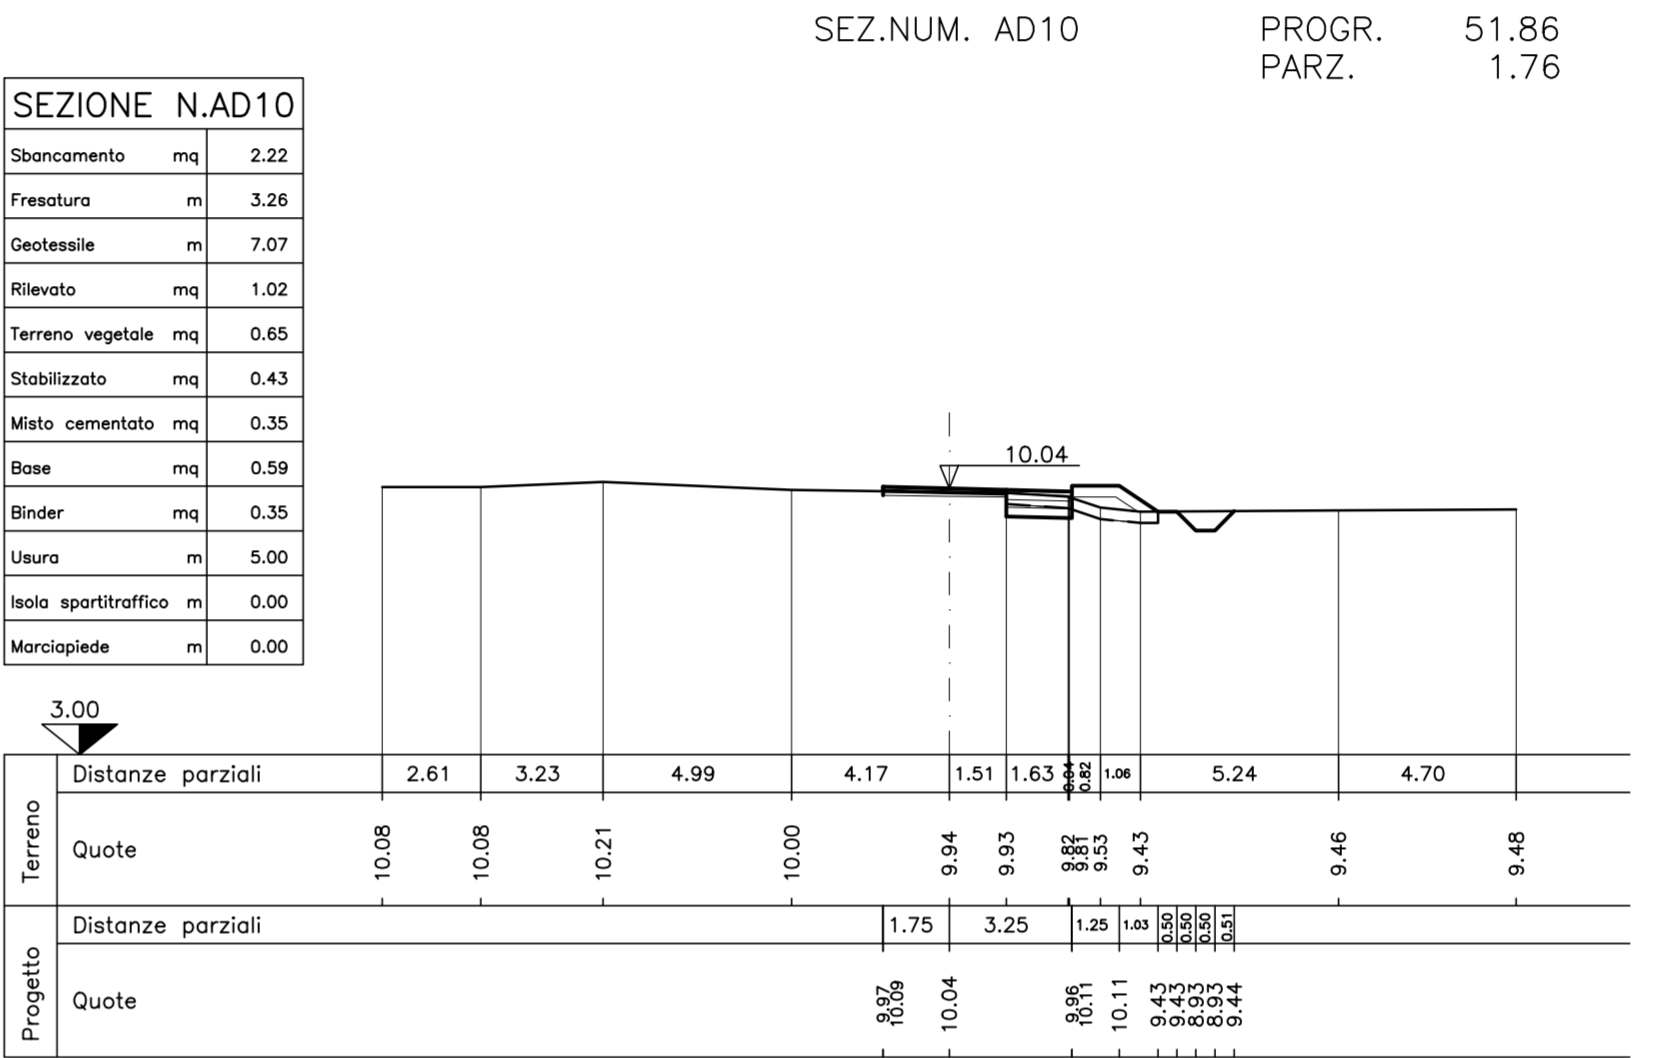
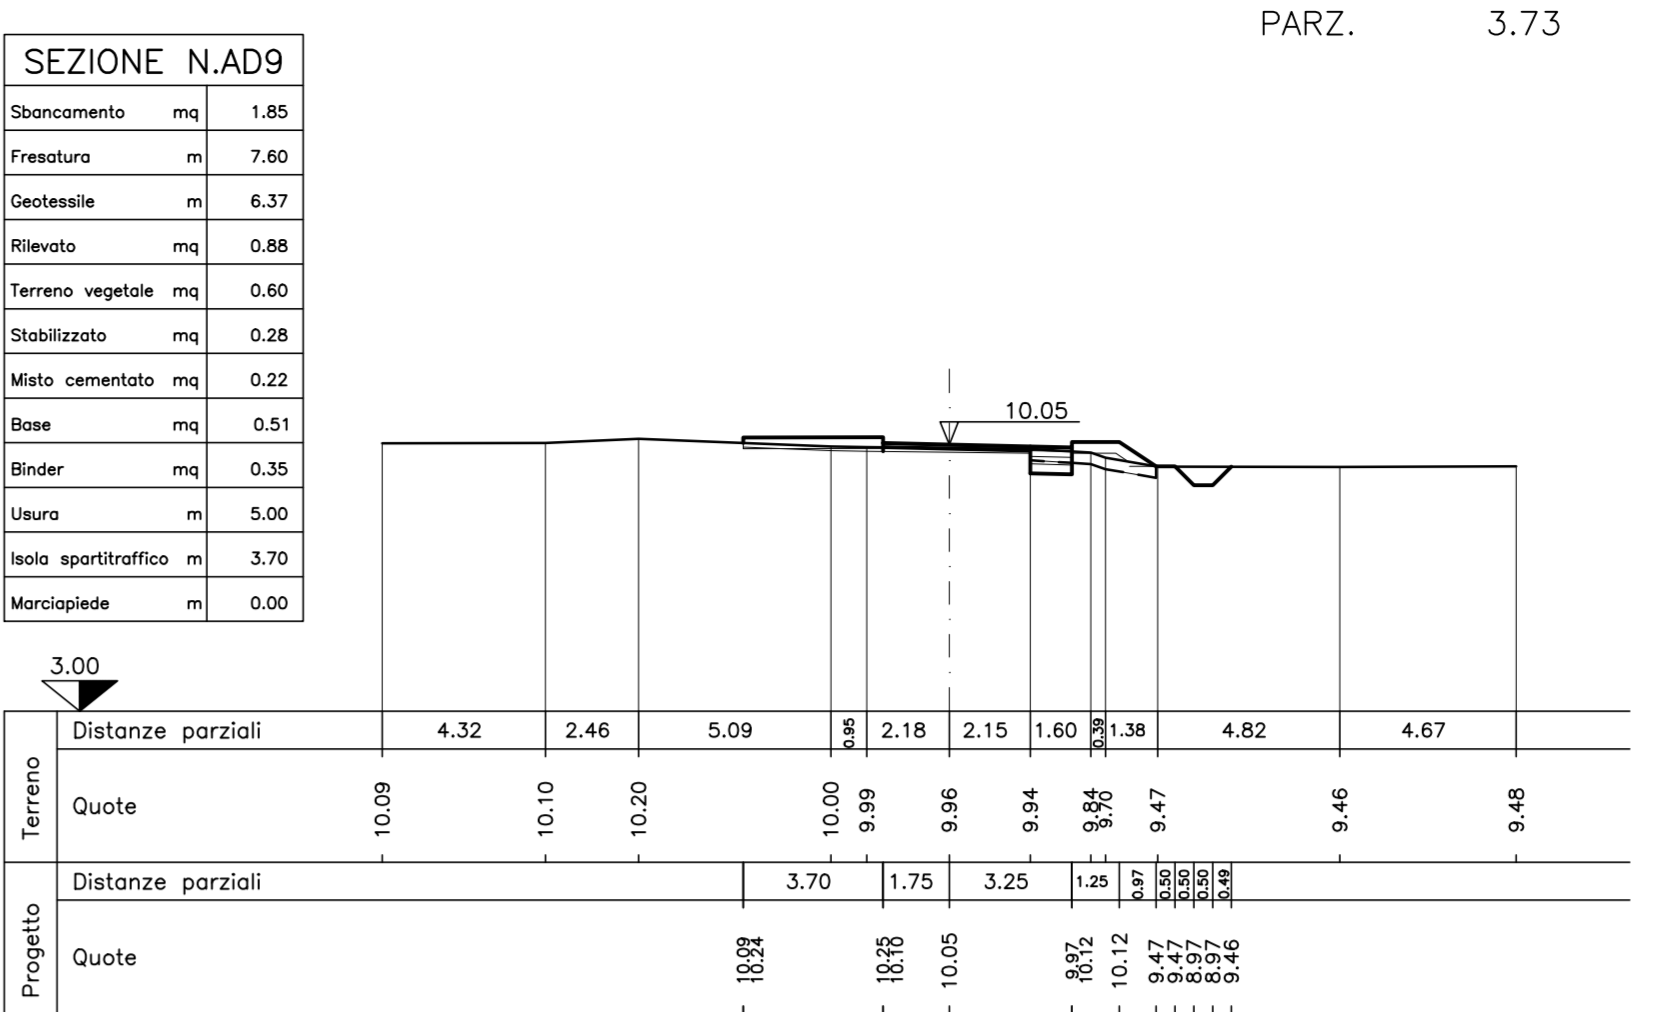
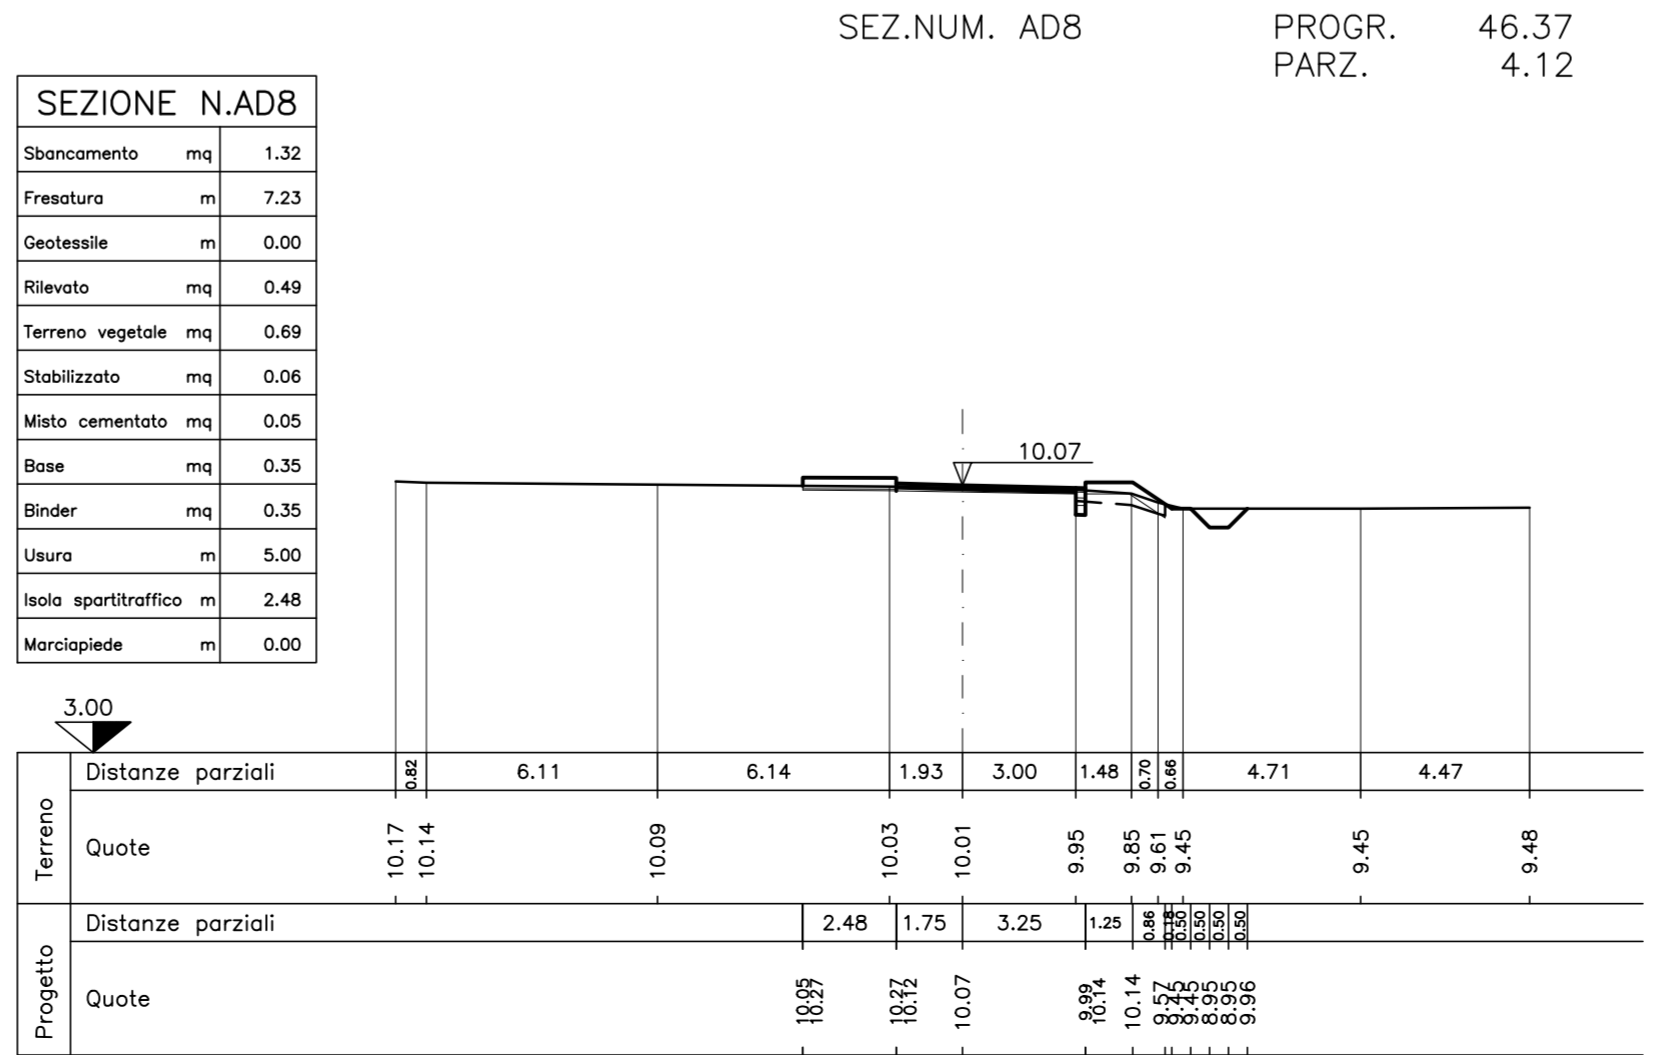
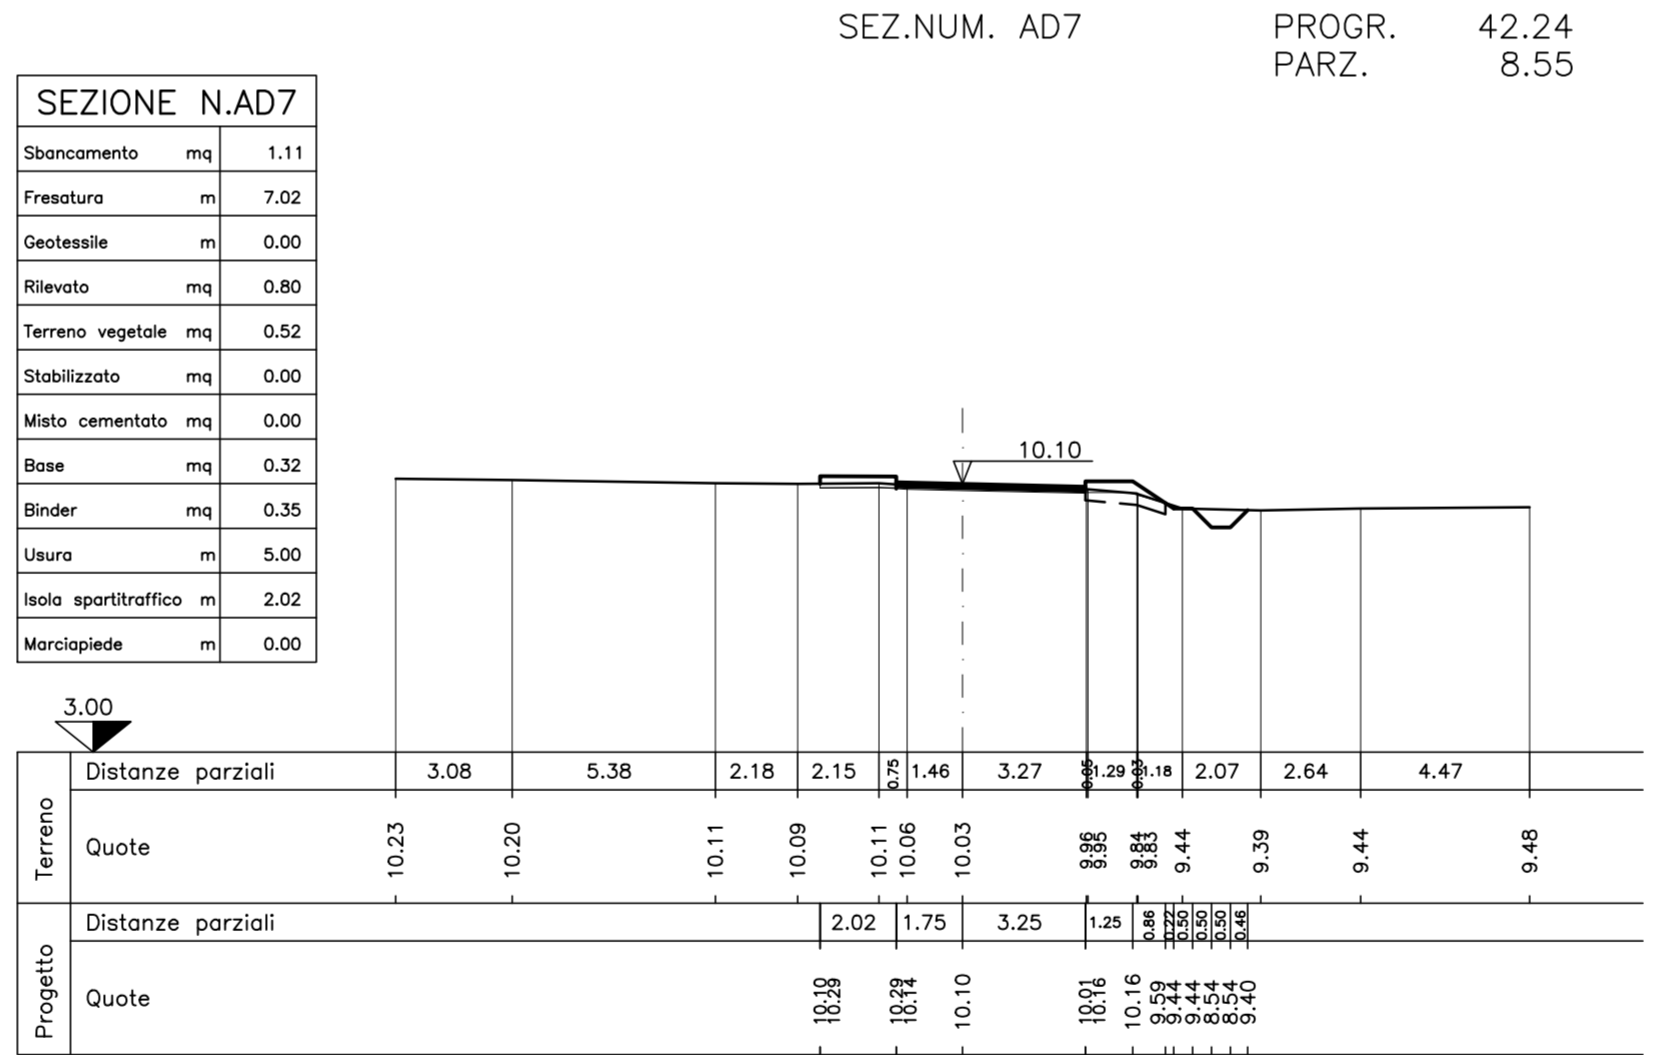
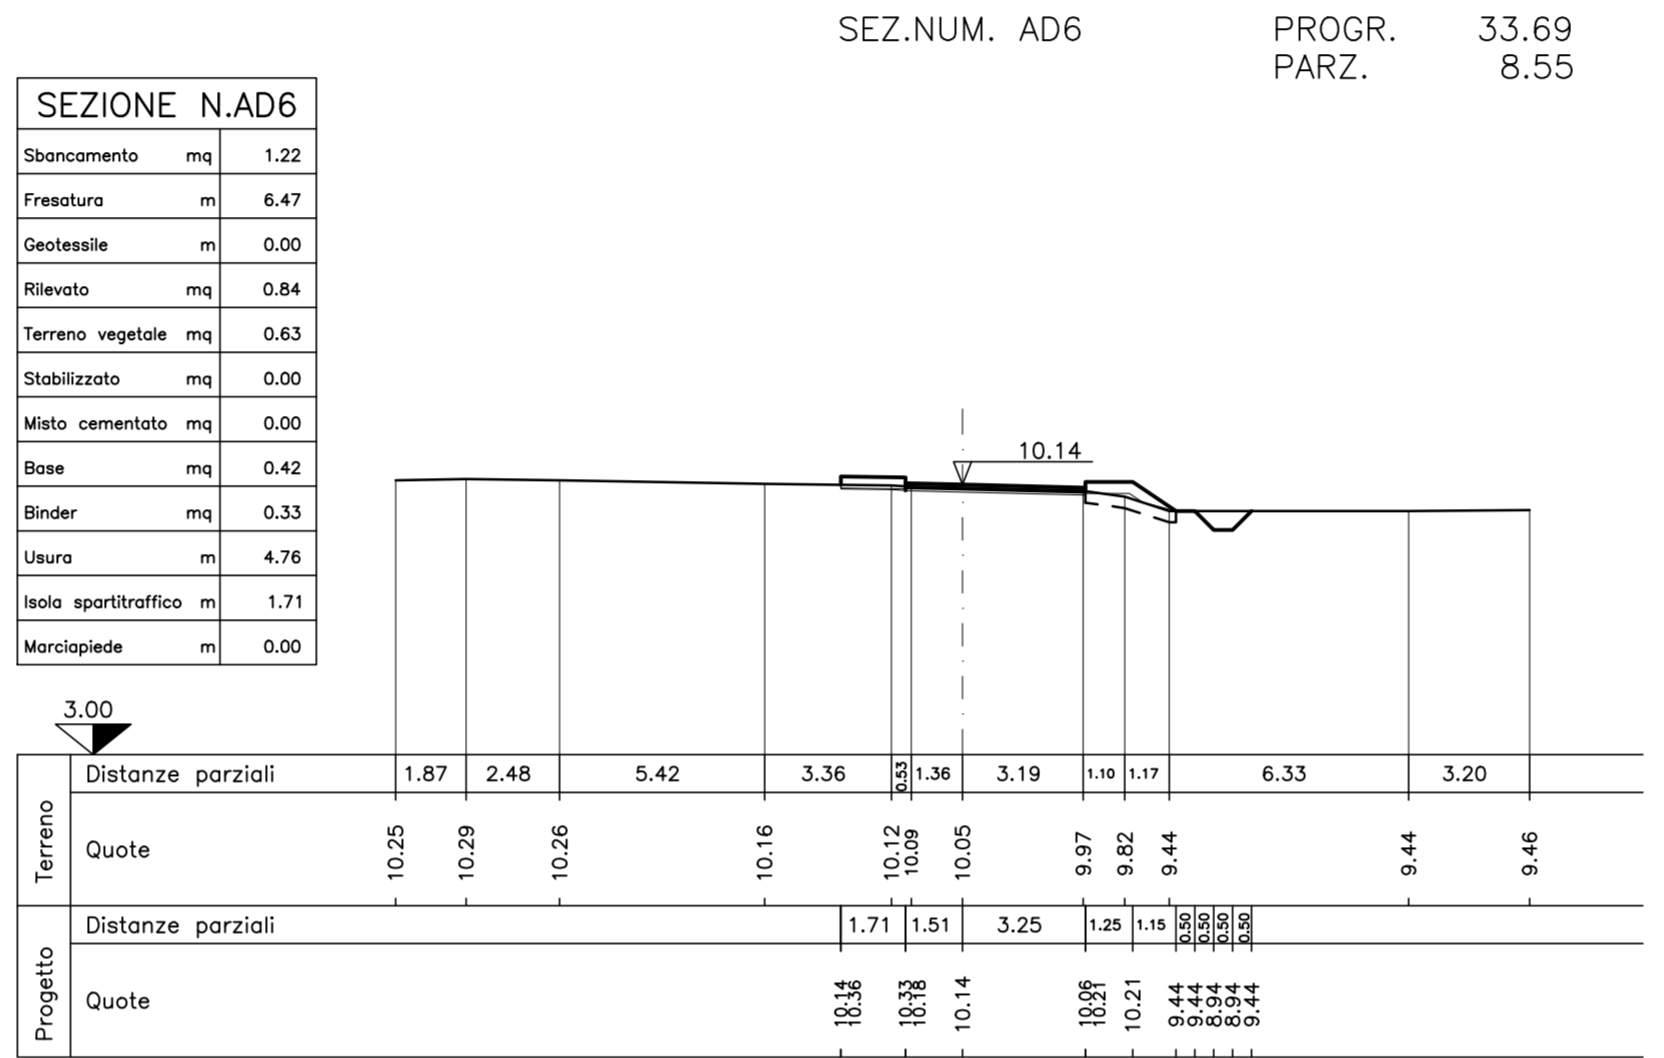
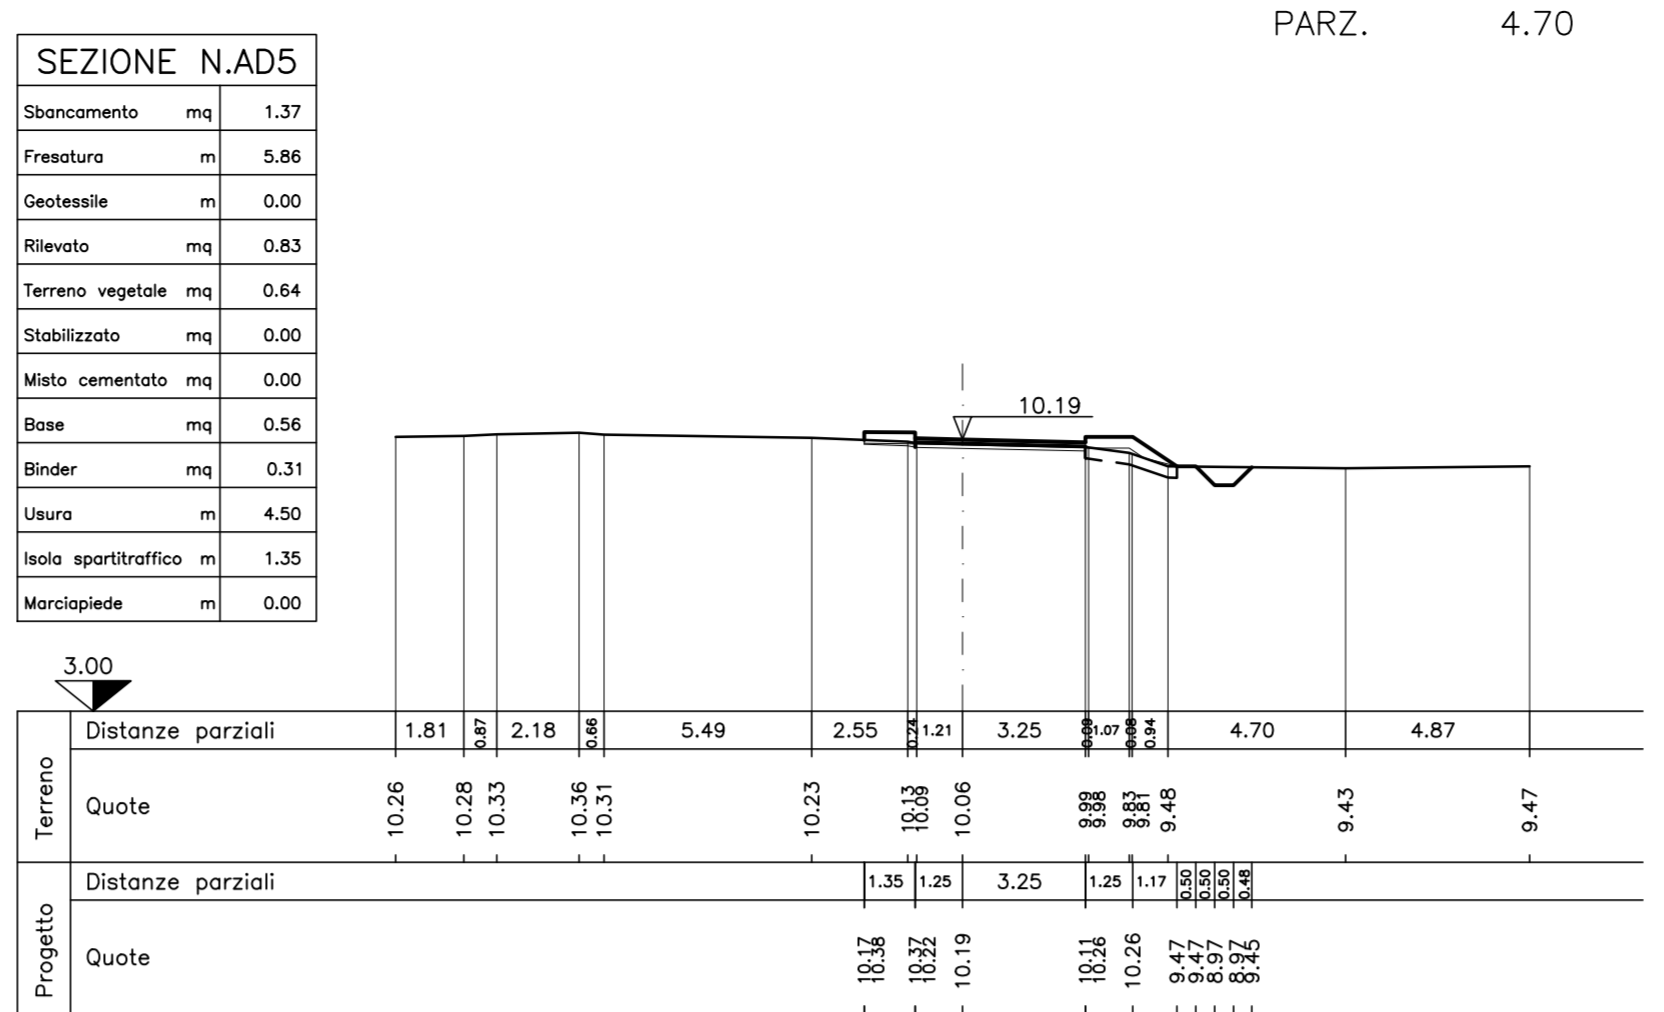
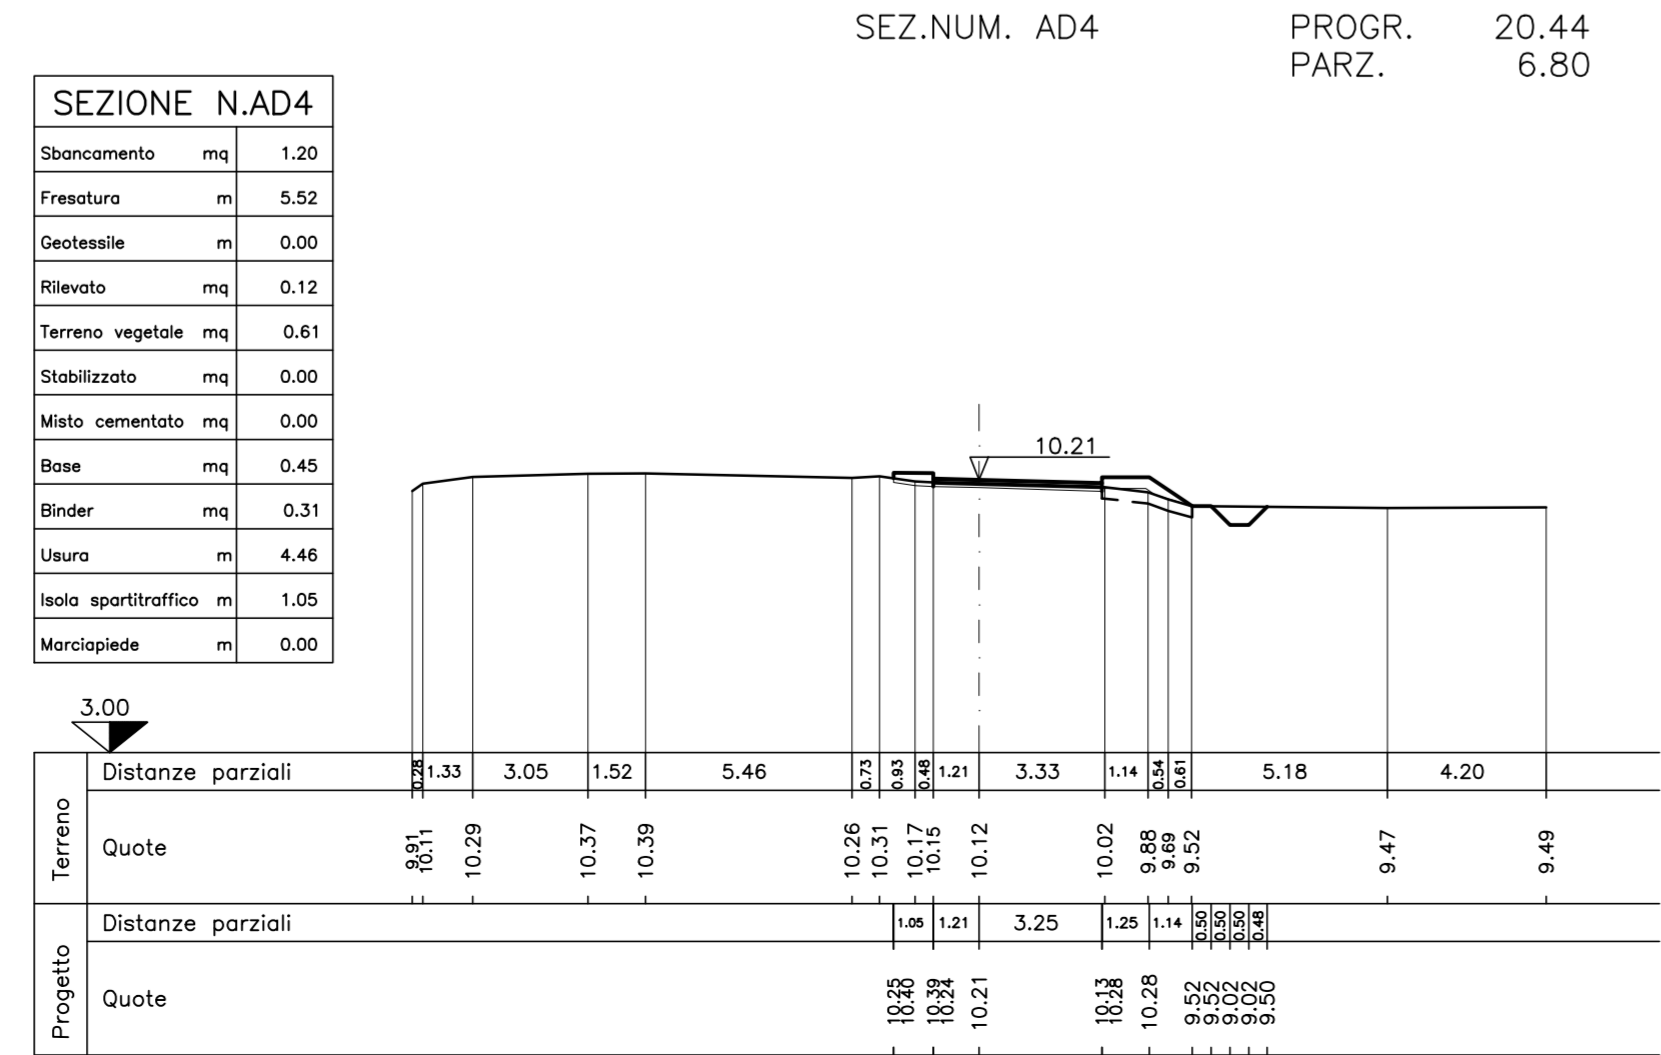
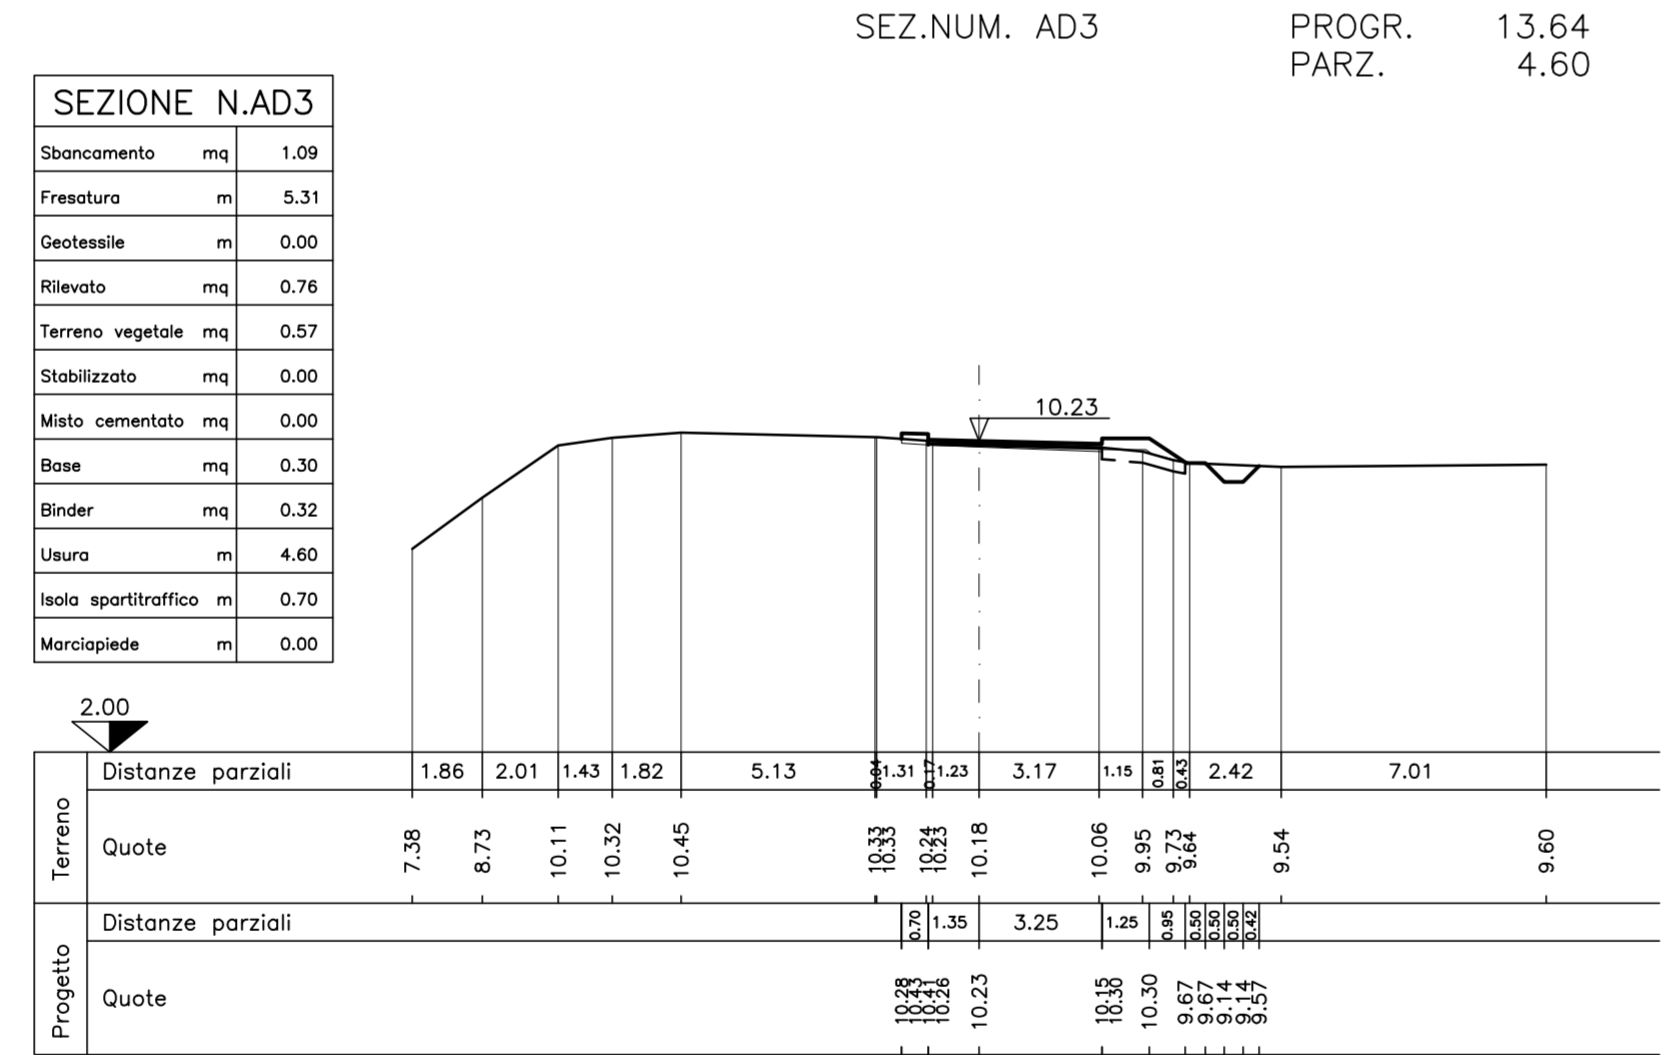
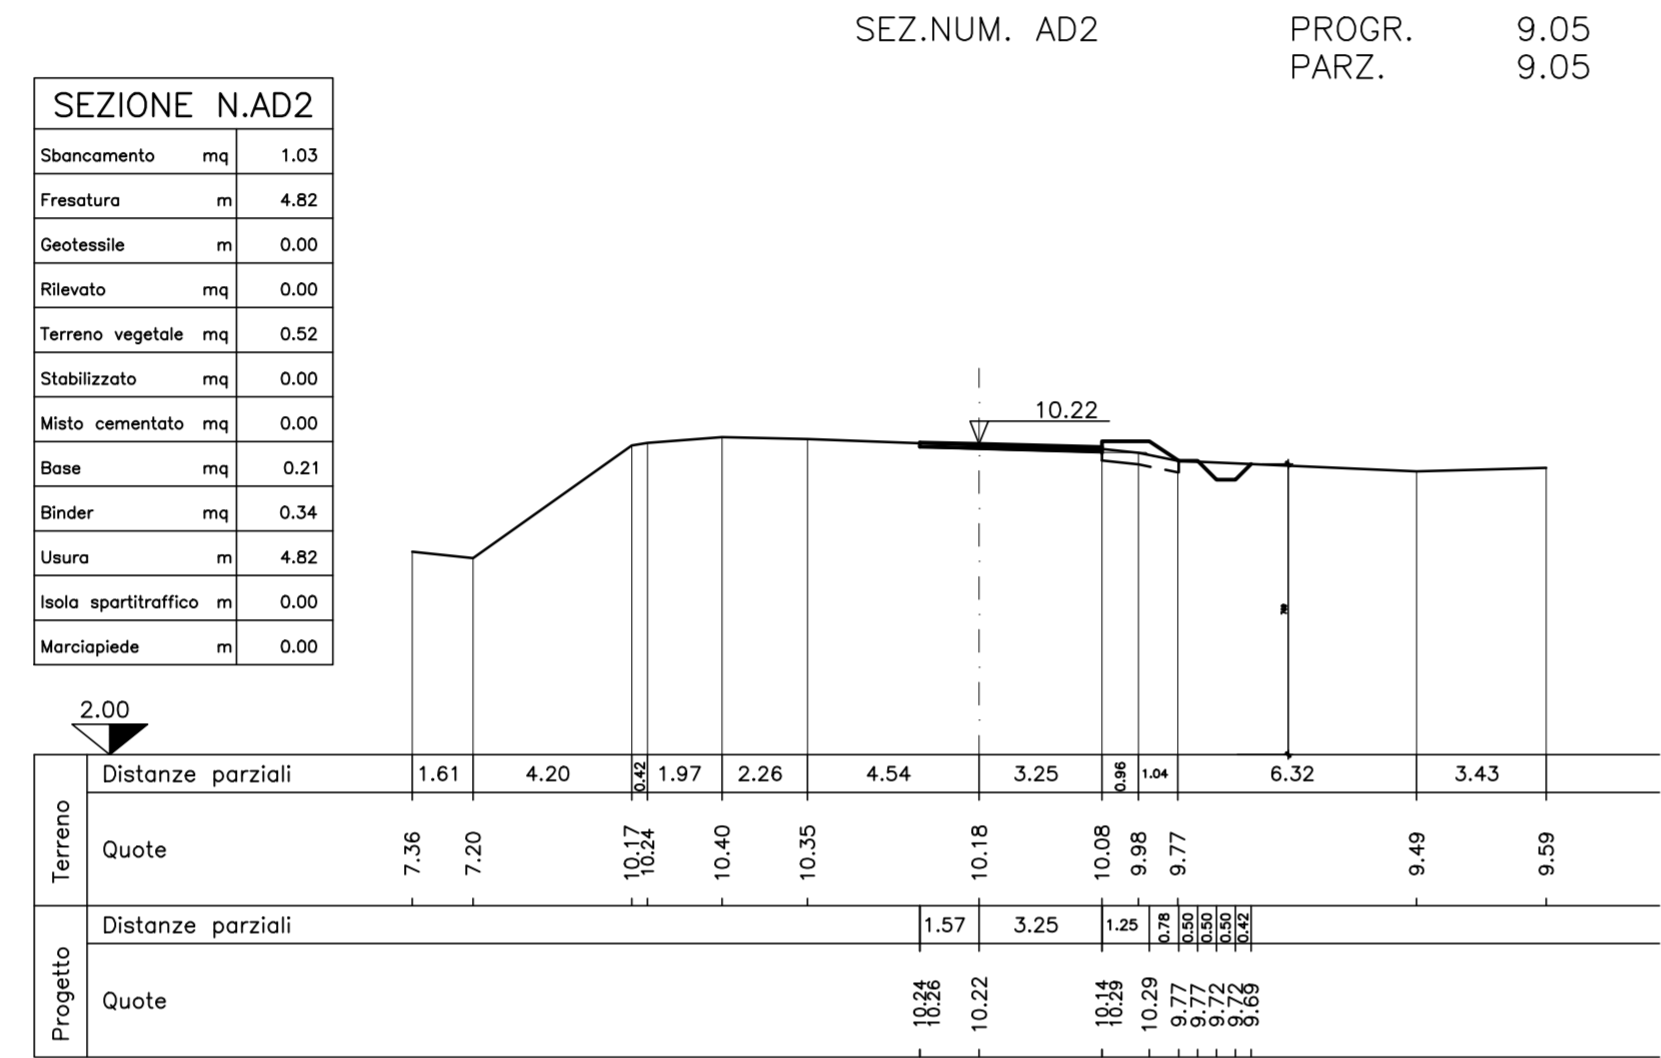


Numero sezioni	AC1 AC2 AC3 AC4 AC5 AC6 AC7 AC8 AC9 AC10 AC11 AC12												
	Parziali	9.05	4.60	6.80	4.70	8.55	8.55	4.12	3.73	3.12	8.61		
Distanze	Progressive	0.00	9.05	13.64	20.44	25.14	33.69	42.24	46.37	50.10	58.71	61.96	
Quote	Terreno	10.20	10.18	10.18	10.17	10.06	10.05	10.03	10.01	9.98	9.92	9.31	
	Progetto	10.20	10.22	10.23	10.21	10.19	10.14	10.10	10.07	10.05	10.09	10.17	
	terreno - progetto	0.00	-0.04	-0.05	-0.09	-0.13	-0.09	-0.07	-0.07	-0.09	-0.16	-0.86	
Andamento planimetrico	AC2	AC3	AC4	AC5	AC6	AC7	AC8	AC9	AC10	AC11	AC12		
	AC2	AC3	AC4	AC5	AC6	AC7	AC8	AC9	AC10	AC11	AC12		
Sopraelevazione cigli	SK	2.50											
Ettonetriche	DK	-2.50											

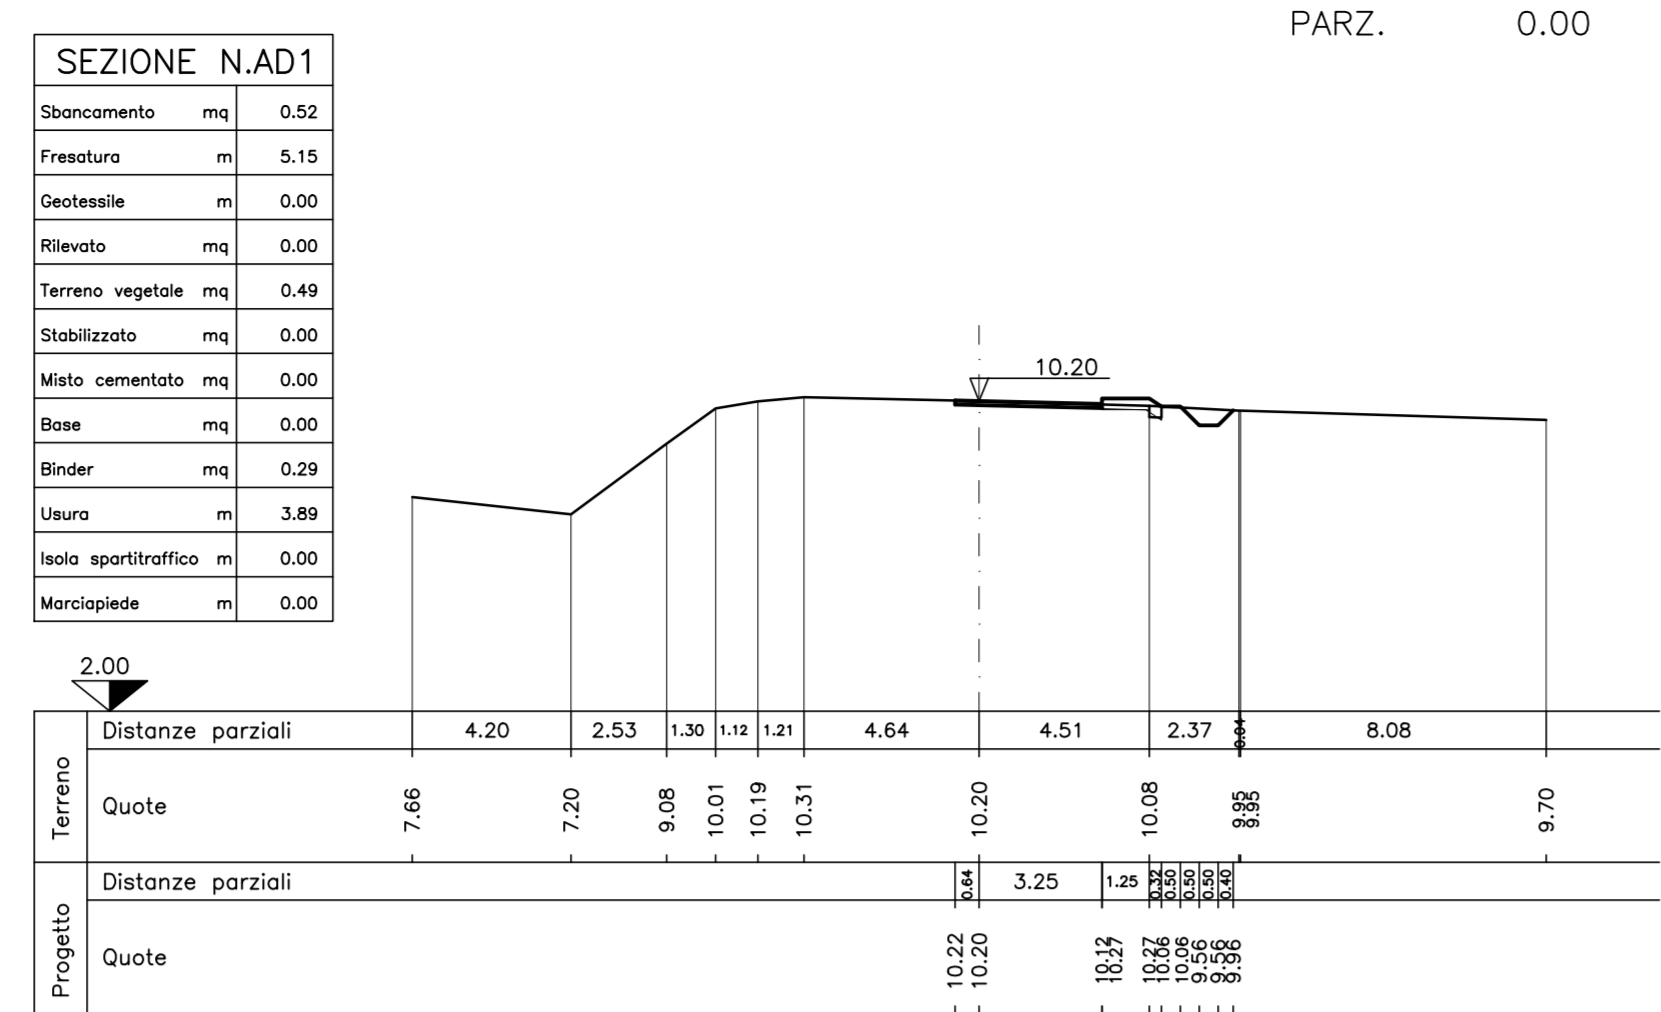

ANAS SpA Società con Socio Unico  
 Cap. Soc. € 2.269.892.000,00 - Iscr. R.E.A. 1024951 - P.IVA 02133681003 - C.F. 80208450587  
 Sede legale: Via Montebello, 10 - 00185 Roma - Tel. 06 44461 - Fax 06 4456224  
 Sede Compartmentale: Viale A. Masini, 5 - 40126 Bologna - Tel. 051 5301111 - Fax. 051 2444970  
 Pec: anas.emiliaromagna@postacert.stradeanas.it  
 Compartimento della Viabilità per l'Emilia Romagna

PROVINCIA DI FERRARA  
 VISTO PER ANAS:  
 IL RESPONSABILE DEL POOL SPECIALISTICO E PROGETTAZIONE  
 (Ing. Annalisa LAMBERTI)

S.S. 309 "Romea"  
 INTERVENTI DI RAZIONALIZZAZIONE ED ADEGUAMENTO DELLE INTERSEZIONI A RASO, DI INSERIMENTO DI PIAZZOLE DI SOSTA, DI COMPLETAMENTO DEL SISTEMA TUTOR E DI ADEGUAMENTO DELLE BARRIERE DI SICUREZZA DAL Km 24+300 AL Km 55+300  
 Cod. SIL BOMS168791

IL RESPONSABILE DEL PROCEDIMENTO  
 (Ing. Mario LIBERATORE)

IL PROGETTISTA  
 Ing. Silvano ROSSATO  
 PROGETTI SERVIZI VERONA s.r.l.  
 Ing. Silvano Rossato  
 Geol. Claudio Leporetti  
 Geom. Giulio Zampini  
 Geom. Nicola Cordati  
 UFFICIO TECNICO: Via Dante Alighieri, 41 - 37066 Sommariva (VR)  
 Tel. 0445 37008 - Fax 0445 37014  
 e-mail: info@psv.com

PROGETTO DEFINITIVO  
 INTERVENTO 19 INTERSEZIONE S.C. PROVE E S.C. VOLANO AL Km 50+700 ASSI AD PROFILO LONGITUDINALE E SEZIONI TRASVERSALI  
 TAVOLA 3.19.08  
 SCALA 1:500/100 1:200

REVISIONE	n.	data	descrizione
	0	28.06.17	PRIMA EMISSIONE