

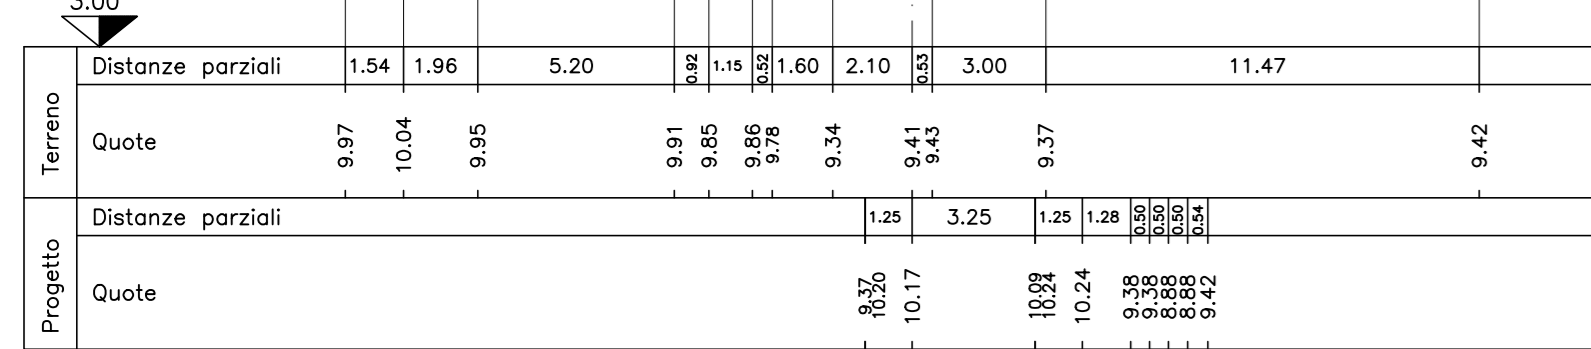
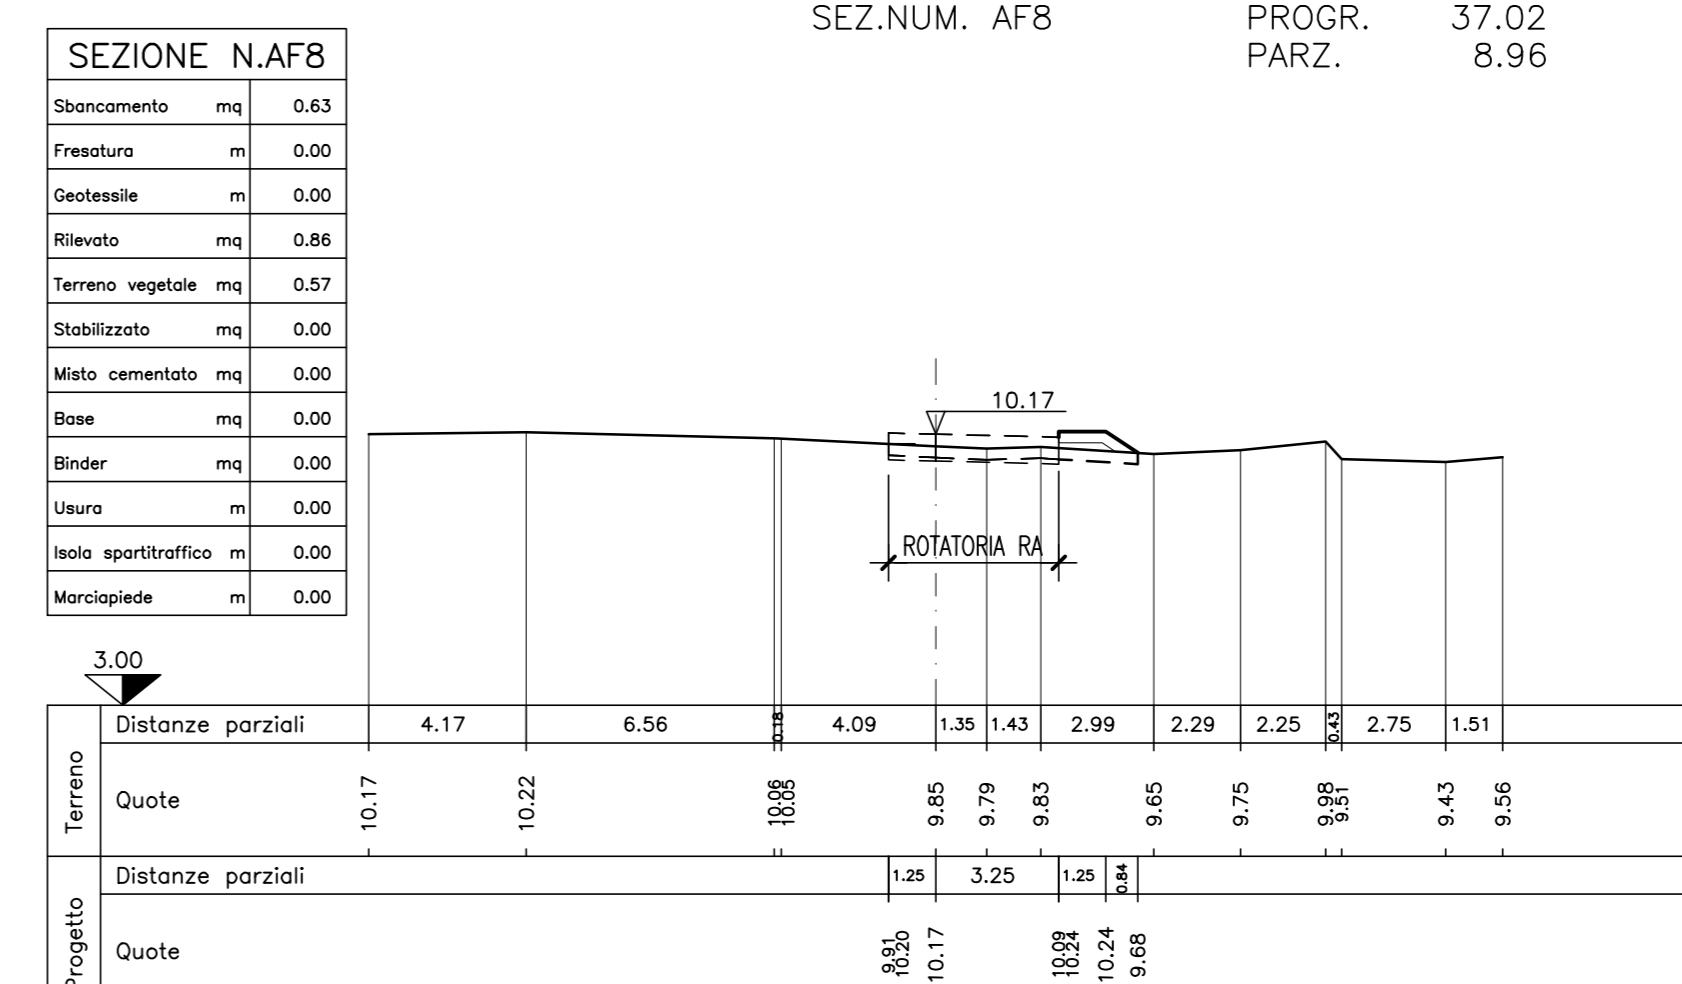
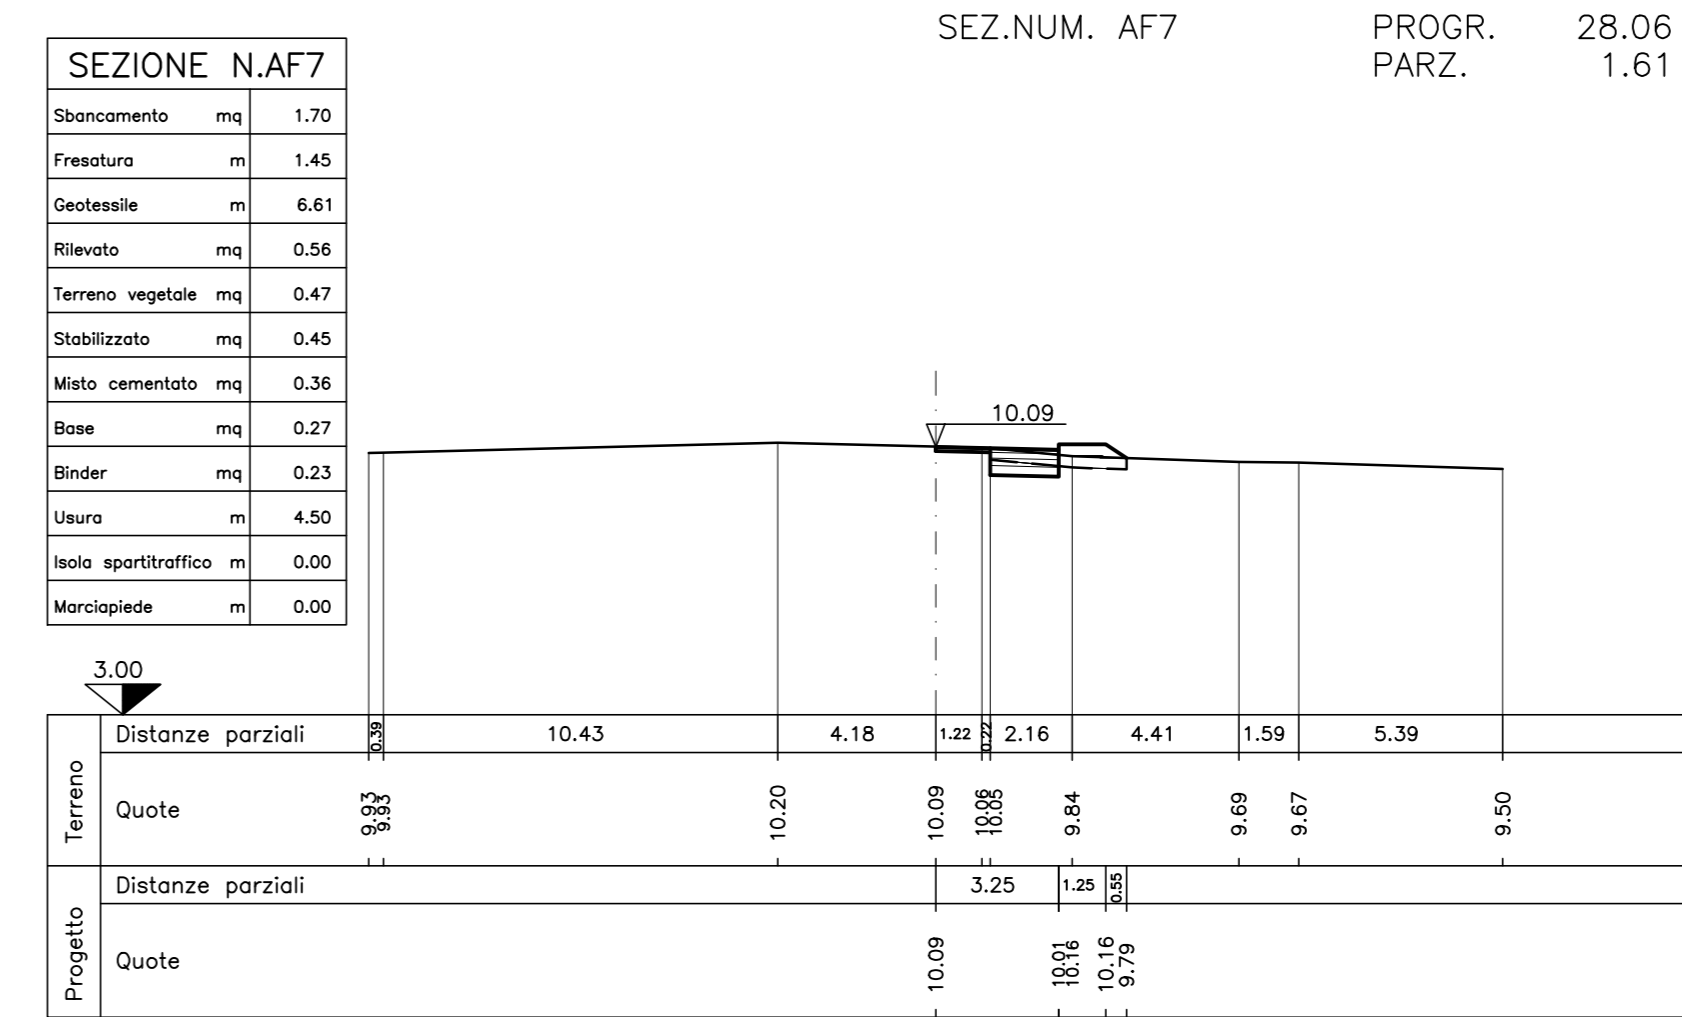
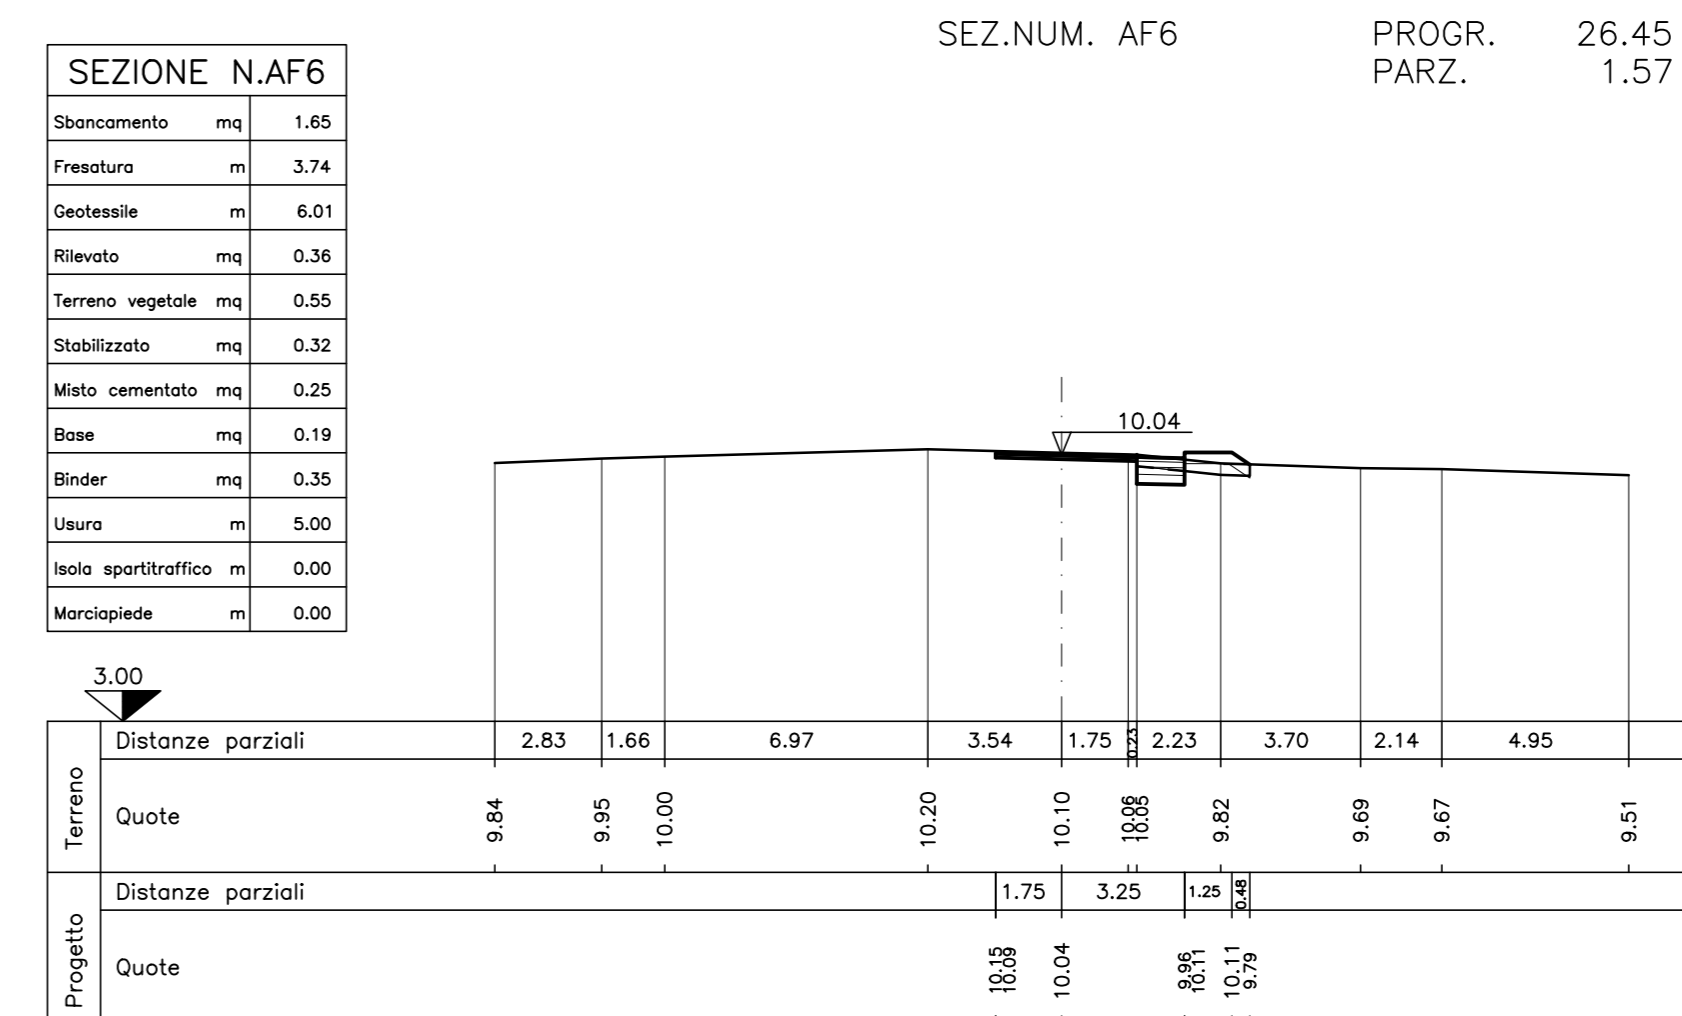
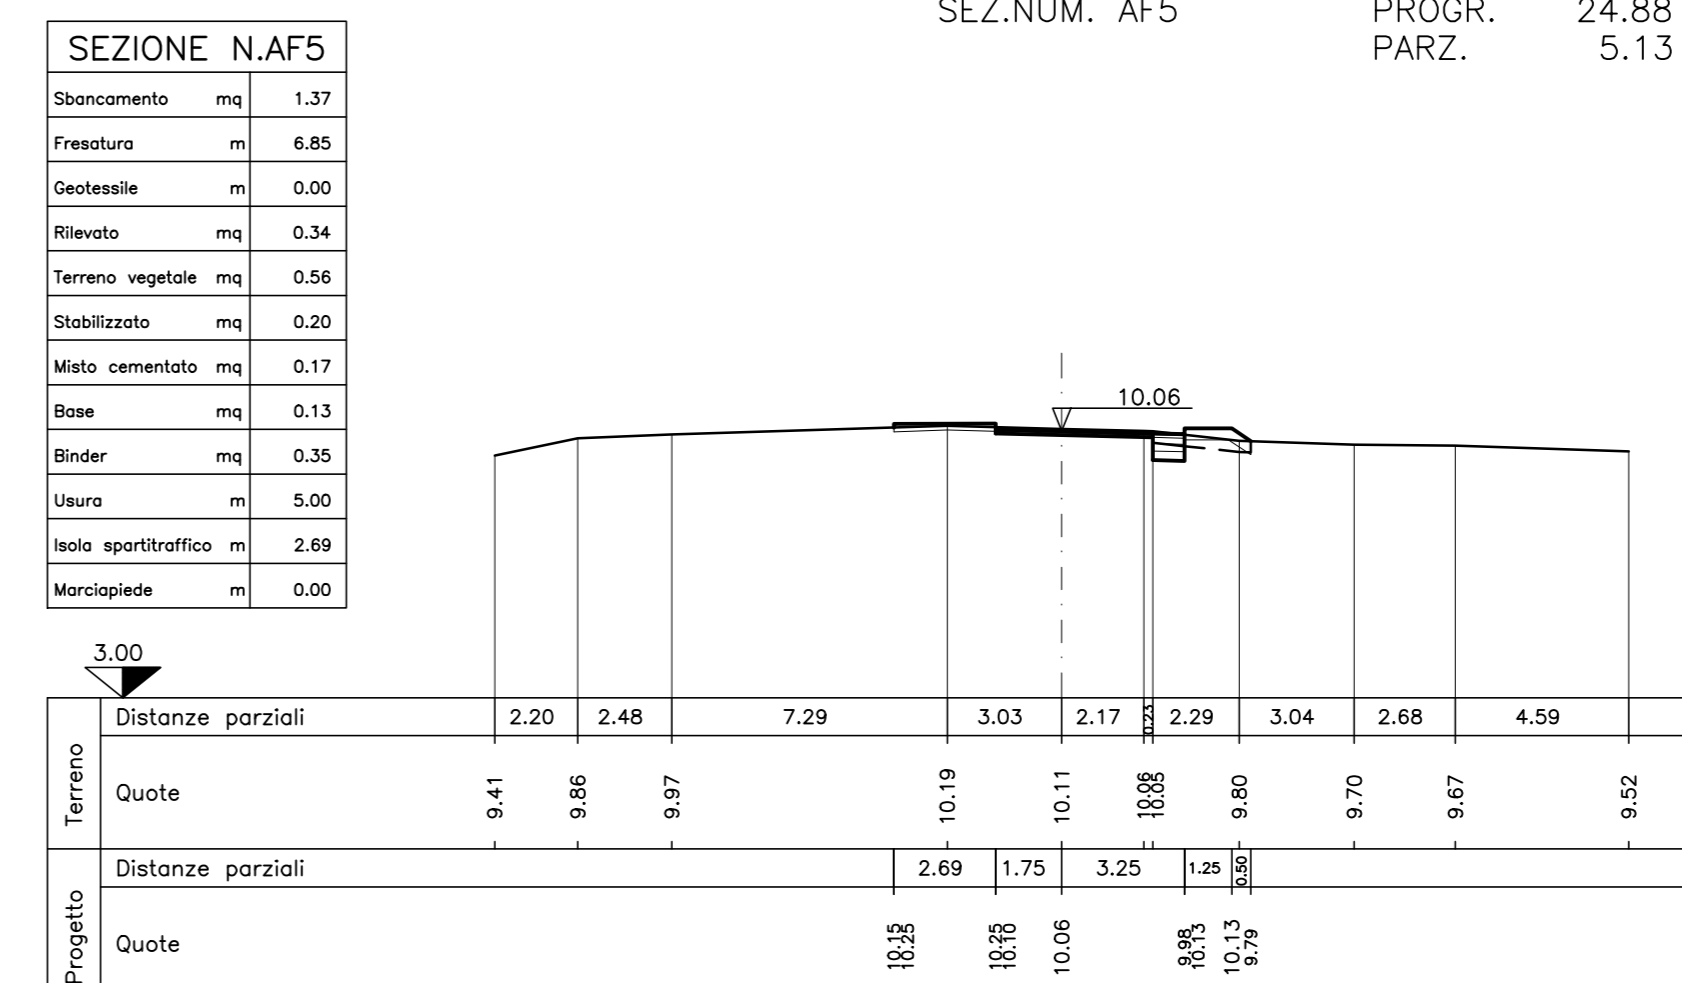
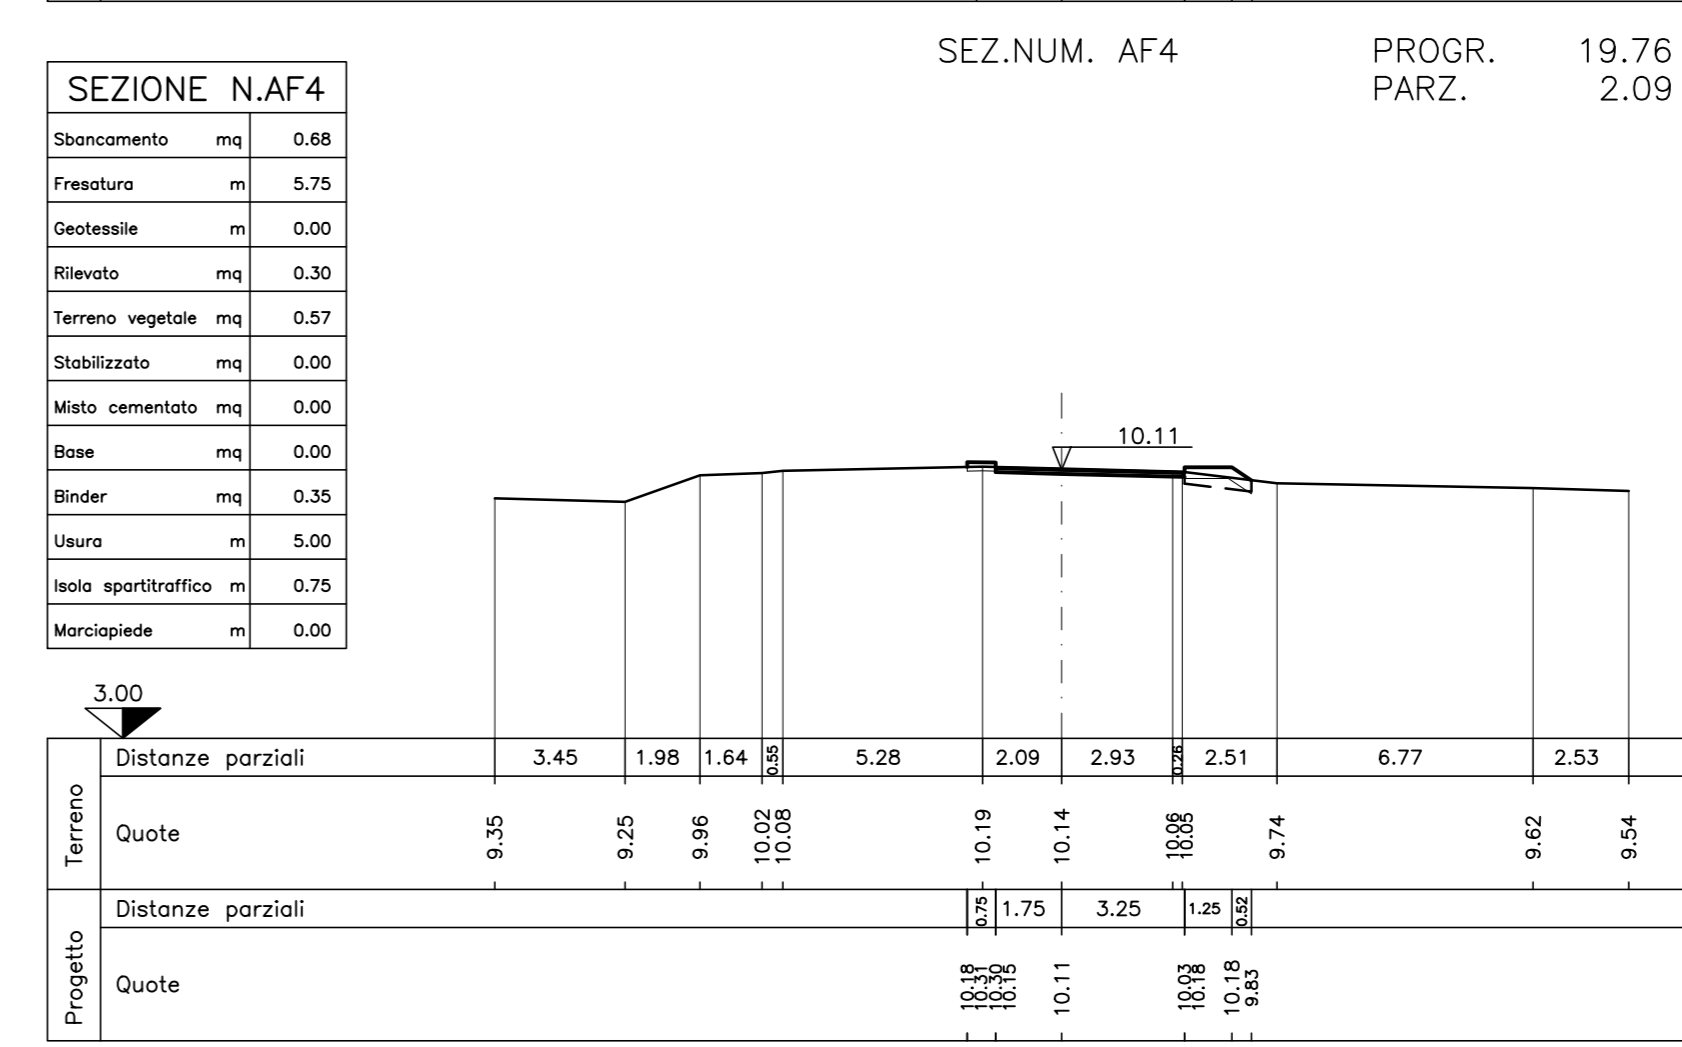
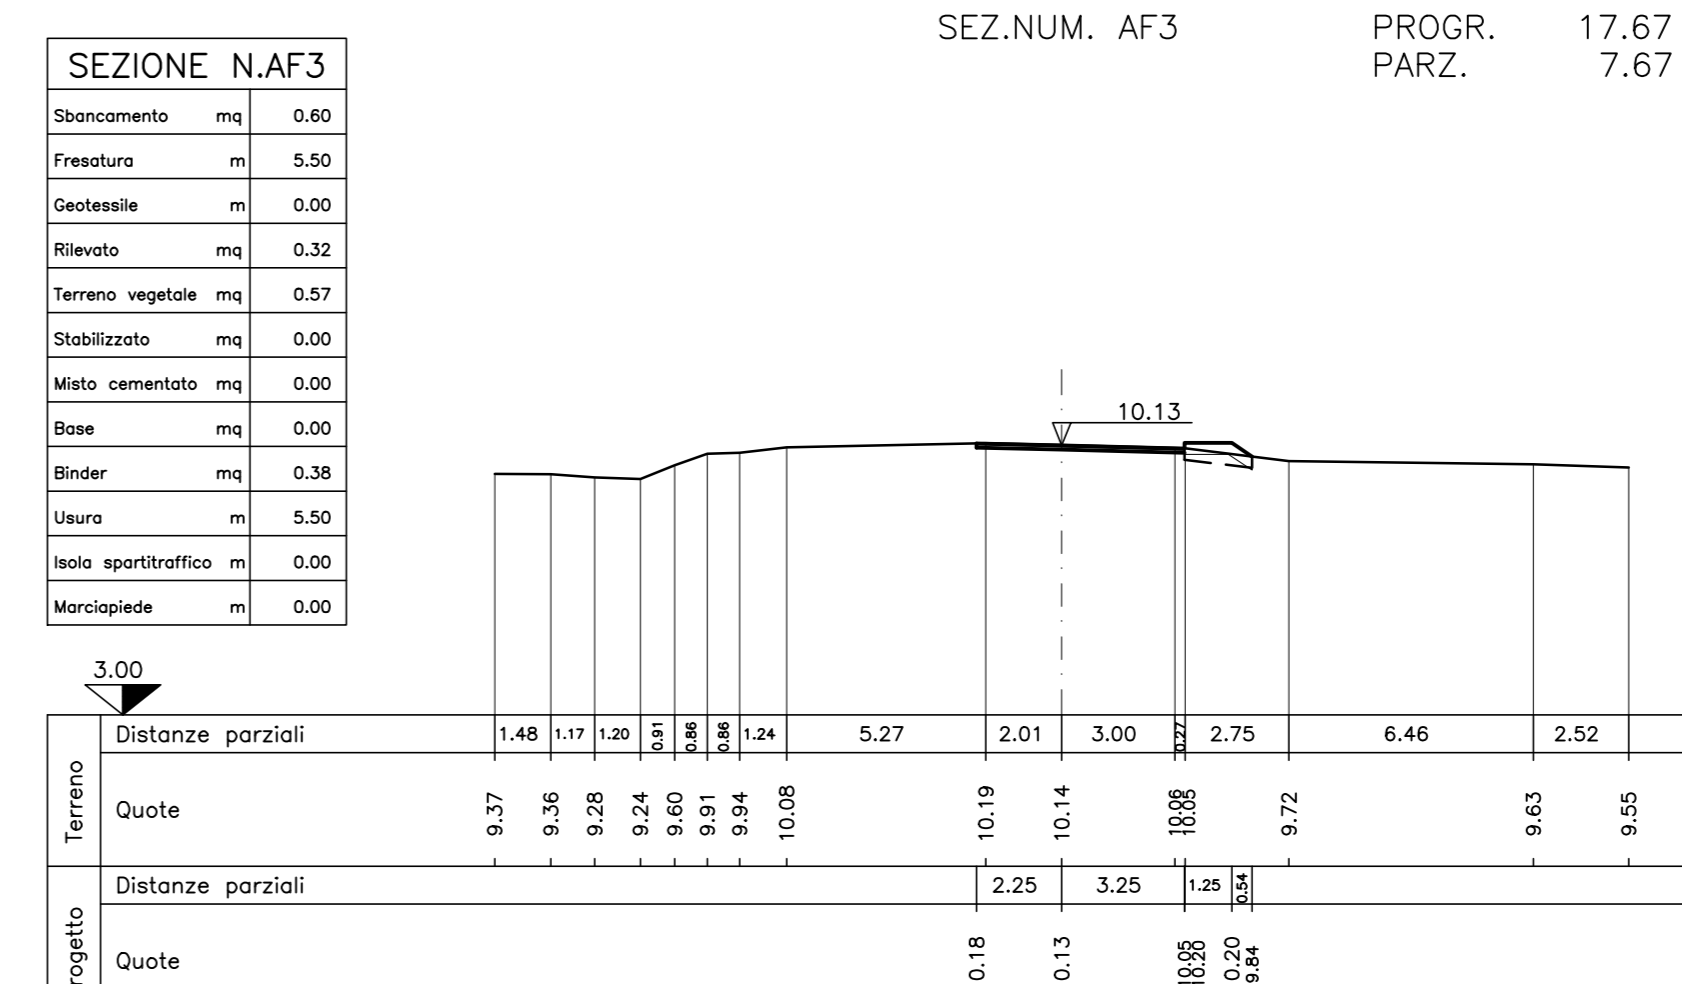
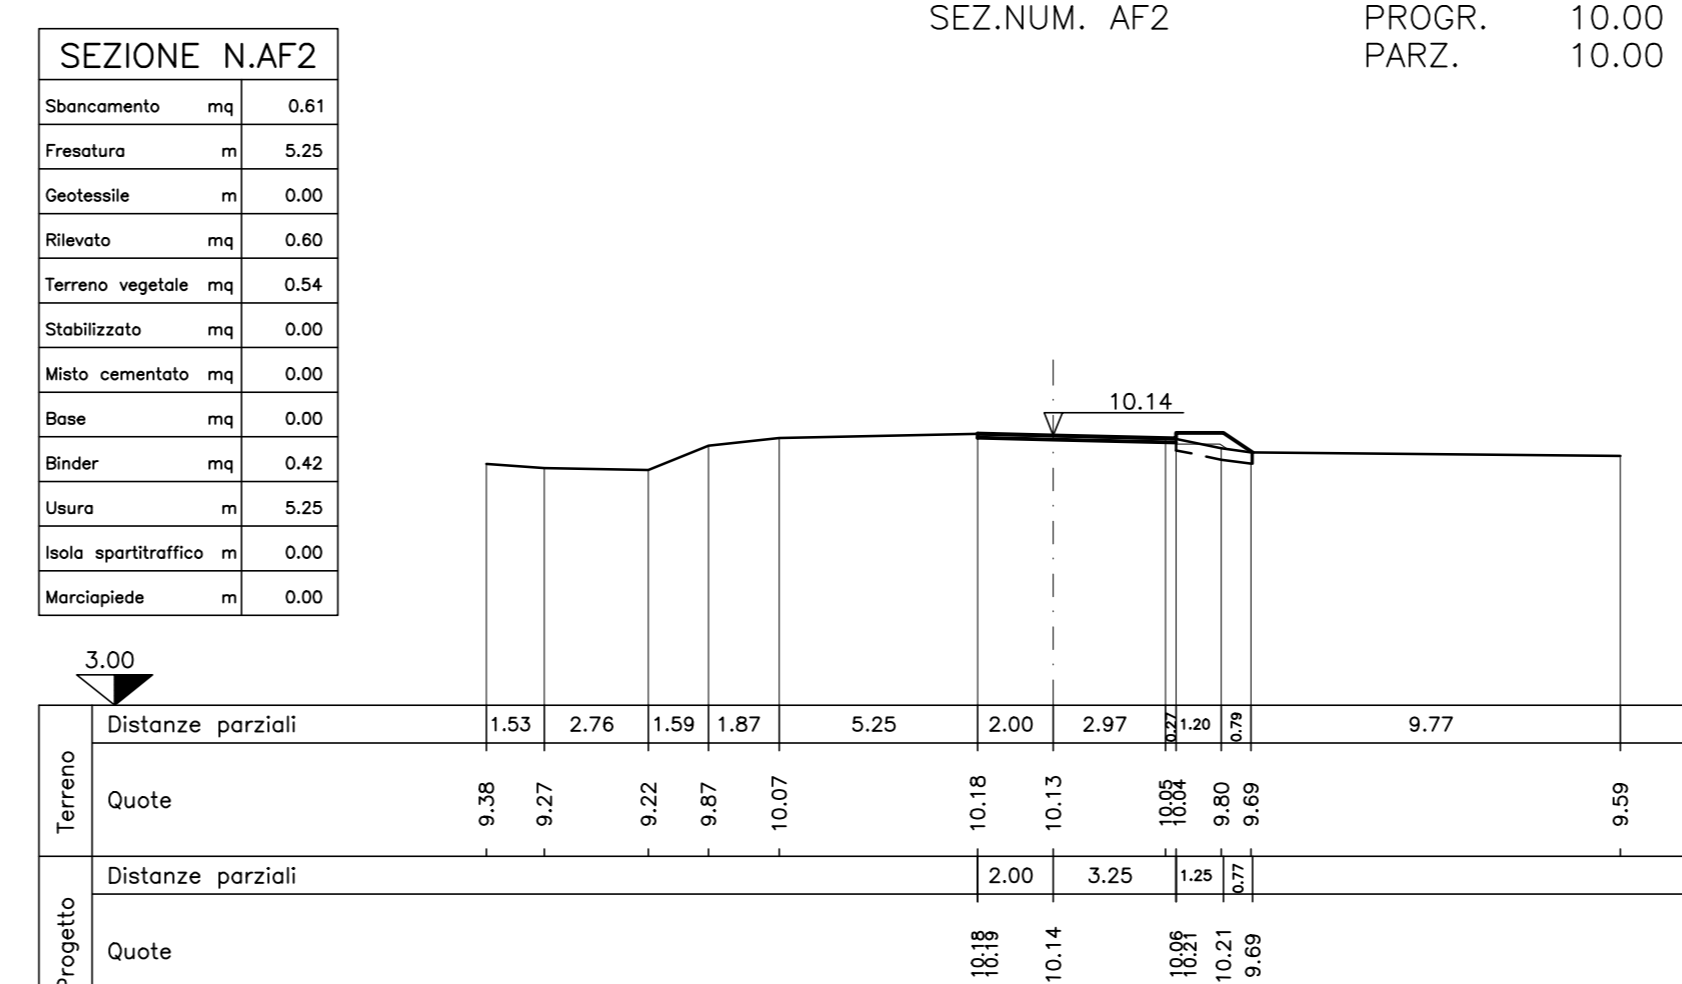
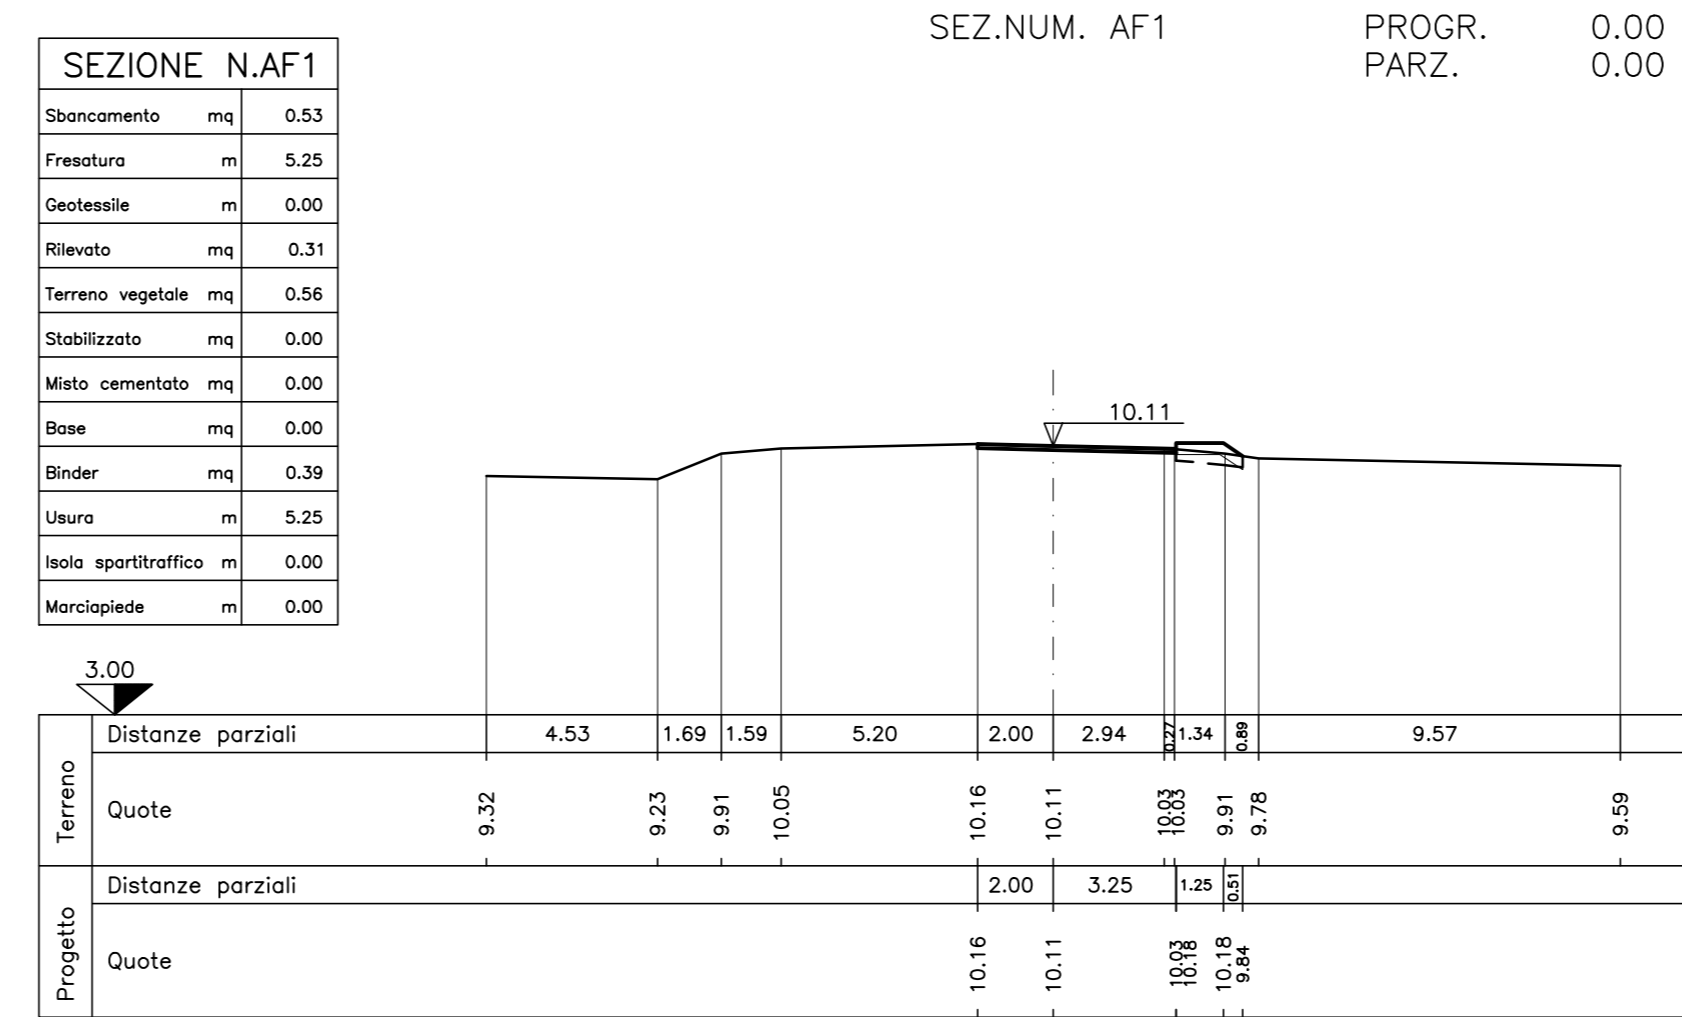
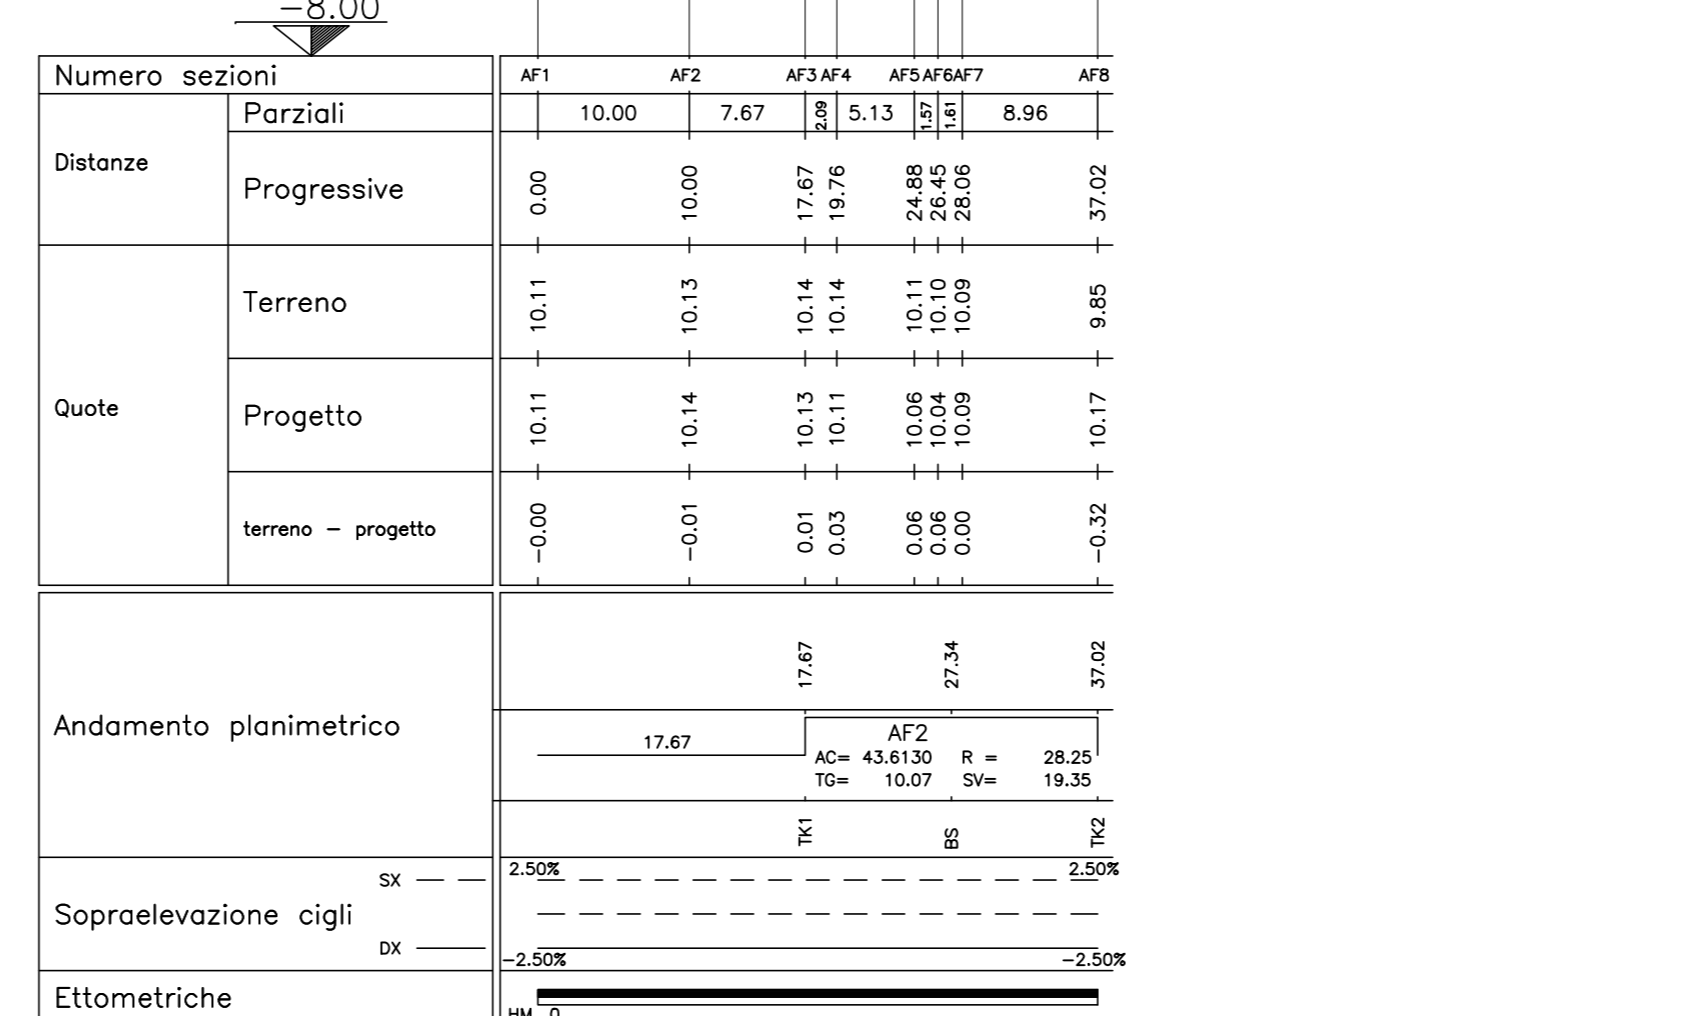
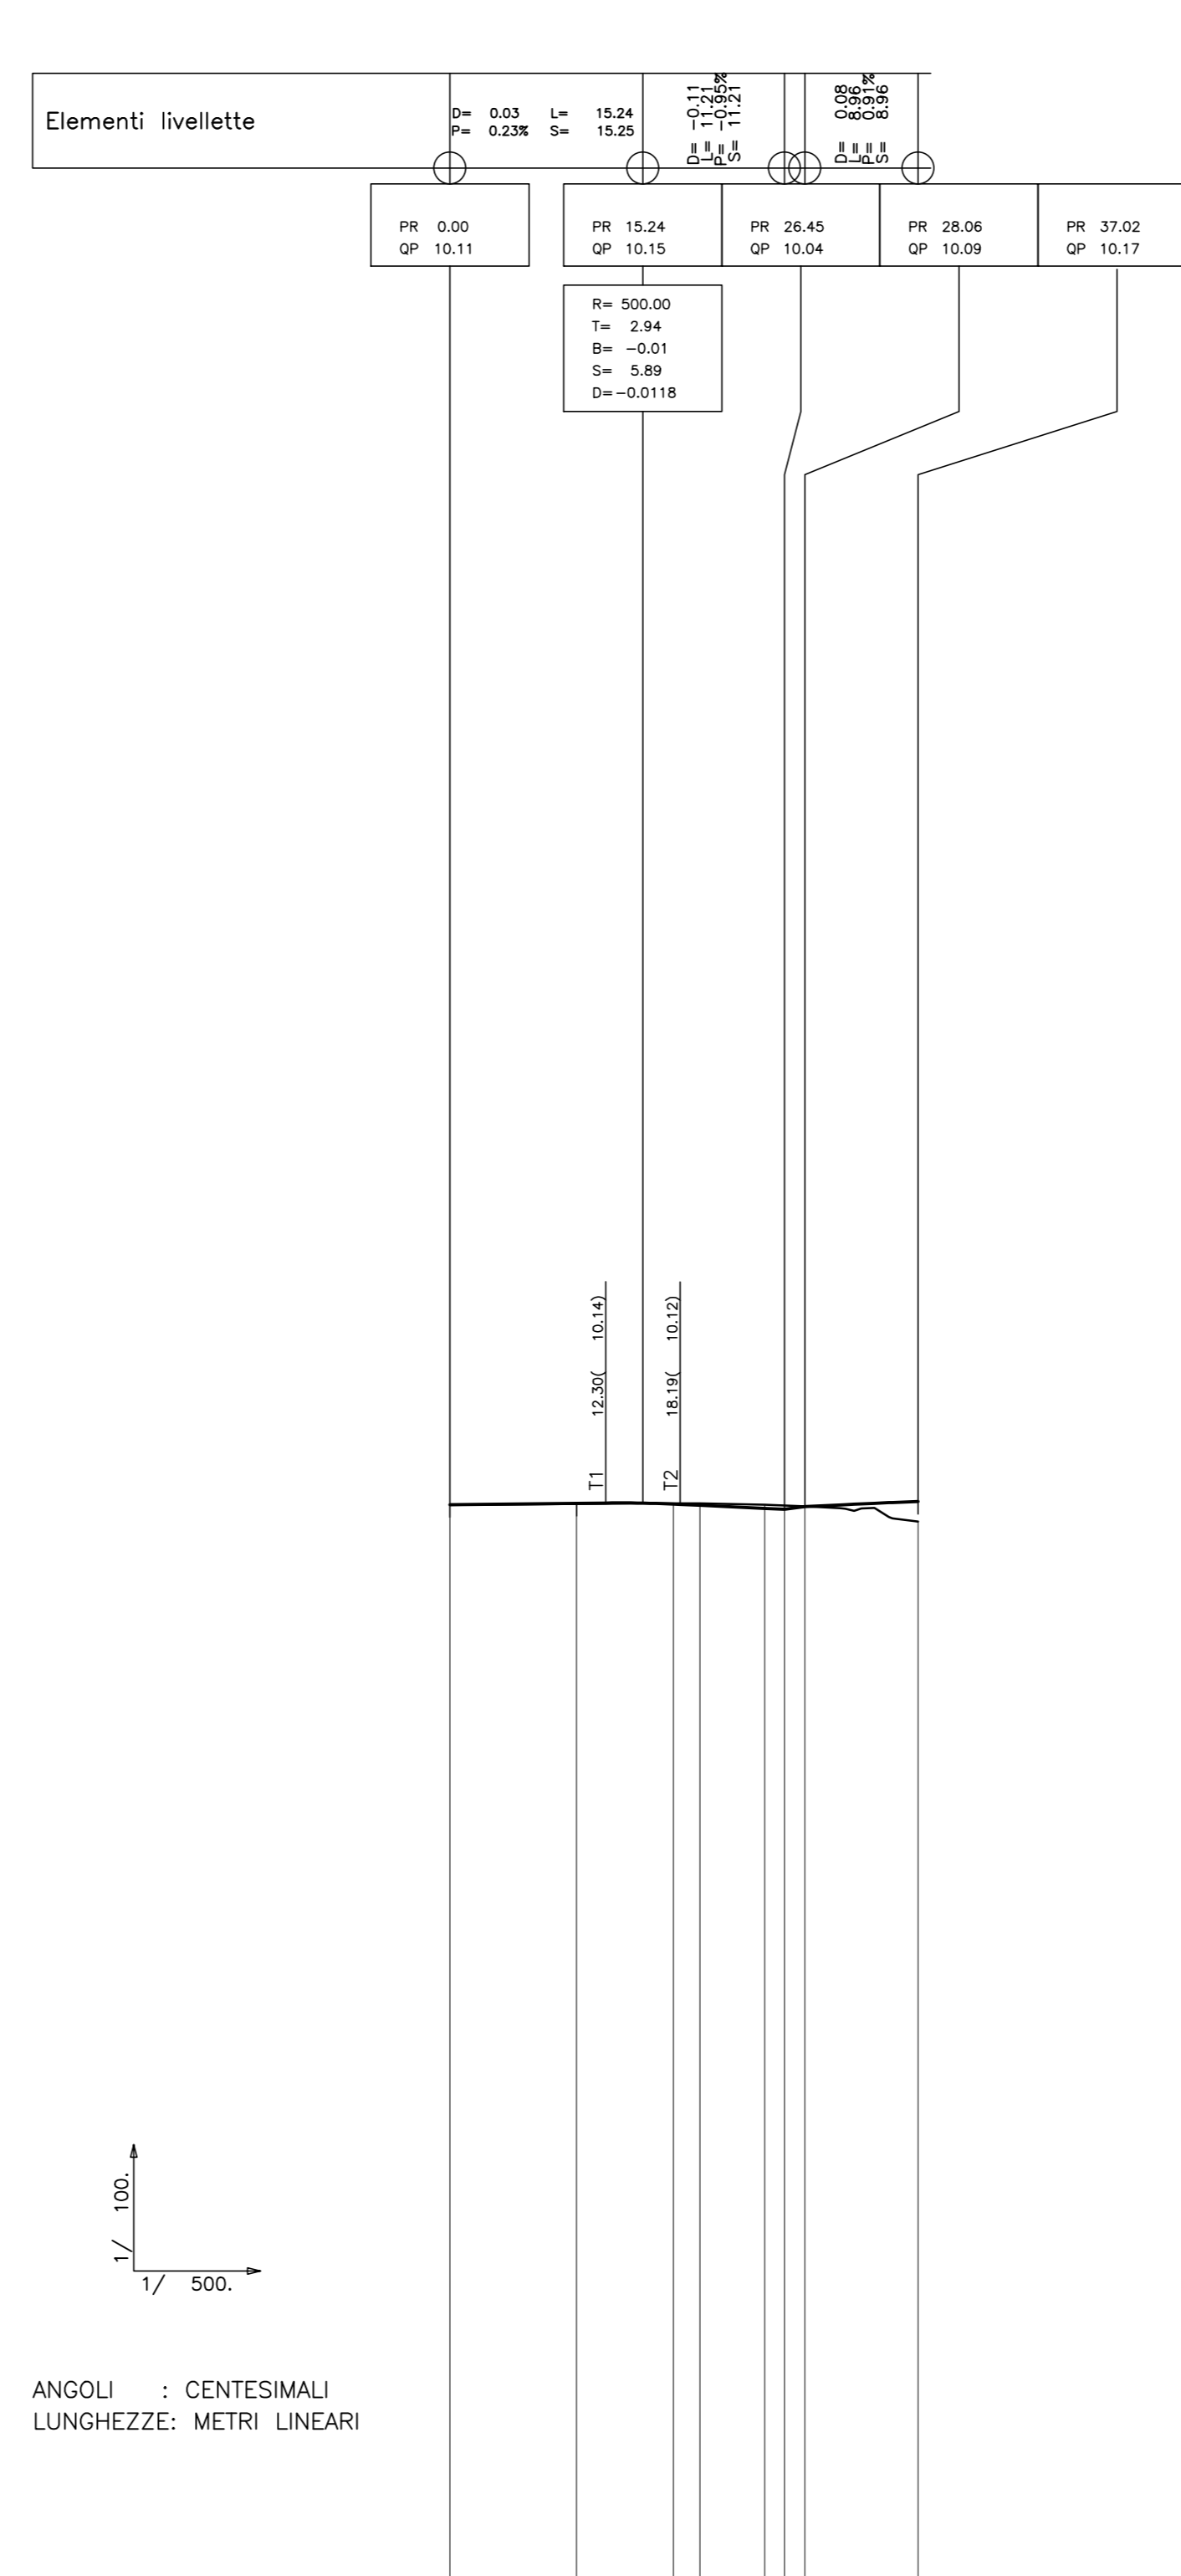
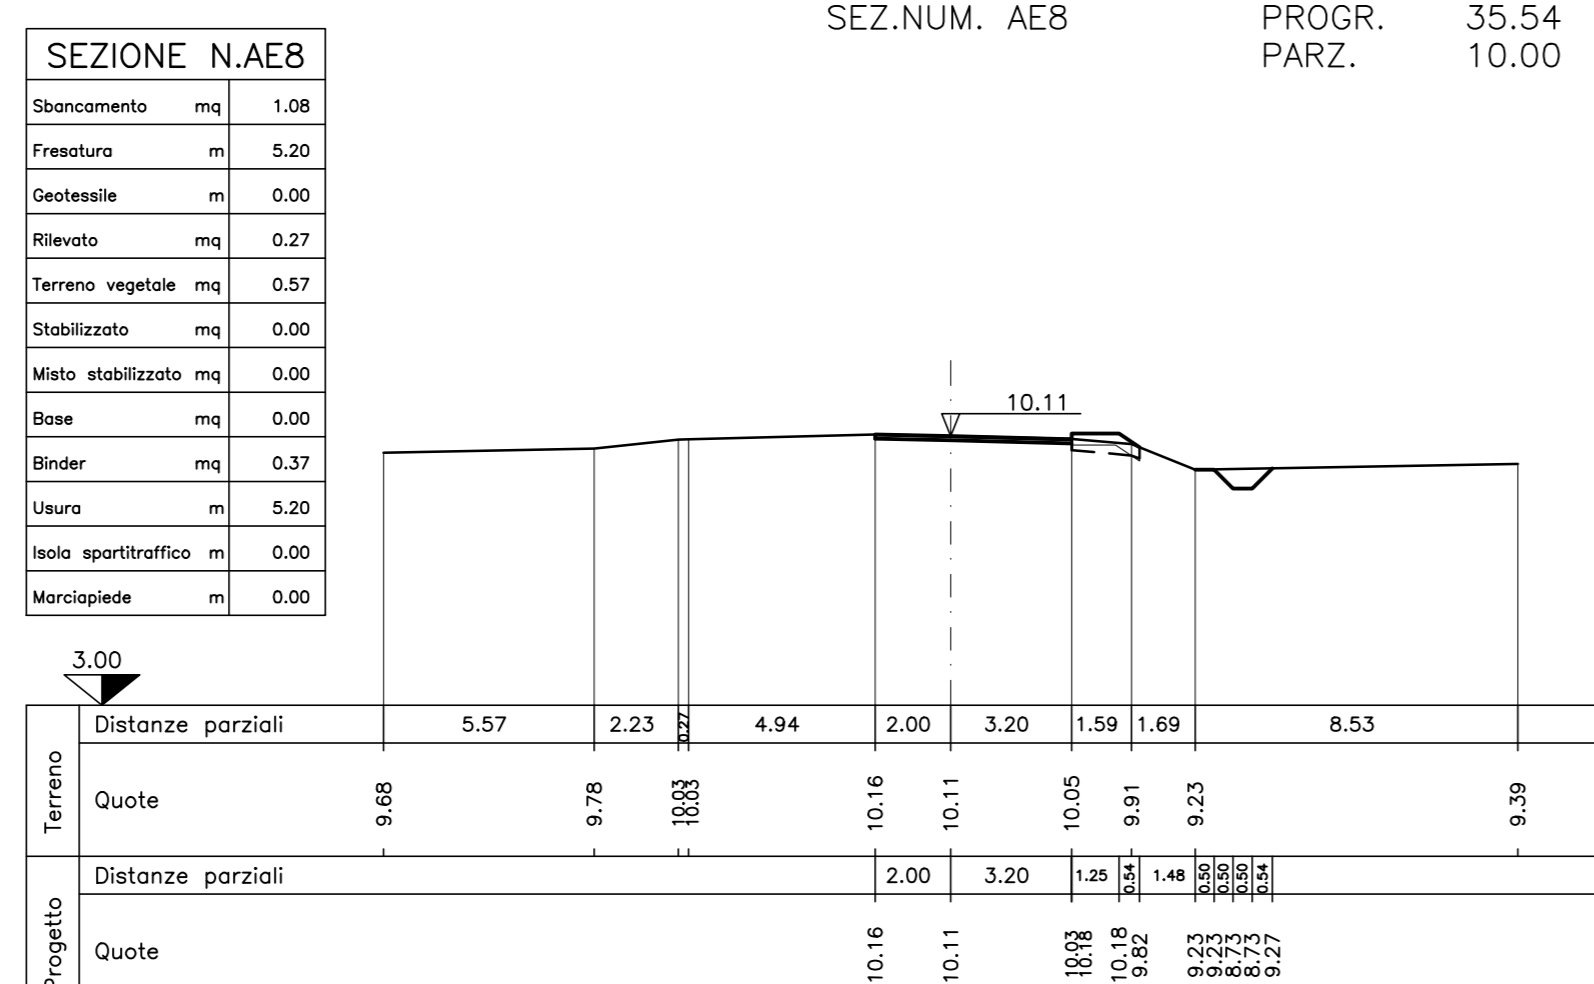
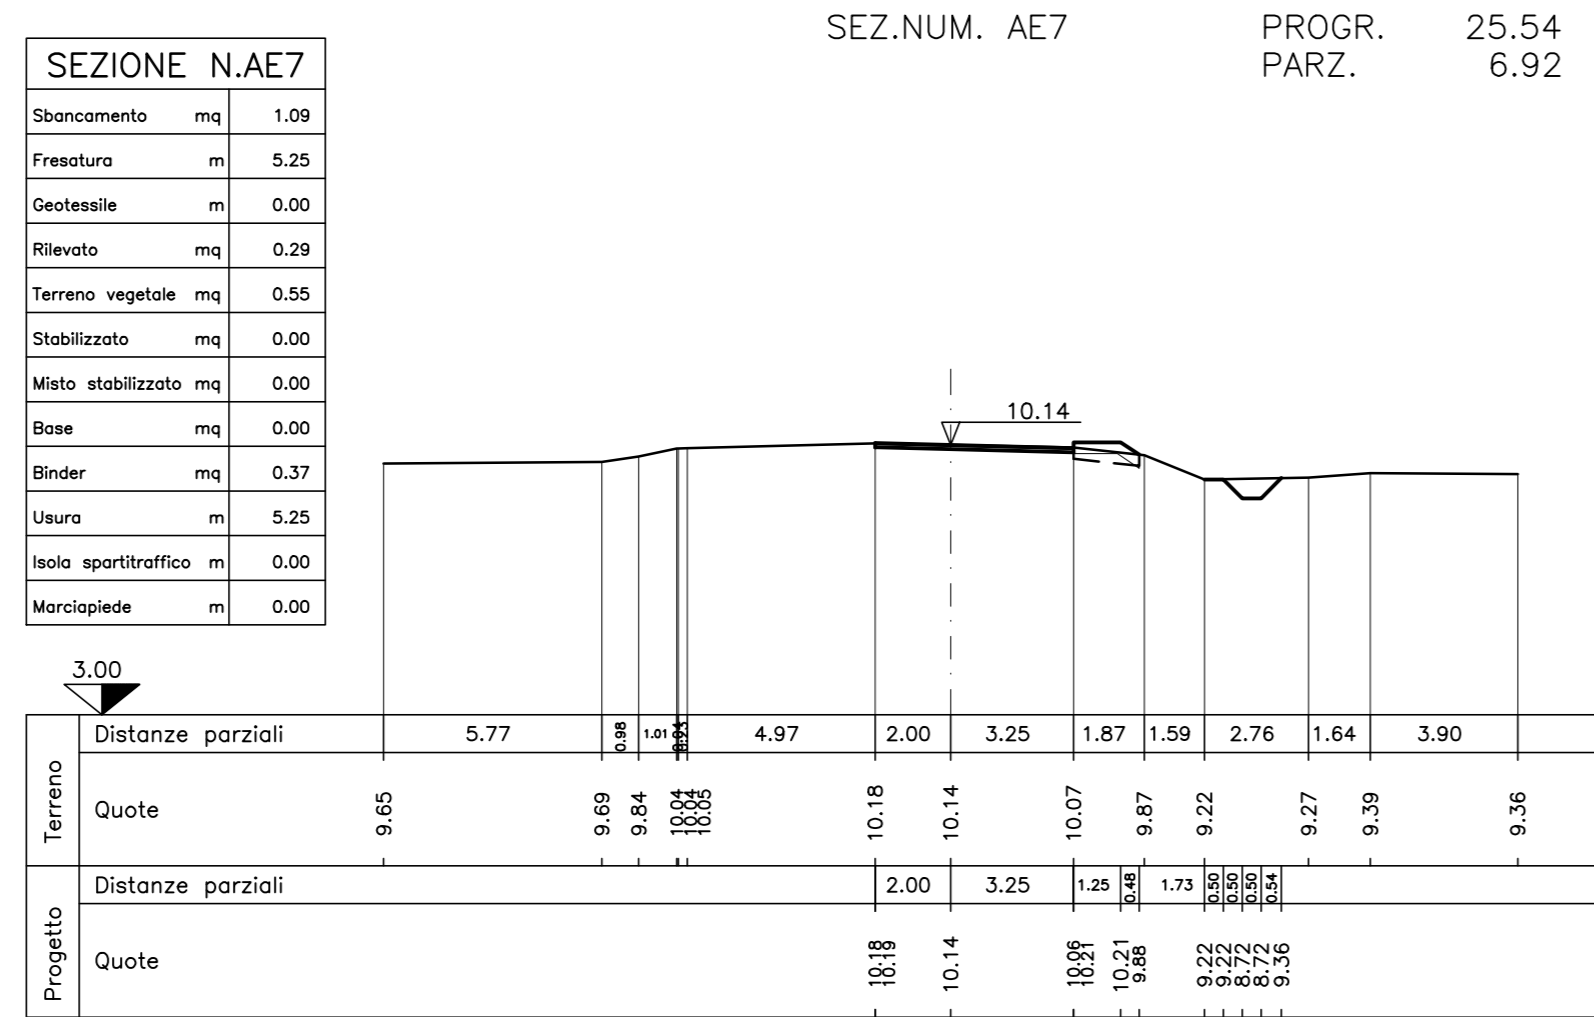
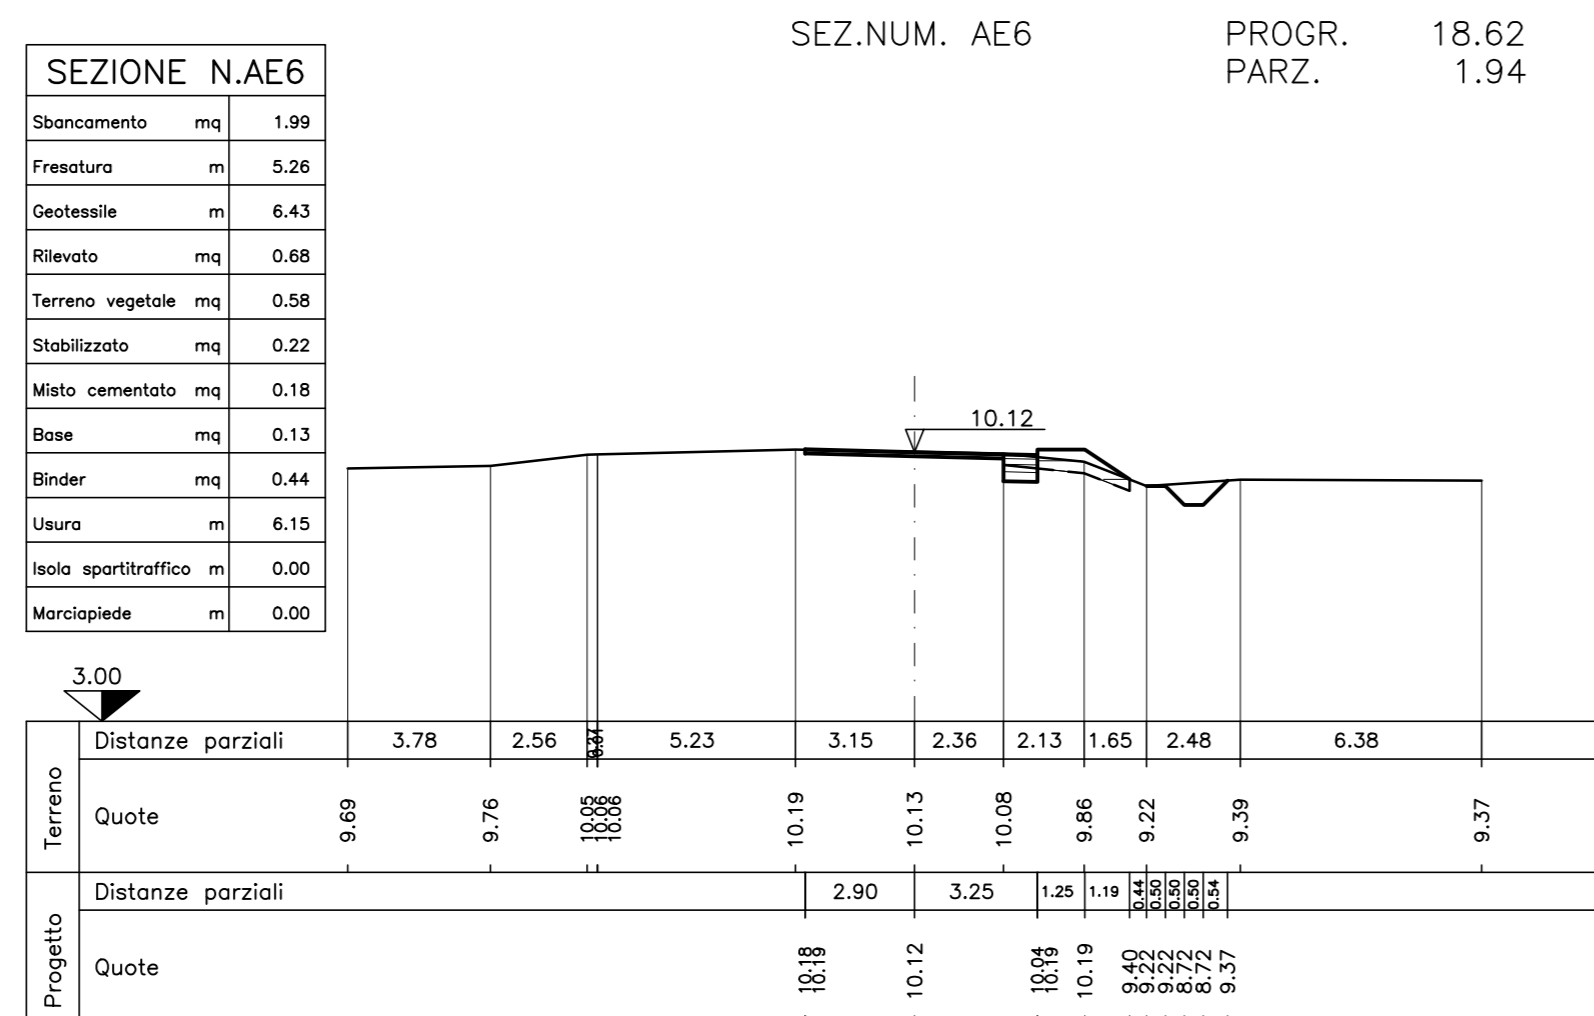
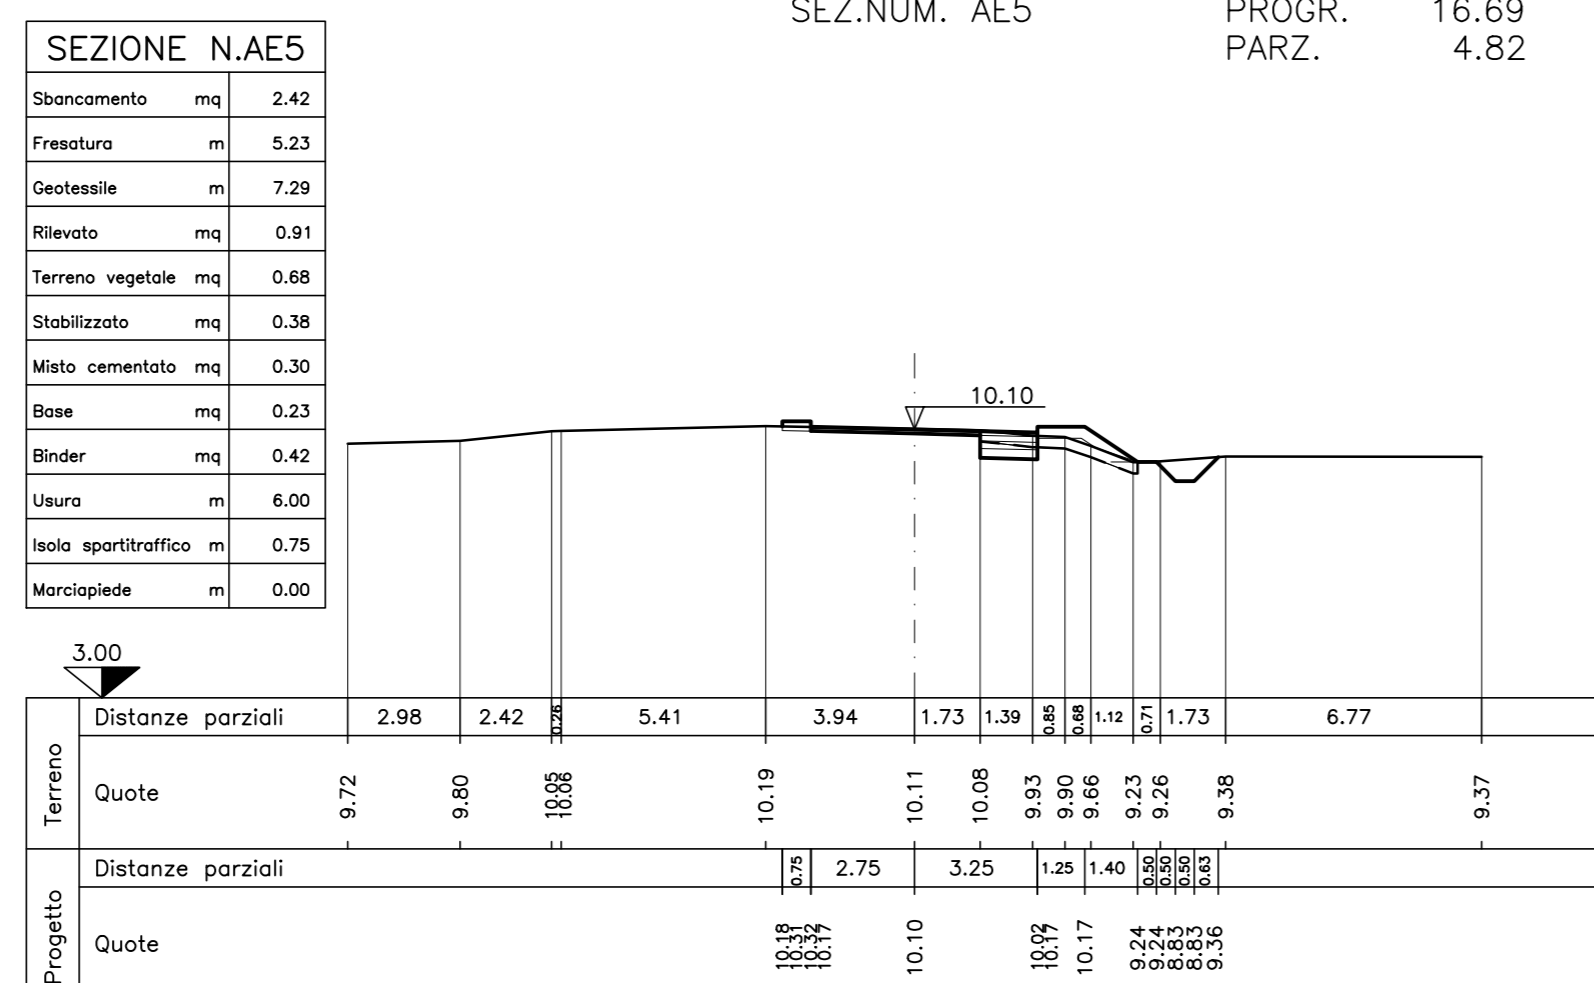
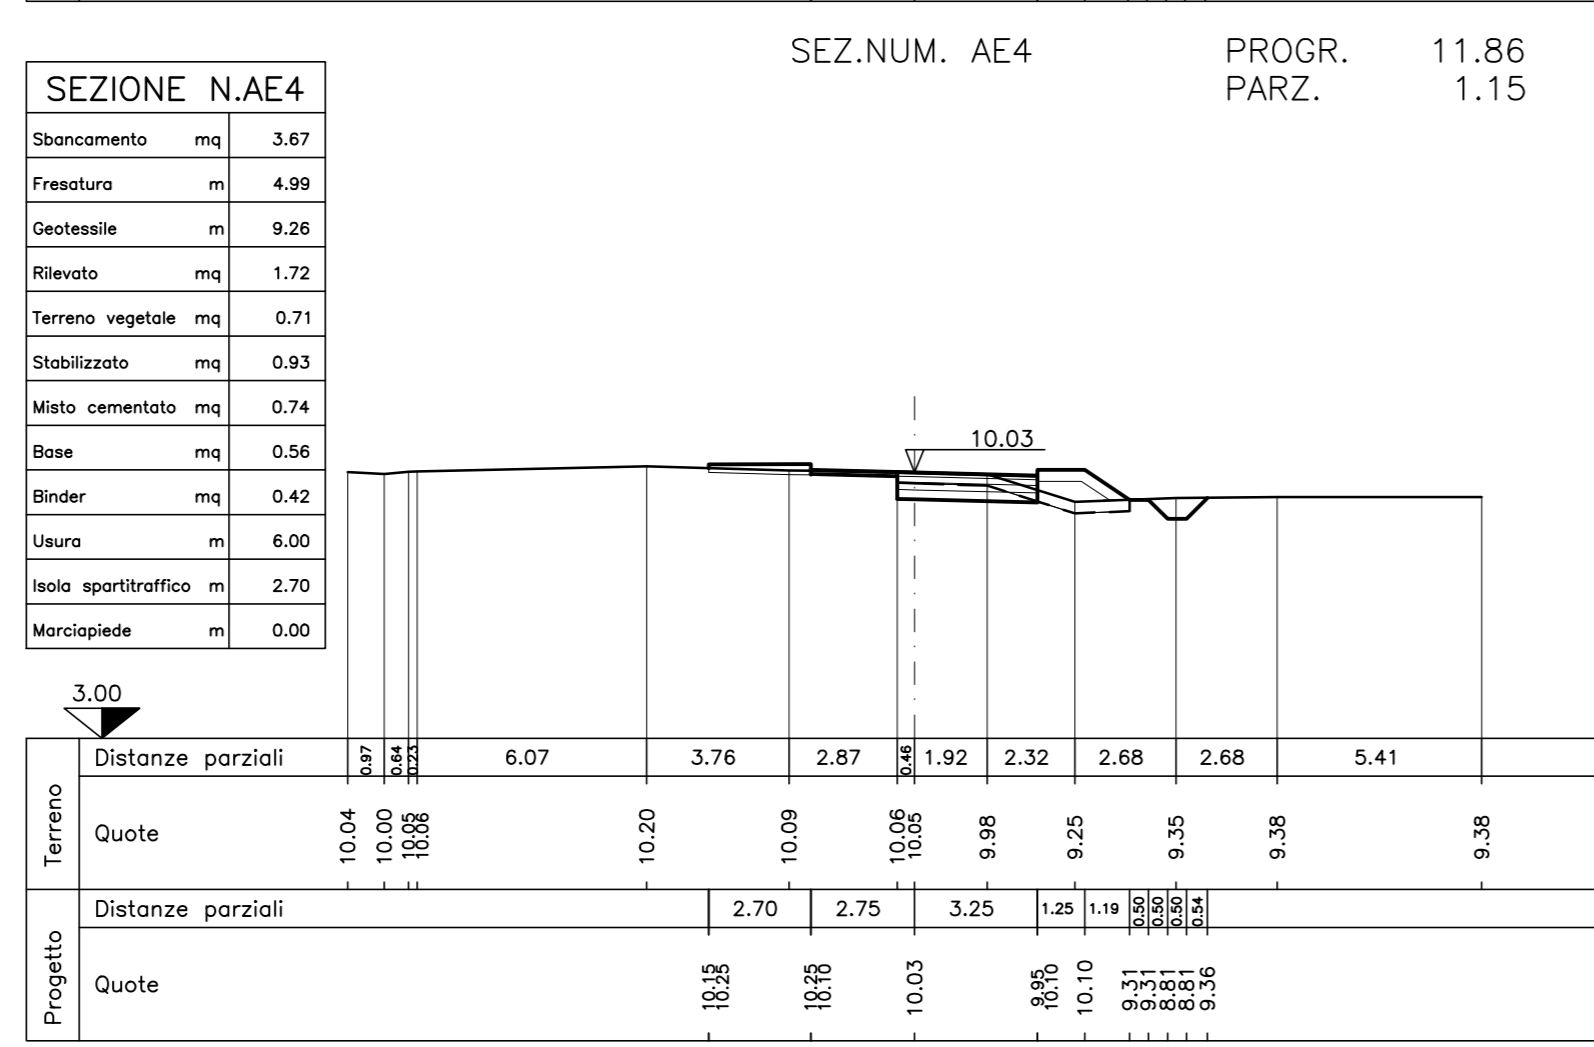


Numero sezioni	AE1	AE2	AE3	AE4	AE5	AE6	AE7	AE8
Distanze	Parziali	8.61	1.84	4.82	6.92	10.00		
	Progressive	0.00	8.61	10.45	15.27	25.27	35.27	45.27
	Terreno	9.41	9.91	10.09	10.13	10.14	10.11	10.11
	Progetto	10.17	10.09	10.02	10.15	10.11	10.11	10.11
	terreno - progetto	-0.76	-0.18	0.07	0.01	0.00	0.00	0.00

SEZIONE N.AE1	SEZ.NUM. AE1	PROGR. 0.00	PARZ. 0.00
Stonamento mq	1.27		
Freatura m	0.00		
Geotessile m	0.00		
Rivestito mq	1.65		
Terrano vegetale mq	0.74		
Stabilizzato mq	0.00		
Misto cementato mq	0.00		
Base mq	0.00		
Binder mq	0.00		
Usura m	0.00		
Isola sportiva m	0.00		
Mancipale m	0.00		

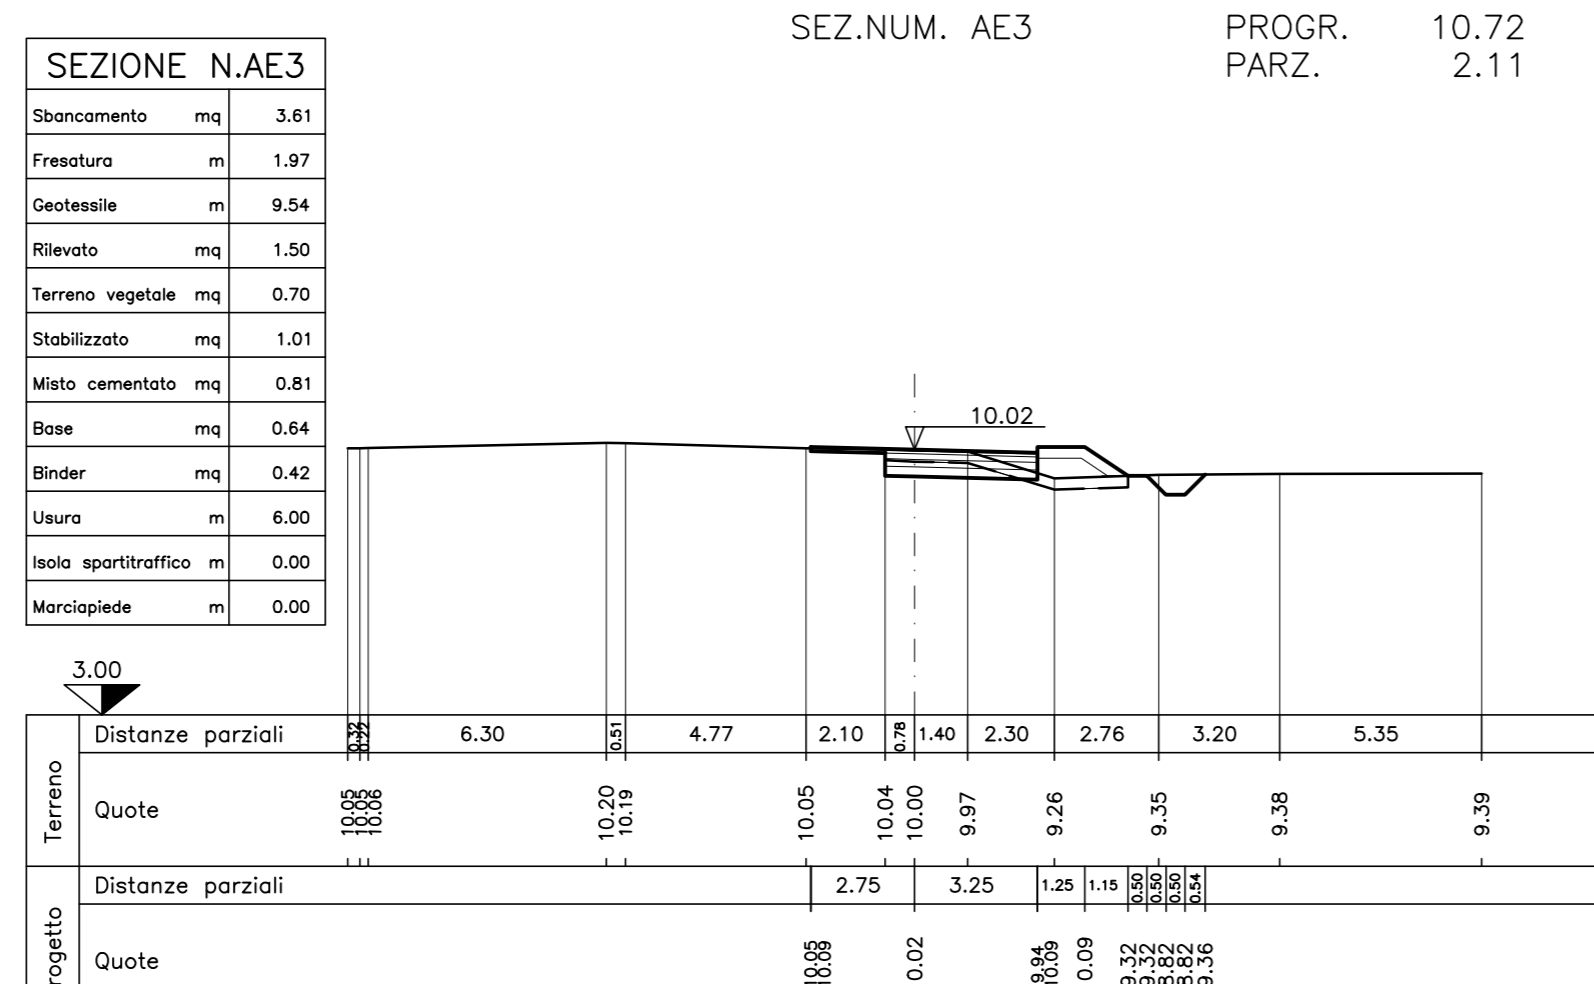

SEZIONE N.AE2	SEZ.NUM. AE2	PROGR. 8.61	PARZ. 8.61
Stonamento mq	2.44		
Freatura m	0.00		
Geotessile m	9.81		
Rivestito mq	1.36		
Terrano vegetale mq	0.73		
Stabilizzato mq	0.81		
Misto cementato mq	0.65		
Base mq	0.49		
Binder mq	0.23		
Usura m	3.36		
Isola sportiva m	0.00		
Mancipale m	0.00		

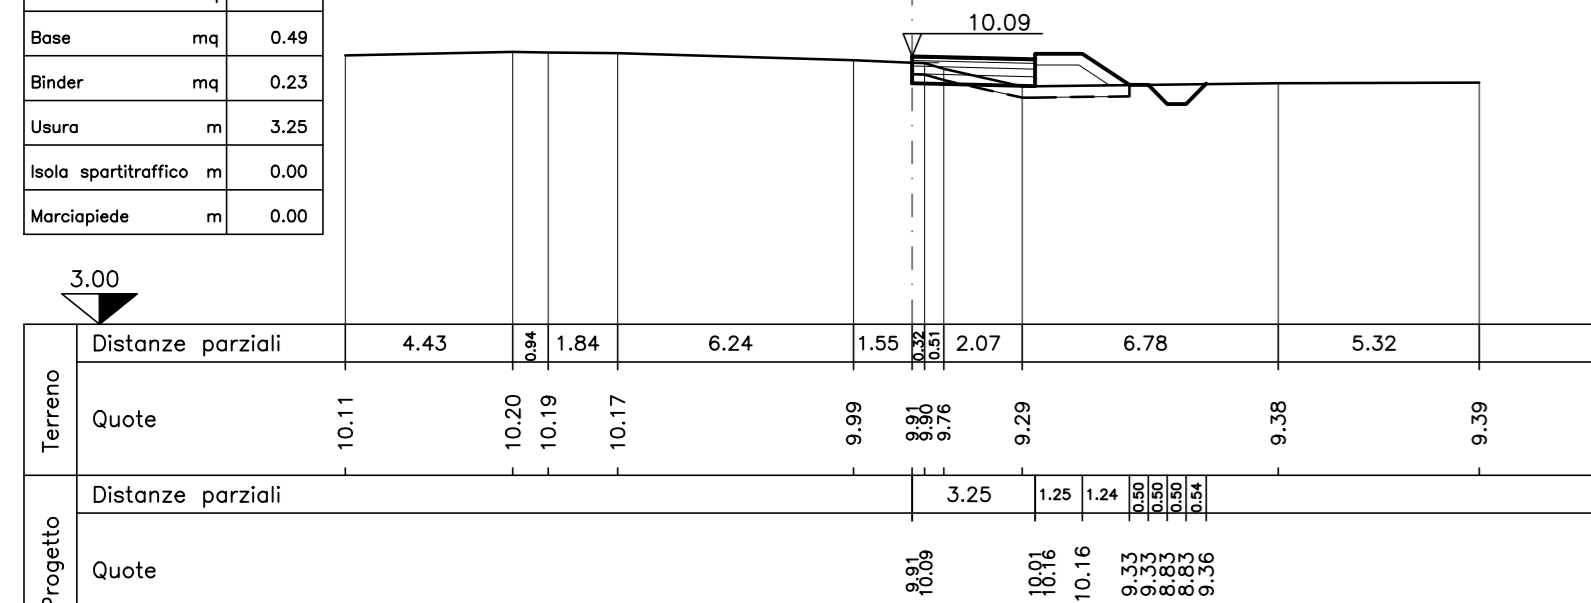

**SEZIONE N.AE3** SEZ.NUM. AE3 PROGR. 10.72 PARZ. 2.11

**SEZIONE N.AE4** SEZ.NUM. AE4 PROGR. 11.86 PARZ. 1.15

**SEZIONE N.AE5** SEZ.NUM. AE5 PROGR. 16.69 PARZ. 4.82

**SEZIONE N.AE6** SEZ.NUM. AE6 PROGR. 18.62 PARZ. 1.94

**SEZIONE N.AE7** SEZ.NUM. AE7 PROGR. 25.54 PARZ. 6.92

**SEZIONE N.AE8** SEZ.NUM. AE8 PROGR. 35.54 PARZ. 10.00

**SEZIONE N.AF3** SEZ.NUM. AF3 PROGR. 17.67 PARZ. 7.67

**SEZIONE N.AF4** SEZ.NUM. AF4 PROGR. 19.76 PARZ. 2.09

**SEZIONE N.AF5** SEZ.NUM. AF5 PROGR. 24.68 PARZ. 5.13

**SEZIONE N.AF6** SEZ.NUM. AF6 PROGR. 26.45 PARZ. 1.57

**SEZIONE N.AF7** SEZ.NUM. AF7 PROGR. 28.06 PARZ. 1.61

**SEZIONE N.AF8** SEZ.NUM. AF8 PROGR. 37.02 PARZ. 8.96

**SEZIONE N.AF9** SEZ.NUM. AF9 PROGR. 37.02 PARZ. 8.96

**ANAS SpA Società con Socio Unico**  
Cap. Soc. € 2.269.892.000,00 - Iscr. R.E.A. 1024951 - P.IVA 02133981003 - C.F. 80208450587  
Sede legale: Via Marconi, 10 - 00186 Roma - Tel. 06 44661 - Fax 06 4466224  
Sede Compagniale: Viale A. Maseri, 8 - 40126 Bologna - Tel. 051 6301111 - Fax 051 2449970  
Pec: anas.emiliaromagna@postcert.stradaans.it

**Compartimento della Viabilità per l'Emilia Romagna**

PROVINCIA DI FERRARA

VISTO PER ANAS:

IL RESPONSABILE DEL POOL SPECIALISTICO E PROGETTAZIONE  
(Ing. Annalisa LAMBERTI)

IL RESPONSABILE DEL PROCEDIMENTO  
(Ing. Mario LIBERATORE)

IL PROGETTISTA  
Ing. Silvano ROSSATO

**S.S. 309 "Romœa"**

**INTERVENTI DI RAZIONALIZZAZIONE ED ADEGUAMENTO DELLE INTERSEZIONI A RASO, DI INSERIMENTO DI PIAZZOLE DI SOSTA, DI COMPLETAMENTO DEL SISTEMA TUTOR E DI ADEGUAMENTO DELLE BARRIERE DI SICUREZZA DAL Km 24+300 AL Km 55+300**

Cod. SIL BOMS168791

**PROGETTO DEFINITIVO**

INTERVENTO 19  
INTERSEZIONE S.C. PROVE  
E S.C. VOLANO  
AL Km 50+700  
ASSI AE-AF  
PROFILO LONGITUDINALE  
E SEZIONI TRASVERSALI

TAVOLA 3.19.9

SCALA 1:500/100  
1:200

PROGETTO n. 8791 del 28/06/2016