


Elementi livellette

PR 0.00	PR 8.15	PR 10.07	PR 17.82
QP 10.17	QP 10.09	QP 10.06	QP 10.06

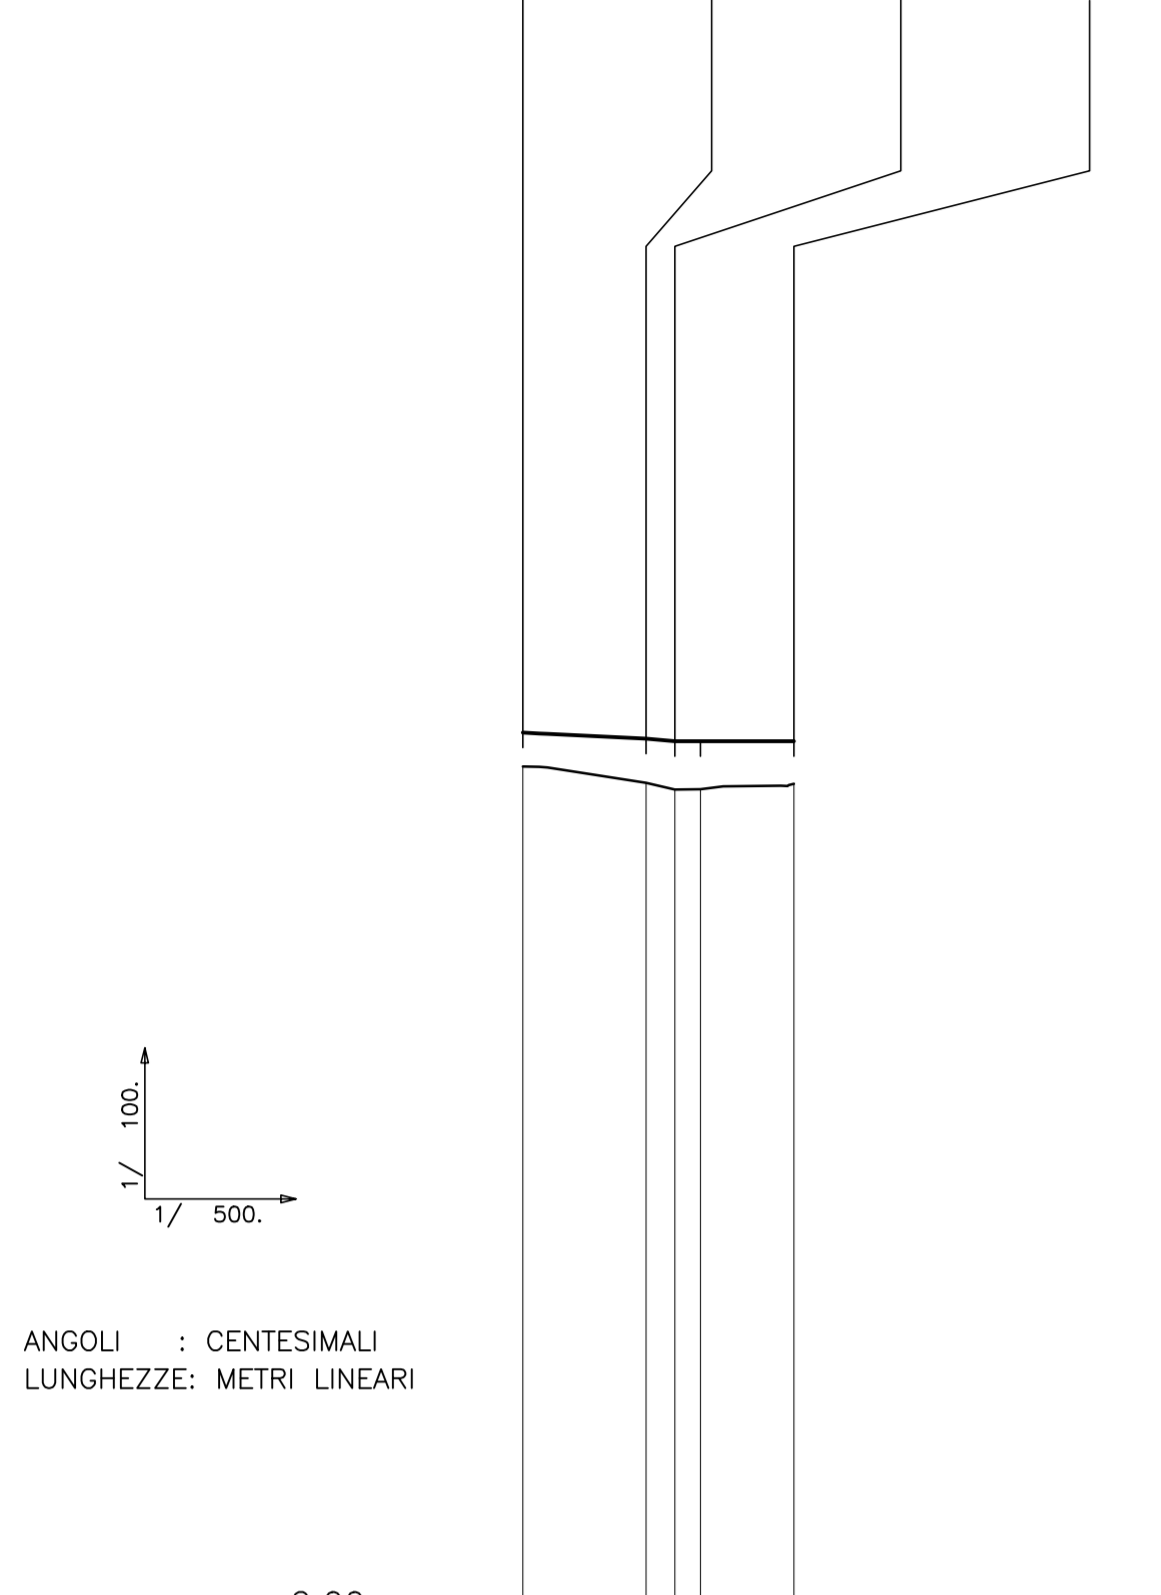

Numero sezioni

AG1	AG2	AG3	AG4	AG5
8.15	8.15	10.07	10.06	6.16

Distanze

Parziali	Progressive
0.00	0.00
8.15	8.15
10.07	10.07
10.06	10.06
17.82	17.82

Quote

Terreno	Progetto	terreno - progetto
9.72	10.17	-0.45
9.51	10.09	-0.58
9.41	10.06	-0.64
9.42	10.06	-0.64
9.49	10.06	-0.57

Andamento planimetrico

AG2
 $AC=62.5087$ $R=18.25$
 $TG=9.76$ $Sv=17.82$


Sopraelevazione cigli

SX 2.50%
 DX -2.50%

Ettometriche

SEZIONE N.AG1

Sbancamento	mq	2.09
Fresatura	m	0.00
Geotessile	m	5.99
Rilevato	mq	1.90
Terrano vegetale	mq	0.72
Stabilizzato	mq	1.13
Misto cementato	mq	0.90
Base	mq	0.68
Binder	mq	0.31
Usura	m	4.50
Isola spartitraffico	m	0.00
Marcia piede	m	0.00

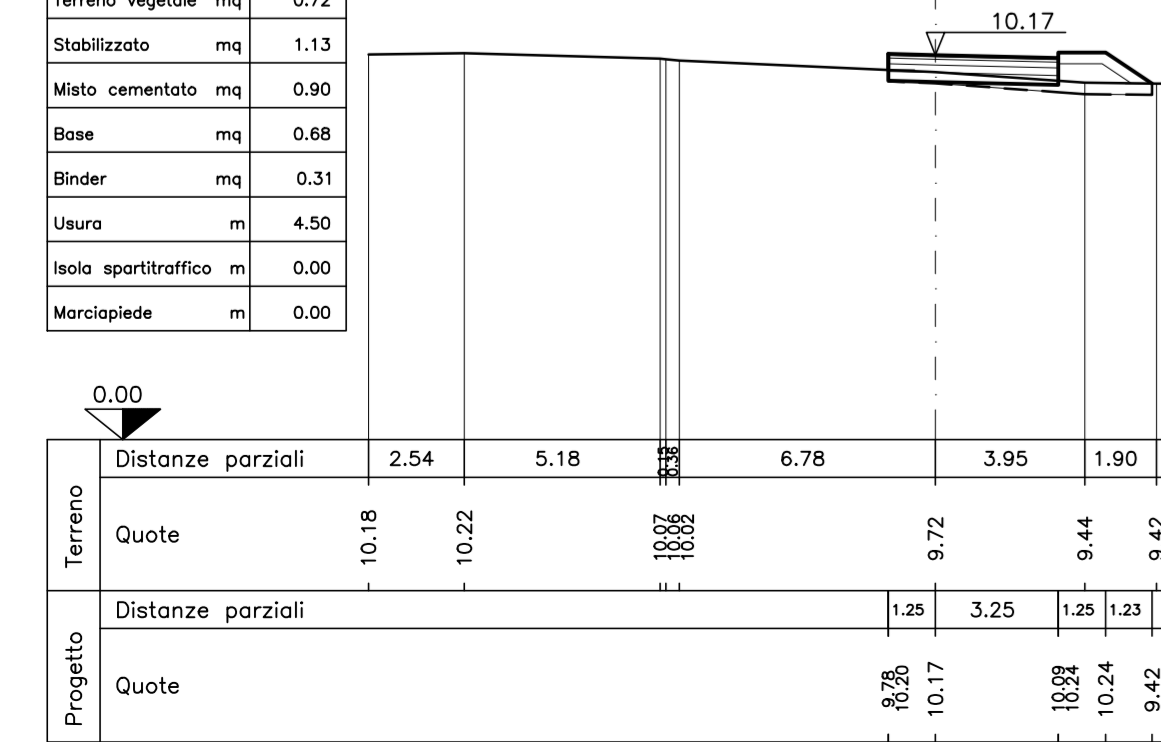


SEZ. NUM. AG1

PR	0.00	PR	10.17	PR	10.07	PR	17.82
QP	10.17	QP	10.09	QP	10.06	QP	10.06


SEZ. NUM. AG1

PROGR. 0.00
PARZ. 0.00

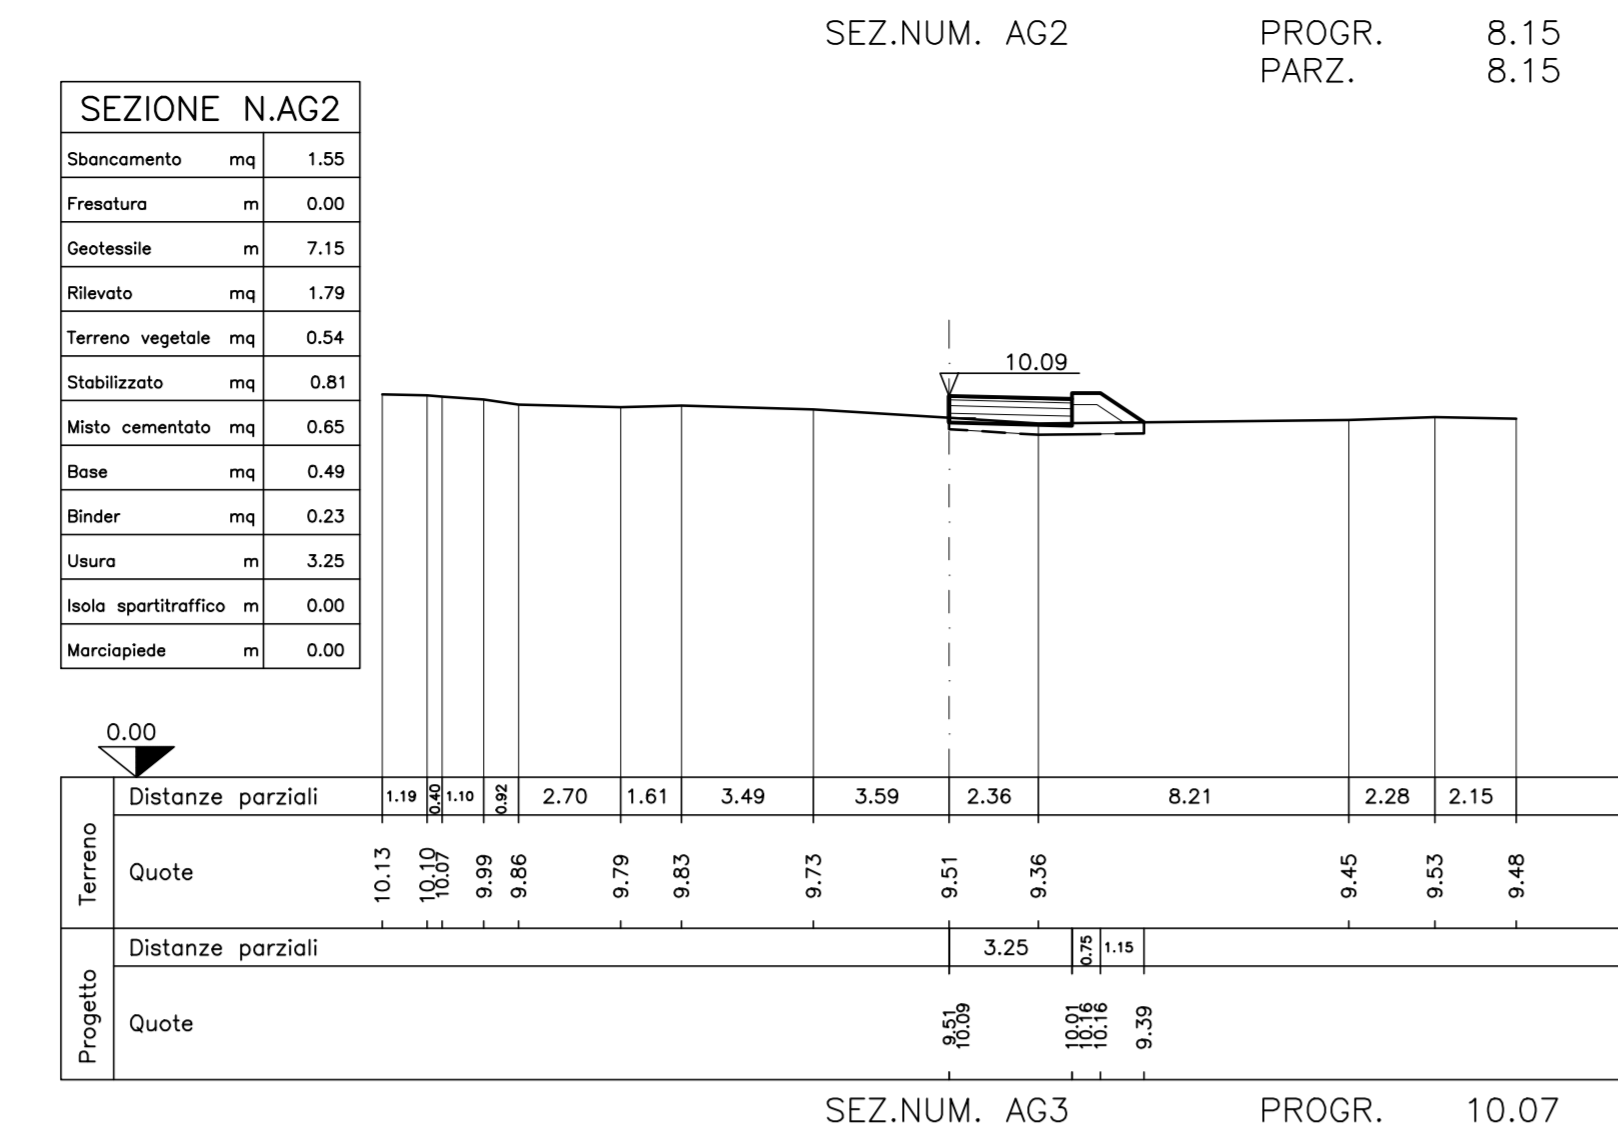


SEZ. NUM. AG2

PROGR. 8.15
PARZ. 8.15

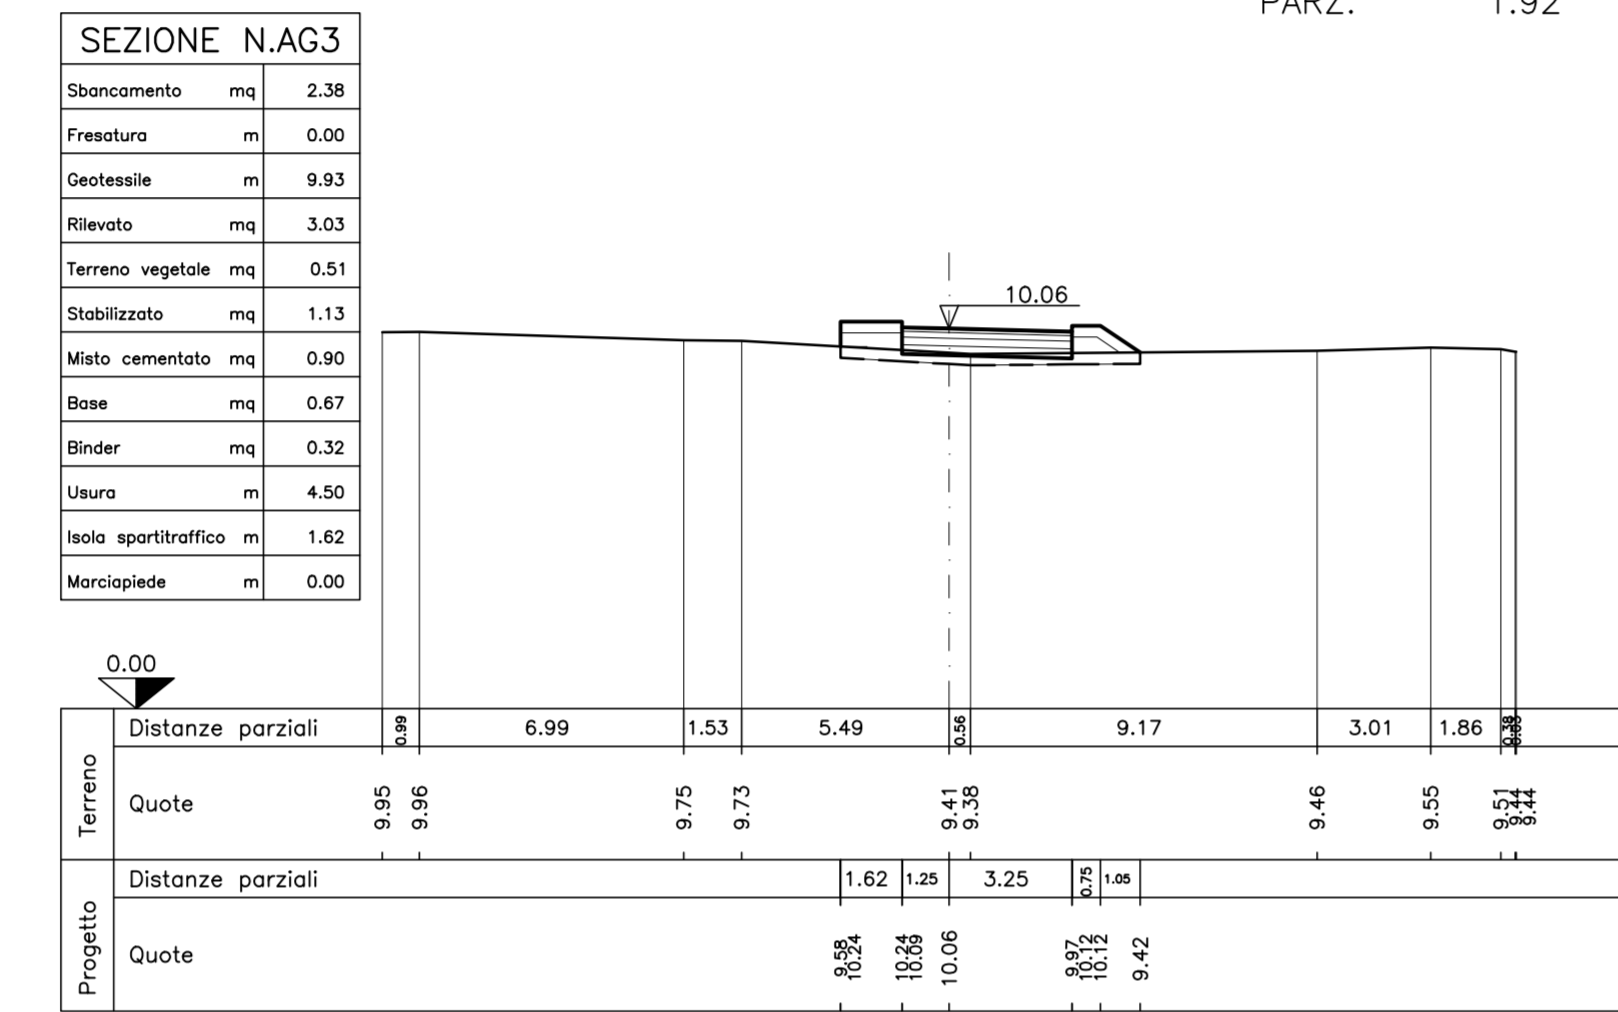


SEZ. NUM. AG3

PROGR. 10.07
PARZ. 1.92

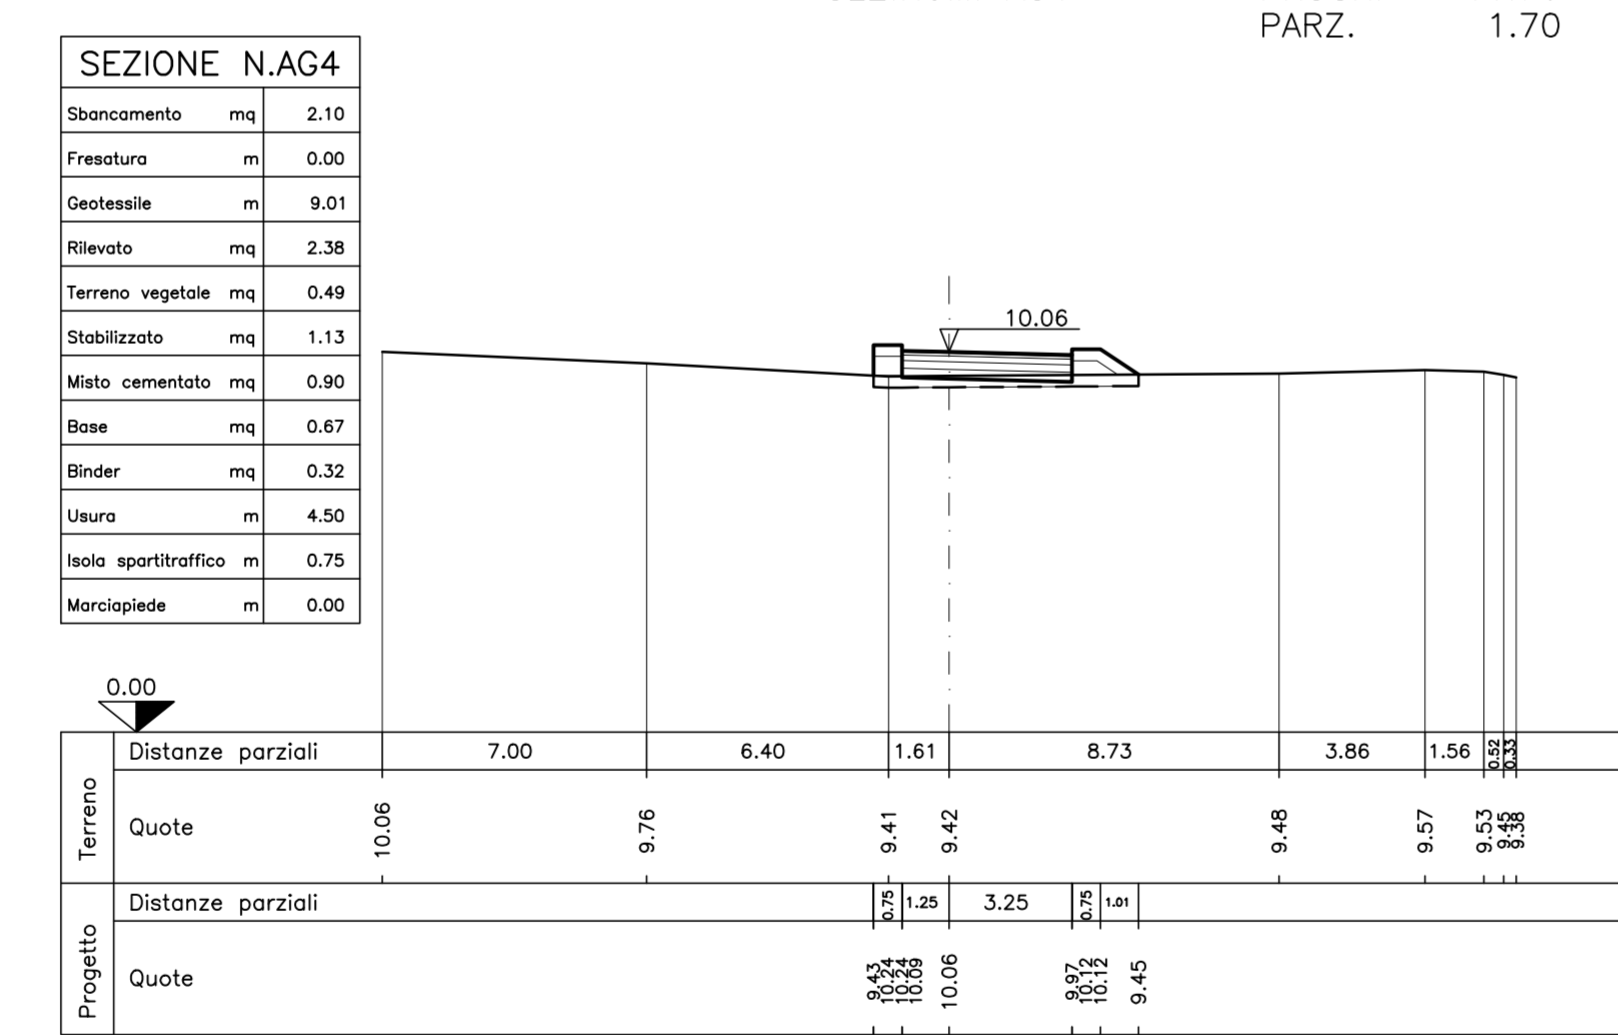


SEZ. NUM. AG4

PROGR. 11.76
PARZ. 1.70

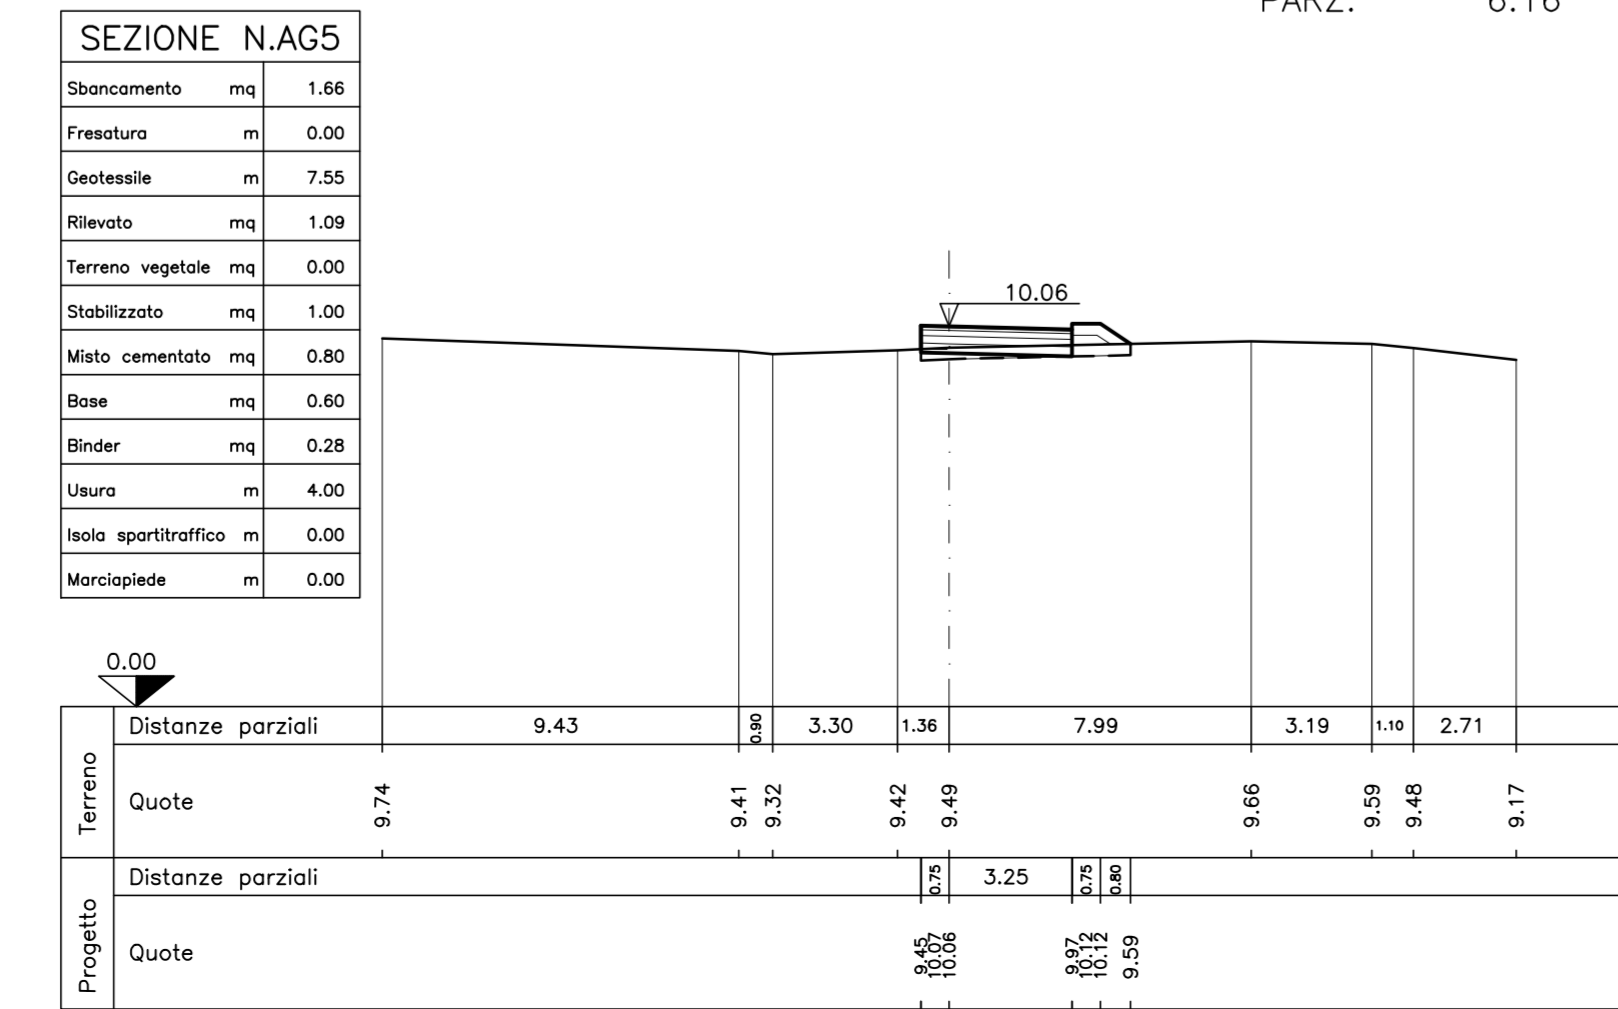


SEZ. NUM. AG5

PROGR. 17.92
PARZ. 6.16

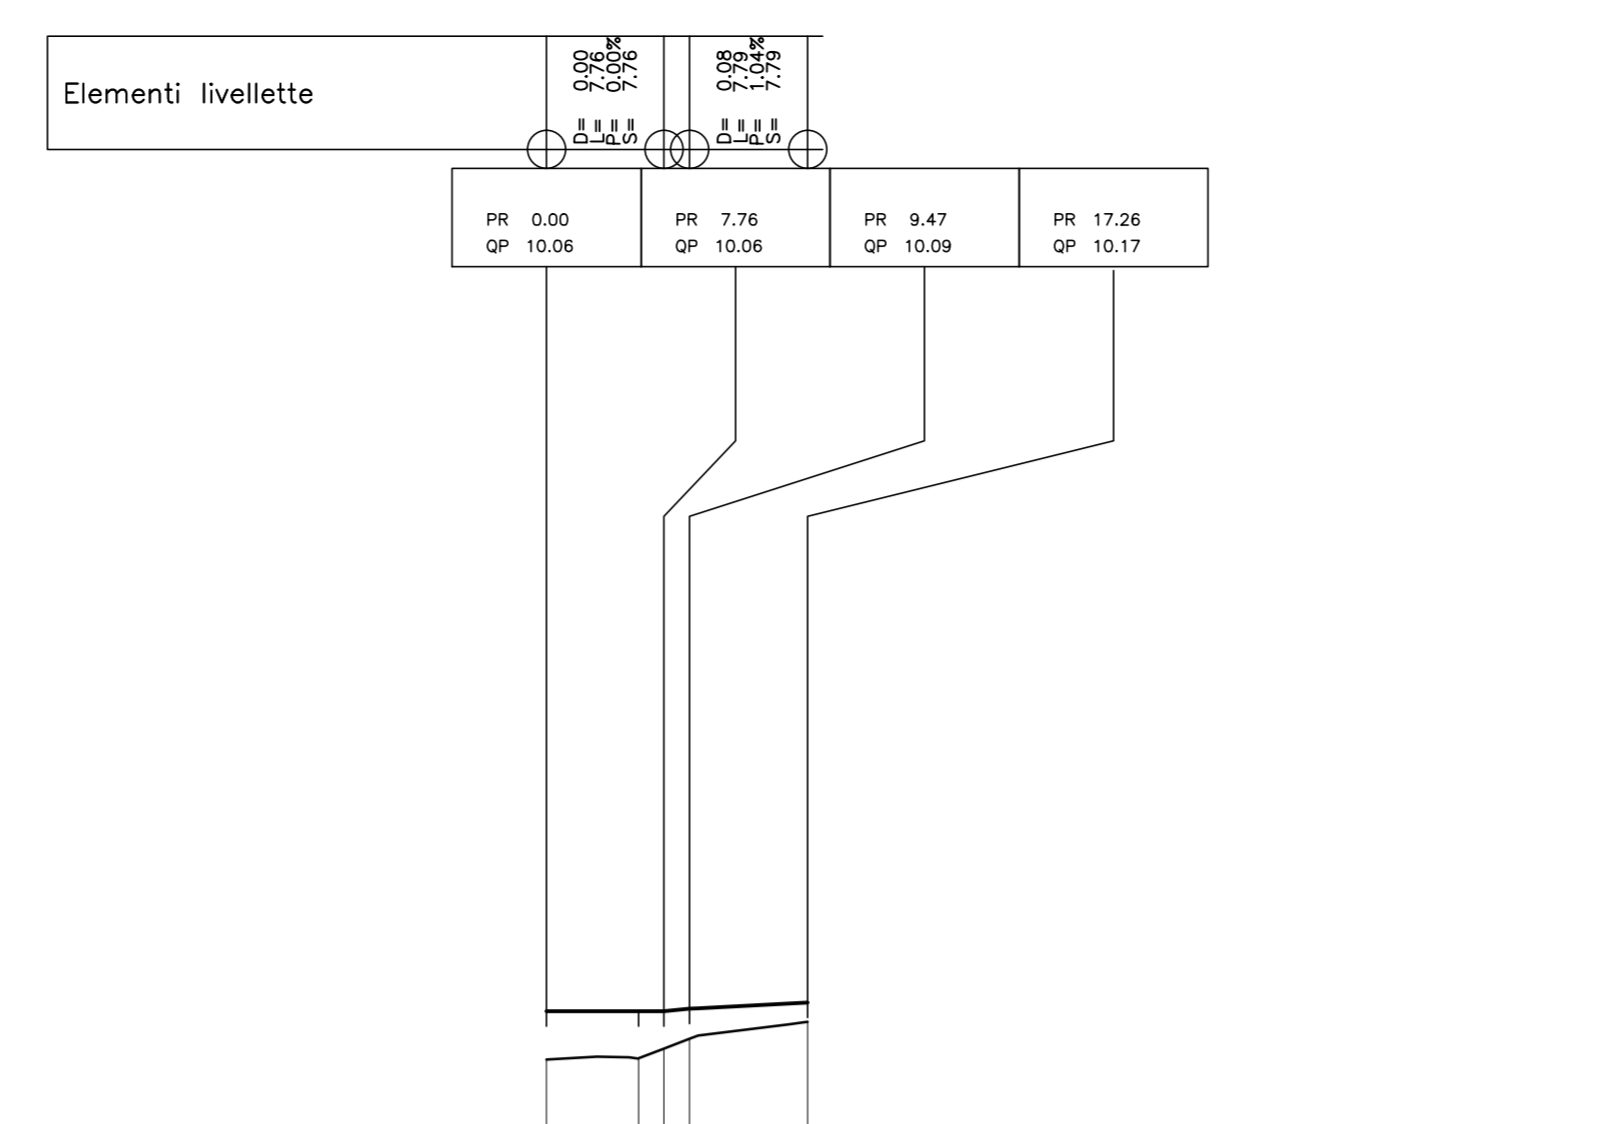


SEZ. NUM. AH1

PROGR. 0.00
PARZ. 0.00

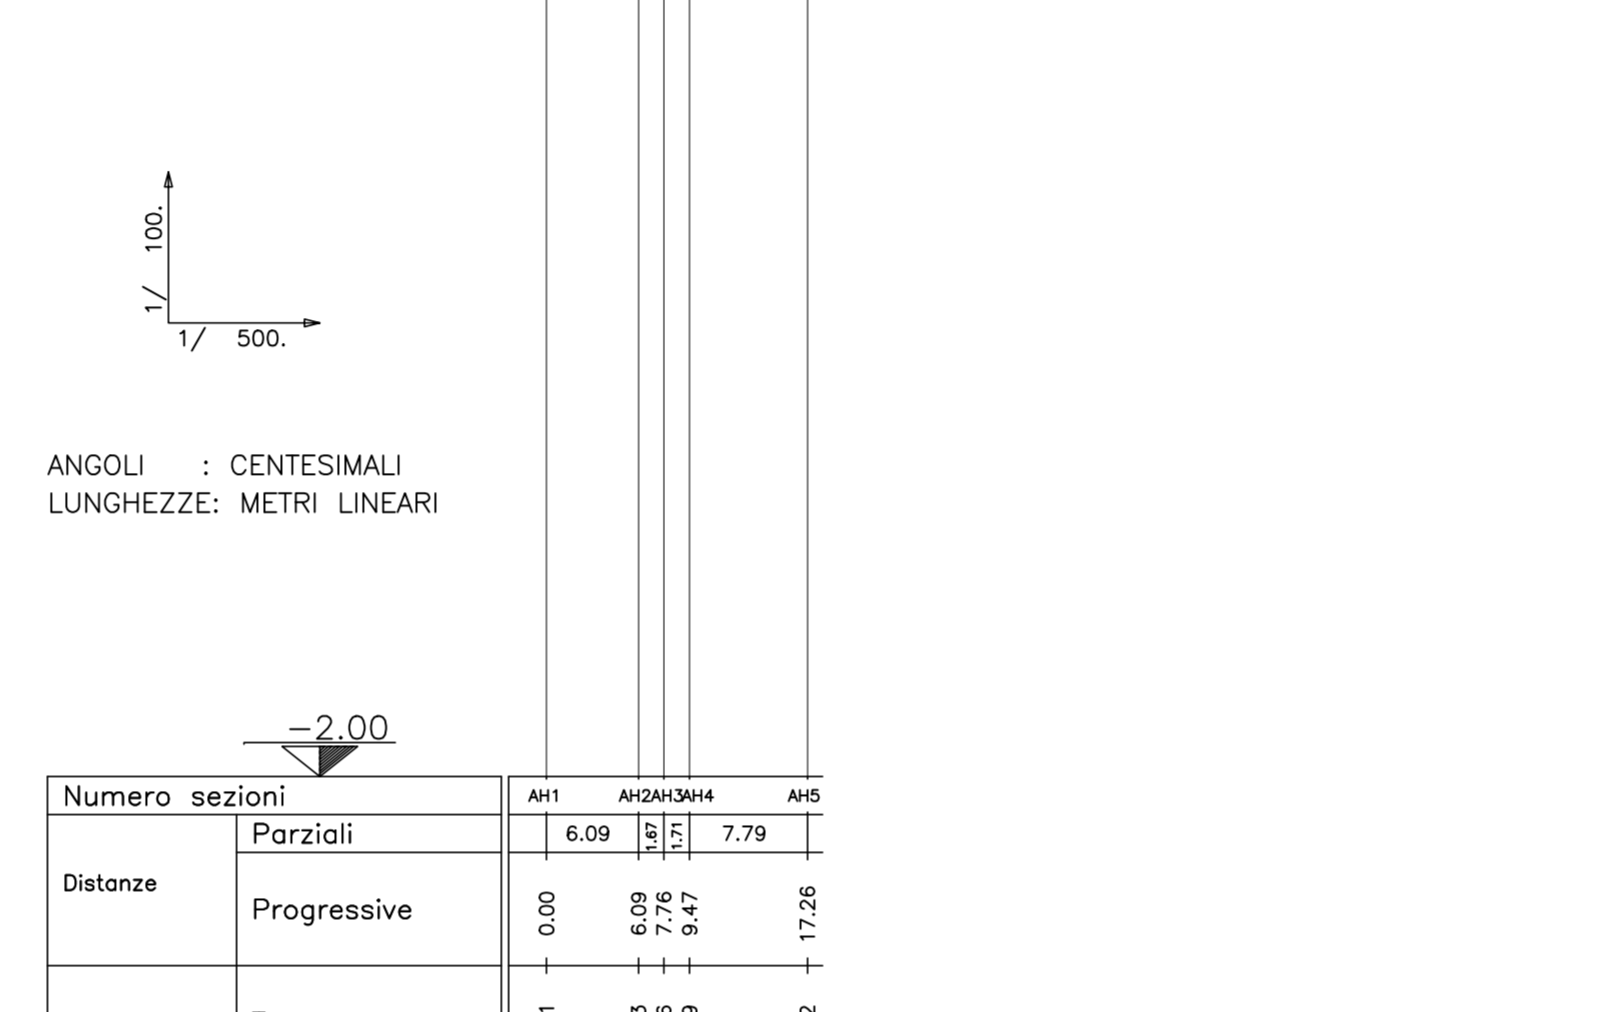


SEZ. NUM. AH1

PROGR. 0.00
PARZ. 0.00

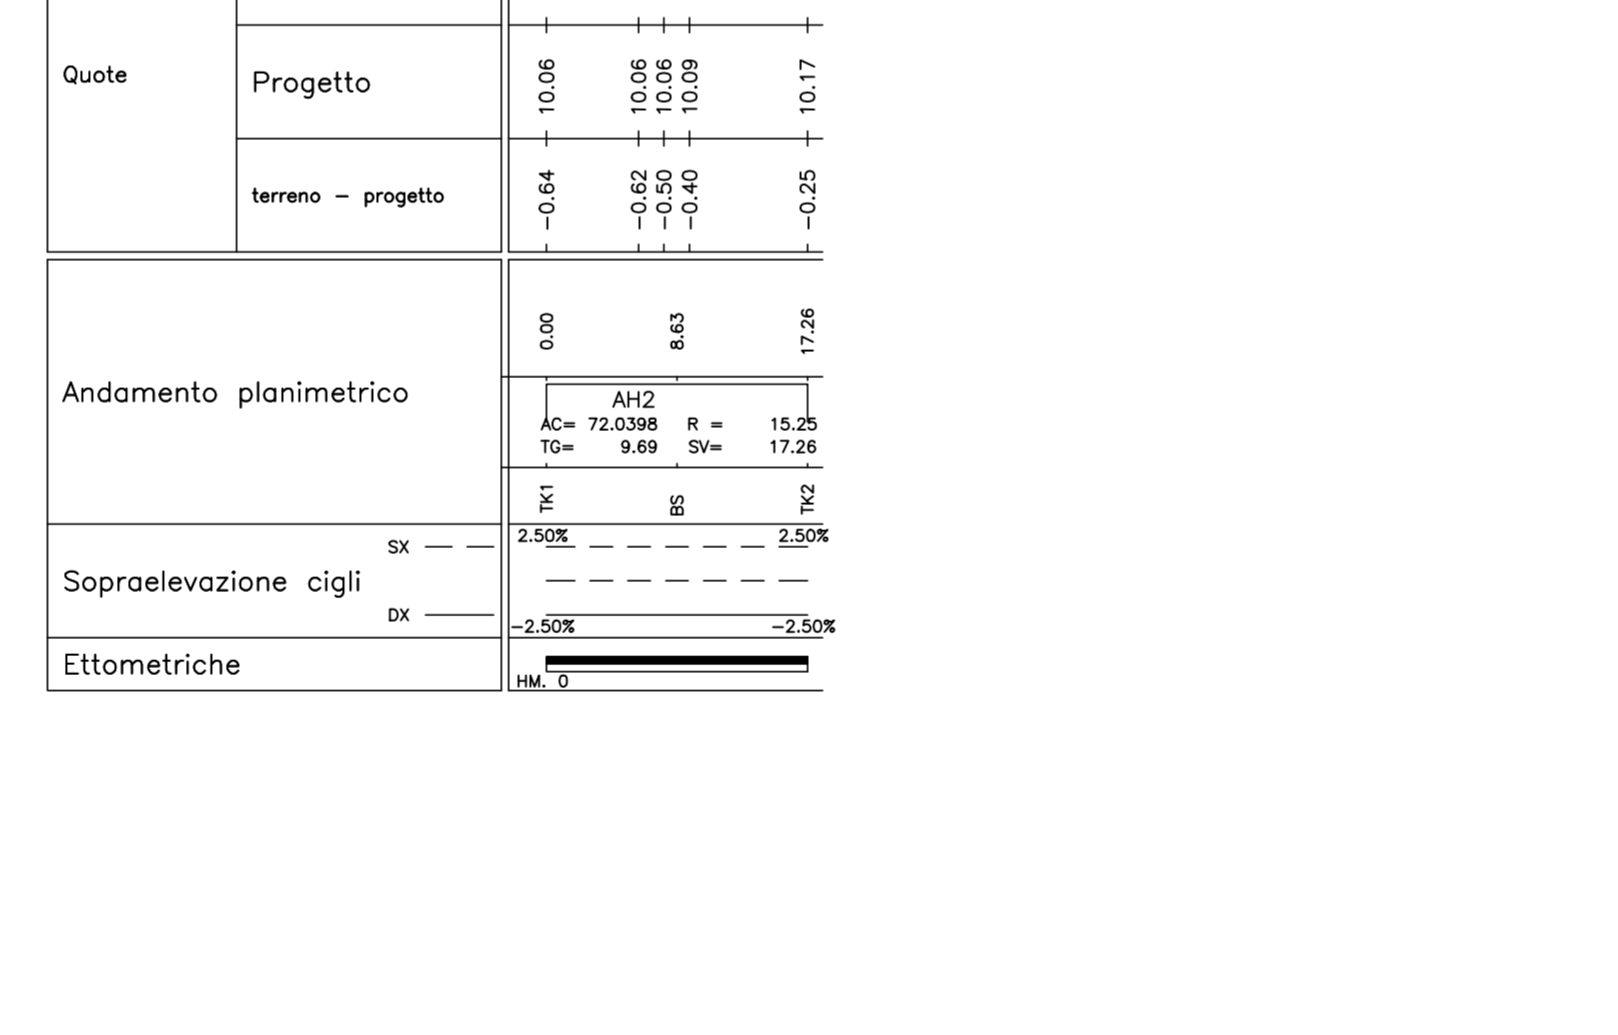


SEZ. NUM. AH2

PROGR. 0.00
PARZ. 0.00

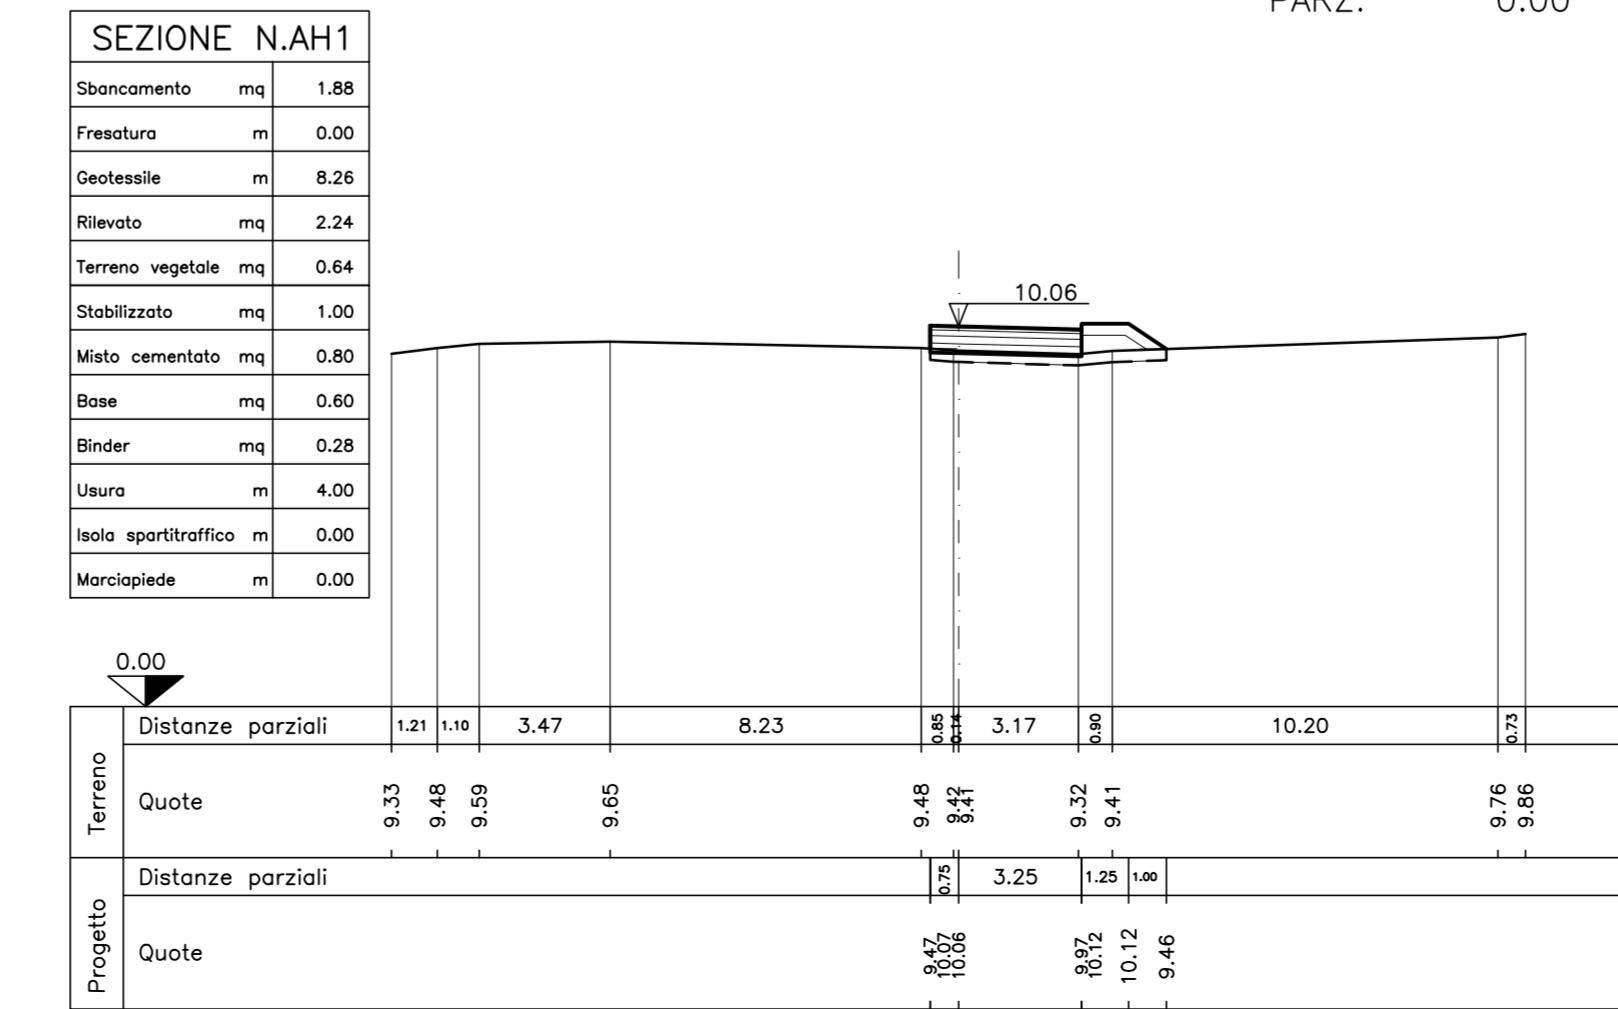


SEZ. NUM. AH3

PROGR. 7.76
PARZ. 1.67

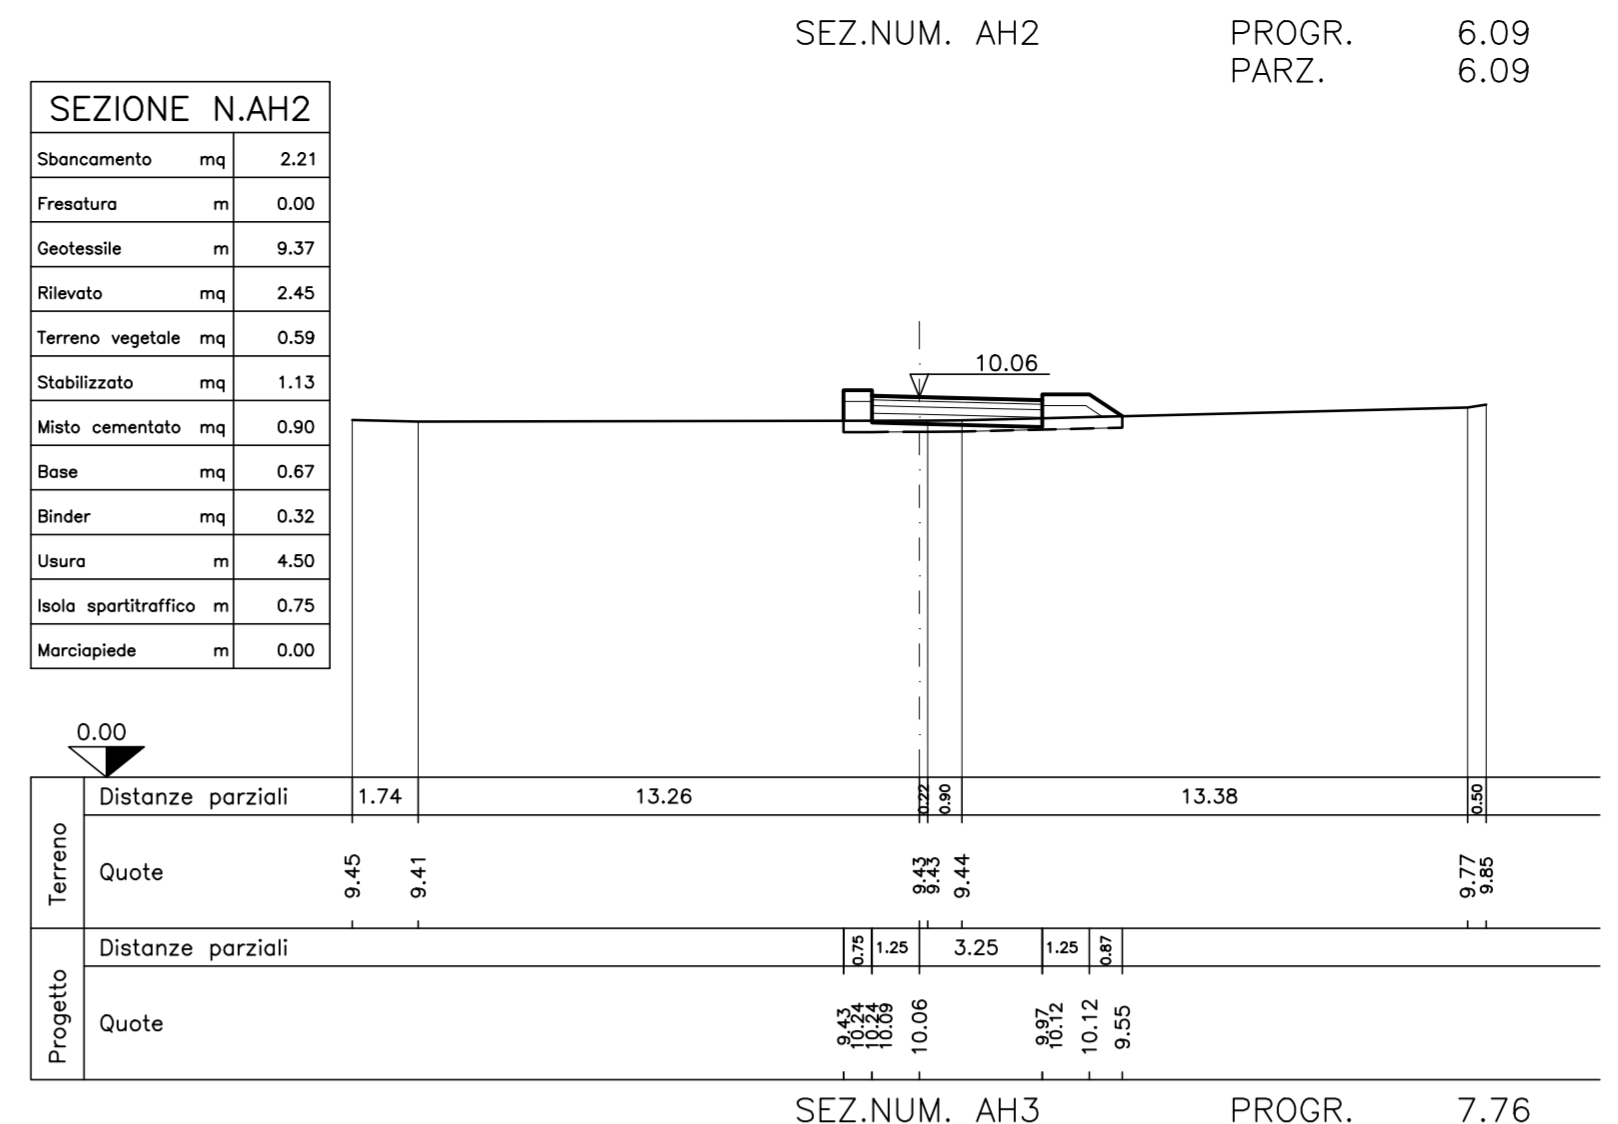


SEZ. NUM. AH4

PROGR. 9.47
PARZ. 1.71

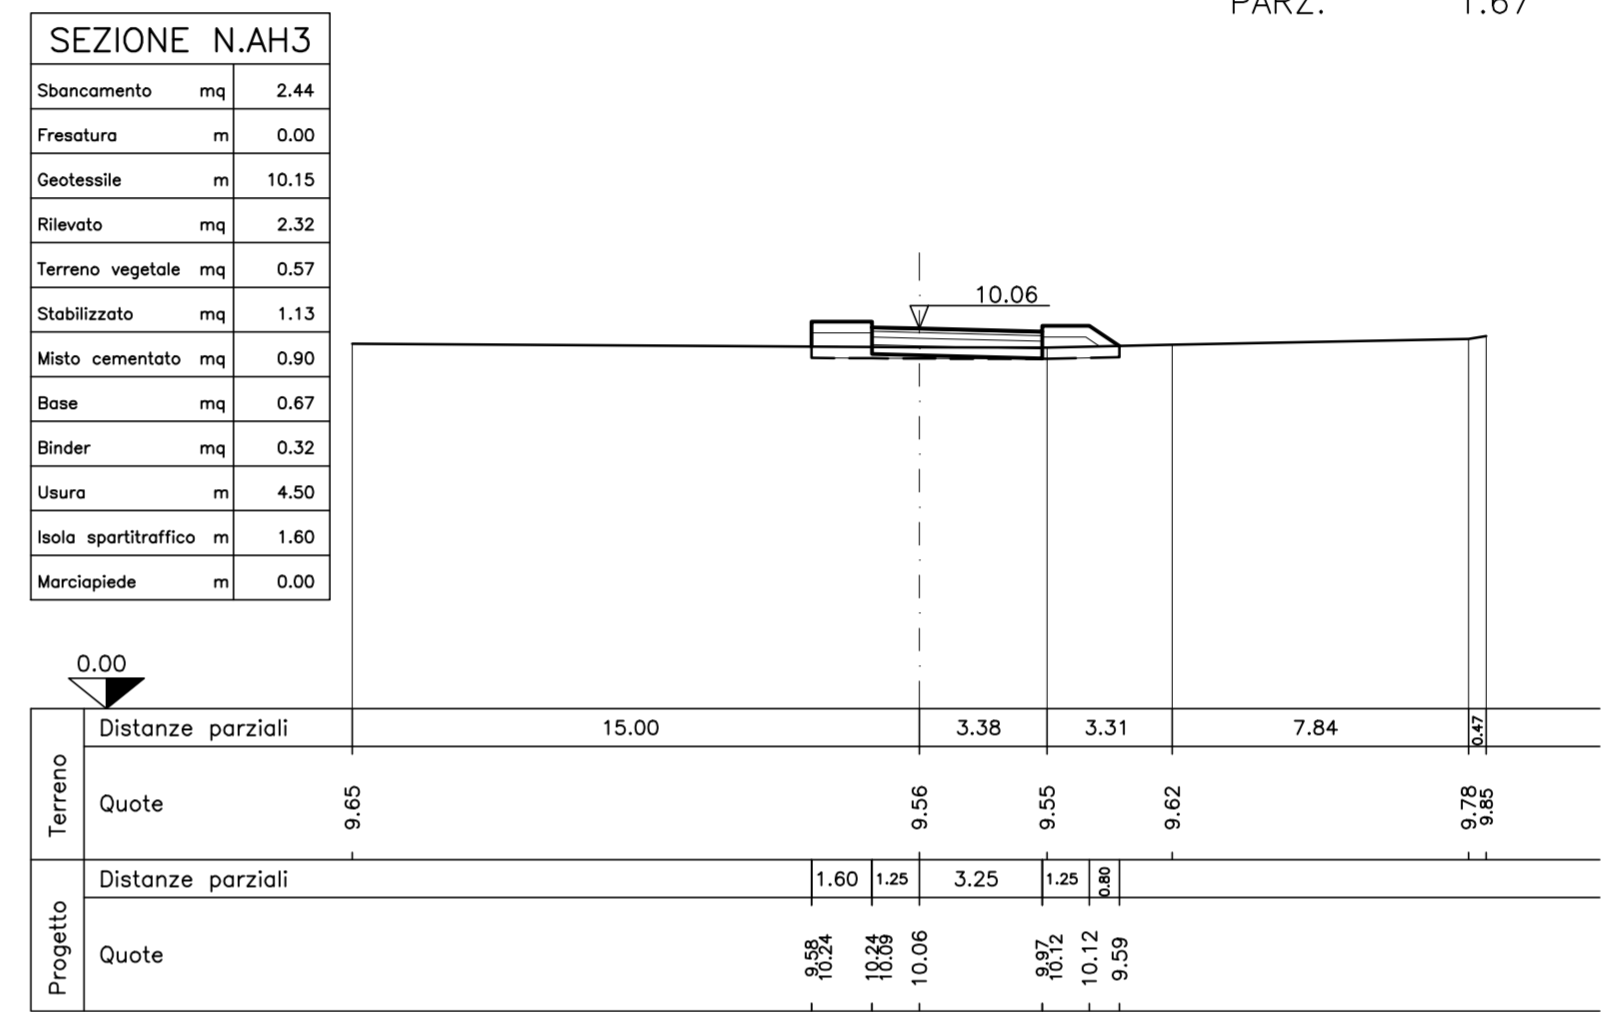


SEZ. NUM. AH4

PROGR. 9.47
PARZ. 1.71

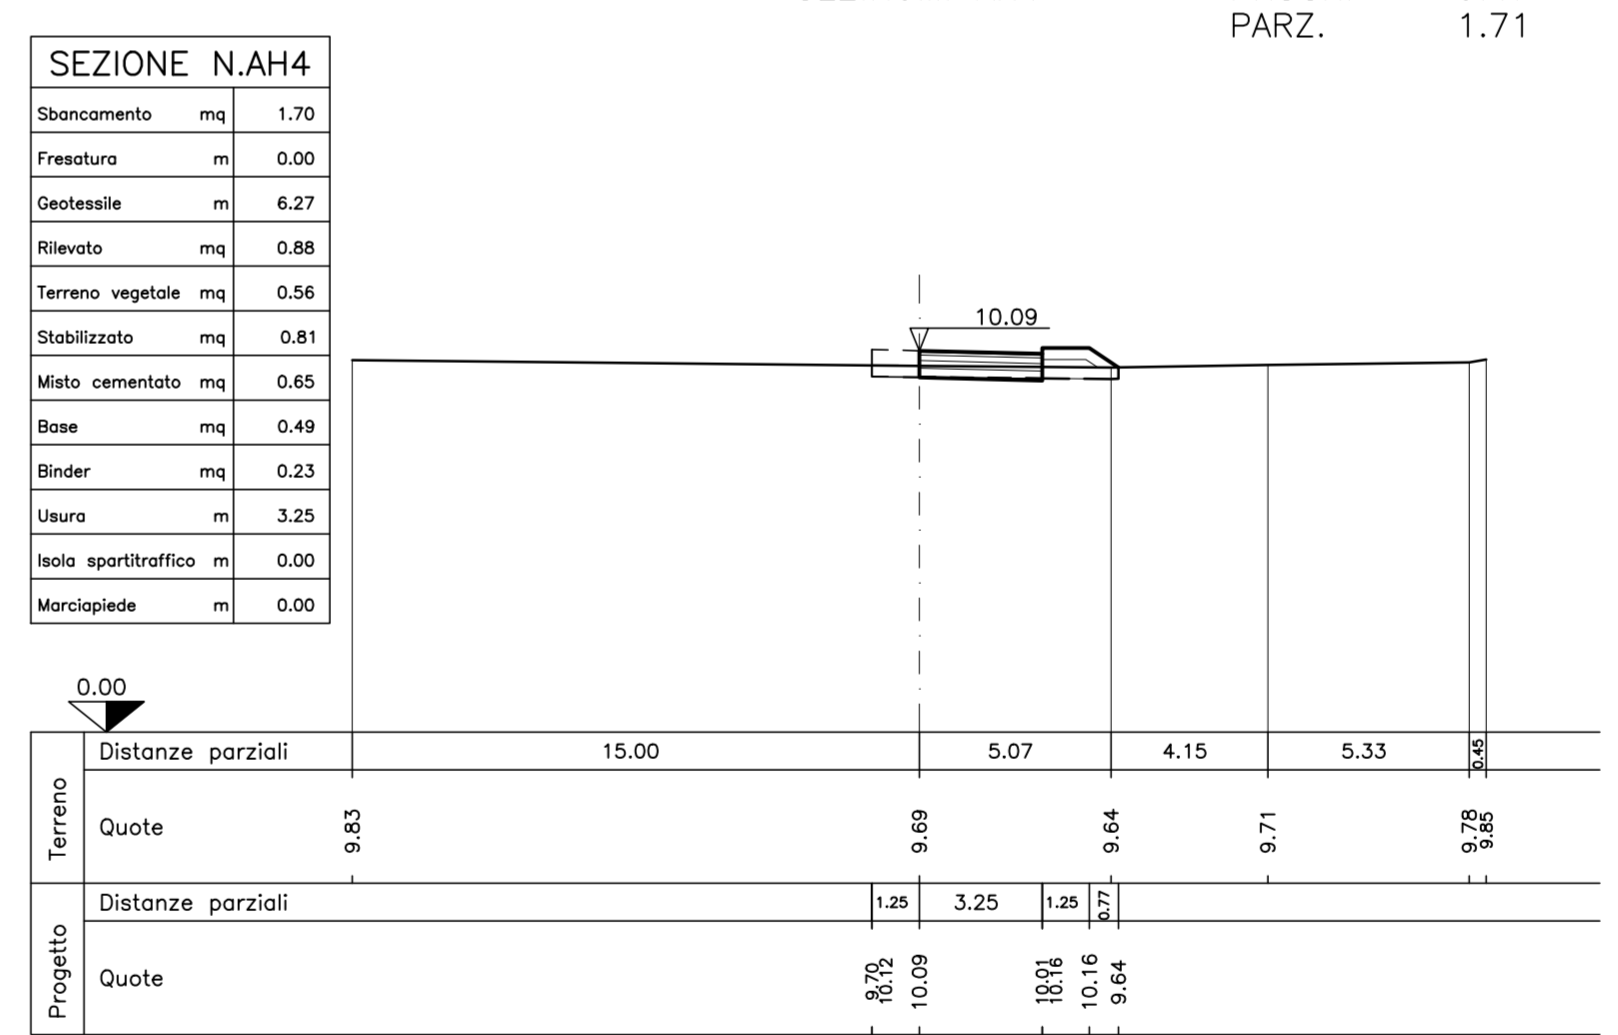

SEZ. NUM. AH5

PROGR. 17.26
PARZ. 7.79

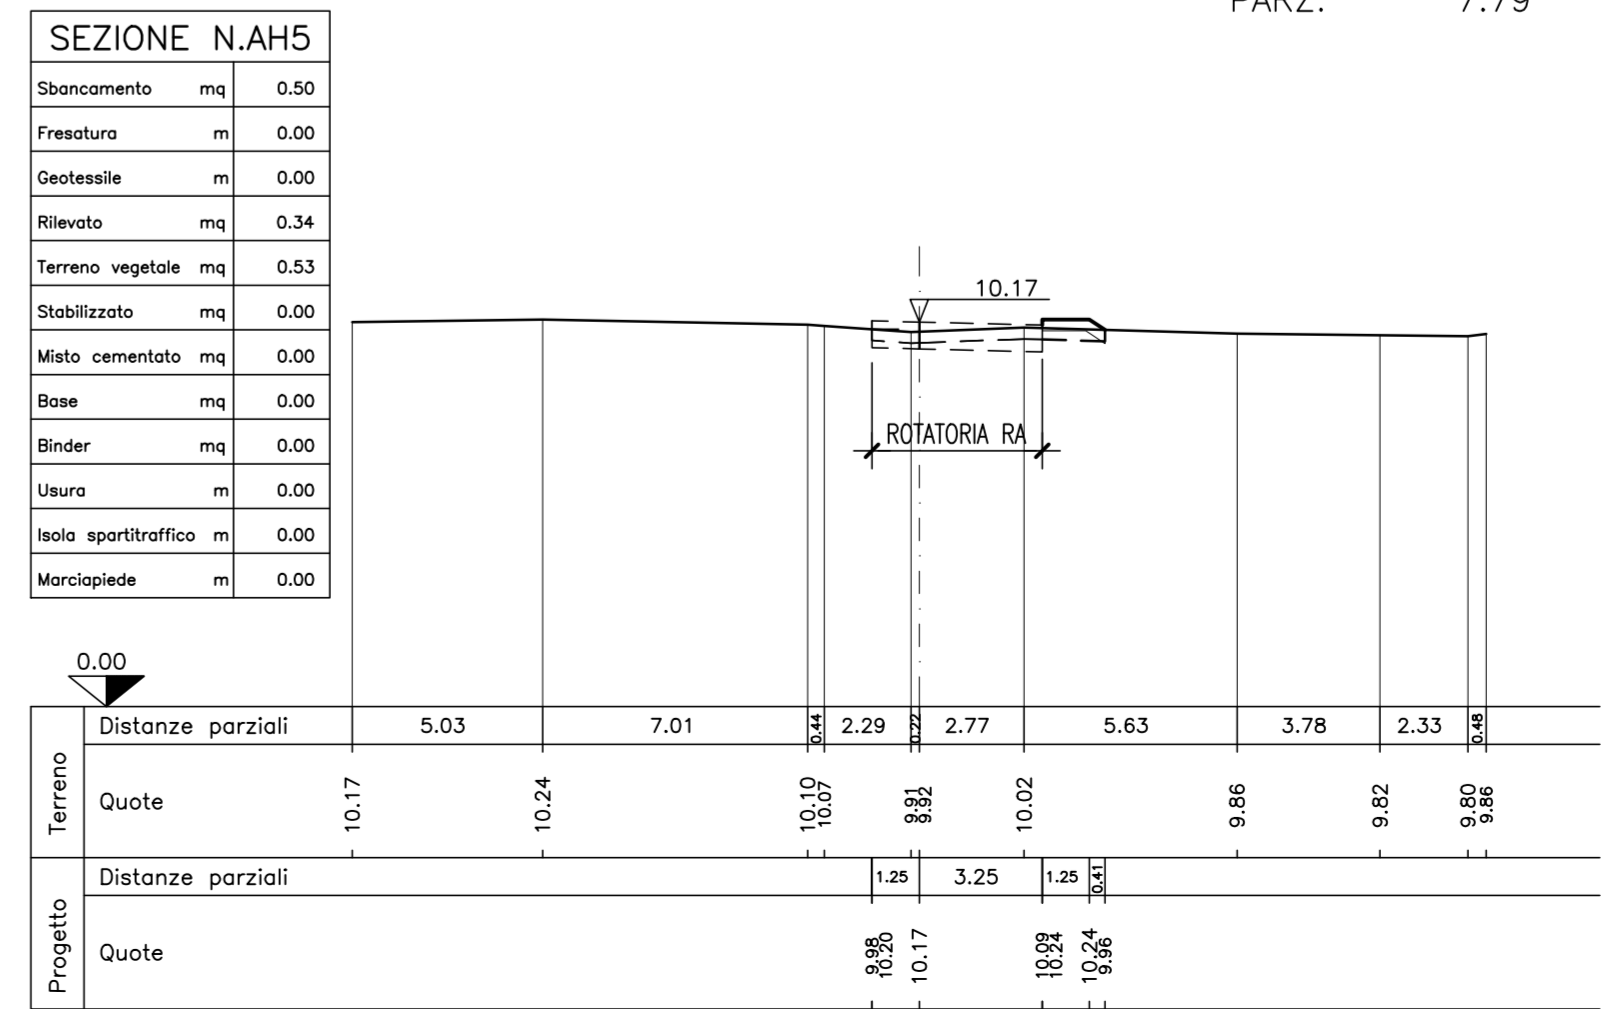

SEZ. NUM. AH2

PROGR. 6.09
PARZ. 6.09

ANAS SpA Società con Socio Unico
 Cap. Soc. € 2.269.892.000,00 - Iscr. R.E.A. 1024951 - P.IVA 02133681003 - C.F. 80208450587
 Sede legale: Via Monzambano, 10 - 00146 Roma - Tel. 06 44461 - Fax 06 4456224
 Sede Compartmentale: Viale A. Masini, 5 - 40126 Bologna - Tel. 051.5301111 - Fax. 051.244470
 Pec: anas.emiliaromagna@postacert.stradeanas.it

Compartimento della Viabilità per l'Emilia Romagna

PROVINCIA DI FERRARA

VISTO PER ANAS:

IL RESPONSABILE DEL POOL SPECIALISTICO E PROGETTAZIONE
 (Ing. Annalisa LAMBERTI)

IL RESPONSABILE DEL PROCEDIMENTO
 (Ing. Mario LIBERATORE)

IL PROGETTISTA
 Ing. Silvano ROSSATO
 PROGETTI SERVIZI VERONA s.r.l.
 Ing. Silvano Rossato
 Geol. Claudio Lepetit
 Geom. Giulio Zampini
 Geom. Nicola Cordali
 UFFICIO TECNICO: Via Dante Cardini, 11 - 39066 Sarca (Trento) (TN)
 Tel. 0461.232081 - Fax 0461.232014
 e-mail: info@psv.com

PROGETTO n. 8791 del 28/06/2016

S.S. 309 "Romea"

INTERVENTI DI RAZIONALIZZAZIONE ED ADEGUAMENTO DELLE INTERSEZIONI A RASO, DI INSERIMENTO DI PIAZZOLE DI SOSTA, DI COMPLETAMENTO DEL SISTEMA TUTOR E DI ADEGUAMENTO DELLE BARRIERE DI SICUREZZA DAL Km 24+300 AL Km 55+300

Cod. SIL BOMS168791

PROGETTO DEFINITIVO

INTERVENTO 19
 INTERSEZIONE S.C. PROVE
 E S.C. VOLANO
 AL Km 50+700
 ASSI AG-AH
 PROFILO LONGITUDINALE
 E SEZIONI TRASVERSALI

TAVOLA 3.19.10

SCALA 1:500/1000
 1:200

REVISIONE	n.	data	descrizione
	0	28.06.17	PRIMA EMISSIONE