



SEZIONE N.B1

Stonciamento	mq	5.82
Fresatura	m	5.12
Geotessile	m	0.00
Rilevato	mq	0.21
Terrano vegetale	mq	0.74
Stabilizzato	mq	0.00
Misto cementato	mq	0.00
Base	mq	0.00
Binder	mq	0.35
Usura	m	5.12
Marcia piede	m	0.00

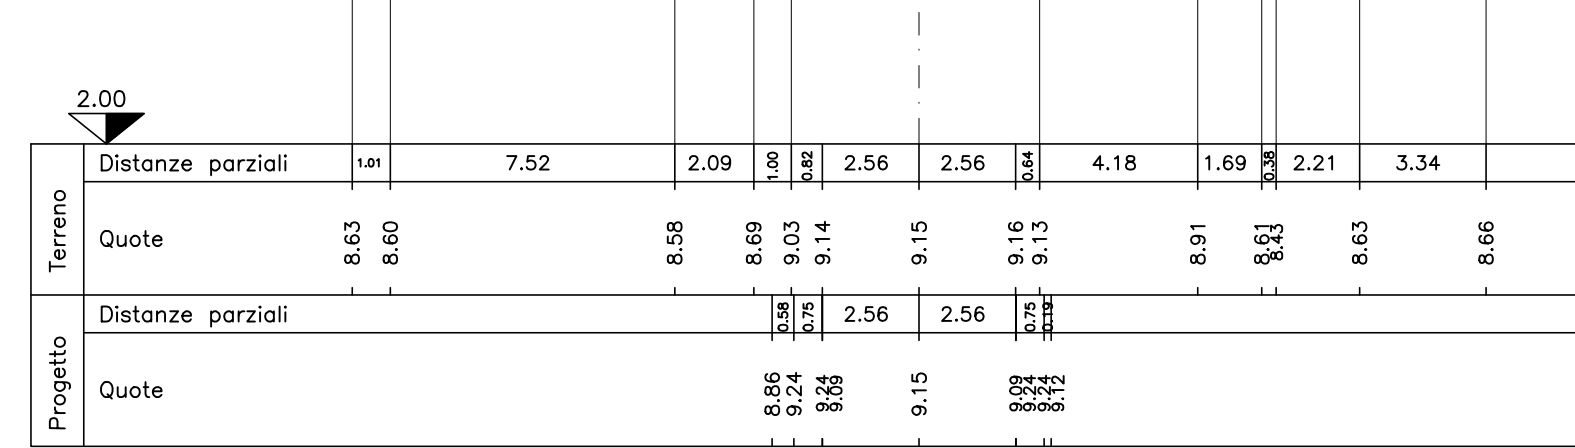


SEZIONE N.B2

Stonciamento	mq	0.84
Fresatura	m	5.20
Geotessile	m	0.00
Rilevato	mq	0.24
Terrano vegetale	mq	0.77
Stabilizzato	mq	0.00
Misto cementato	mq	0.00
Base	mq	0.00
Binder	mq	0.36
Usura	m	5.20
Marcia piede	m	0.00

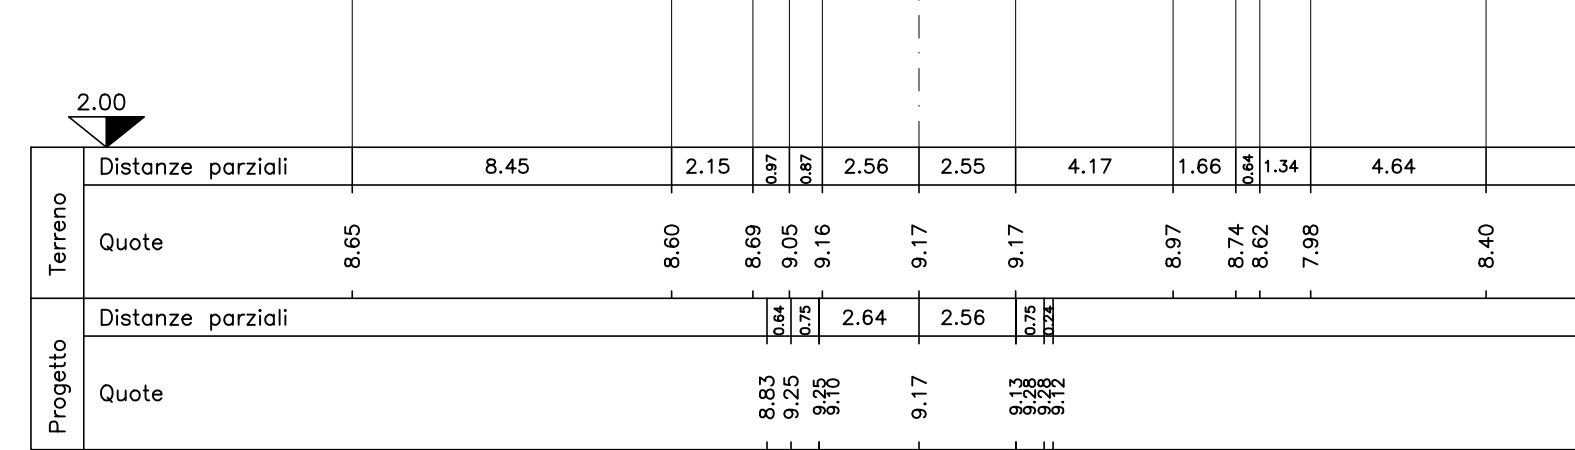


SEZIONE N.B3

Stonciamento	mq	1.96
Fresatura	m	5.17
Geotessile	m	7.60
Rilevato	mq	0.88
Terrano vegetale	mq	0.83
Stabilizzato	mq	0.71
Misto cementato	mq	0.56
Base	mq	0.60
Binder	mq	0.48
Usura	m	6.87
Marcia piede	m	0.00

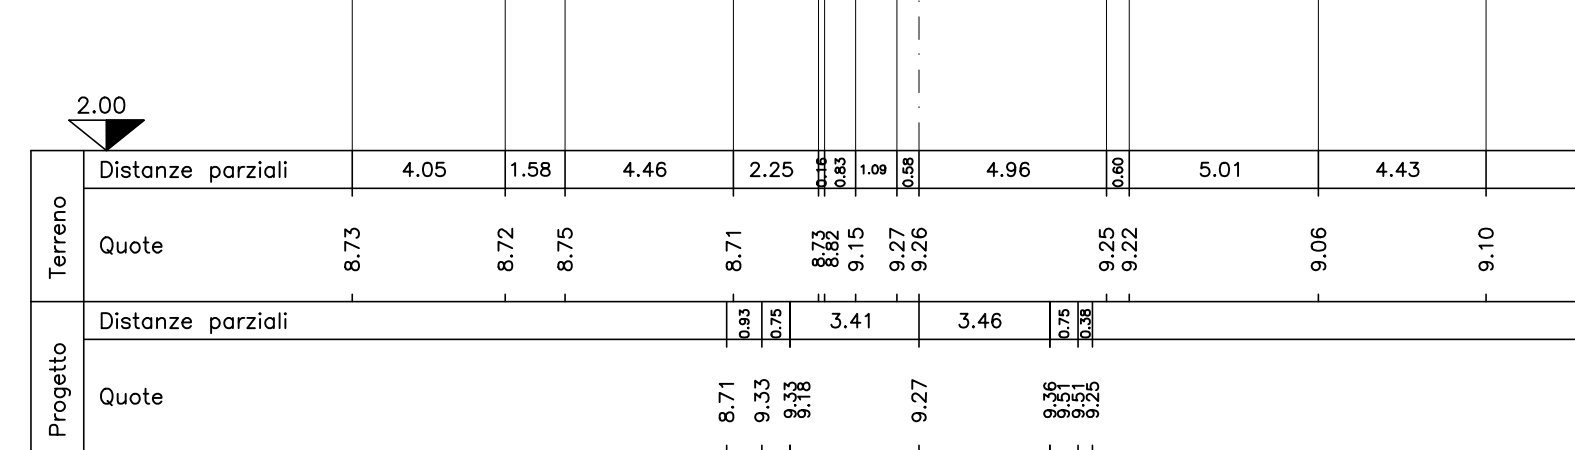


SEZIONE N.B4

Stonciamento	mq	3.49
Fresatura	m	0.00
Geotessile	m	13.36
Rilevato	mq	3.08
Terrano vegetale	mq	0.91
Stabilizzato	mq	2.00
Misto cementato	mq	1.60
Base	mq	1.20
Binder	mq	0.56
Usura	m	4.00
Marcia piede	m	0.00

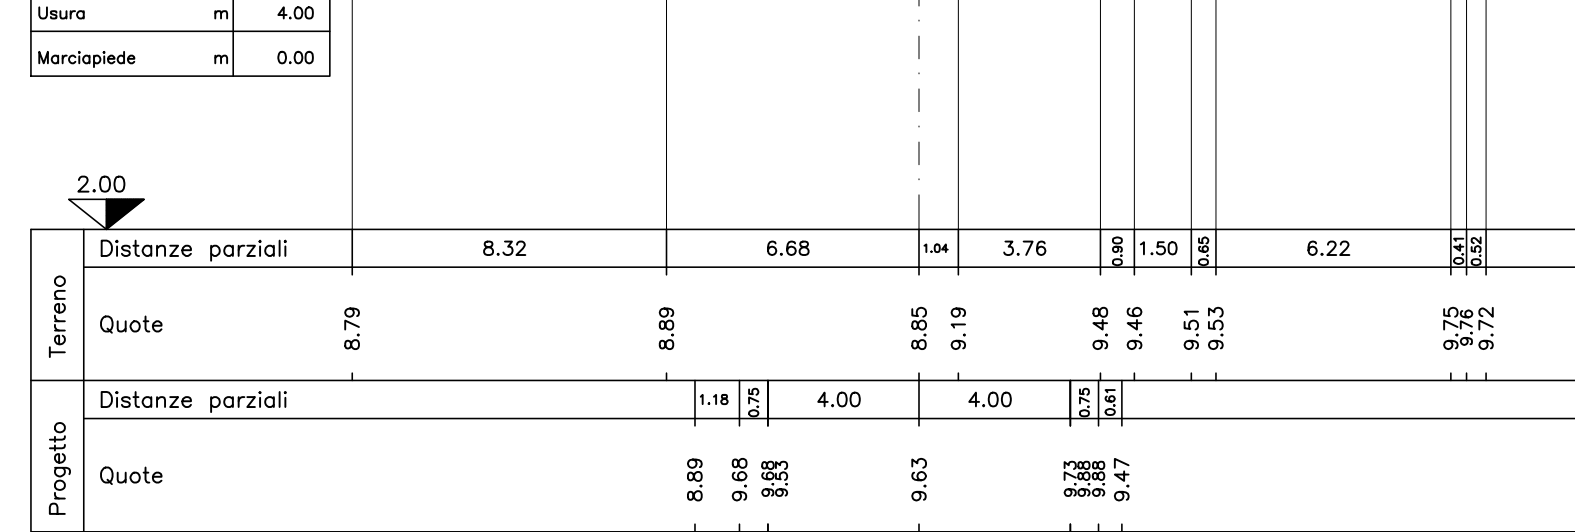


SEZIONE N.B5

Stonciamento	mq	2.27
Fresatura	m	4.57
Geotessile	m	9.51
Rilevato	mq	2.70
Terrano vegetale	mq	1.17
Stabilizzato	mq	2.00
Misto cementato	mq	1.60
Base	mq	1.20
Binder	mq	0.56
Usura	m	4.00
Marcia piede	m	0.00

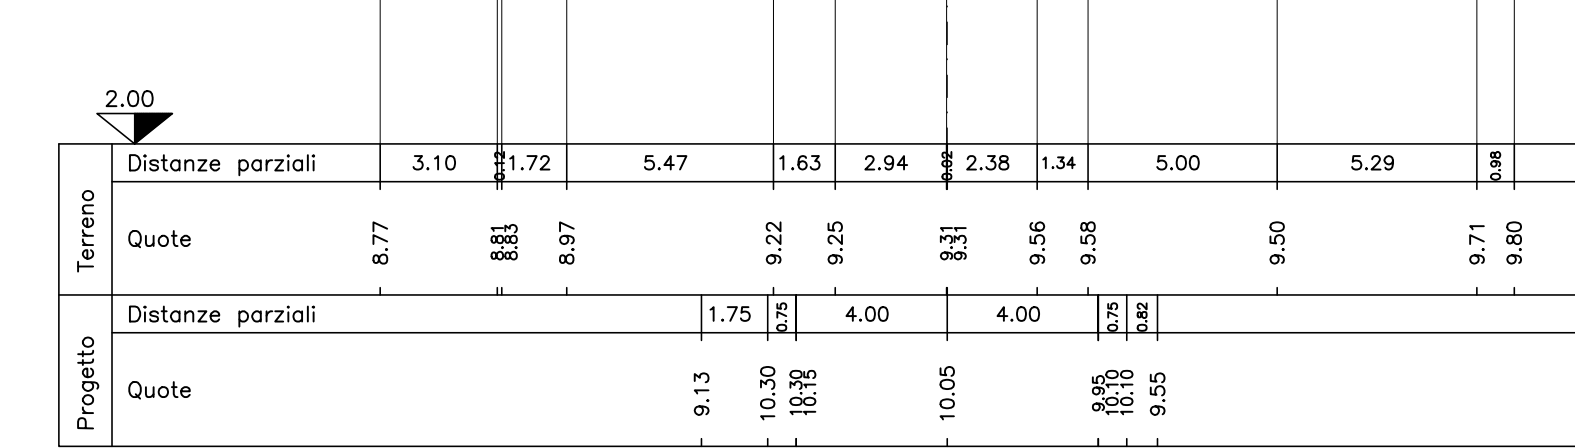


SEZIONE N.B6

Stonciamento	mq	3.30
Fresatura	m	1.38
Geotessile	m	12.82
Rilevato	mq	2.83
Terrano vegetale	mq	1.18
Stabilizzato	mq	2.00
Misto cementato	mq	1.60
Base	mq	1.20
Binder	mq	0.56
Usura	m	4.00
Marcia piede	m	0.00

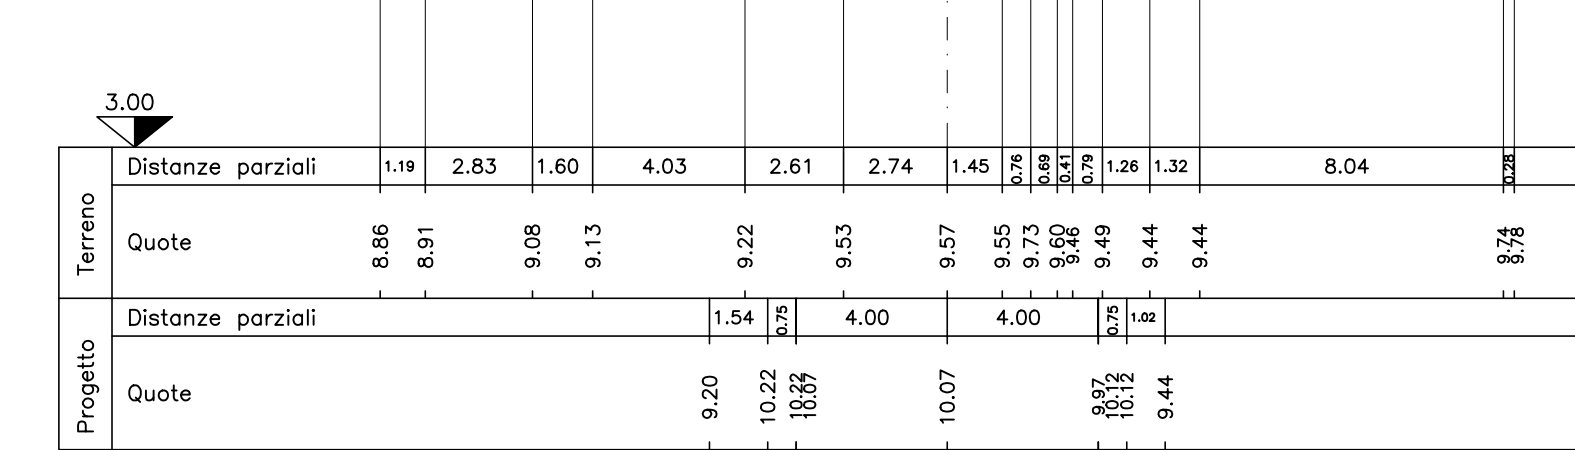

SEZIONE N.B7

Stonciamento	mq	3.39
Fresatura	m	0.00
Geotessile	m	13.34
Rilevato	mq	3.01
Terrano vegetale	mq	0.83
Stabilizzato	mq	2.00
Misto cementato	mq	1.60
Base	mq	1.20
Binder	mq	0.56
Usura	m	4.00
Marcia piede	m	0.00

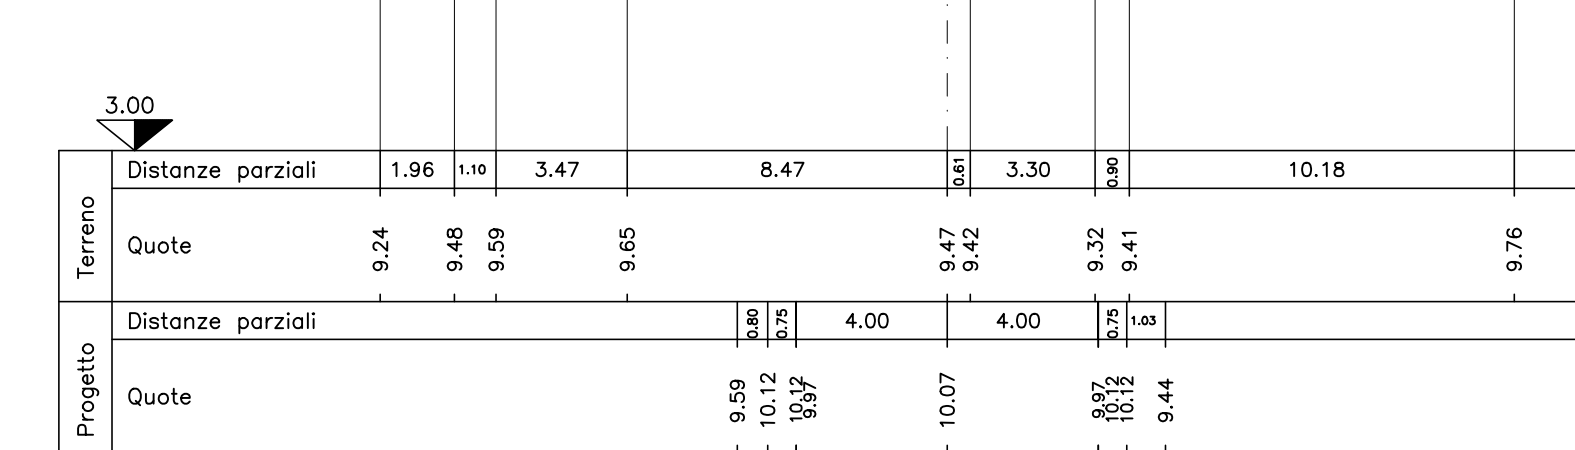

ANAS SPA Società con Socio Unico
Cap. Soc. € 2.269.892.000,00 - Iscr. R.E.A. 1024951 - P.IVA 02133681003 - C.F. 80208450587
Sede legale: Via Monzambano, 10 - 00185 Roma - Tel. 06 44461 - Fax 06 4456224
Sede Compartmentale: Viale A. Masini, 8 - 40126 Bologna - Tel. 051.6301111 - Fax. 051.244970
Pec: anas.emiliaromagna@postacert.stradeanas.it

Compartimento della Viabilità per l'Emilia Romagna

PROVINCIA DI FERRARA

VISTO PER ANAS:

IL RESPONSABILE DEL POOL SPECIALISTICO E PROGETTAZIONE
(Ing. Annalisa LAMBERTI)

IL RESPONSABILE DEL PROCEDIMENTO
(Ing. Mario LIBERATORE)

IL PROGETTISTA
Ing. Silvano ROSSATO

PROGETTI SERVIZI VERONA s.r.l.
Ing. Silvano Rossato
Geom. Claudio Leoncini
Geom. Giulio Zampini
Geom. Nicola Cordiali
UFFICIO TECNICO: Via Veneto Grande, 61 - 37068 Sommacampagna (VR)
Tel. 045 31088 - Fax 045 310814
e-mail: info@psv.it

S.S. 309 "Romea"

INTERVENTI DI RAZIONALIZZAZIONE ED ADEGUAMENTO DELLE INTERSEZIONI A RASO, DI INSERIMENTO DI PIAZZOLE DI SOSTA, DI COMPLETAMENTO DEL SISTEMA TUTOR E DI ADEGUAMENTO DELLE BARRIERE DI SICUREZZA DAL Km 24+300 AL Km 55+300

Cod. SIL BOMS168791

PROGETTO DEFINITIVO

INTERVENTO 19
INTERSEZIONE S.C. PROVE
E S.C. VOLANO
AL Km 50+700
ASSE B
PROFILO LONGITUDINALE
E SEZIONI TRASVERSALI

TAVOLA
3.19.11

SCALA
1:500/100
1:200

n.	data	descrizione
0	28.06.17	PRIMA EMISSIONE

PROGETTO n. 8791 del 28/06/2016