PLANIMETRIA SCALA 1:200

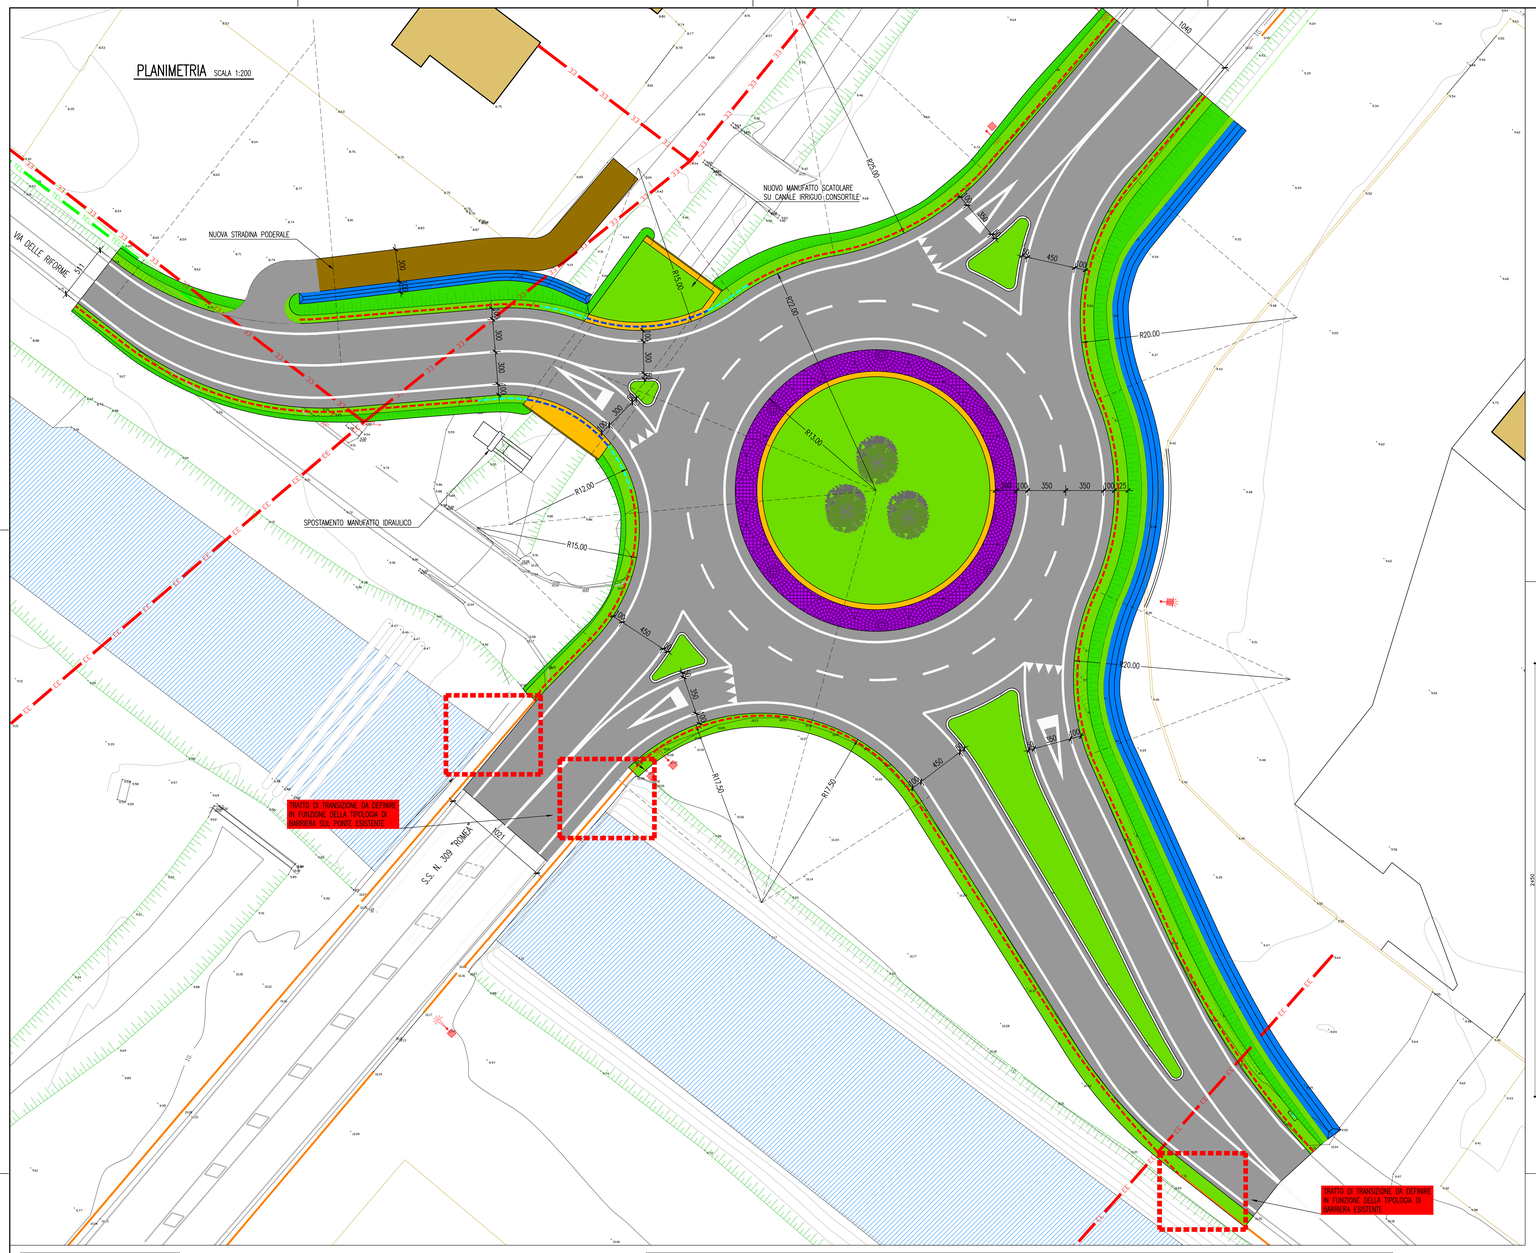

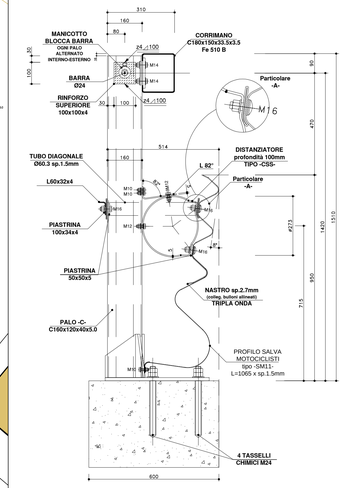

BARRIERA ANAS H3BP SM
ELEMENTO ASSEMBLATO SU CORDOLI STRETTI
RIF.: ANAS H3BP SM- **11** (interasse 1500mm)
SCALA 1:10

PROGETTO : BARRIERA TRIPLA ONDA BORDO PONTE CLASSE H3 [ANAS H3BP SM]
CON PROFILO SALVA MOTOCICLISTI E DISTANZIATORE "CSS"

MATERIALE :
Fe 360 B EN10025.2005 [S235JR EN10027-1] (nastro, distanziatore, profilo salva motociclisti)
Fe 430 B EN10025.2005 [S275JR EN10027-1]
Fe 510 B EN10025.2005 [S355JR EN10027-1] (corrimano copri barre)
B 450 C EN10080.2005, UNI E.16.12.660.0 [L. 33/09 09-04-2009] (barra)

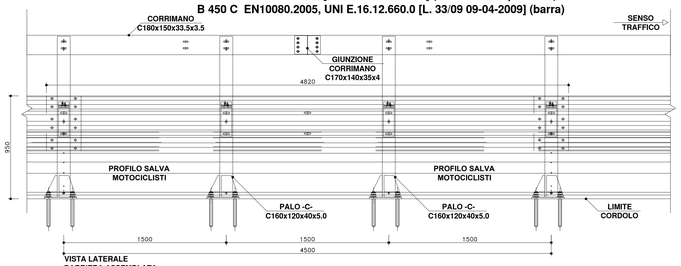

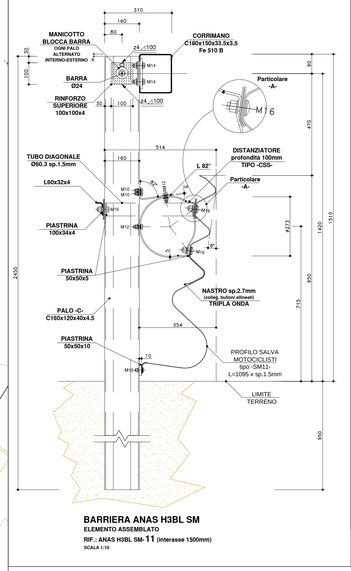

BARRIERA ANAS H3BL SM
ELEMENTO ASSEMBLATO
RIF.: ANAS H3BL SM- **11** (interasse 1500mm)
SCALA 1:10

PROGETTO : BARRIERA TRIPLA ONDA BORDO LATERALE CLASSE H3 [ANAS H3BL SM]
CON PROFILO SALVA MOTOCICLISTI E DISTANZIATORE "CSS"

MATERIALE :
Fe 360 B EN10025.2005 [S235JR EN10027-1] (nastro, distanziatore, profilo salva motociclisti)
Fe 430 B EN10025.2005 [S275JR EN10027-1]
Fe 510 B EN10025.2005 [S355JR EN10027-1] (corrimano copri barre)
B 450 C EN10080.2005, UNI E.16.12.660.0 [L. 33/09 09-04-2009] (barra)

PROSPETTO

CONNESSIONE BARRIERE ANAS: H3 BP CON ANAS H3 BL

ANASH3BPSMC

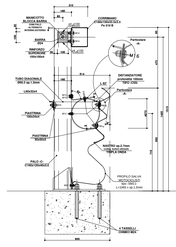

BARRIERA TRIPLA ONDA CLASSE H3
BORDO PONTE TIPO ANAS SPA

TRANSIZIONE L=4,50 m

BARRIERA TRIPLA ONDA CLASSE H3
BORDO LATERALE TIPO ANAS

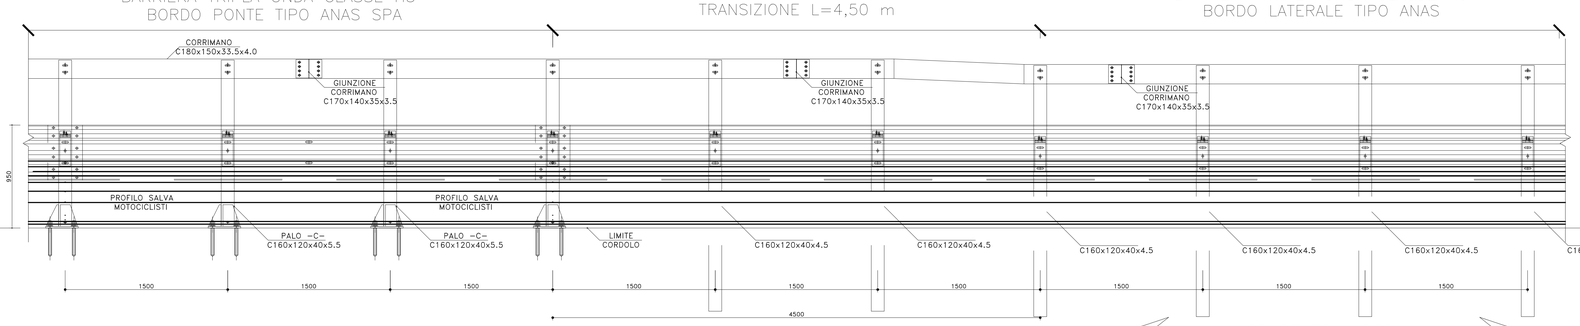

ANASH3BLSMC

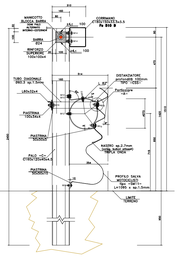

SENSO DI MARCIA

PIANTA

NOTE GENERALI

1) TUTTE LE QUOTE SONO ESPRESSE IN m
2) TUTTE LE DIMENSIONI SONO ESPRESSE IN cm
SALVO DOVE DIVERSAMENTE SPECIFICATO

LEGENDA

- BARRIERA STRADALE ESISTENTE
- BARRIERA STRADALE DA INSTALLARE H3BL
- BARRIERA STRADALE DA INSTALLARE H3BP
- BARRIERA STRADALE DI TRANSIZIONE

Anas SpA Società con Socio Unico
Cap. Soc. € 2.269.892.000,00 - Iscr. R.E.A. 1024951 - P.IVA 02133681003 - C.F. 80208450587
Sede legale: Via Monzambano, 10 - 00185 Roma - Tel. 06 44461 - Fax 06 4456224
Sede Compartimentale: Viale A. Masini, 8 - 40126 Bologna - Tel. 051.6301111 - Fax. 051.244970
Pec anas.emiliaromagna@postacert.stradeanas.it
Compartimento della Viabilità per l'Emilia Romagna

PROVINCIA DI FERRARA

VISTO PER ANAS :

IL RESPONSABILE DEL POOL SPECIALISTICO E PROGETTAZIONE
(Ing. Annalisa LAMBERTI)

IL RESPONSABILE DEL PROCEDIMENTO
(Ing. Mario LIBERATORE)

S.S. 309 "Romea"

INTERVENTI DI RAZIONALIZZAZIONE ED ADEGUAMENTO DELLE INTERSEZIONI A RASO, DI INSERIMENTO DI PIAZZOLE DI SOSTA, DI COMPLETAMENTO DEL SISTEMA TUTOR E DI ADEGUAMENTO DELLE BARRIERE DI SICUREZZA DAL Km 24+300 AL Km 55+300

Cod. SIL BOMS168791

PROGETTO DEFINITIVO

INTERVENTO 19
INTERSEZIONE S.C. CRISTINA
AL Km 50+700

BARRIERE STRADALI
PLANIMETRIA E SEZIONI TIPO

TAVOLA *3.19.13*

SCALA *1:10-1:20 1:200*

IL PROGETTISTA
Ing. Silvano ROSSATO

PROGETTI SERVIZI VERONA s.r.l.
Ing. Silvano Rossato
Geol. Claudio Leoncini
Geom. Giulio Zampini
Geom. Nicola Cordioli
UFFICIO TECNICO Via Gabrio Bonda, 87 - 37066 Sommacampagna (VR)
tel. 045 960 1111 - fax 045 510014
e-mail: info@psverona.com

PROGETTO n. 8791 del 28/06/2016

REVISIONE

n.	data	descrizione
0	28.06.17	PRIMA EMISSIONE