


NOTE GENERALI

- 1) TUTTE LE QUOTE SONO ESPRESSE IN m
- 2) TUTTE LE DIMENSIONI SONO ESPRESSE IN cm SALVO DOVE DIVERSAMENTE SPECIFICATO
- 3) IN CASO DI SEGNAJI INTEGRATI O NON USURATI, A DISCREZIONE DELLA D.L., SI PREVEDE IL LORO RIUTILIZZO E RIPROPOSIZIONE
- 4) I RIFERIMENTI RIPORTATI SUI SEGNAJI DI PRESELEZIONE E DIREZIONE POTRANNO ESSERE MODIFICATI IN SEDE DI REALIZZAZIONE DELL'OPERA SULLA BASE DEGLI ACCORDI SIGLATI TRA GLI ENTI GESTORI DELLA RETE STRADALE (ANAS - PROVINCIA DI FERRARA)

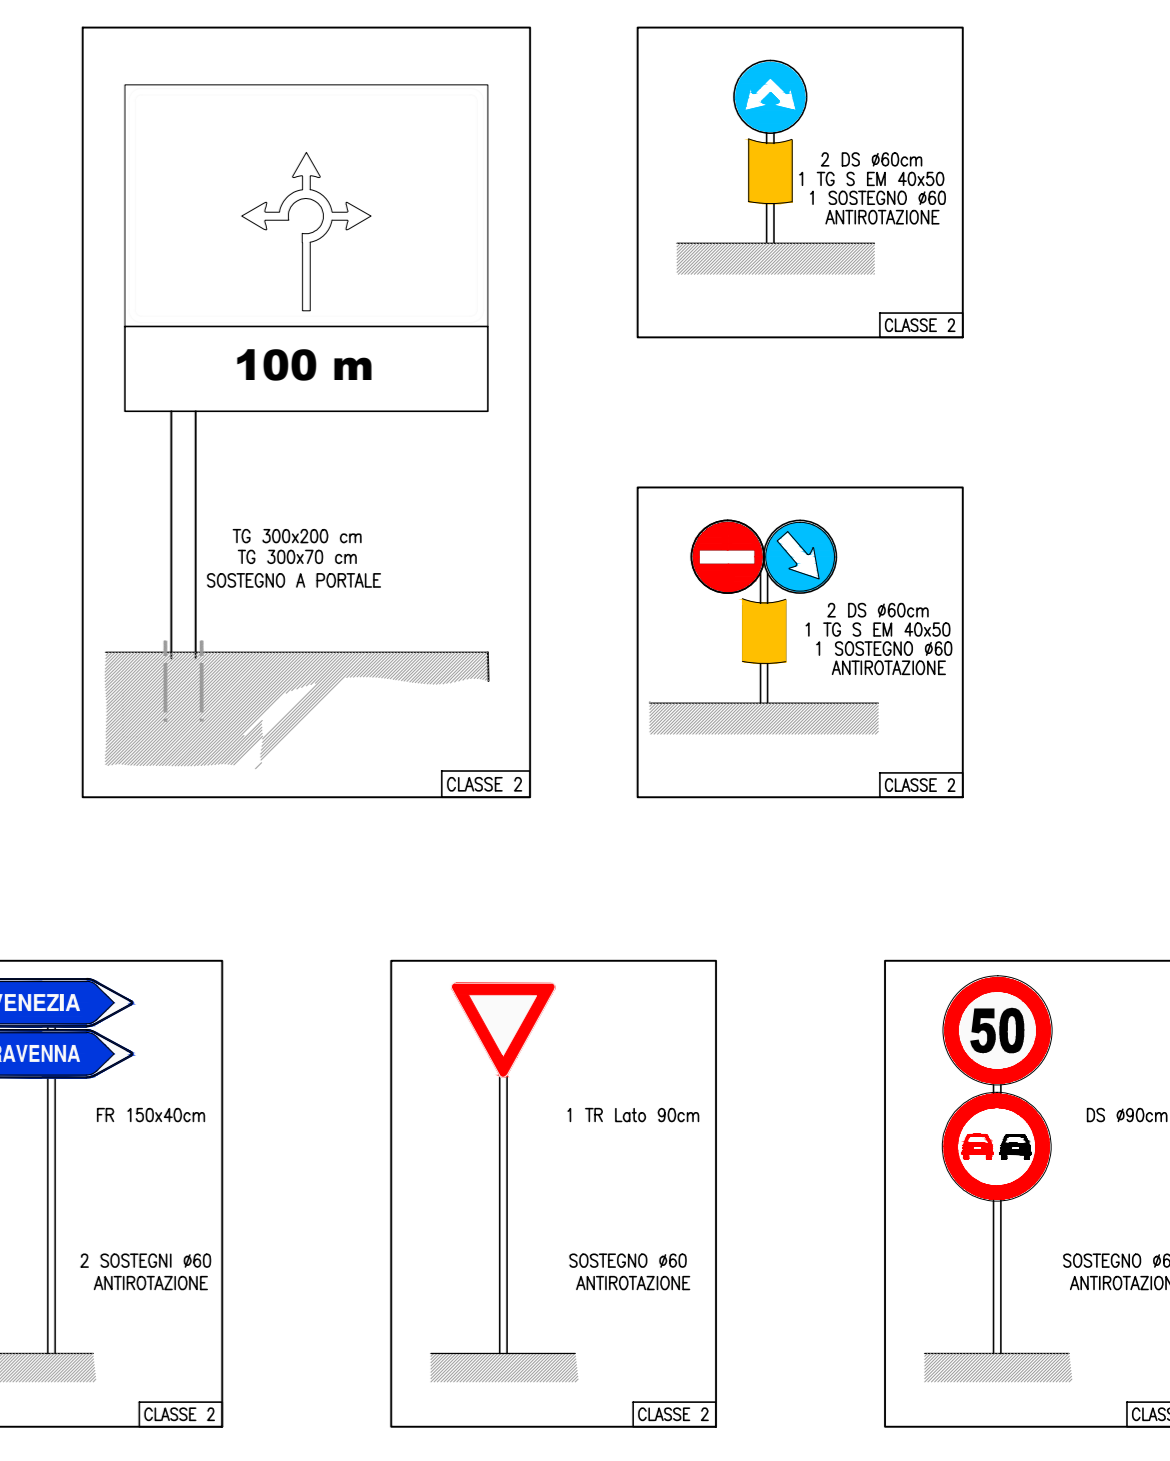

Anas SpA Società con Socio Unico
 Cap. Soc. € 2.269.892.000,00 - Iscr. R.E.A. 1024951 - P.IVA 02133981003 - C.F. 8020845087
 Sede Legale: Via Montebello, 11 - 00185 Roma - Tel. 06 444611 - Fax 06 4465224
 Sede Compartmentale: Viale A. Mattei, 8 - 40126 Bologna - Tel. 051 6301111 - Fax. 051 244970
 P.ec. anas.emiliaromagna@postacert.stradanas.it
 Compartimento della Viabilità per l'Emilia Romagna

PROVINCIA DI FERRARA		S.S. 309 "Romea"	
VISTO PER ANAS:		INTERVENTI DI RAZIONALIZZAZIONE ED ADEGUAMENTO DELLE INTERSEZIONI A RASO, DI INSERIMENTO DI PIAZZOLE DI SOSTA, DI COMPLETAMENTO DEL SISTEMA TUTOR E DI ADEGUAMENTO DELLE BARRIERE DI SICUREZZA DAL Km 24+300 AL Km 55+300	
IL RESPONSABILE DEL POOL SPECIALISTICO E PROGETTAZIONE (Ing. Annalisa LAMBERTI)		Cod. SIL BOMS168791	
IL RESPONSABILE DEL PROCEDIMENTO (Ing. Mario LIBERATORE)		PROGETTO DEFINITIVO	
IL PROGETTISTA Ing. Silvano ROSSATO		INTERVENTO 19 INTERSEZIONE S.C. CRISTINA AL Km 50+700	TAVOLA 3.19.14
PROGETTI: Servizio Viabilità s.r.l. Ing. Silvano ROSSATO Geom. Claudio LANCINI Geom. Guido ZAPPALÀ Geom. Nicola CRIVELLI		SEGNALETICA PLANIMETRIA	SCALA 1:250
REVISIONE	nr.	data	descrizione
	0	28.06.17	PRIMA EMISSIONE
PROGETTO n. 8791 del 28/06/2016			