




SEZIONE TIPO S.S. 309 "ROMEA" SCALA 1:50

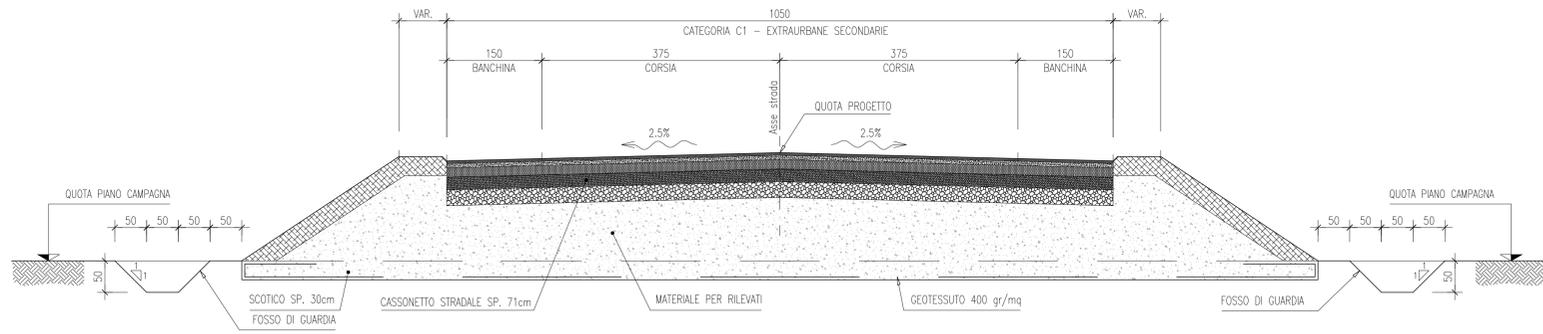


SEZIONE TIPO RAMI DI ACCESSO ROTATORIE SCALA 1:50

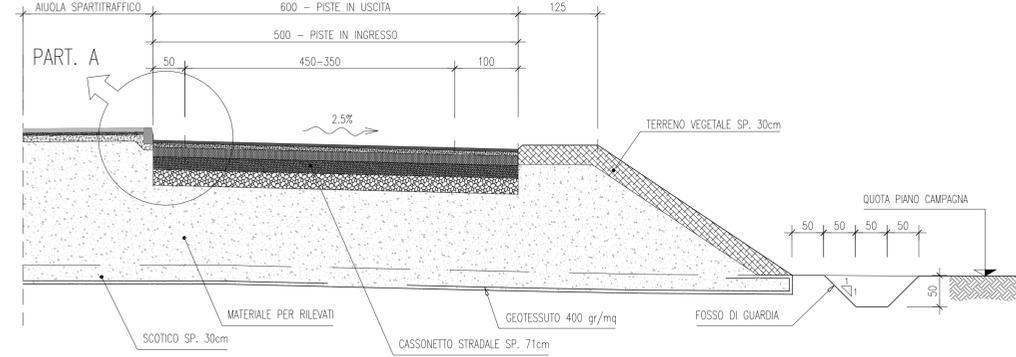


PARTICOLARE A SCALA 1:20

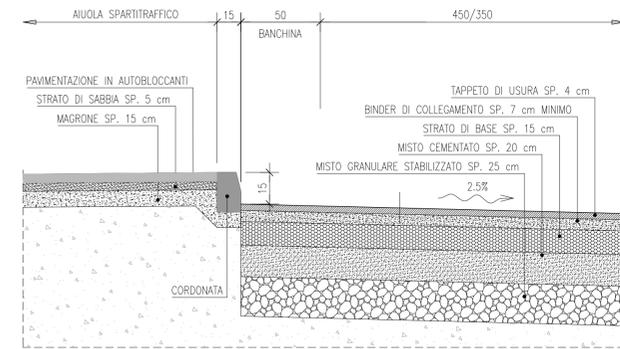


SEZIONE TIPO ROTATORIA RAGGIO 25,00m SCALA 1:50

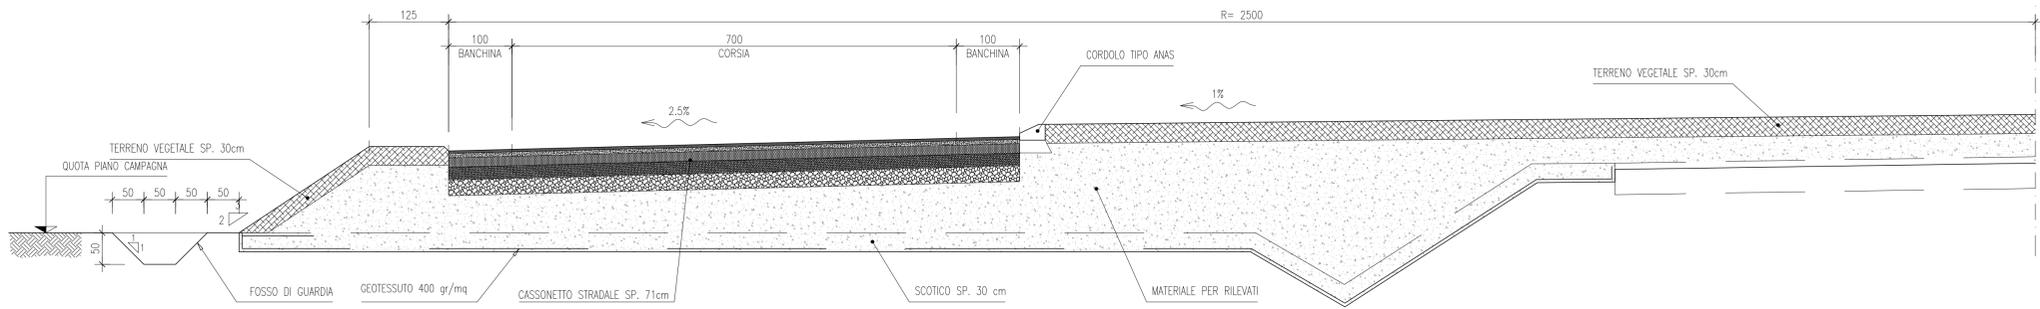


STRALCIO PIANTA AIUOLE SPARTITRAFFICO SCALA 1:20

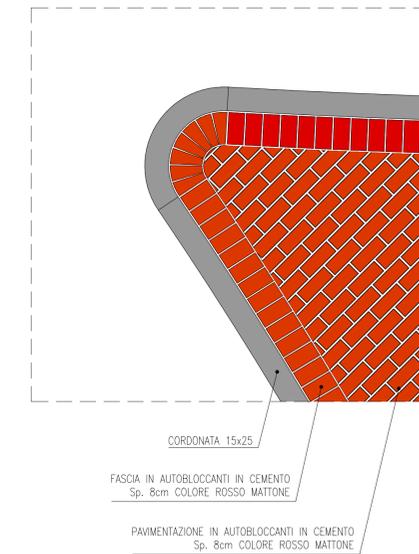


PARTICOLARE PAVIMENTAZIONE STRADALE SCALA 1:20

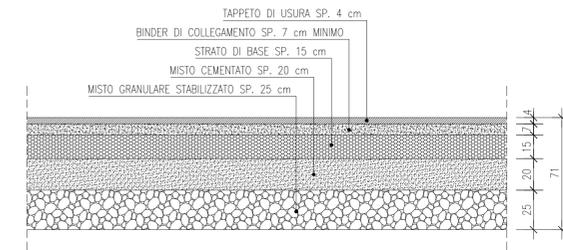

SEZIONE TIPO STRADE SECONDARIE CATEGORIA F2 SCALA 1:50

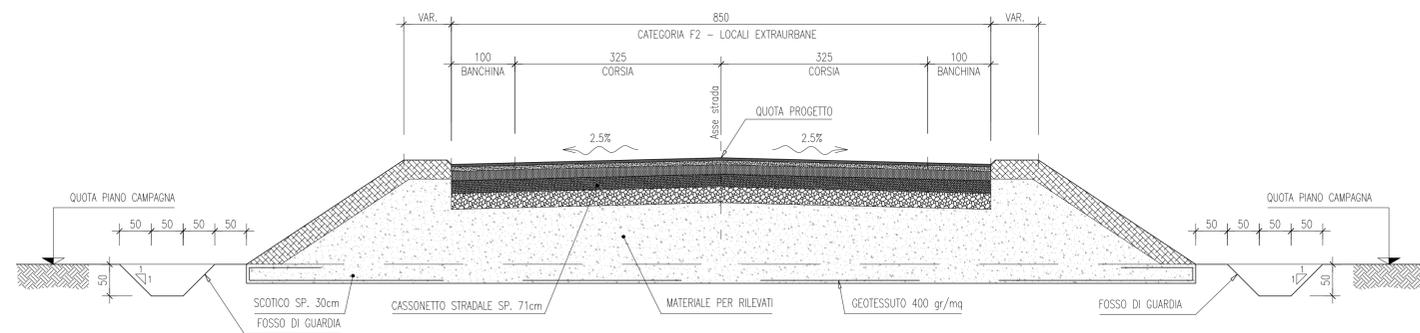

PARTICOLARE CANALETTE AD EMBRICE SUI RILEVATI SCALA 1:25

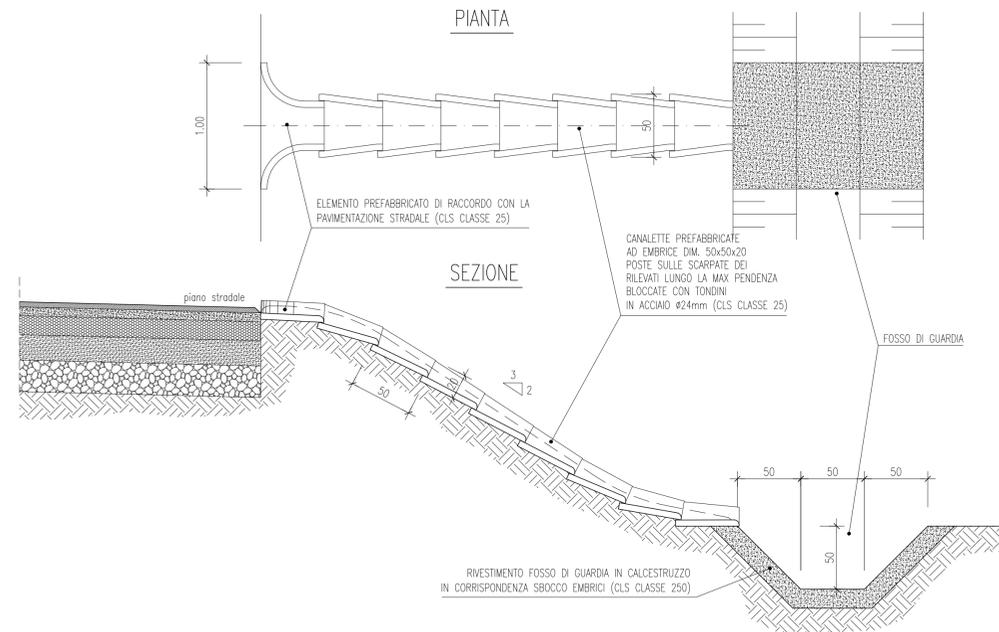

ANAS SpA Società con Socio Unico
 Cap. Soc. € 2.269.892.000,00 - Iscr. R.E.A. 1024951 - P.IVA 02133681003 - C.F. 80208450587
 Sede legale: Via Monzambano, 10 - 00185 Roma - Tel. 06 44461 - Fax 06 4456224
 Sede Compartmentale: Viale A. Masini, 8 - 40126 Bologna - Tel. 051 6301111 - Fax. 051 244970
 Pec: anas.emiliaromagna@postacert.stradeanas.it

Compartimento della Viabilità per l'Emilia Romagna

PROVINCIA DI FERRARA

VISTO PER ANAS:

IL RESPONSABILE DEL POOL SPECIALISTICO E PROGETTAZIONE
 (Ing. Annalisa LAMBERTI)

IL RESPONSABILE DEL PROCEDIMENTO
 (Ing. Mario LIBERATORE)

IL PROGETTISTA
 Ing. Silvano ROSSATO

PROGETTI SERVIZI VERONA s.r.l.
 Ing. Silvano Rossato
 Geol. Claudio Leoncini
 Geom. Giulio Zampini
 Geom. Nicola Grandi
 UFFICIO TECNICO: Via Salaria Grande, 61 - 37066 Sommacampagna (VR)
 Tel. 045 512088 - Fax 045 510514
 e-mail: info@psv.com

PROGETTO n. 8791 del 28/06/2016

S.S. 309 "Romea"

INTERVENTI DI RAZIONALIZZAZIONE ED ADEGUAMENTO DELLE INTERSEZIONI A RASO, DI INSERIMENTO DI PIAZZOLE DI SOSTA, DI COMPLETAMENTO DEL SISTEMA TUTOR E DI ADEGUAMENTO DELLE BARRIERE DI SICUREZZA DAL Km 24+300 AL Km 55+300

Cod. SIL BOMS168791

PROGETTO DEFINITIVO

INTERVENTO 18
 INTERSEZIONE IN LOC. LOVARA
 VIA DELLA CORPORAZIONE
 AL Km 45+900

SEZIONI TIPO

TAVOLA

2.18.02

SCALA

1:20-25

1:50

REVISIONE	n.	data	descrizione
	0	28.06.17	PRIMA EMISSIONE