


ANGOLI : CENTESIMALI
LUNGHEZZE: METRI LINEARI

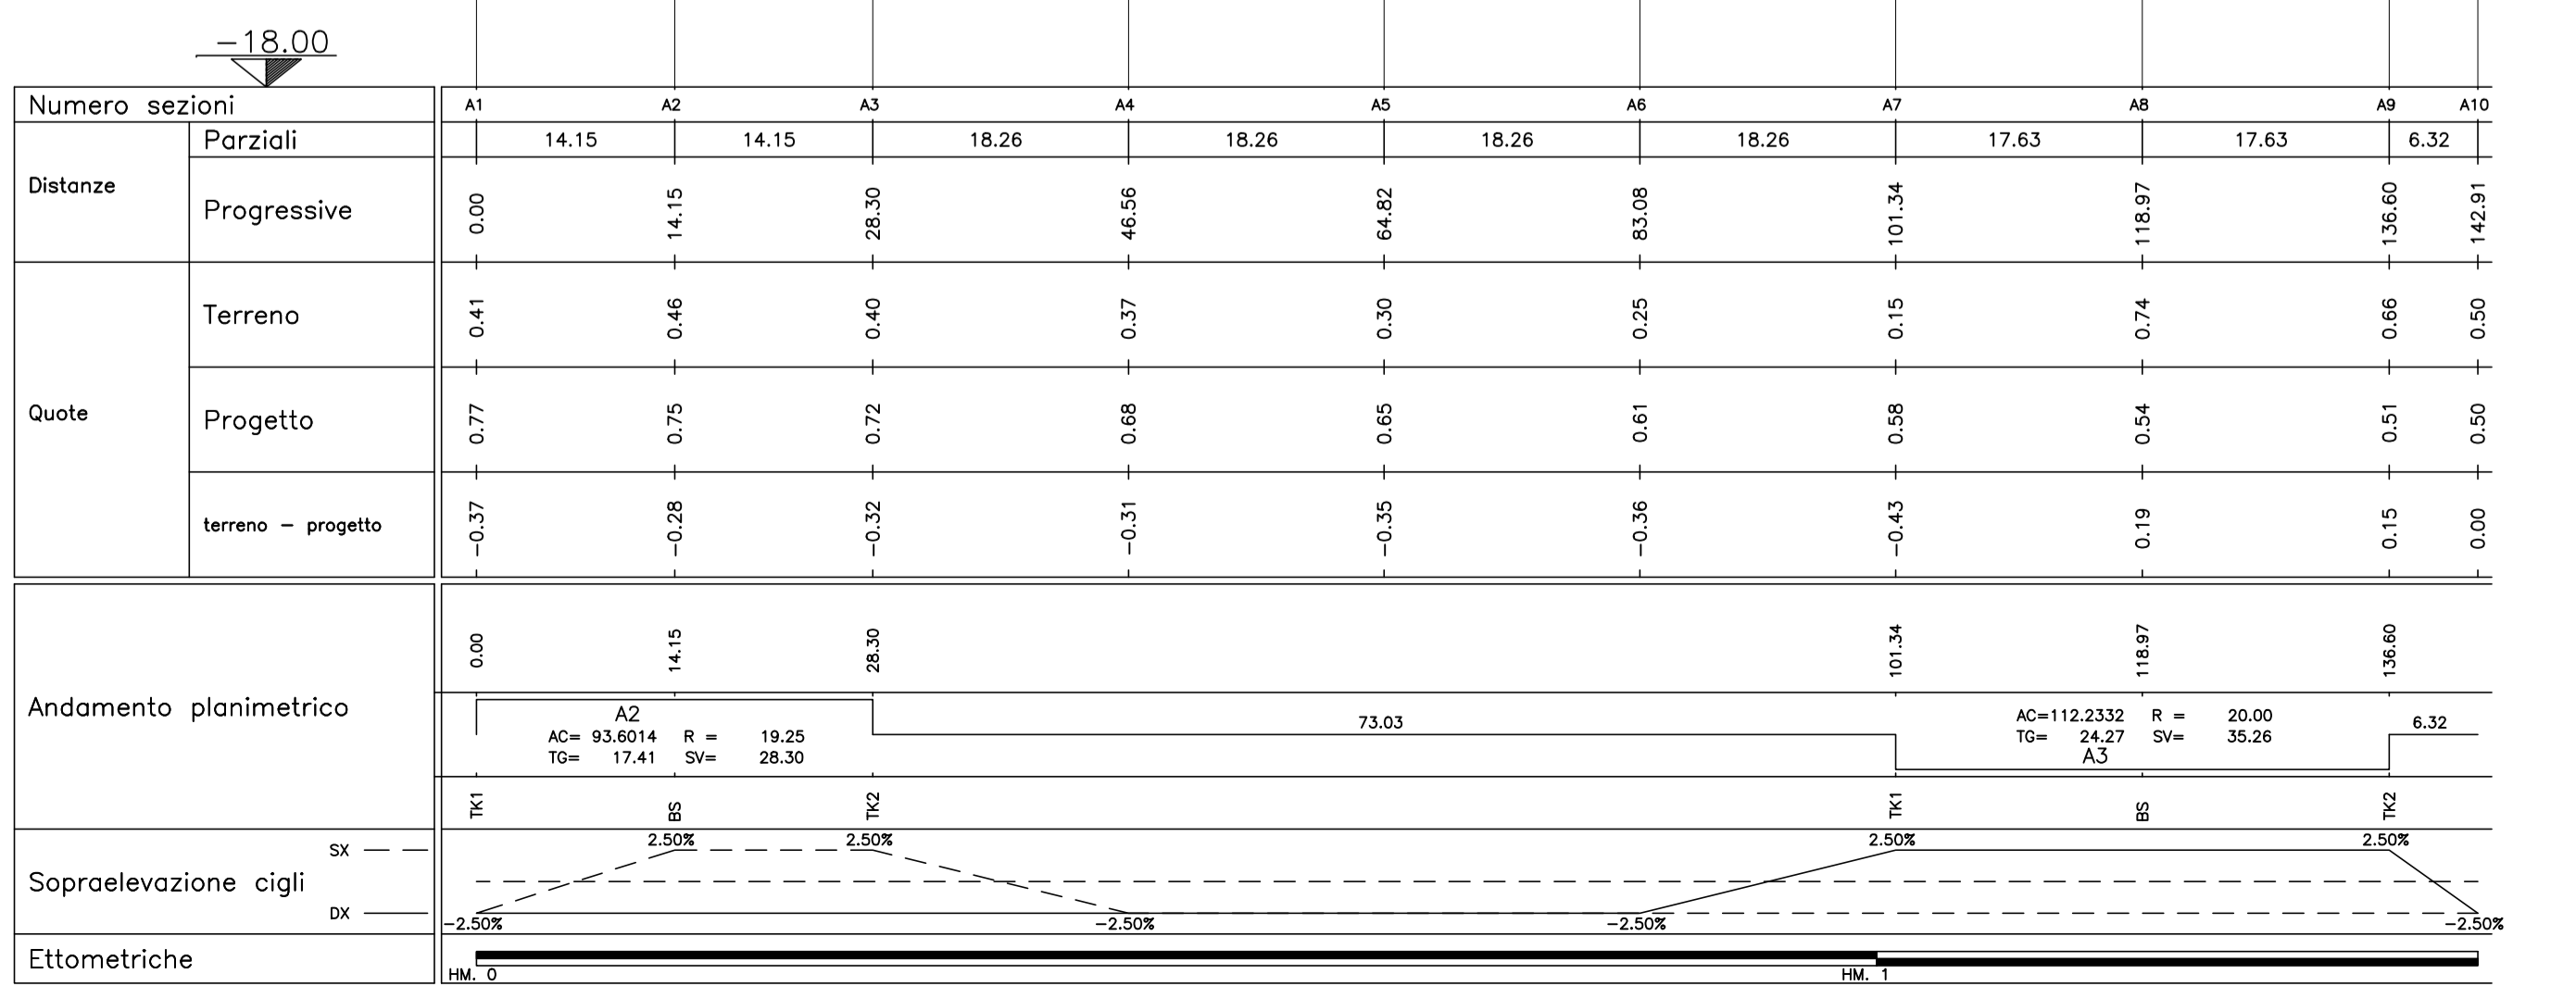

Anas SpA Società con Socio Unico
Cap. Soc. € 2.269.892.000,00 - Iscr. R.E.A. 1024951 - P.IVA 02133681003 - C.F. 80208450587
Sede legale: Via Monzambano, 10 - 00185 Roma - Tel. 06 44461 - Fax 06 4456224
Sede Compartmentale: Viale A. Masini, 8 - 40126 Bologna - Tel. 051.6301111 - Fax. 051.244970
Pec: anas.emiliaromagna@postacert.stradeanas.it

Compartimento della Viabilità per l'Emilia Romagna

PROVINCIA DI FERRARA

VISTO PER ANAS :

IL RESPONSABILE DEL POOL SPECIALISTICO E PROGETTAZIONE
(Ing. Annalisa LAMBERTI)

S.S. 309 "Romea"

INTERVENTI DI RAZIONALIZZAZIONE ED ADEGUAMENTO DELLE INTERSEZIONI A RASO, DI INSERIMENTO DI PIAZZOLE DI SOSTA, DI COMPLETAMENTO DEL SISTEMA TUTOR E DI ADEGUAMENTO DELLE BARRIERE DI SICUREZZA DAL Km 24+300 AL Km 55+300

Cod. SIL BOMS168791

IL RESPONSABILE DEL PROCEDIMENTO
(Ing. Mario LIBERATORE)

PROGETTO DEFINITIVO

INTERVENTO 18
INTERSEZIONE IN LOC. LOVARA
VIA DELLA CORPORAZIONE
AL Km 45+900
ASSE A
PROFILO LONGITUDINALE
E SEZIONI TRASVERSALI

IL PROGETTISTA
Ing. Silvano ROSSATO

PROGETTI SERVIZI VERONA s.r.l.
Ing. Silvano Rossato
Geom. Claudio Leoncini
Geom. Giulio Zampieri
Geom. Nicola Corbelli

UFFICIO TECNICO: Via Galvani Grande, 61 - 37066 Sommarè (VR)
Tel. 045 542888 - Fax 045 510514
e-mail: info@psv.com

PROGETTO n. 8791 del 28/06/2016

n.	data	descrizione
0	28.06.17	PRIMA EMISSIONE

TAVOLA 3.18.04
SCALA 1:500/1000
1:200