




NOTE GENERALI

- 1) TUTTE LE QUOTE SONO ESPRESSE IN m
- 2) TUTTE LE DIMENSIONI SONO ESPRESSE IN cm SALVO DOVE DIVERSAMENTE SPECIFICATO

LEGENDA

- + 83.00 PUNTI BATTUTI
- FN — LINEA ACQUE BIANCHE ESISTENTE
- BARRIERA STRADALE
- POZZETTO RETE ACQUE BIANCHE ESISTENTE
- ☼ PALO ILLUMINAZIONE PUBBLICA
- CADITOIA ESISTENTE
- POZZETTO ILLUMINAZIONE PUBBLICA
- IDRANTE
- EE — LINEA ELETTRICA
- TEL — LINEA TELECOM ESISTENTE
- ☼ PALO ENERGIA ELETTRICA
- POZZETTO TELECOM ESISTENTE
- ▲ CAPOSALDO PER TRACCIAMENTO
- POZZETTO
-
- ◀ PALO CON TELECAMERA VIDEOSORVEGLIANZA
-
-
- QUADRO VIDEOSORVEGLIANZA

ESTRATTO ORTOFOTO

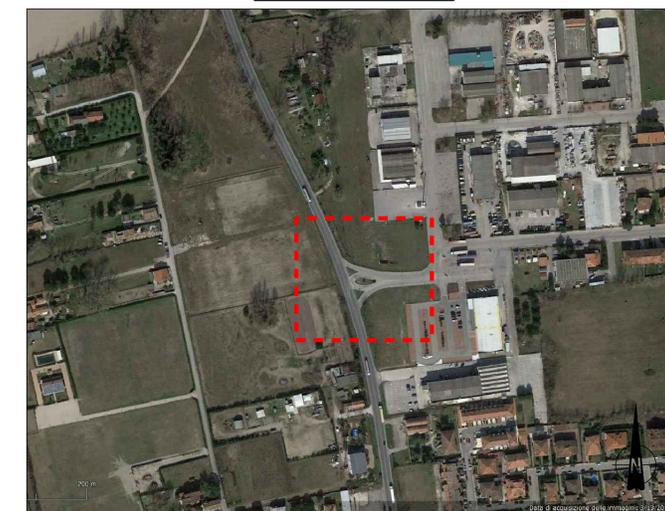

Anas SpA Società con Socio Unico
 Cap. Soc. € 2.269.892.000,00 - Iscr. R.E.A. 1024951 - P.IVA 02133681003 - C.F. 80208450587
 Sede legale: Via Monzambano, 10 - 00185 Roma - Tel. 06 44461 - Fax 06 4456224
 Sede Compartmentale: Viale A. Masini, 8 - 40126 Bologna - Tel. 051.6301111 - Fax. 051.244970
 Pec : anas.emiliaromagna@postacert.stradeanas.it
 Compartimento della Viabilità per l'Emilia Romagna

PROVINCIA DI FERRARA

VISTO PER ANAS :

IL RESPONSABILE DEL POOL
 SPECIALISTICO E PROGETTAZIONE
 (Ing. Annalisa LAMBERTI)

IL RESPONSABILE DEL PROCEDIMENTO
 (Ing. Mario LIBERATORE)

IL PROGETTISTA
 Ing. Silvano ROSSATO
PROGETTI SERVIZI VERONA s.r.l.
 Ing. Silvano Rossato
 Geol. Claudio Leoncini
 Geom. Giulio Zampini
 Geom. Nicola Cordelli
 UFFICIO TECNICO: Via Orazio Grande, 61 - 37066 Sommacampagna (VR)
 Tel. 045 510288 - Fax 045 510514
 e-mail: info@psv.com

S.S. 309 "Romea"

INTERVENTI DI RAZIONALIZZAZIONE ED ADEGUAMENTO DELLE INTERSEZIONI A RASO, DI INSERIMENTO DI PIAZZOLE DI SOSTA, DI COMPLETAMENTO DEL SISTEMA TUTOR E DI ADEGUAMENTO DELLE BARRIERE DI SICUREZZA DAL Km 24+300 AL Km 55+300

Cod. SIL BOMS168791

PROGETTO DEFINITIVO

**INTERVENTO 11
 INTERSEZIONE VIA DELLE ARTI
 AL Km 31+000**

RILIEVO STATO DI FATTO

TAVOLA
3.11.01

SCALA
1:200

REVISIONE	n.	data	descrizione
	0	28.06.17	PRIMA EMISSIONE