




NOTE GENERALI

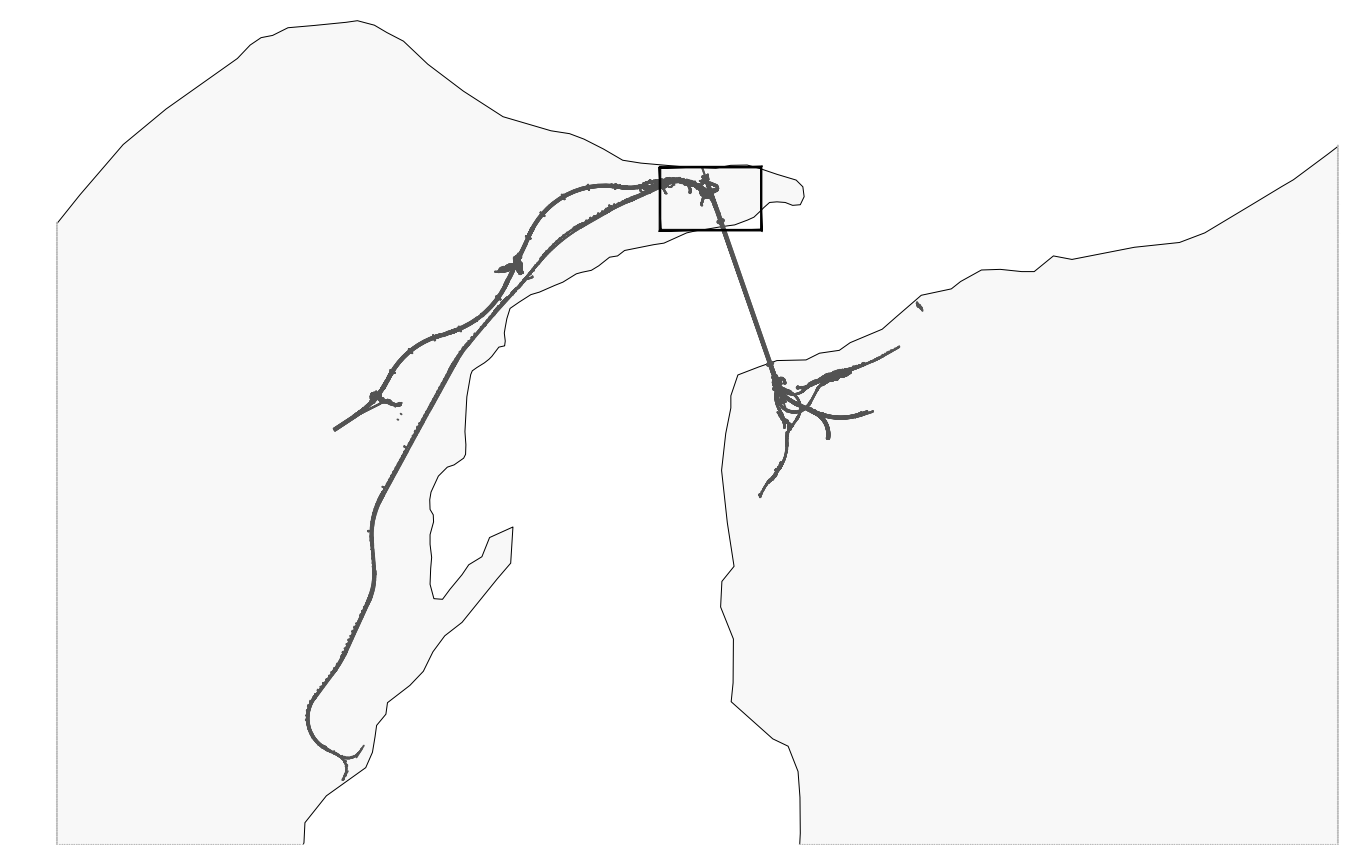

--- AREA D'INTERVENTO

A) SERVIZI GENERALI

A1	CABINA ELETTRICA DI RICEZIONE E DISTRIBUZIONE
A2	GRUPPO ELETTROGENO
A3	TRASFORMATORE


B) IMPIANTO DI CANTIERE

B1	IMPIANTO DI BETONAGGIO 120+120 mc/h BTN3
B2	IMPIANTO PRODUZIONE GHIACCIO
B3	STOCCAGGIO INERTI
B4	GRU A TORRE SCORREVOLE (7t a 70m)
B5	AREA LAVORAZIONE FERRO D'ARMATURA
B6	STOCCAGGIO INERTI BASALTICI
B7	STOCCAGGIO CENERI
B8	STOCCAGGIO CEMENTO
B9	STOCCAGGIO ELEMENTI DI TORRE
B10	STOCCAGGIO BOBINE
B11	PONTELE DI SERVIZIO


C) SERVIZI AGLI IMPIANTI

C1	MAGAZZINI
C2	DEPOSITO LUBRIFICANTI - OLI ESAUSTI
C3	DEPOSITO BOMBOLE
C4	DISTRIBUTORE CARBURANTI
C5	PESA A PONTE
C6	OFFICINE MEZZI PESANTI
C7	RAMPA OFFICINA
C8	LAVAGGIO MEZZI
C9	FALEGNAMERIA
C10	LOCALI SERVIZI COLLETTIVI / SPOGLIATOI
C11	SERBATOIO H2O ANTINCENDIO CON POMPAGGIO
C12	AREA DI PARCHEGGIO MEZZI PESANTI
C13	PARCHEGGIO AUTOMOBILI
C14	IMPIANTO BENTONITE E TRATT. FANGHI BENTONITICI
C15	LABORATORIO
C16	IMPIANTO TRATTAMENTO ACQUE E FANGHI DI BETONAGGIO
C17	COMPRESSORI
C18	IMPIANTO LAVAGGIO BETONIERE
C19	CISTERNA ACCUMULO ACQUA da 1000m3
C20	SERVIZI IGIENICI
C21	IMPIANTO LAVAGGIO GOMME
C22	GUARDIANA
C23	SERBATOIO ACQUA INDUSTRIALE CON AUTOCLAVE

**Stretto di Messina**  
Concessione per la progettazione, redazione e gestione del collegamento stabile tra la Sicilia e il Continente  
 Organismo di Diritto pubblico  
 (Legge n° 1158 del 01 dicembre 1971, modificata dal D.Lgs. n° 114 del 24 aprile 2000)




**PONTE SULLO STRETTO DI MESSINA**

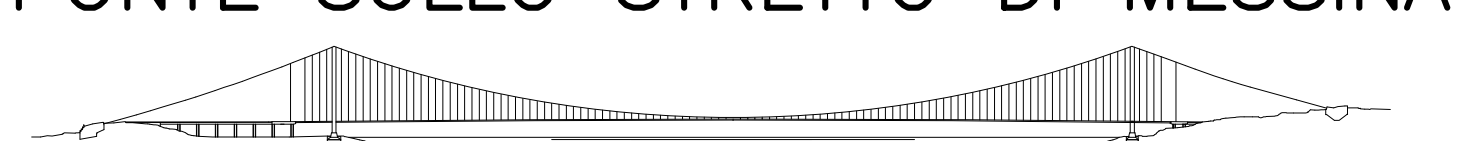

**PROGETTO DEFINITIVO**

**EUROLINK S.C.p.A.**  
 IMPREGIO S.p.A. (Mandataria)  
 SOCIETA' ITALIANA PER CONDOTTE D'ACQUA S.p.A. (Mandante)  
 COOPERATIVA MURATORI E CEMENTISTI - C.M.C. di Ravenna Soc. Coop. a.r.l. (Mandante)  
 SACVYR S.A.U. (Mandante)  
 ISHIKAWAJIMA - HARIMA HEAVY INDUSTRIES CO. Ltd. (Mandante)  
 A.C.I. S.C.P.A. - CONSORZIO STABILE (Mandante)

IL PROGETTISTA  Dott. Ing. E. Paganò Ordine Ingegneri Milano n° 15468	IL CONTRAENTE GENERALE Project Manager (Ing. P.P. Marchesetti)	STRETTO DI MESSINA Direttore Generale e RUP Validazione (Ing. G. Timmenhaff)	STRETTO DI MESSINA Amministratore Delegato (Dott. P. Gucci)
--	--	---	---

**OPERA DI ATTRAVERSAMENTO** CZ0273\_F0  
 CANTIERI  
 OPERATIVI - LOGISTICI  
 CANTIERE OPERATIVO CO.53 - SICILIA  
 S11 - 1° FASE DI CANTIERIZZAZIONE

REV.	DATA	DESCRIZIONE	REDATTO	VERIFICATO	APPROVATO
FO	20-06-2011	EMISSIONE FINALE	PUGLIESE	FARINA	PAGANI