


**DIRETTRICE FERROVIARIA MESSINA-CATANIA-PALERMO**

Raddoppio della tratta Giampileri-Fiumefreddo

**Indirizzi progettuali per il futuro utilizzo della linea storica**

COMMESSA LOTTO FASE ENTE TIPO DOC. OPERA/DISCIPLINA PROGR. REV.  
 RS2S 00 X 44 XX X X0 0 00 00 X A


Revis.	Descrizione	Redatto	Data	Verificato	Data	Approvato	Data	Autorizzato	ata
A	Emissione Esecutiva	CE. Emmi <i>Emmi</i>	06/2019	M. Strona <i>Strona</i>	06/2019	P. Carlesimo <i>Carlesimo</i>	06/2019	06/2019 <i>Carlesimo</i>	ITALFER S.p.A. U.O. ARCHITETTURA STAZIONI E TERRITORIO Arch. Angelo Manno Via dei Martiri 4 00119

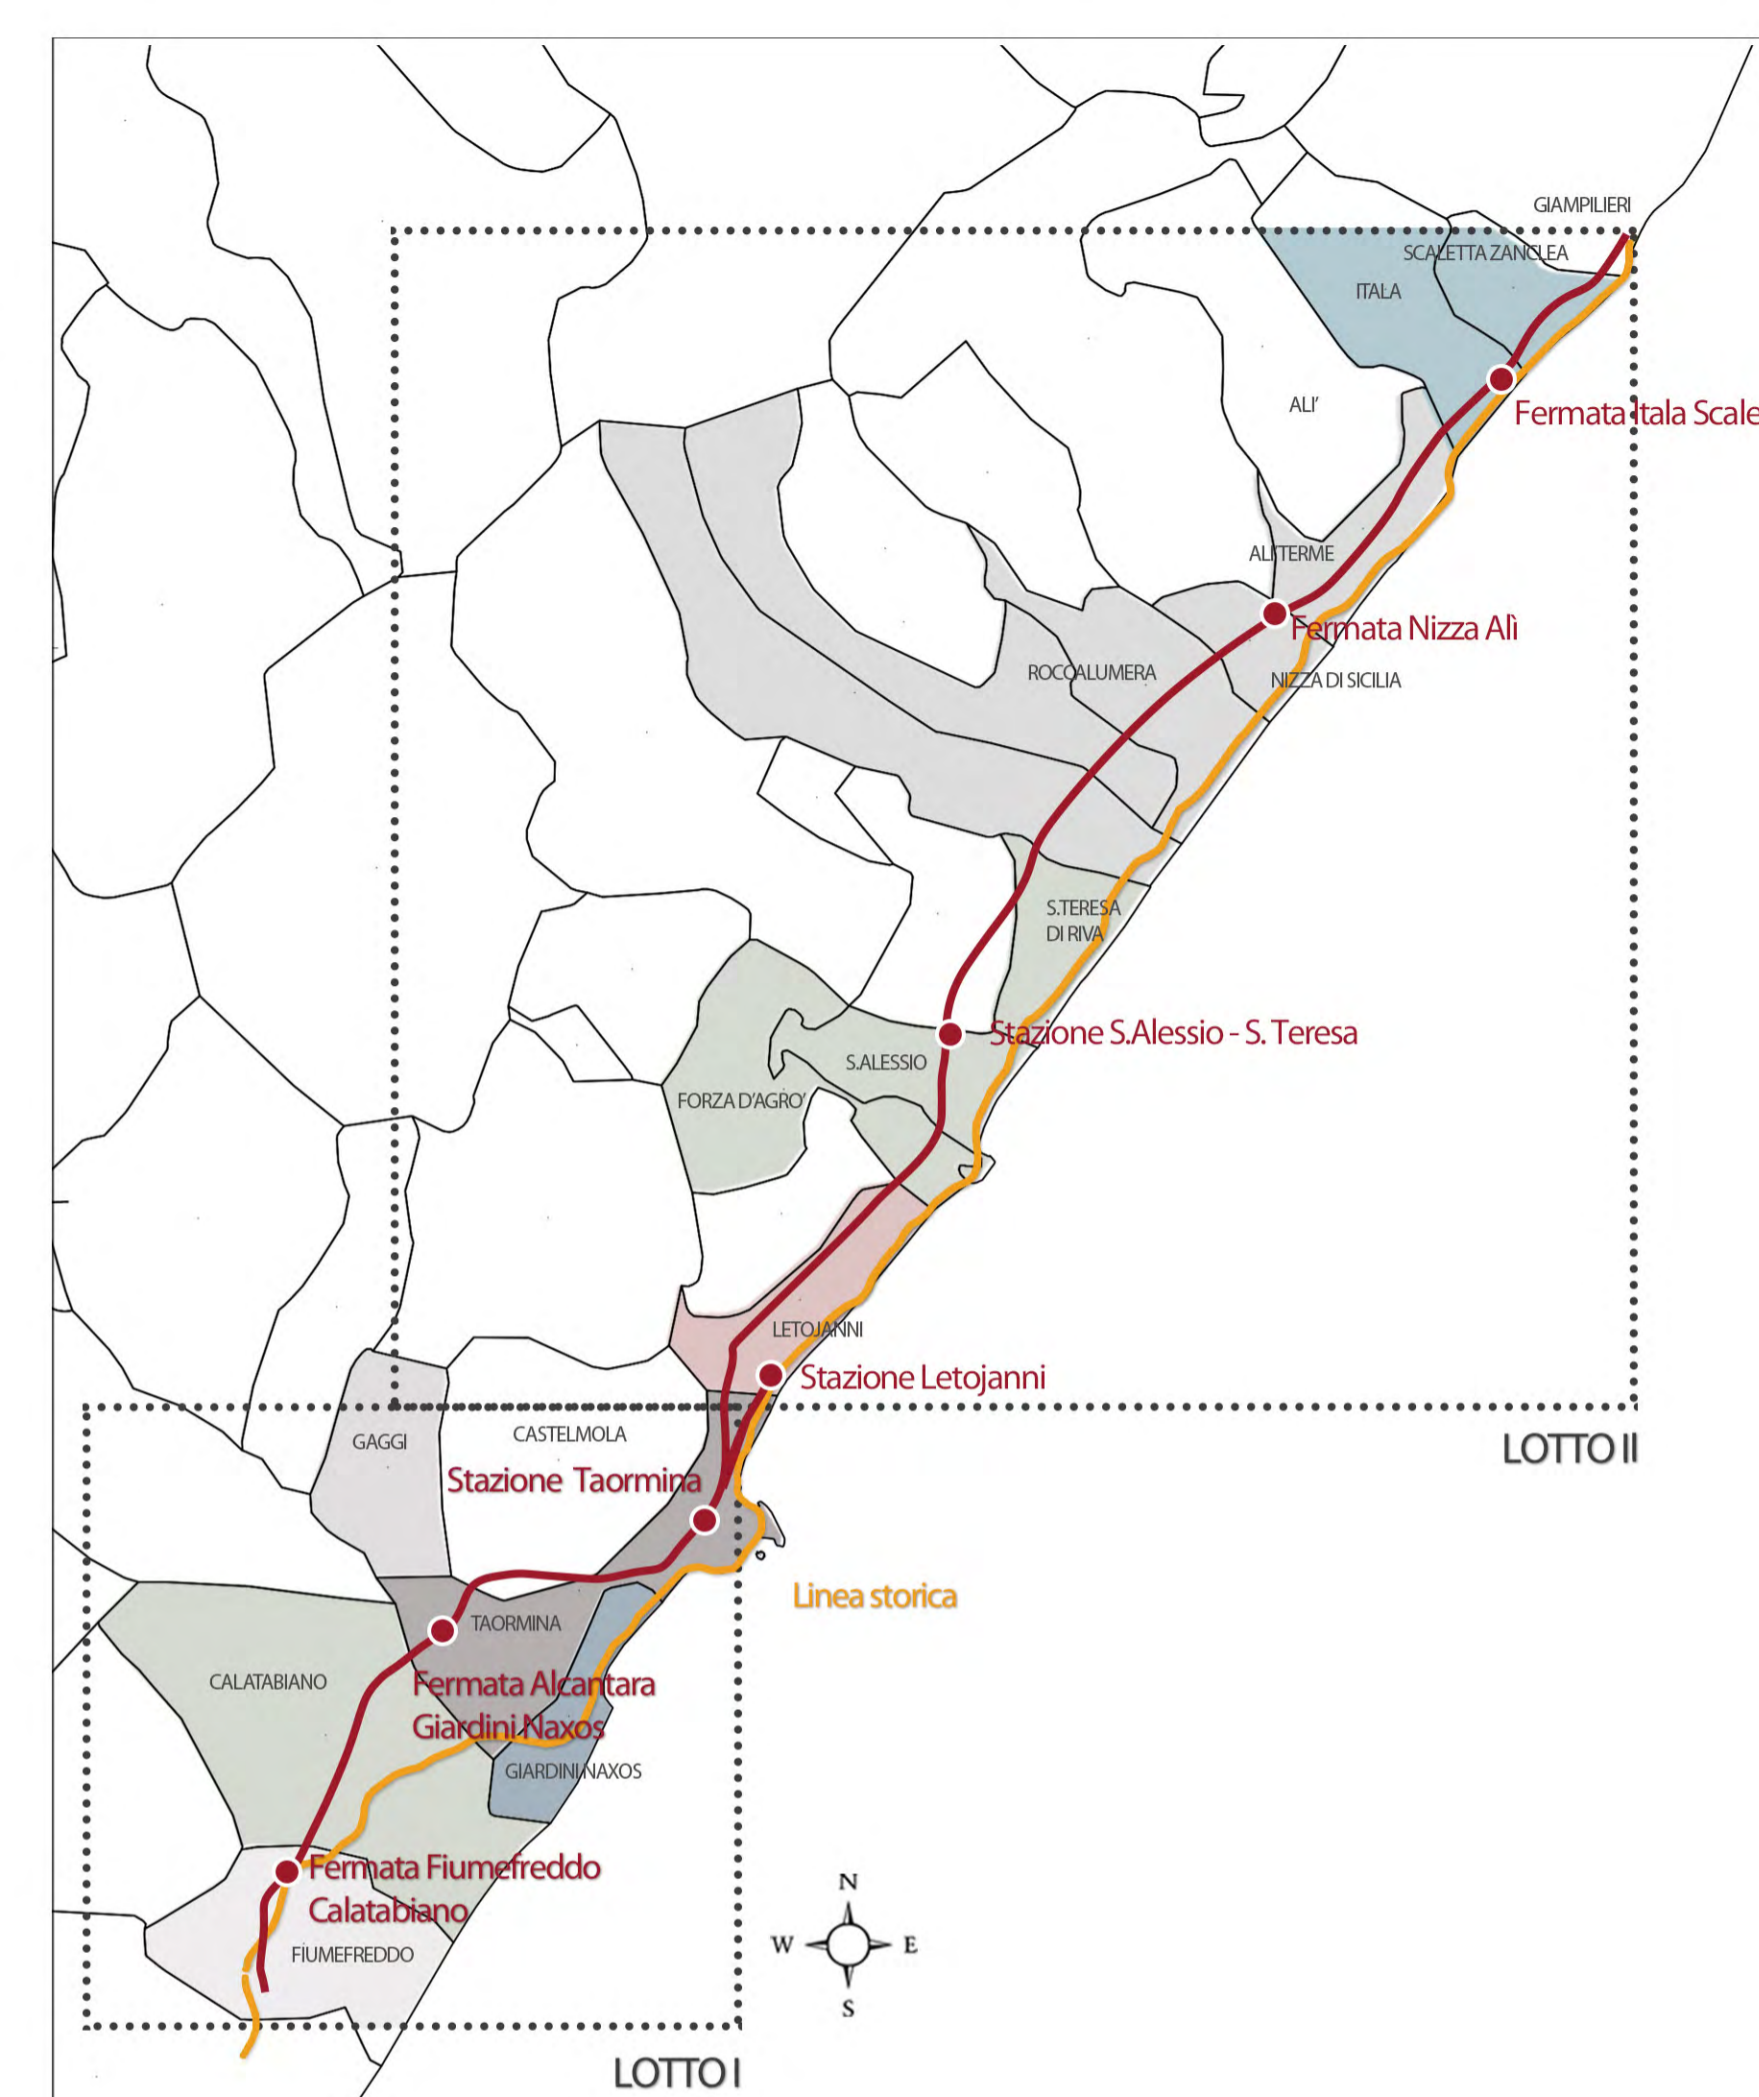

Taormina - Giardini di Naxos.



Comune di Calatabiano, CT

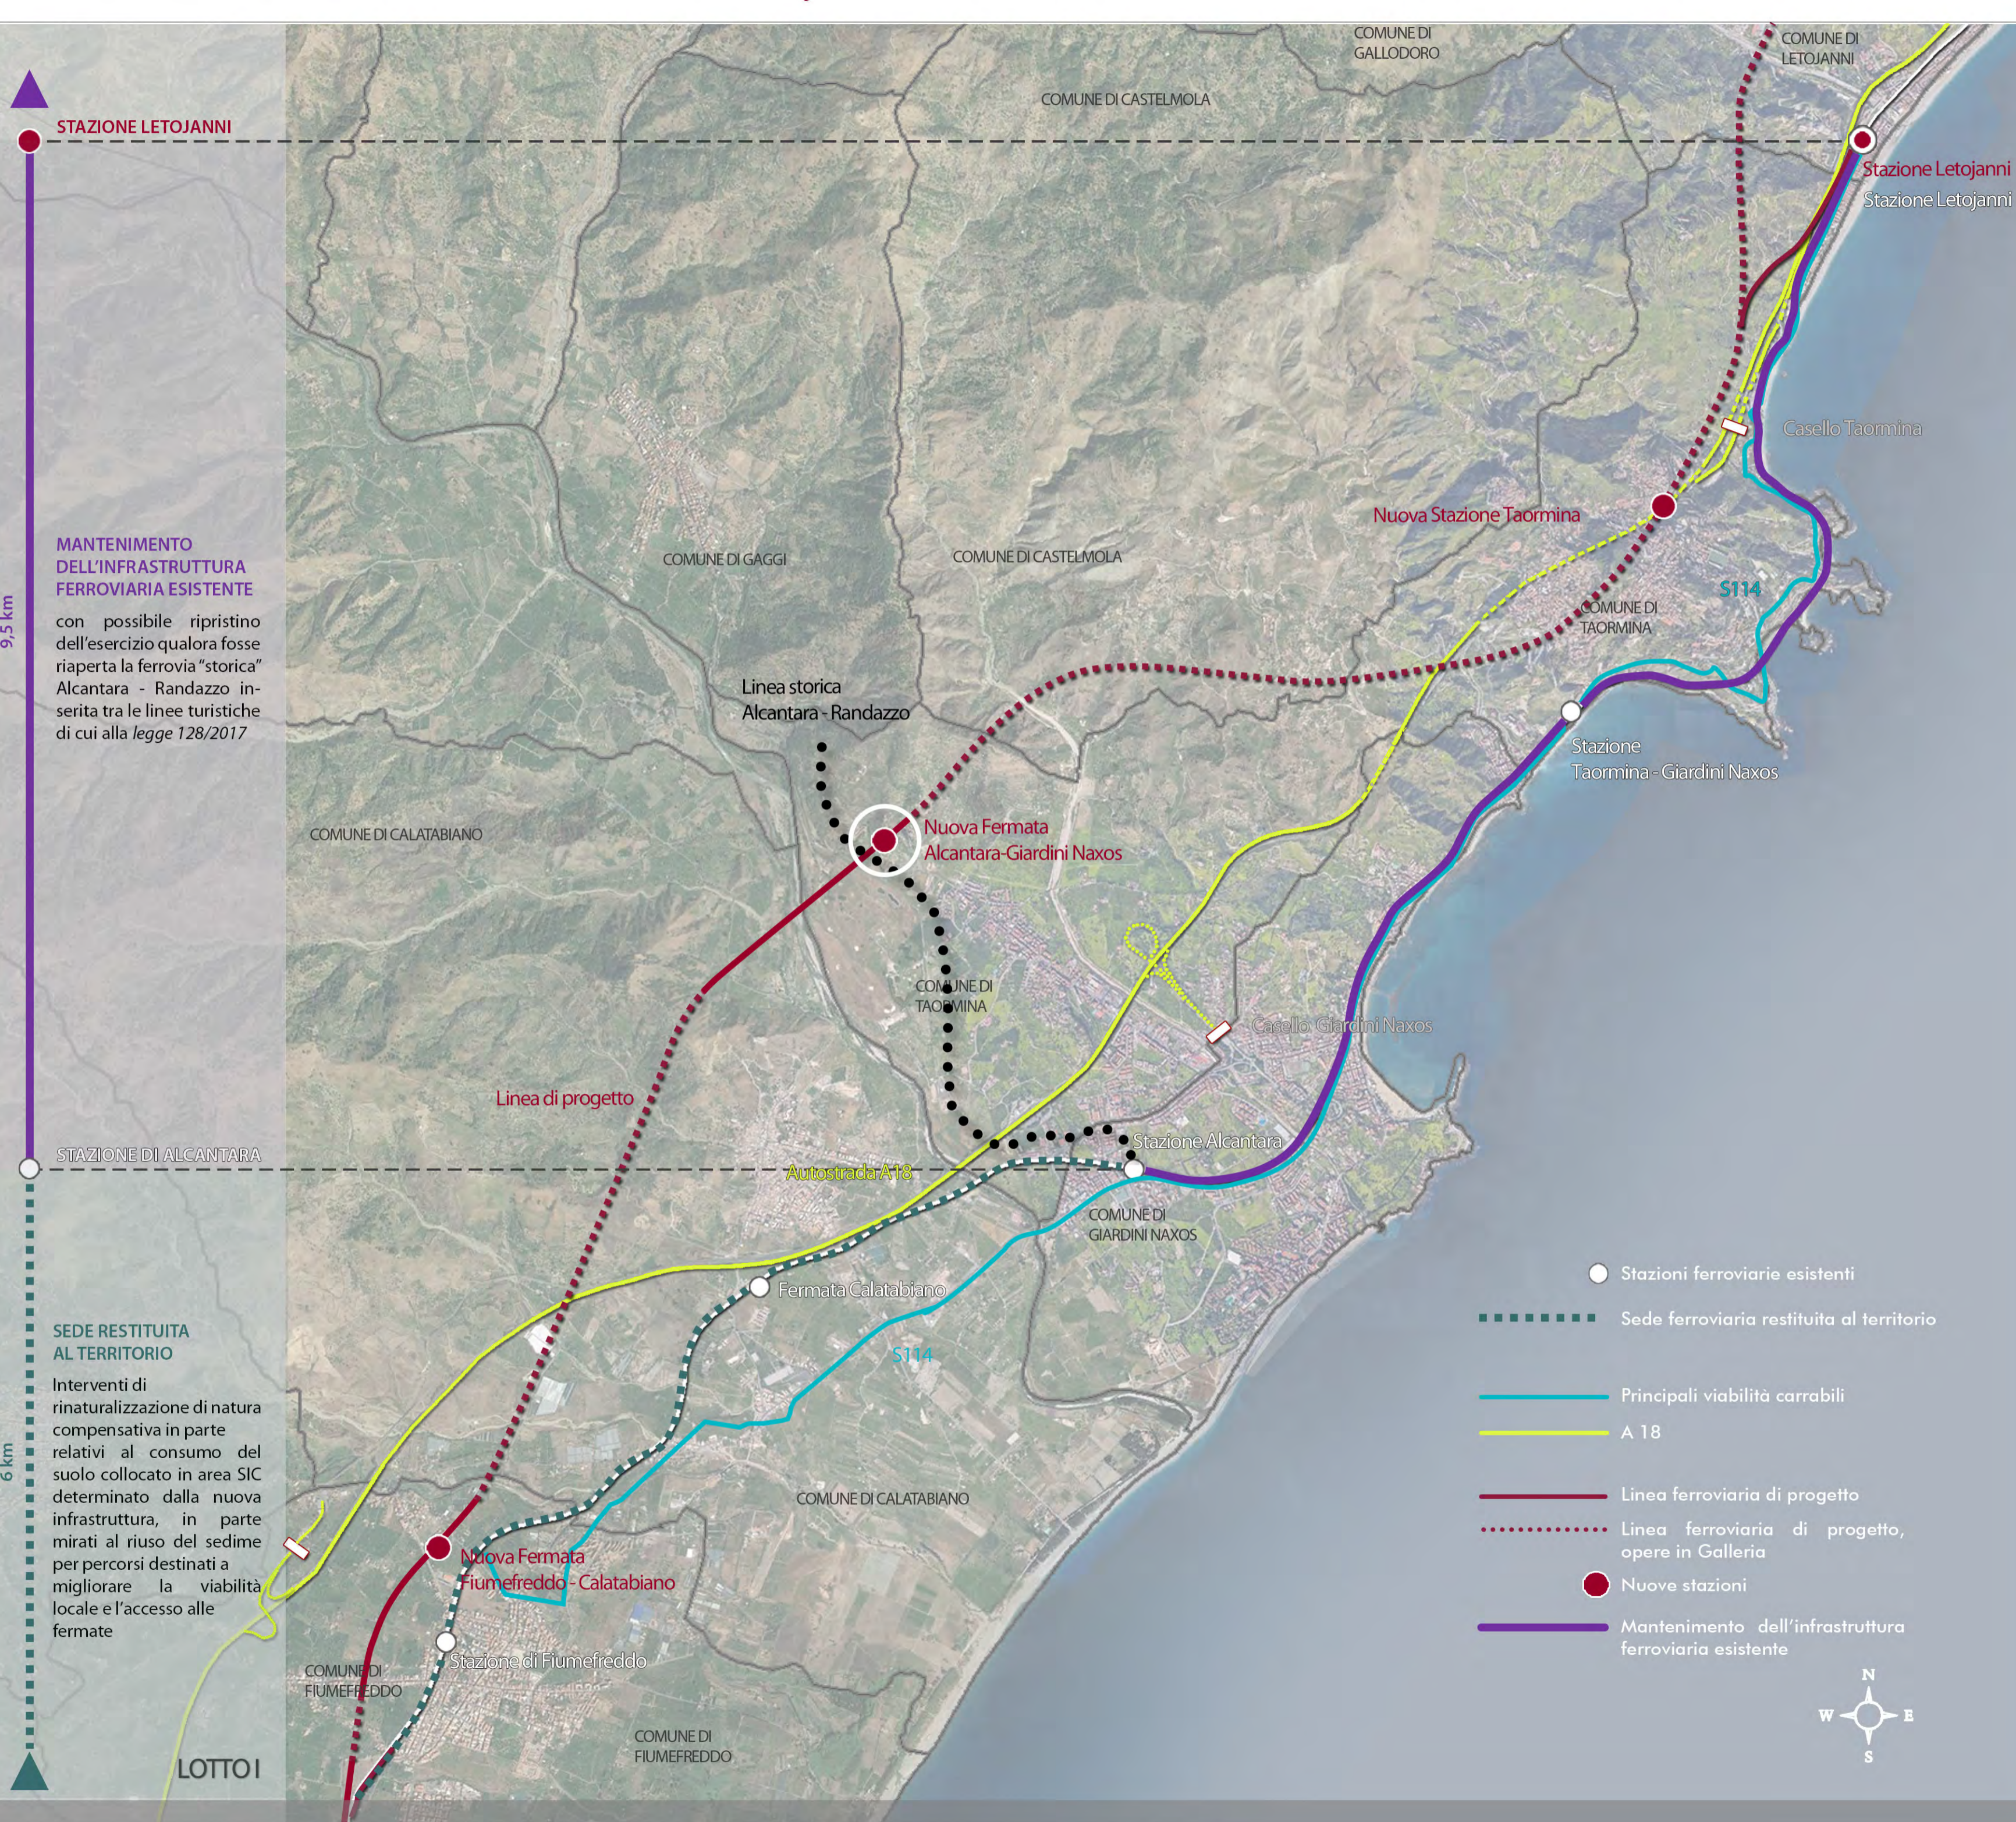

STAZIONE LETOJANNI

MANTENIMENTO DELL'INFRASTRUTTURA FERROVIARIA ESISTENTE

con possibile ripristino dell'esercizio qualora fosse riaperta la ferrovia "storica" Alcantara - Randazzo inserita tra le linee turistiche di cui alla legge 128/2017

STAZIONE DI ALCANTARA

SEDE RESTITUITA AL TERRITORIO

Interventi di rinaturalizzazione di natura compensativa in parte relativi al consumo del suolo collocato in area SIC determinato dalla nuova infrastruttura, in parte mirati al riuso del sedime per percorsi destinati a migliorare la viabilità locale e l'accesso alle fermate

- Stazioni ferroviarie esistenti
- Sede ferroviaria restituita al territorio
- Principali viabilità carrabili
- A 18
- Linea ferroviaria di progetto
- Linea ferroviaria di progetto, opere in Galleria
- Nuove stazioni
- Mantenimento dell'infrastruttura ferroviaria esistente



Itala, spiaggia


Nizza di Sicilia

Al Terme, stabilimenti termali

Forza D'Agrò, Castello Normanno

Letojanni, Fondaco Parrino

Letojanni, spiaggia

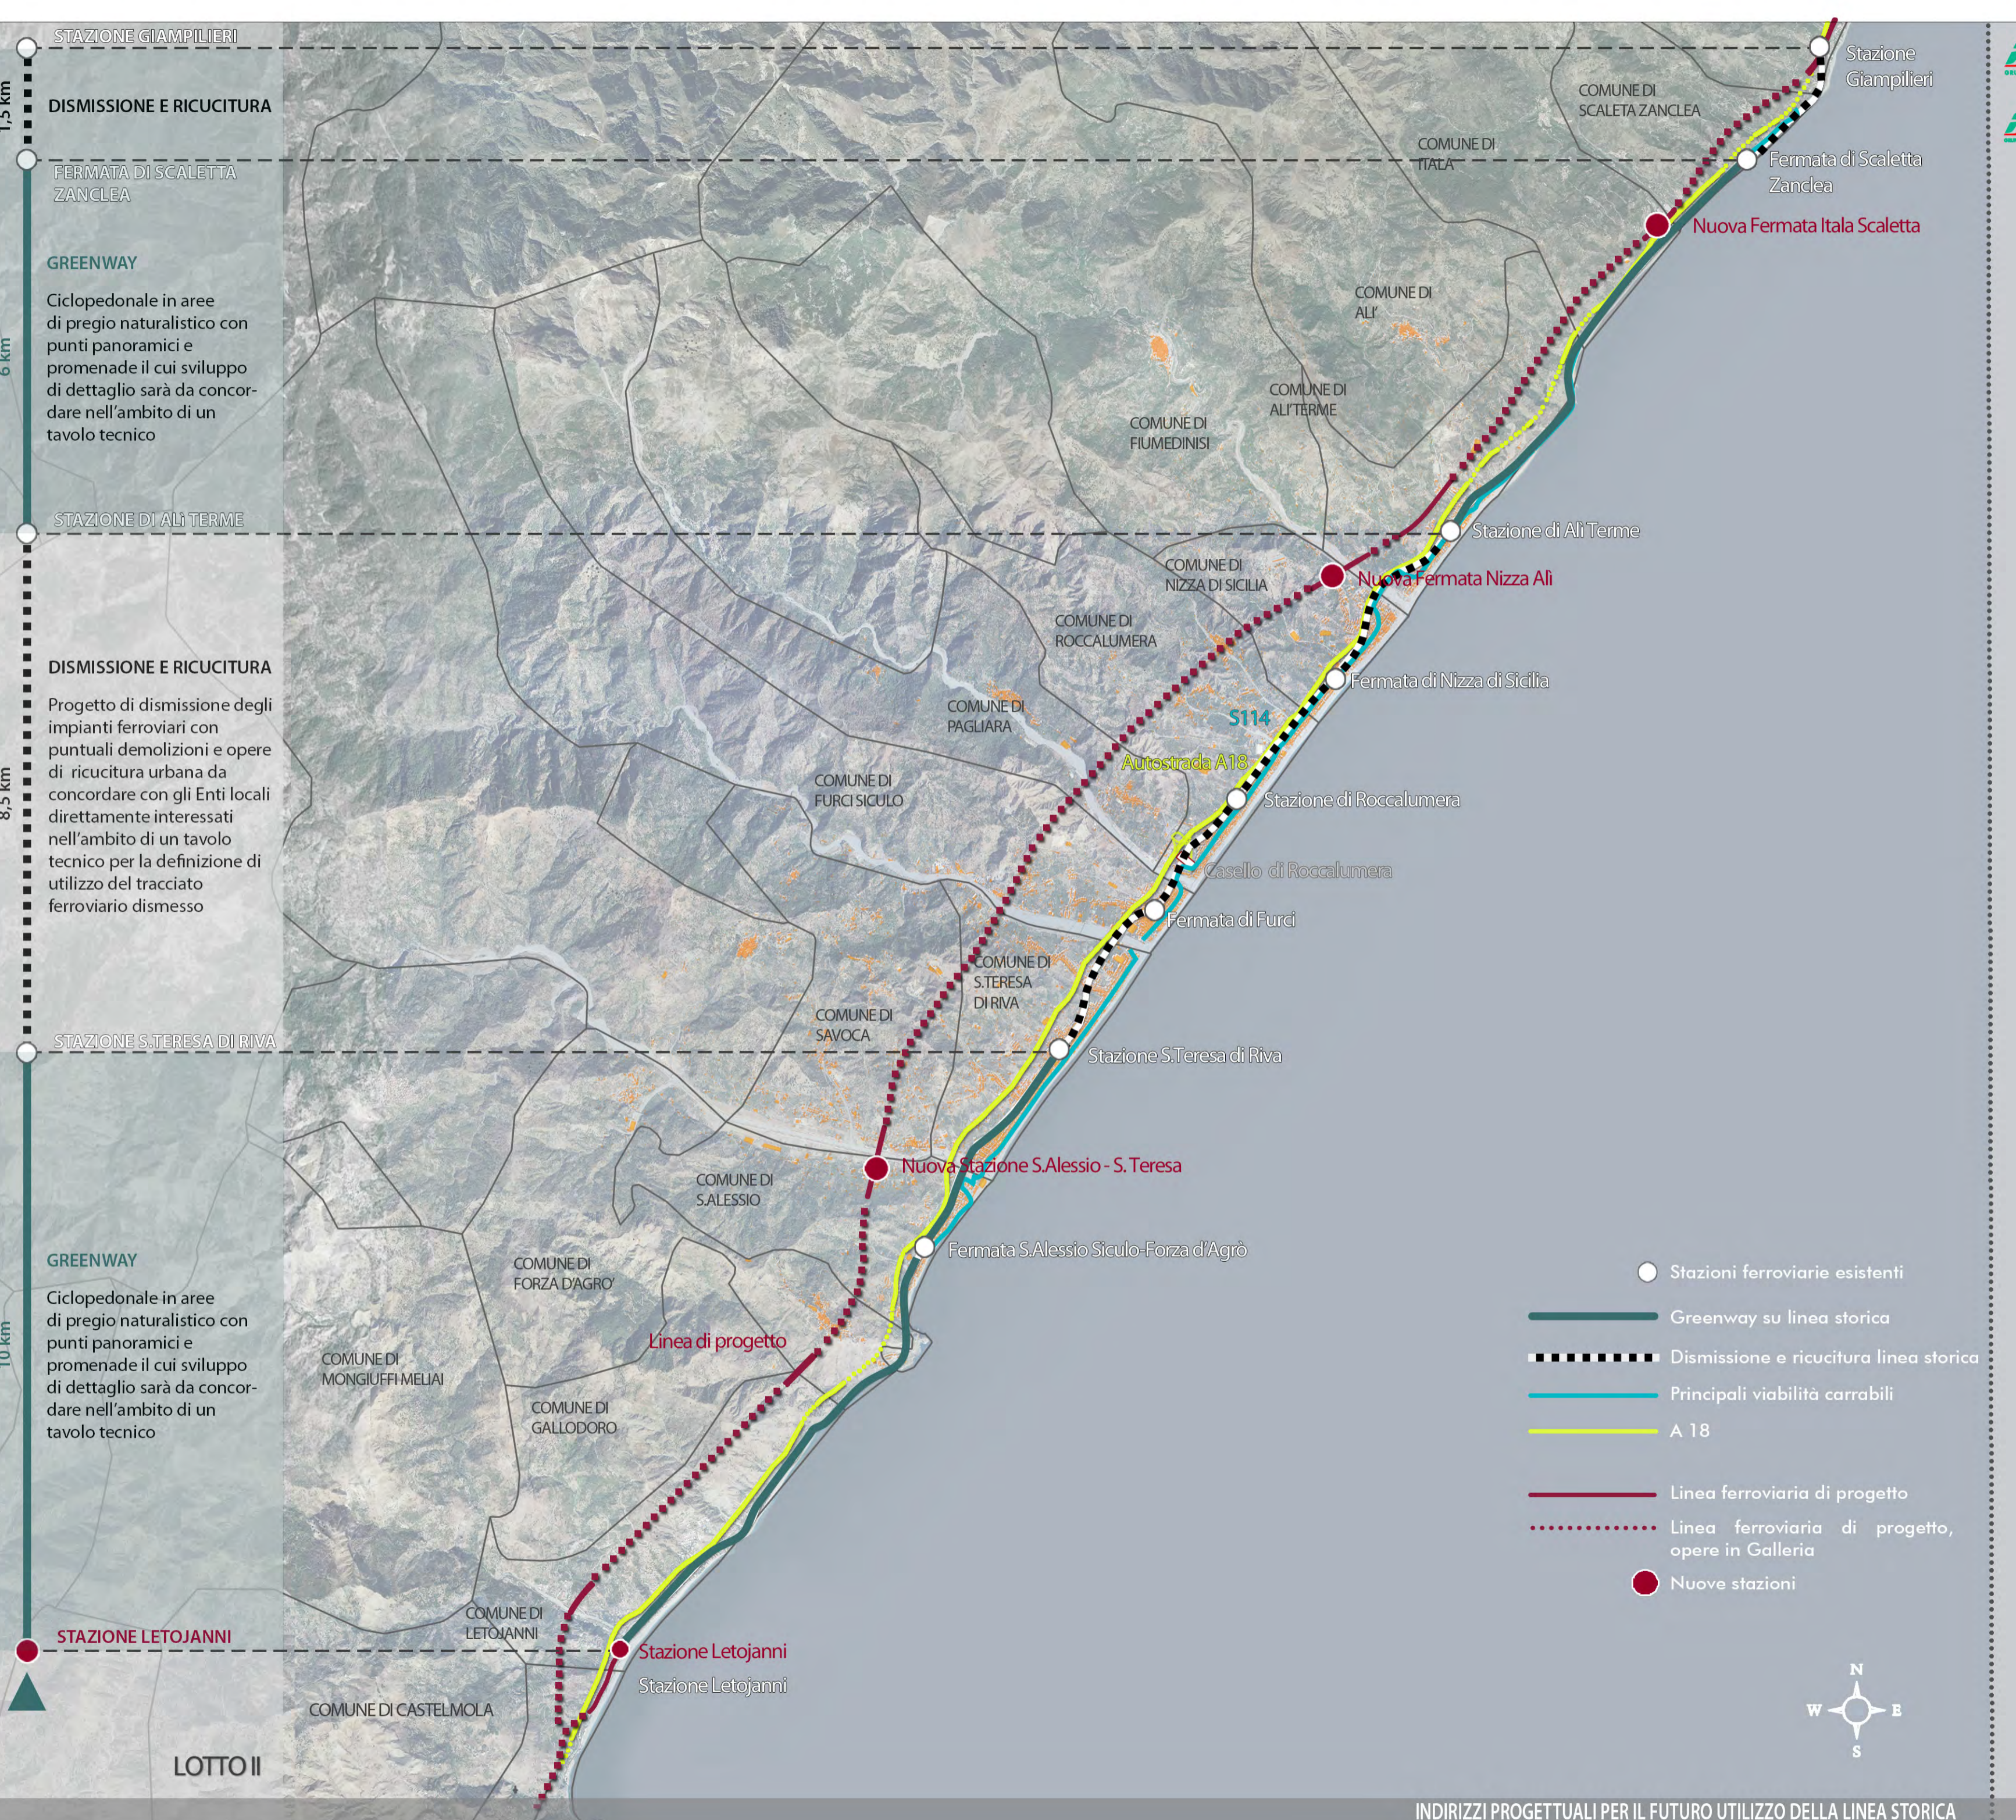

STAZIONE GIAMPILIERI

DISMISSIONE E RICUCITURA

FERMATA DI SCALETTA ZANCLEA

GREENWAY

Ciclopeditonale in aree di pregio naturalistico con punti panoramici e promenade il cui sviluppo di dettaglio sarà da concordare nell'ambito di un tavolo tecnico

STAZIONE DI ALI TERME

DISMISSIONE E RICUCITURA

Progetto di dismissione degli impianti ferroviari con puntuali demolizioni e opere di ricucitura urbana da concordare con gli Enti locali direttamente interessati nell'ambito di un tavolo tecnico per la definizione di utilizzo del tracciato ferroviario dismesso

STAZIONE S. TERESA DI RIVA

GREENWAY



Ciclopeditonale in aree di pregio naturalistico con punti panoramici e promenade il cui sviluppo di dettaglio sarà da concordare nell'ambito di un tavolo tecnico

STAZIONE LETOJANNI


LOTTO II

- Stazioni ferroviarie esistenti
- Greenway su linea storica
- Dismissione e ricucitura linea storica
- Principali viabilità carrabili
- A 18
- Linea ferroviaria di progetto
- Linea ferroviaria di progetto, opere in Galleria
- Nuove stazioni





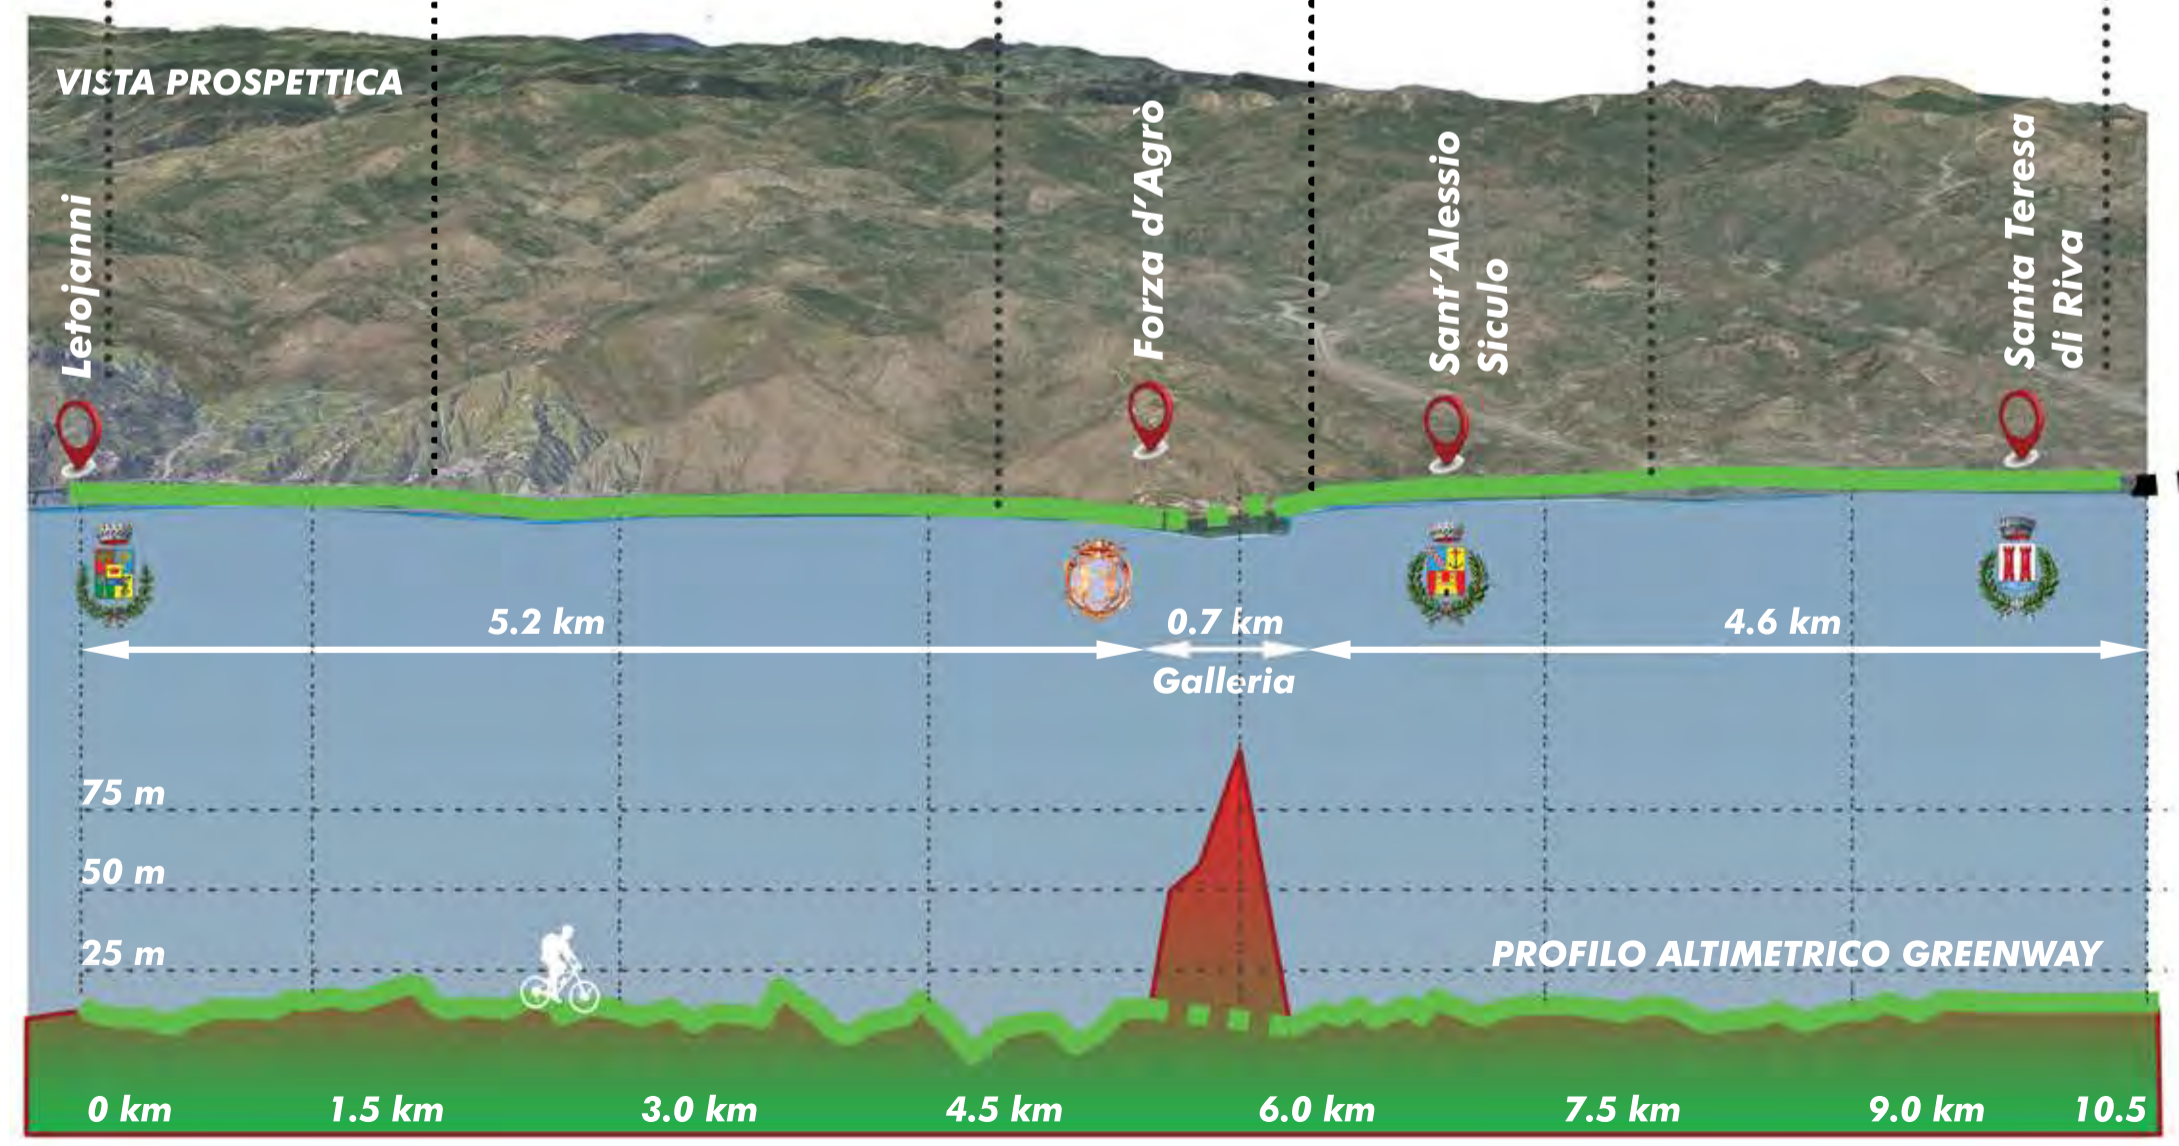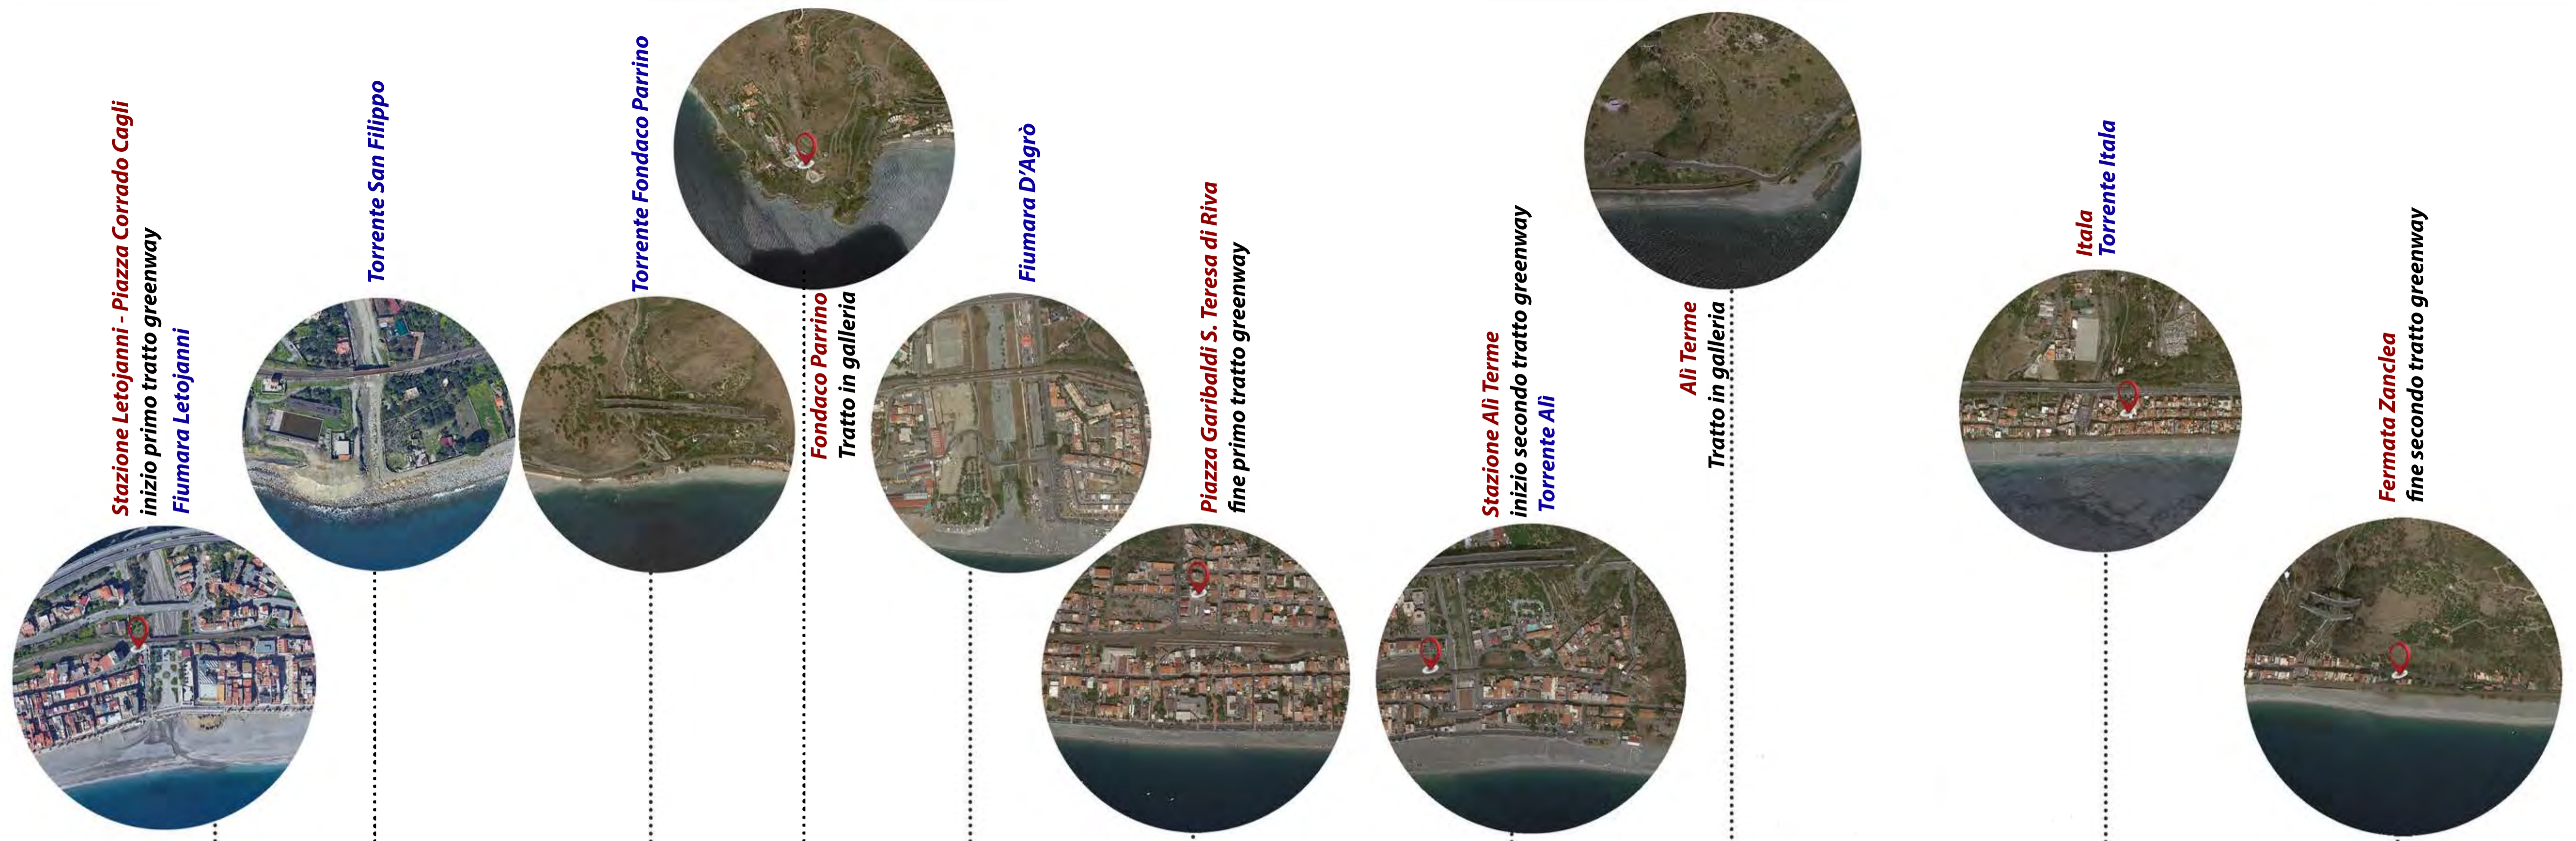






GREENWAY da Stazione Letojanni a S. Teresa di Riva

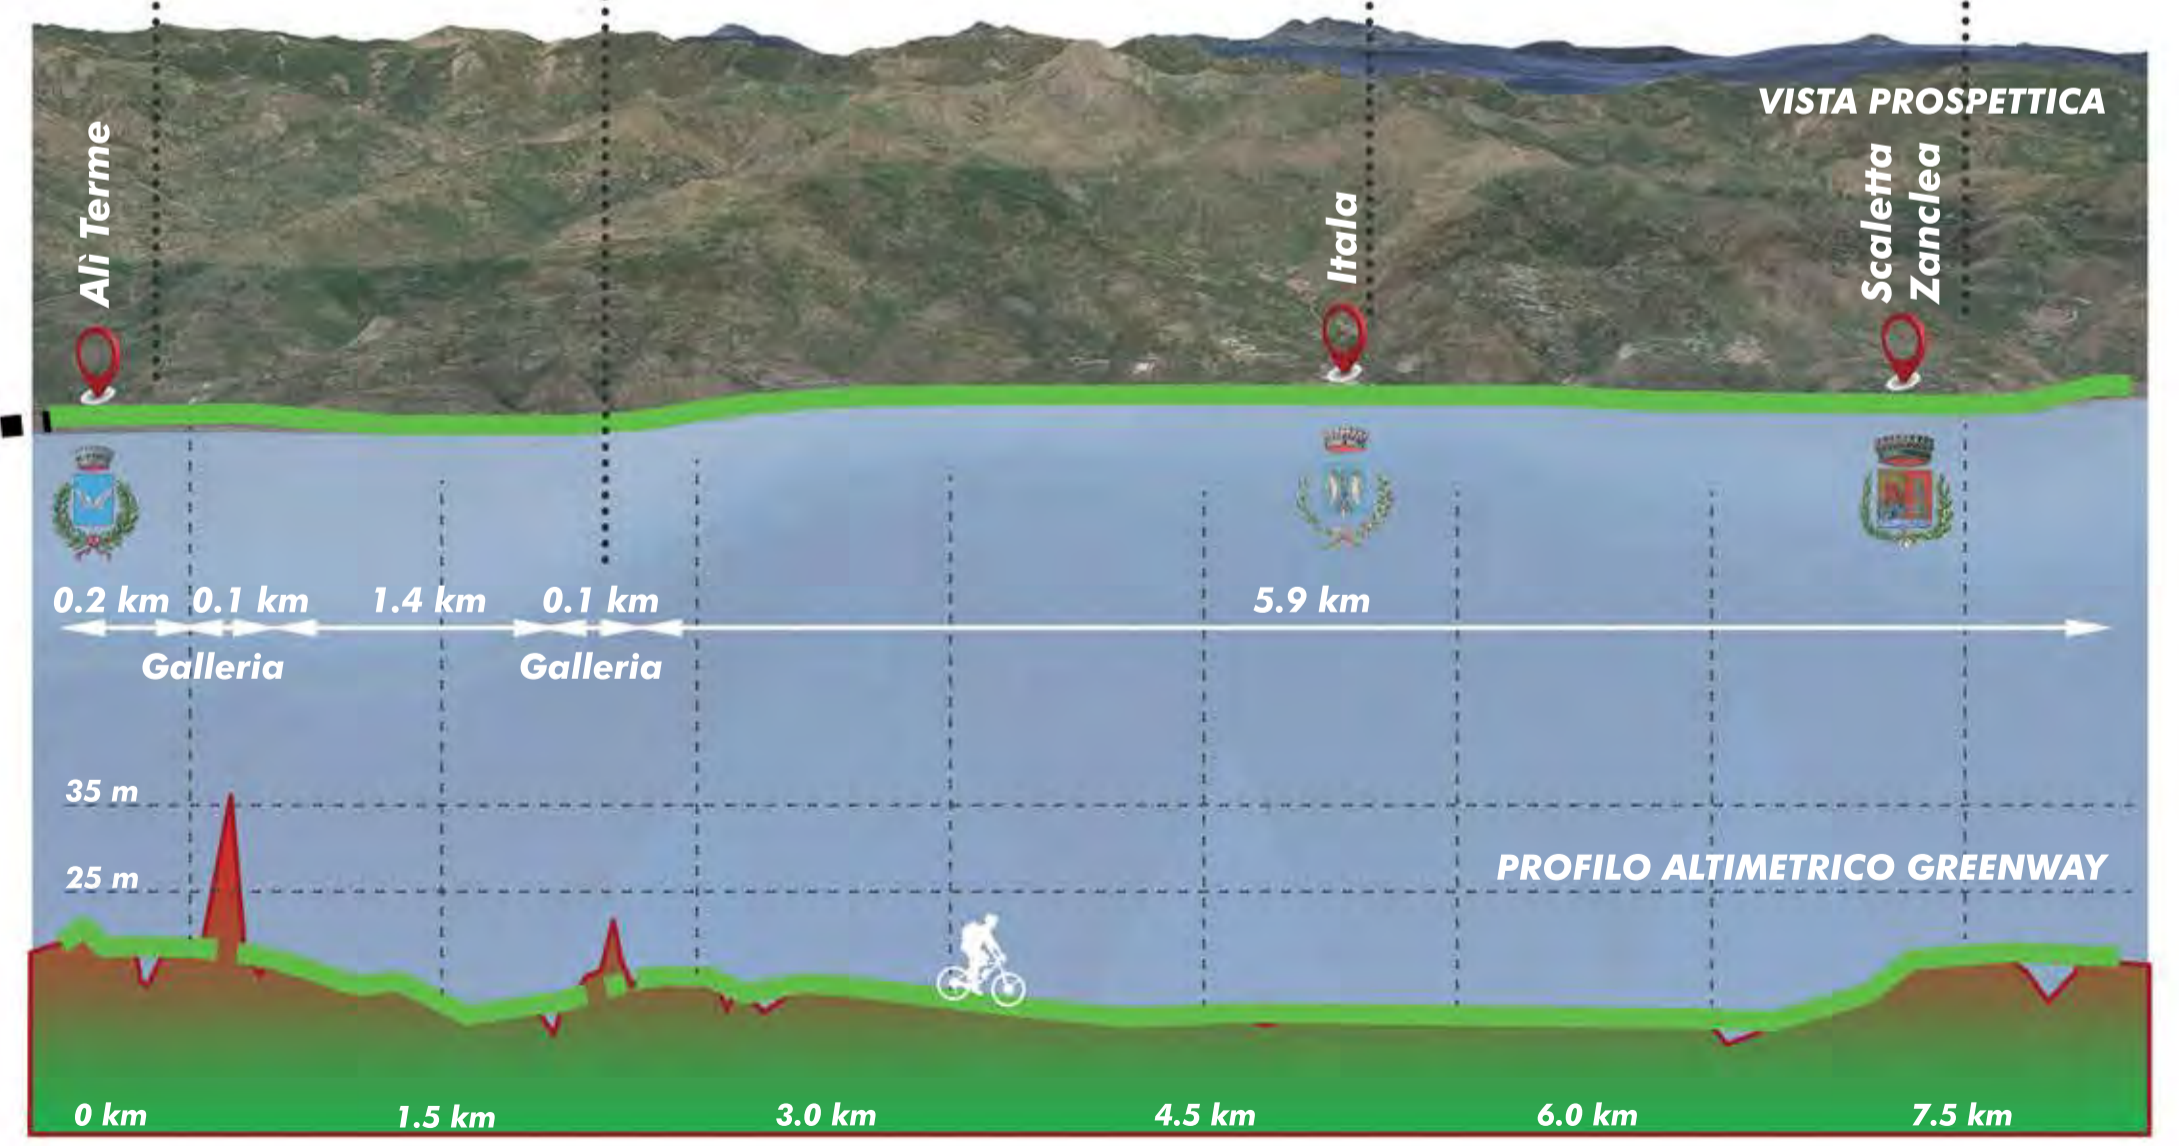

GREENWAY TRATTO II da Stazione di Ali Terme a Fermata Scaletta Zanclea

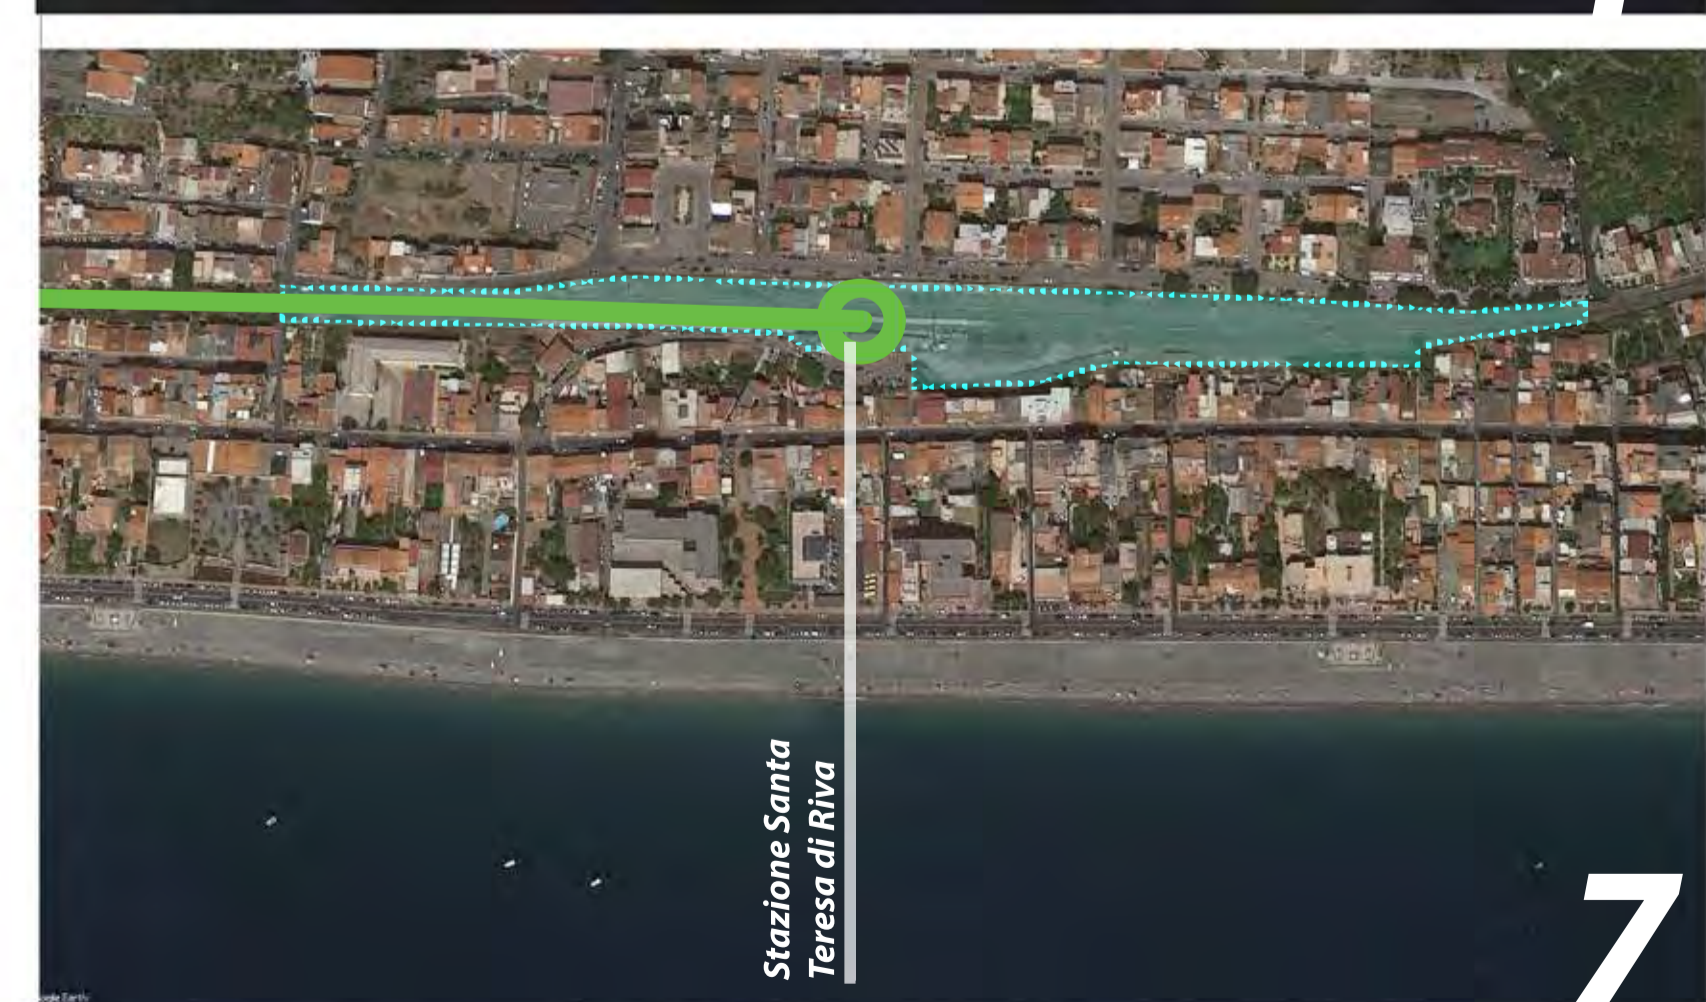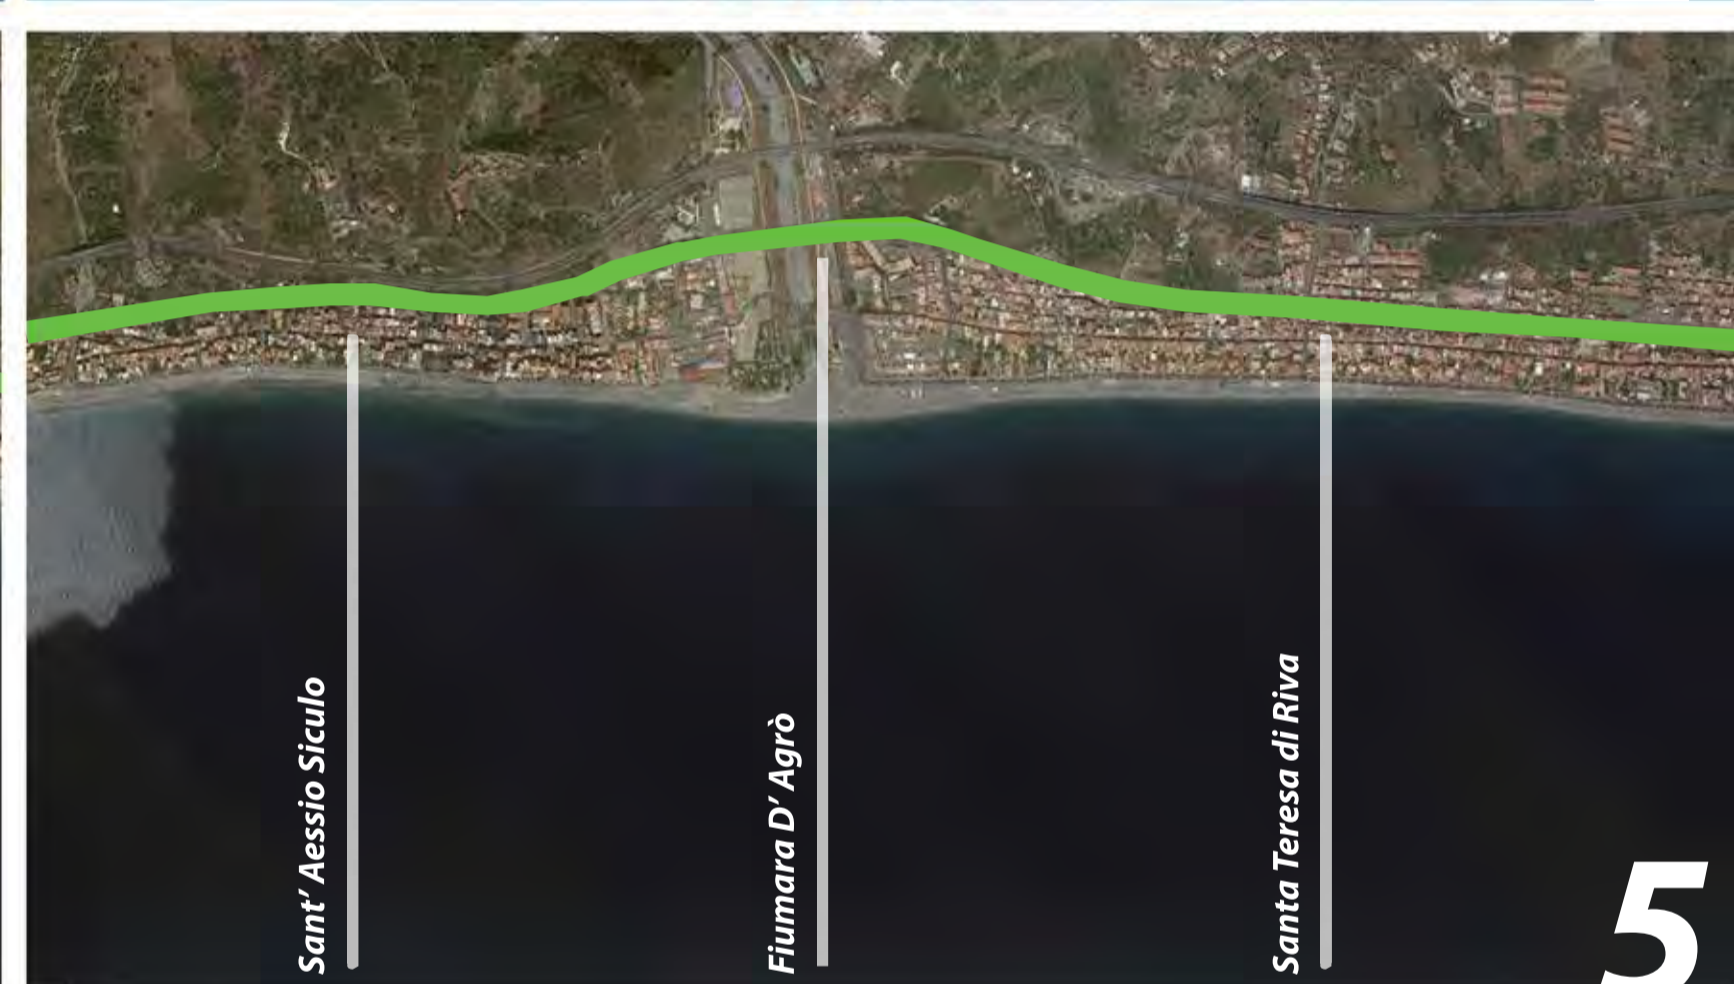

GREENWAY da Stazione Letojanni a S. Teresa di Riva

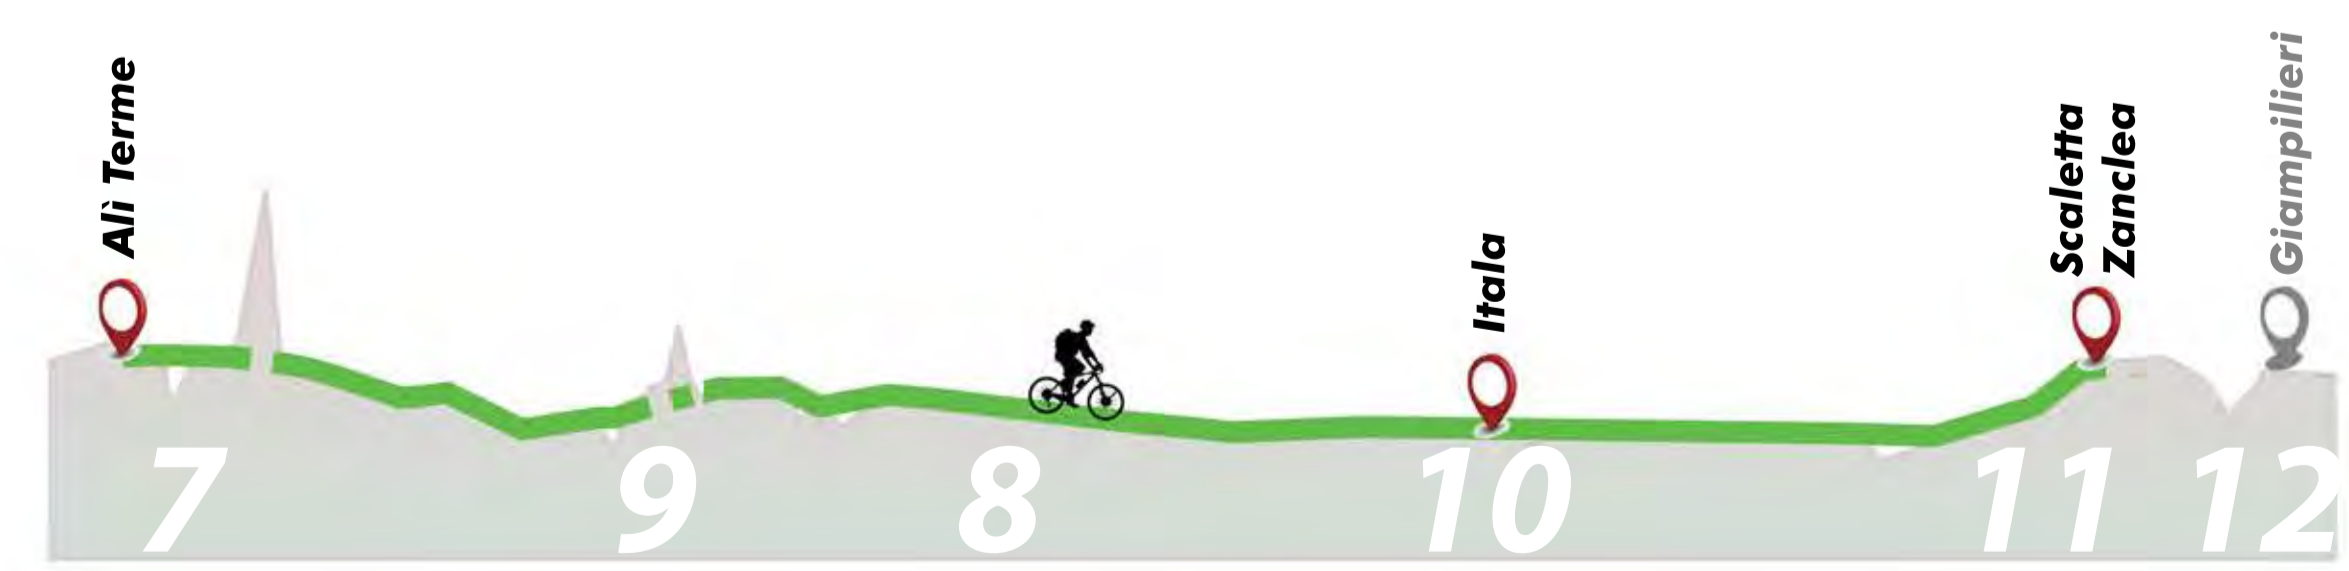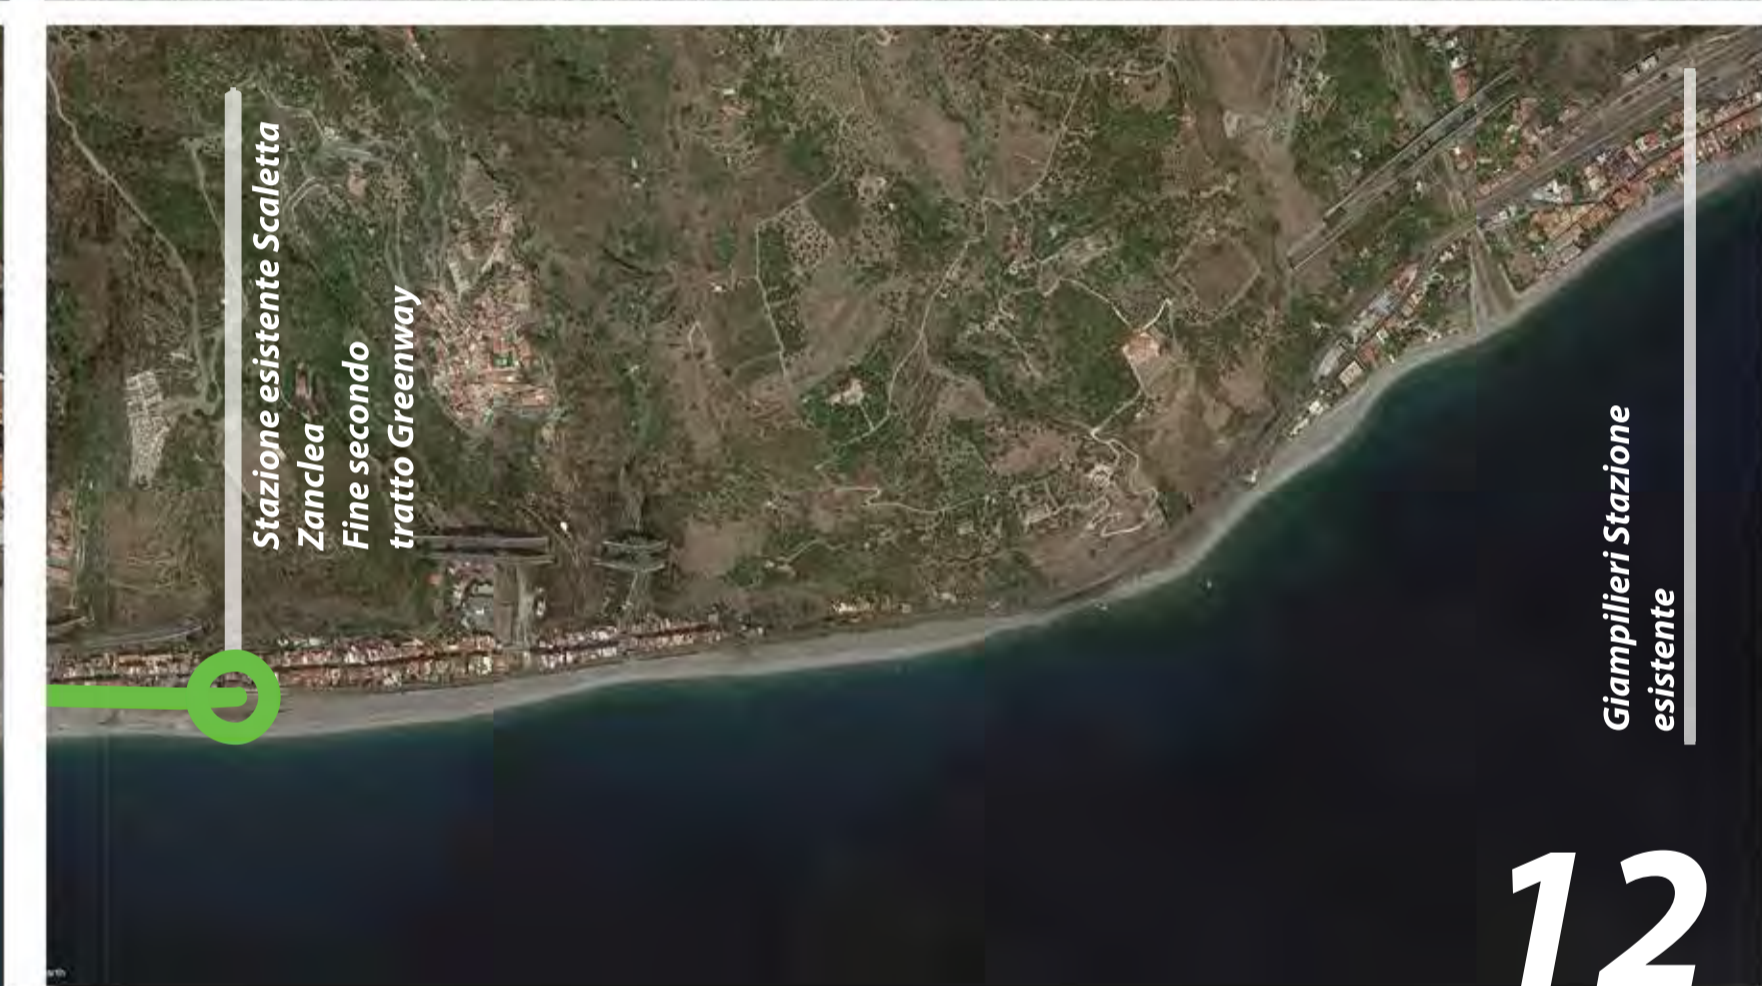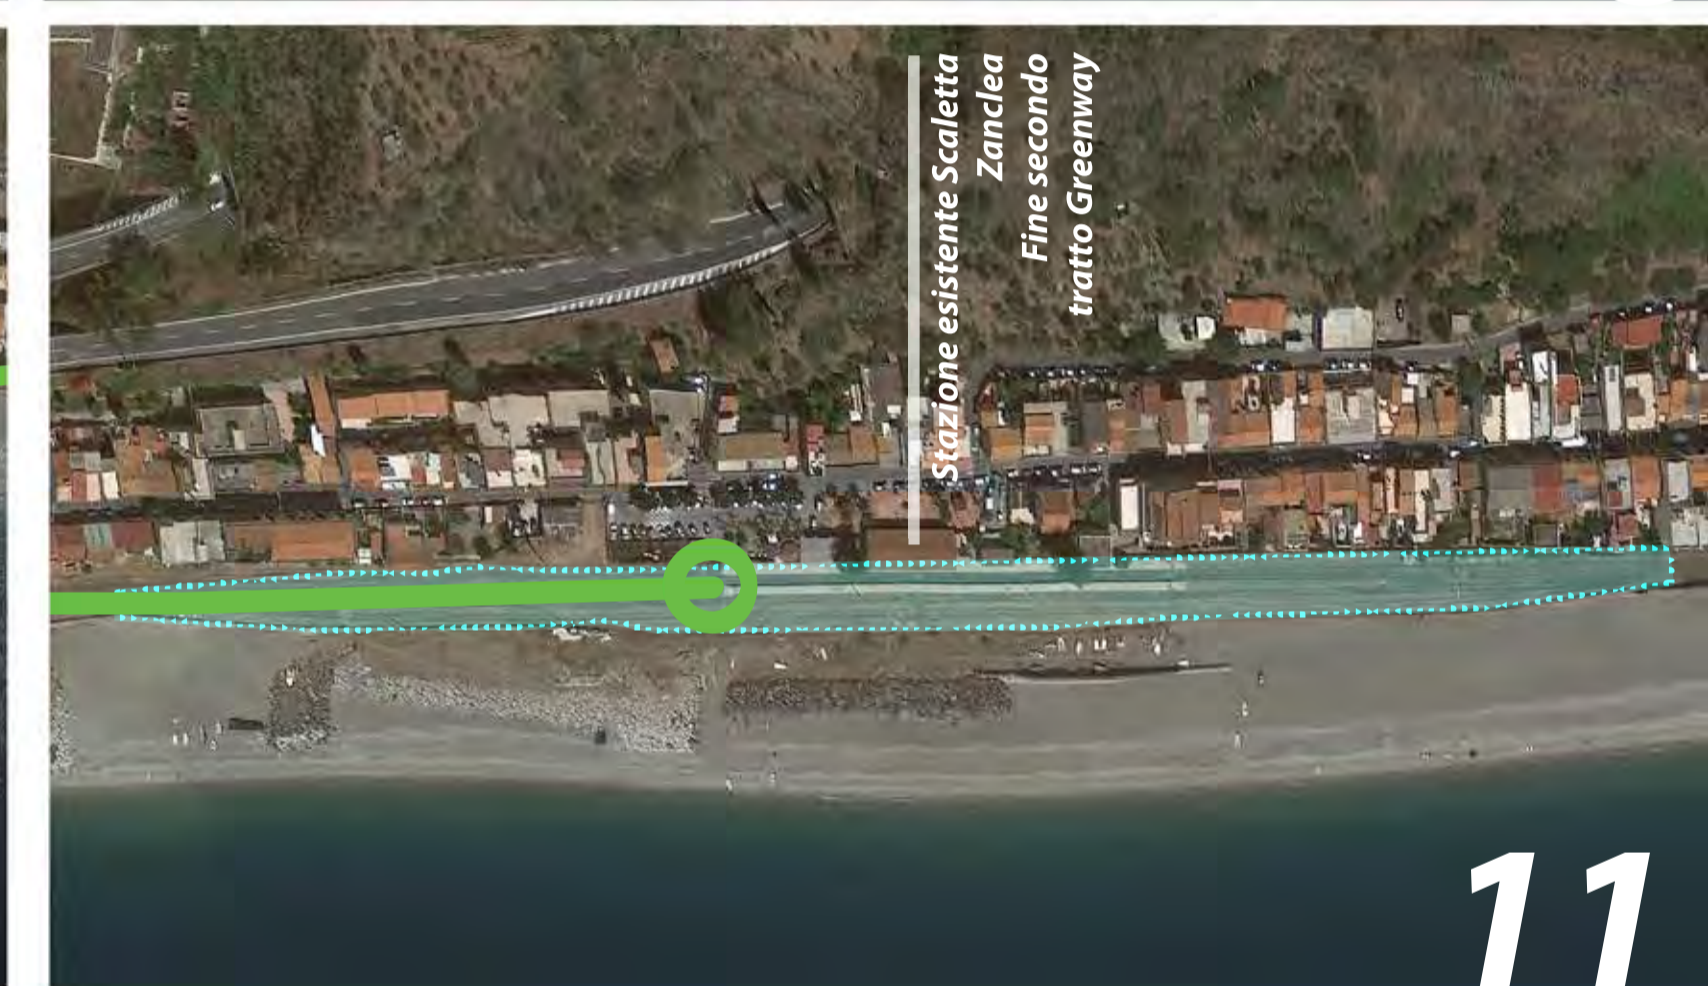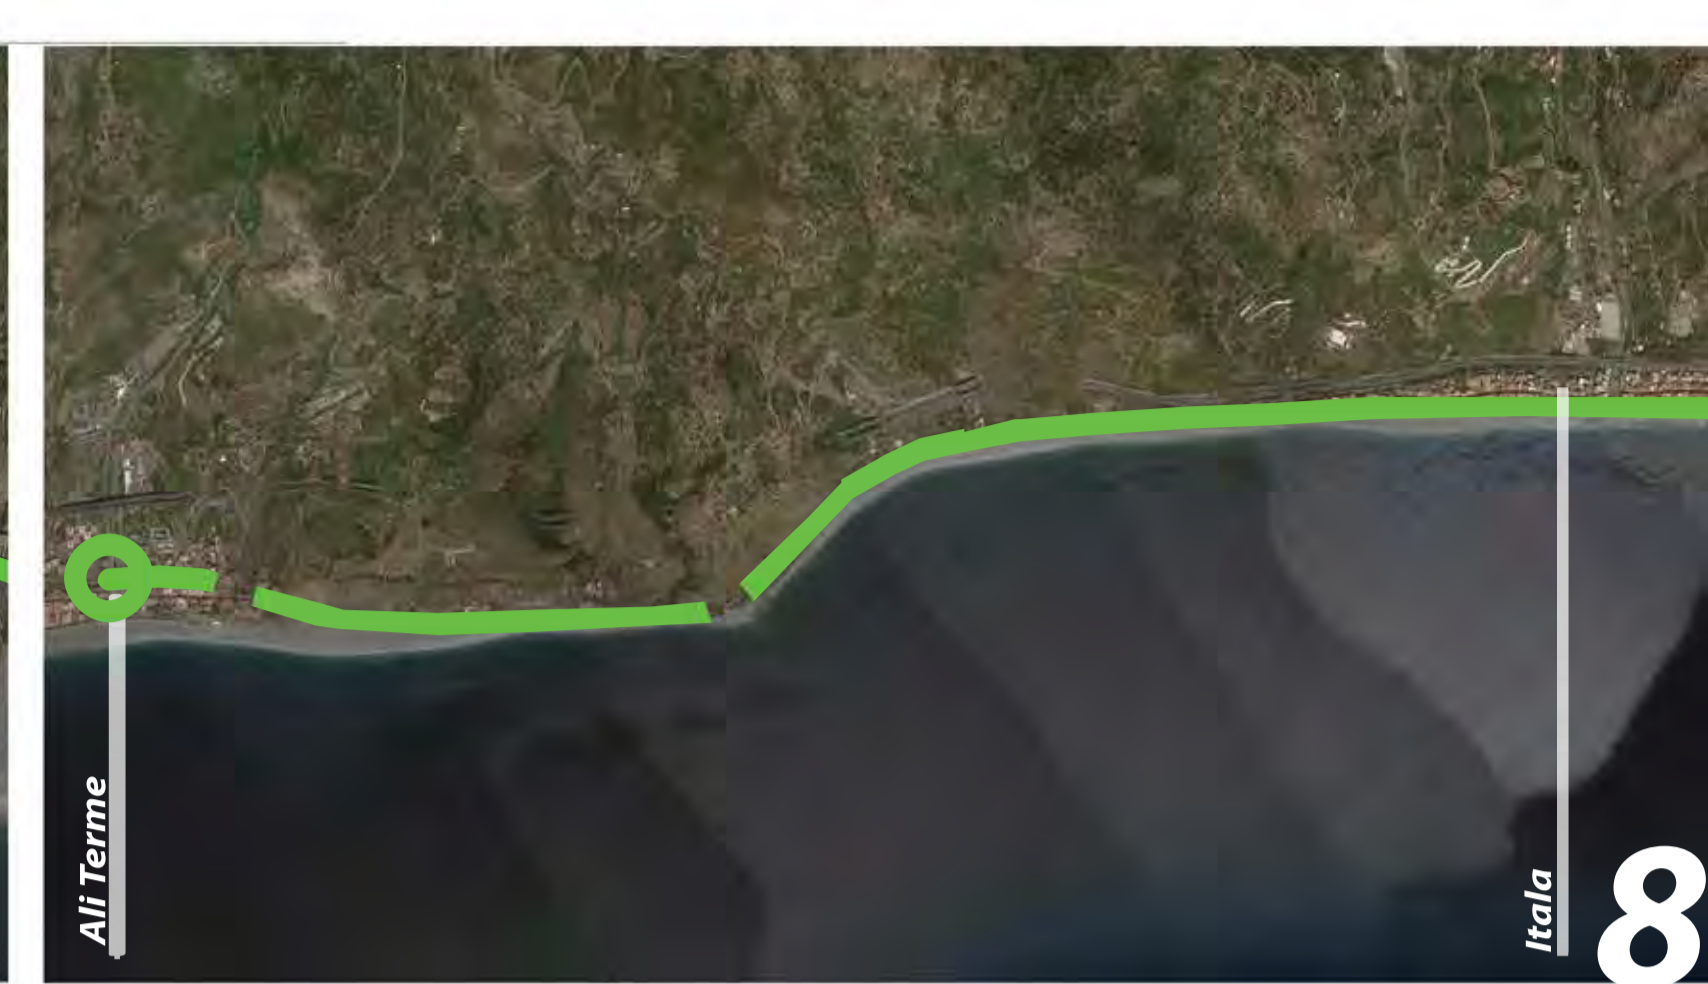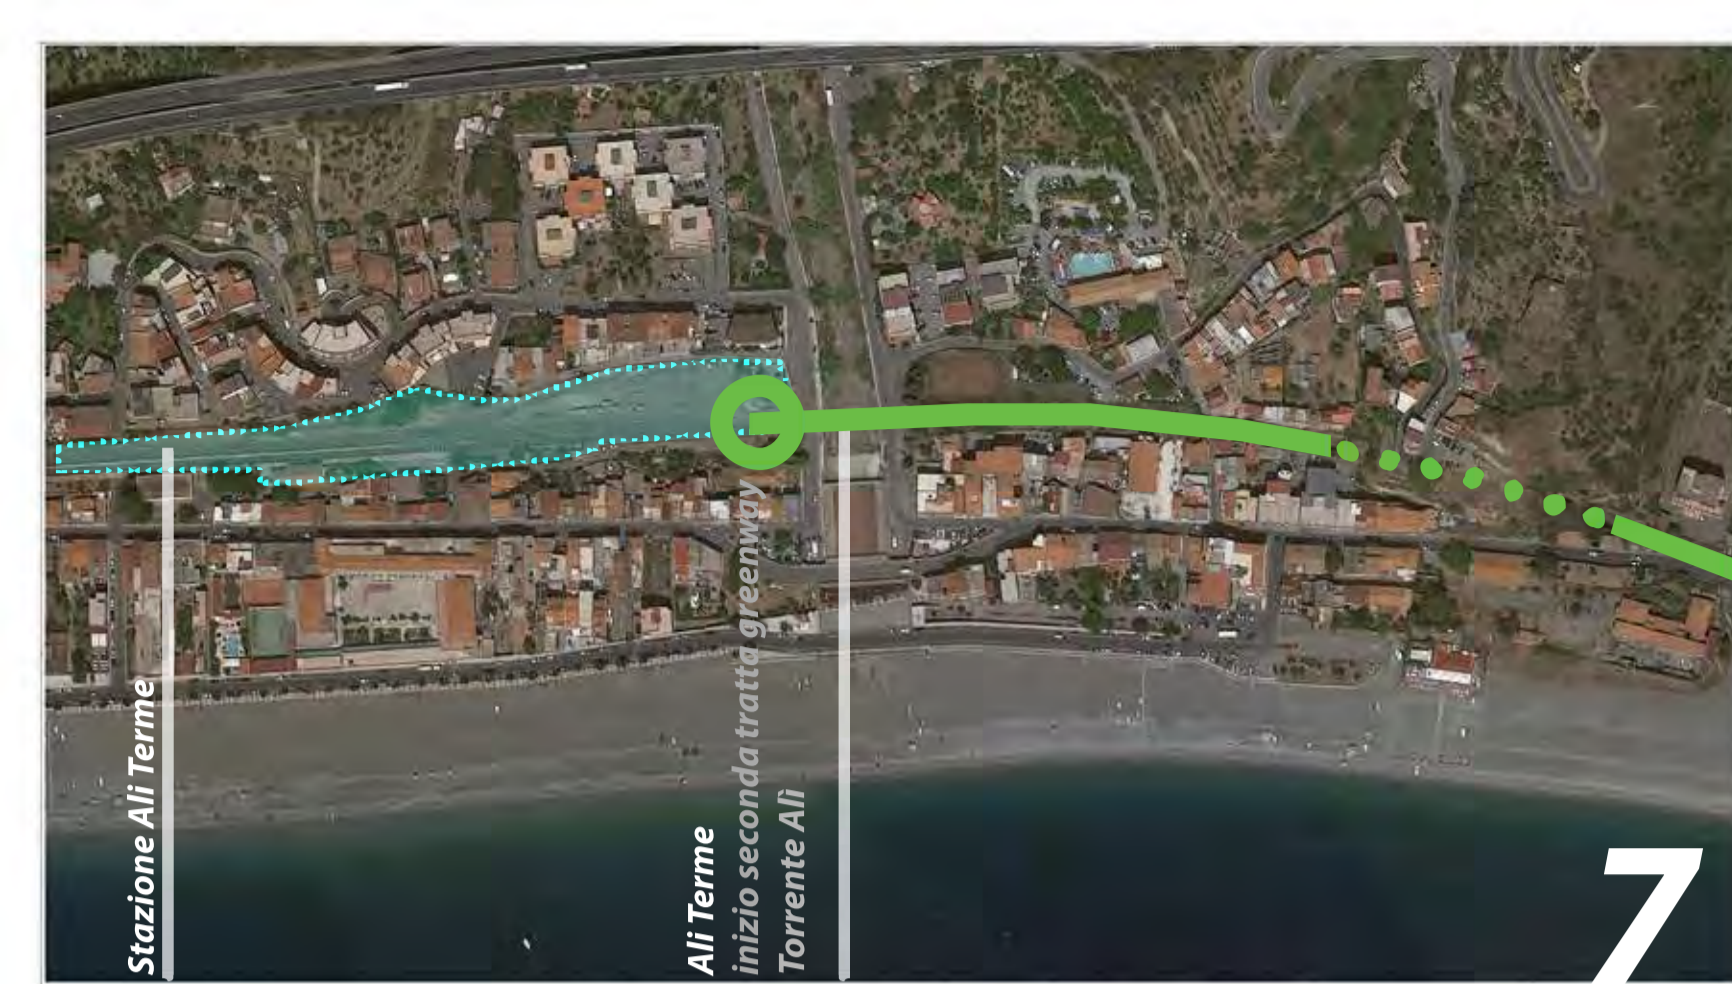

**GREENWAY TRATTO II da Stazione di Ali Terme a Fermata Scaletta Zanclea**