

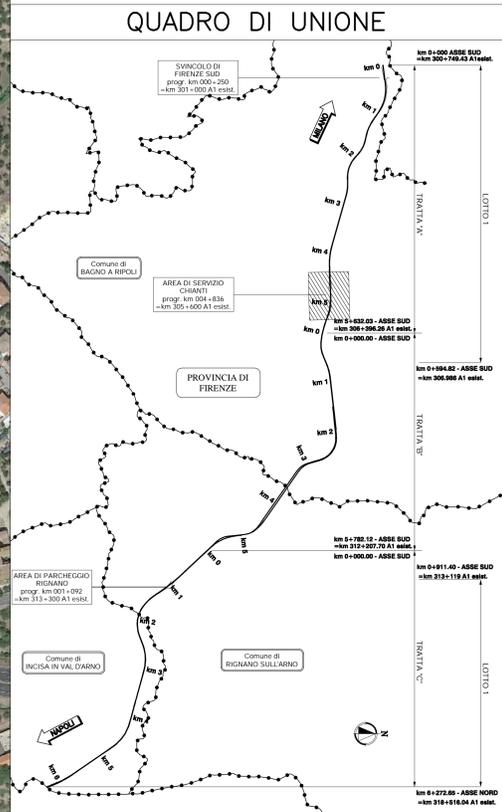


Progetto definitivo 2011

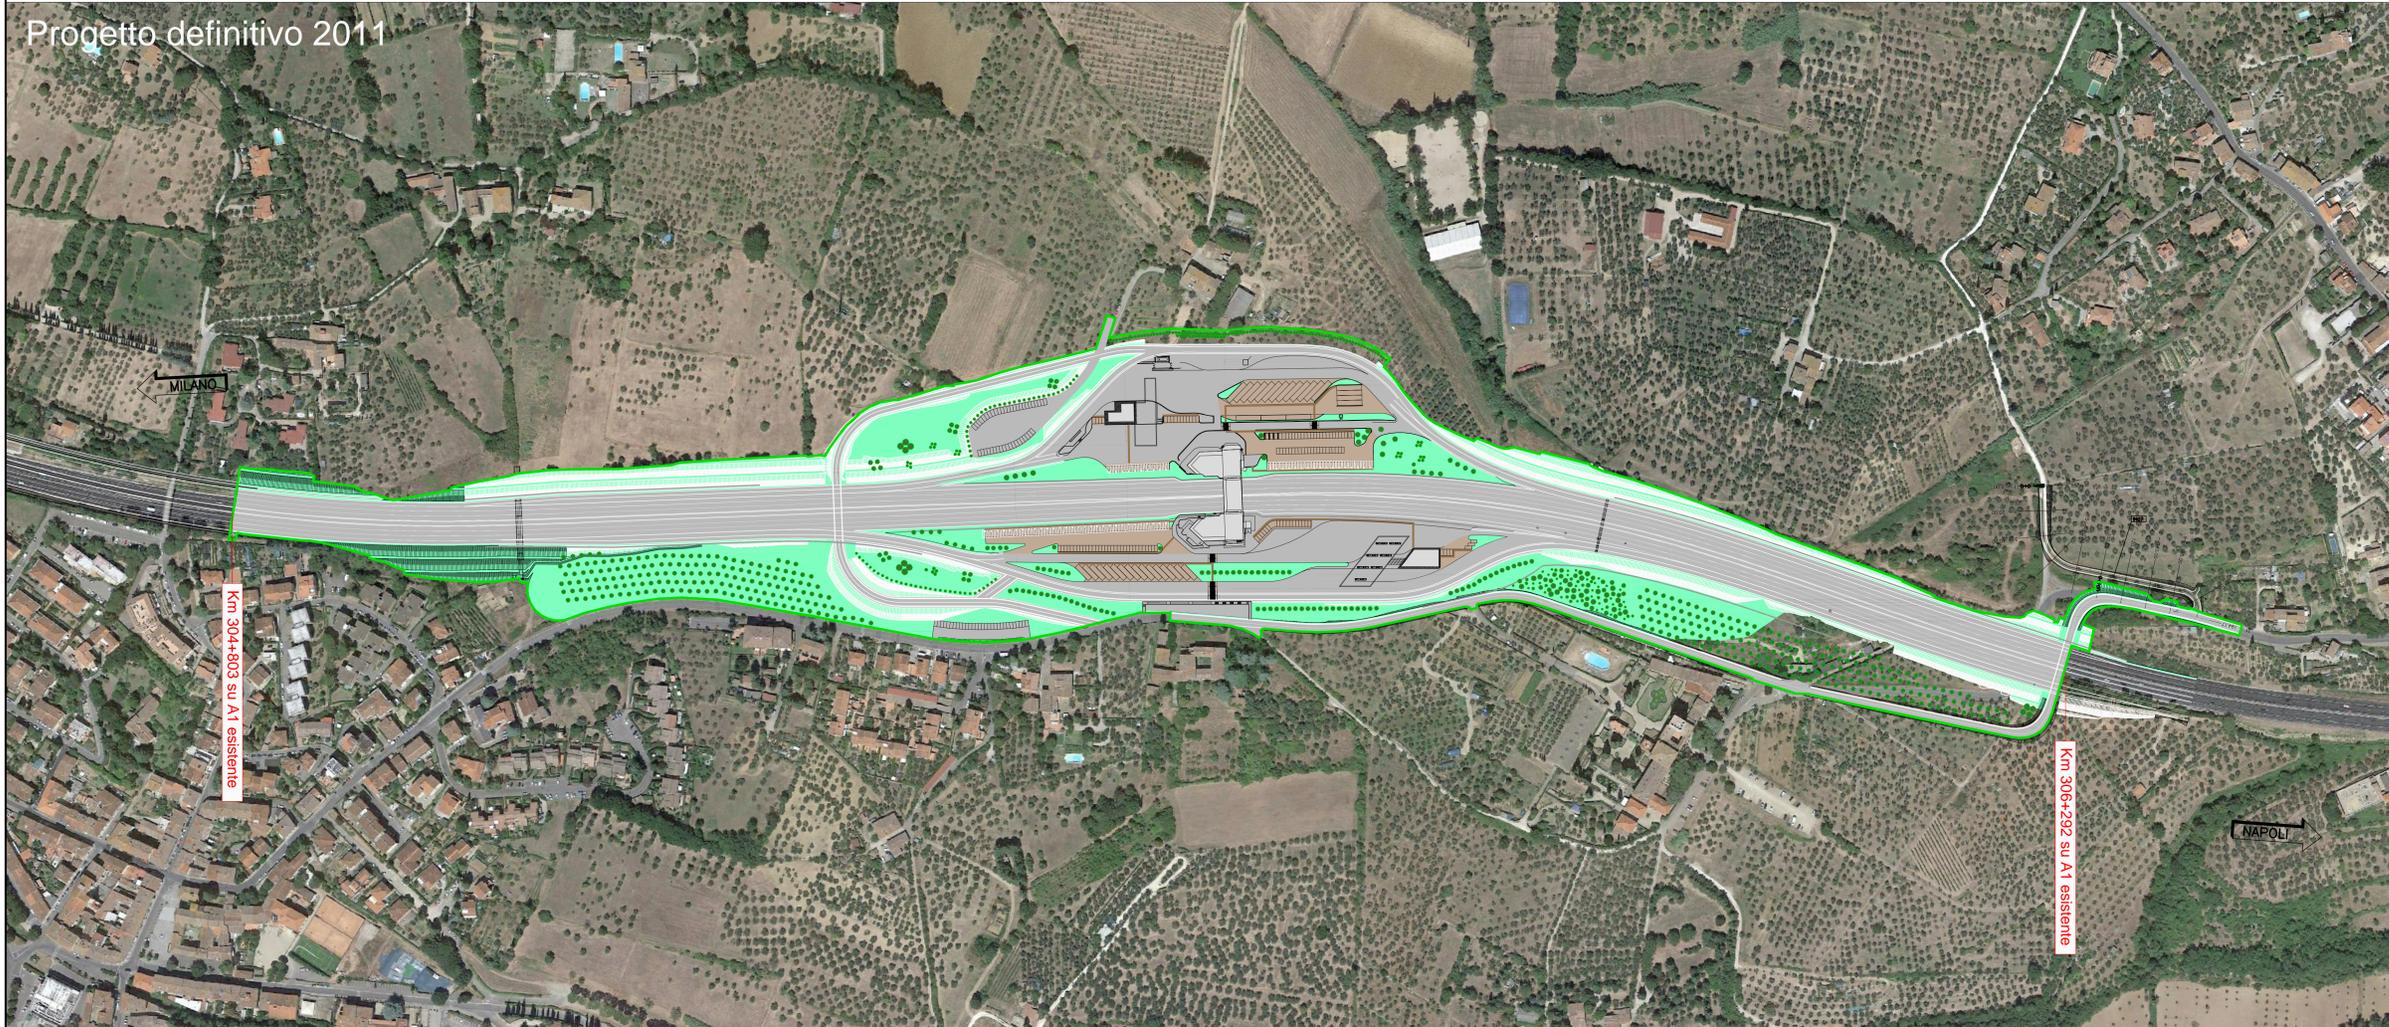

— LIMITE AREA DI SERVIZIO PD PER CDS 2011  
 — LIMITE AREA DI SERVIZIO PD PER CDS 2019

Progetto definitivo 2019

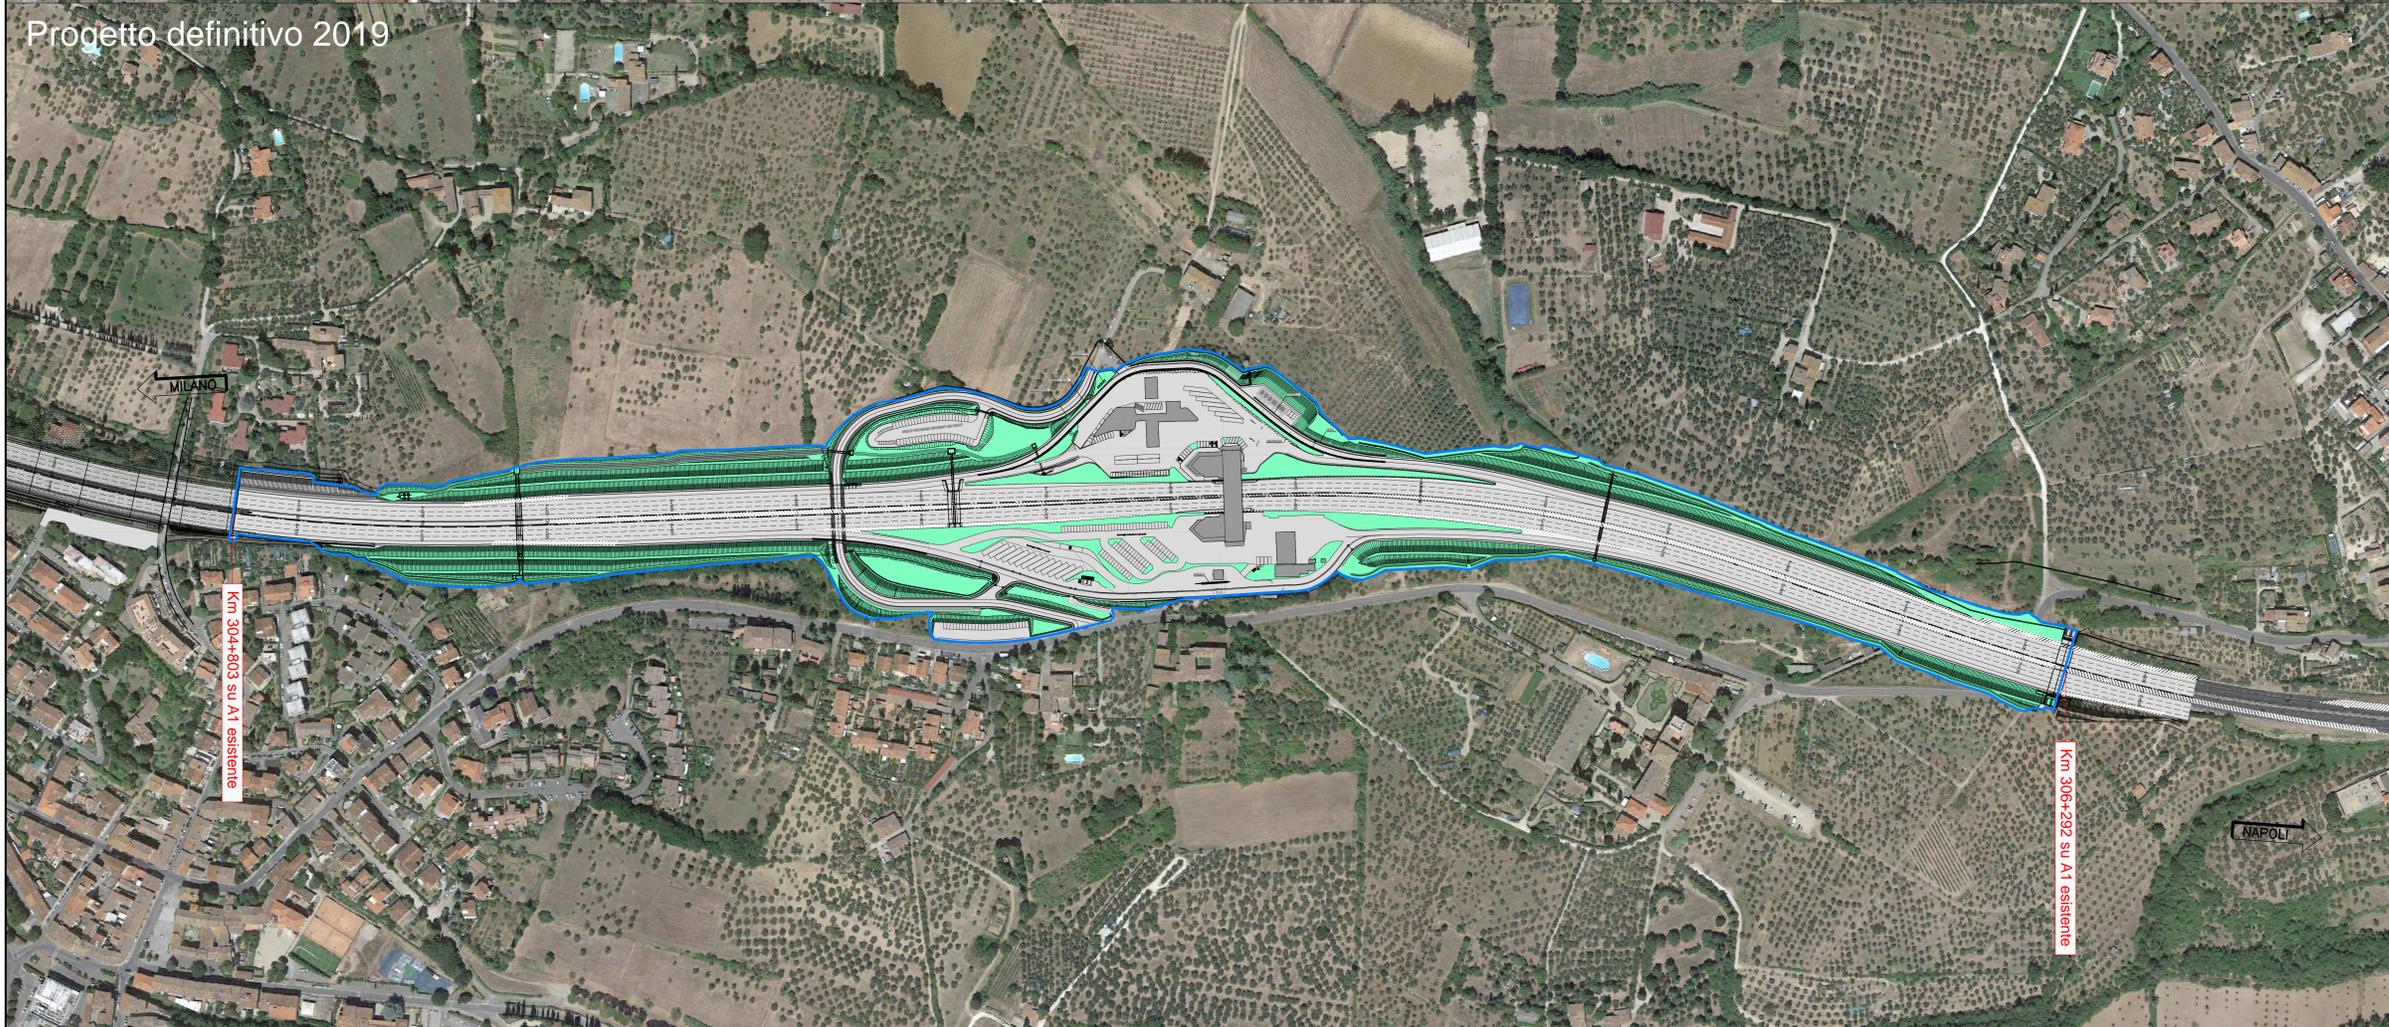

**autostrade** // per l'italia

**AUTOSTRADA (A1) : MILANO - NAPOLI**

AMPLIAMENTO ALLA TERZA CORSIA  
 BARBERINO DI MUGELLO - INCISA VALDARNO  
 TRATTO : FIRENZE SUD - INCISA VALDARNO

LOTTO "1"

PROGETTO DEFINITIVO  
 A1 - AREA DI SERVIZIO CHIANTI  
 DOCUMENTAZIONE GENERALE

PLANIMETRIA DI PROGETTO 2011 / 2019  
 SU ORTOFOTOCARTA

<p><b>IL PROGETTISTA SPECIALISTICO</b>                  Ing. Davide Canali                  Ord. Ing. Milano n. 31033                  RESPONSABILE AMBIENTE</p>	<p><b>IL RESPONSABILE INTEGRAZIONE PRESTAZIONI SPECIALISTICO</b>                  Ing. Marcello Del Bianco                  Ord. Ingg. Milano n. A22840                  CAPO COMESEA</p>	<p><b>IL DIRETTORE TECNICO</b>                  Ing. Orlando Mazza                  Ord. Ingg. Pistoia n. 1496                  PROGETTAZIONE NUOVE OPERE AUTOSTRADALI</p>
--	---	--

<p>INFORMATICO PROGETTO                  Codice Commessa: 119985LL01PDASGEN0000000000DAMB9001-0</p>	<p>CODICE IDENTIFICATIVO                  Anno: 2011                  Fase: PD                  Tipo: 01                  Data: 2011-01-01</p>	<p>INFORMATICO SUAVIZIO                  Anno: 2011                  Fase: PD                  Tipo: 01                  Data: 2011-01-01</p>	<p>Disegnato:                  Scala: 1:2000</p>
---	--	---	--

<p>PROGETTO MANAGER                  Ing. Marcello Del Bianco                  Ord. Ingg. Milano n. A22840</p>	<p>SUPPLIRO SPECIALISTICO                  Ing. Orlando Mazza                  Ord. Ingg. Pistoia n. 1496</p>	<p>REVISIONE                  0: GIORNO 2019                  1: -                  2: -                  3: -                  4: -</p>
--	---	--

<p>VISTO DEL COMMITTENTE  <b>autostrade</b> // per l'italia                  IL RESPONSABILE ONERI DEL PROCEDIMENTO                  Ing. Alberto Baldacci</p>	<p>VISTO DEL CONCESSIONARIO                  Ministero delle Infrastrutture e dei Trasporti</p>
--	---

IL PRESENTE DOCUMENTO, NON POTENDO ESSERE COPIATO, RIPRODOTTO, RISTRUTTURATO, RISTRUTTURATO, IN TUTTO O IN PARTE, SENZA IL CONSENSO SCRITTO DELLA SPEA, S.P.A. NON PUO' ESSERE RIPRODOTTO, SPREZZO, TRASMESSO O COMUNICATO IN QUALSIASI MODO. IL PRESENTE DOCUMENTO E' UN DOCUMENTO CONFIDENZIALE. 