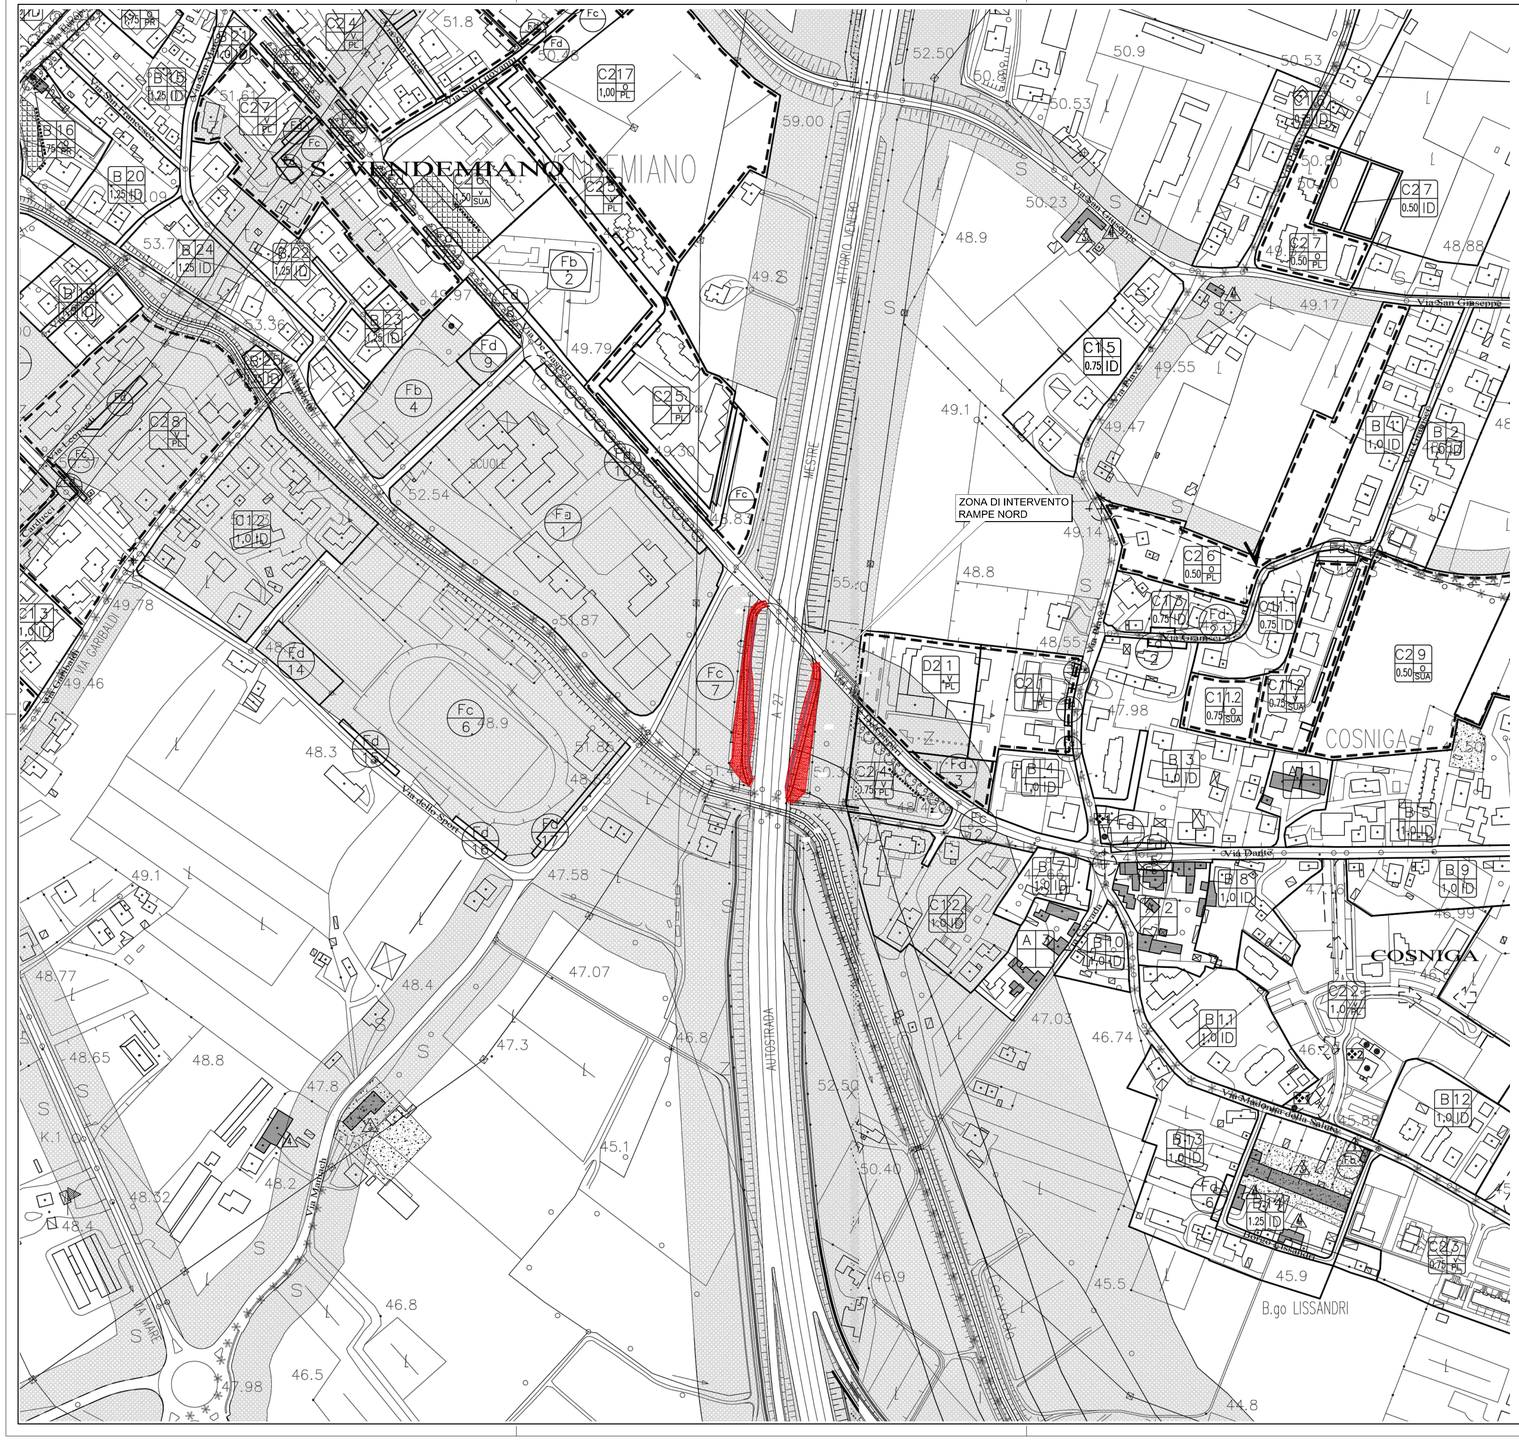

LEGENDA

		rif. articolo NTO
	perimetro zona territoriale omogenea (zto)	10
	tipo di zto (A, B, C1, C2, D1, D2, D3, E4)	
	numero di riferimento tabelle dimensionamento	
	intervento diretto (ID)	
	tipo di SUA (PL, PR, PP)	
	obbligo di SUA (O)	
	SUA vigente (V)	
	indice di densita' edilizia / indice di copertura (%)	
	zto Fa – aree per l'istruzione	
	zto Fb – aree per attrezzature di interesse comune	
	zto Fc – aree attrezzate a parco, per il gioco e lo sport	
	zto Fd – aree per parcheggi	
	numero di riferimento tabelle di dimensionamento	
	perimetro SUA vigente – obbligo SUA	32
	perimetro zone di cui all'art.58 L. 133/2008	
	zone di rispetto e vincolo	25–28
	zone per attrezzature ed impianti di interesse generale	24
	allineamenti	36
	percorsi pedonali / piste ciclabili	7
	piazza pedonale	7
	ambiti vincolati ex lege 1497/1939	37
	immobili vincolati ex lege 1089/1939	37
	edificio con grado di protezione n. e area di pertinenza	12
	attivita' produttiva da confermare (art.126 LR 61/1985)	19
	attivita' produttiva da confermare (art.30 LR 61/1985)	20
	attivita' produttiva da trasferire	21
	edificio in conflitto	33
	accessi attrezzati	
	accessi e connessioni	
	viabilita' di progetto	7
	coni di visuale significativi	36
	filari e viali alberati	36
	distributore di carburante	30
	confine comunale	

ZONA INTERESSATA DALL'INTERVENTO

C.U.P. I41 B 13 00040 000 5

S.p.A. AUTOVIE VENETE
34143 TRIESTE - Via V. Locchi, 19 - tel. 040/3189111
Società soggetta all'attività di direzione e coordinamento da parte di Friulia S.p.A. - Finanziaria Regionale Friuli-Venezia Giulia
CONCESSIONARIA AUTOSTRADE
A4 VENEZIA - TRIESTE
A23 PALMANOVA - UDINE
A28 PORTOGRUARO - CONEGLIANO
A34 - VILLESSE - GORIZIA
A57 - TANGENZIALE DI MESTRE

REALIZZAZIONE DI RAMPE DI SERVIZIO SULL'AUTOSTRADA A27 IN PROSSIMITA' DELLA SUA INTERCONNESSIONE CON L'AUTOSTRADA A28

STRALCIO PROGETTO ESECUTIVO PER LA RICHIESTA DI VALUTAZIONE PRELIMINARE Art. 6, c.9 D. Lgs 152/2006

PARTE GENERALE
Documentazione urbanistica
Estratto P.I. Comune di San Vendemiano

1:2.000

TEMATICA **A**
N. ALLEGATO e SUB.ALL. **04.01 .0.0**

REV.	DATA	DESCRIZIONE	REDATTO	VERIFICATO	APPROVATO
3					
2					
1					
0	31.05.2019	PRIMA EMISSIONE	MB	SD	EP

COORDINAMENTO E PROGETTAZIONE GENERALE:
S.p.A. AUTOVIE VENETE
dott. ing. Stefano DI SANTOLO

IL CAPO COMMESSA
dott. ing. Edoardo PELLA

PROGETTAZIONE SPECIALISTICA:

DIREZIONE TECNICA:
dott. ing. Enrico BAZZINI

IL RESPONSABILE UNICO DEL PROCEDIMENTO:
dott. ing. Enrico BAZZINI

NOME FILE:
A41-1107A04001000.dwg
A41-1107A04010000.pdf

DATA PROGETTO: 30.08.2011

CODICE MACRO	ANNO	N.PROGETTO	REVISIONE
21B20G	11	07	0