



PLANIMETRIA SU FOTO AEREA Stato di fatto scala 1:1.000




PLANIMETRIA SU FOTO AEREA Stato di progetto scala 1:1.000

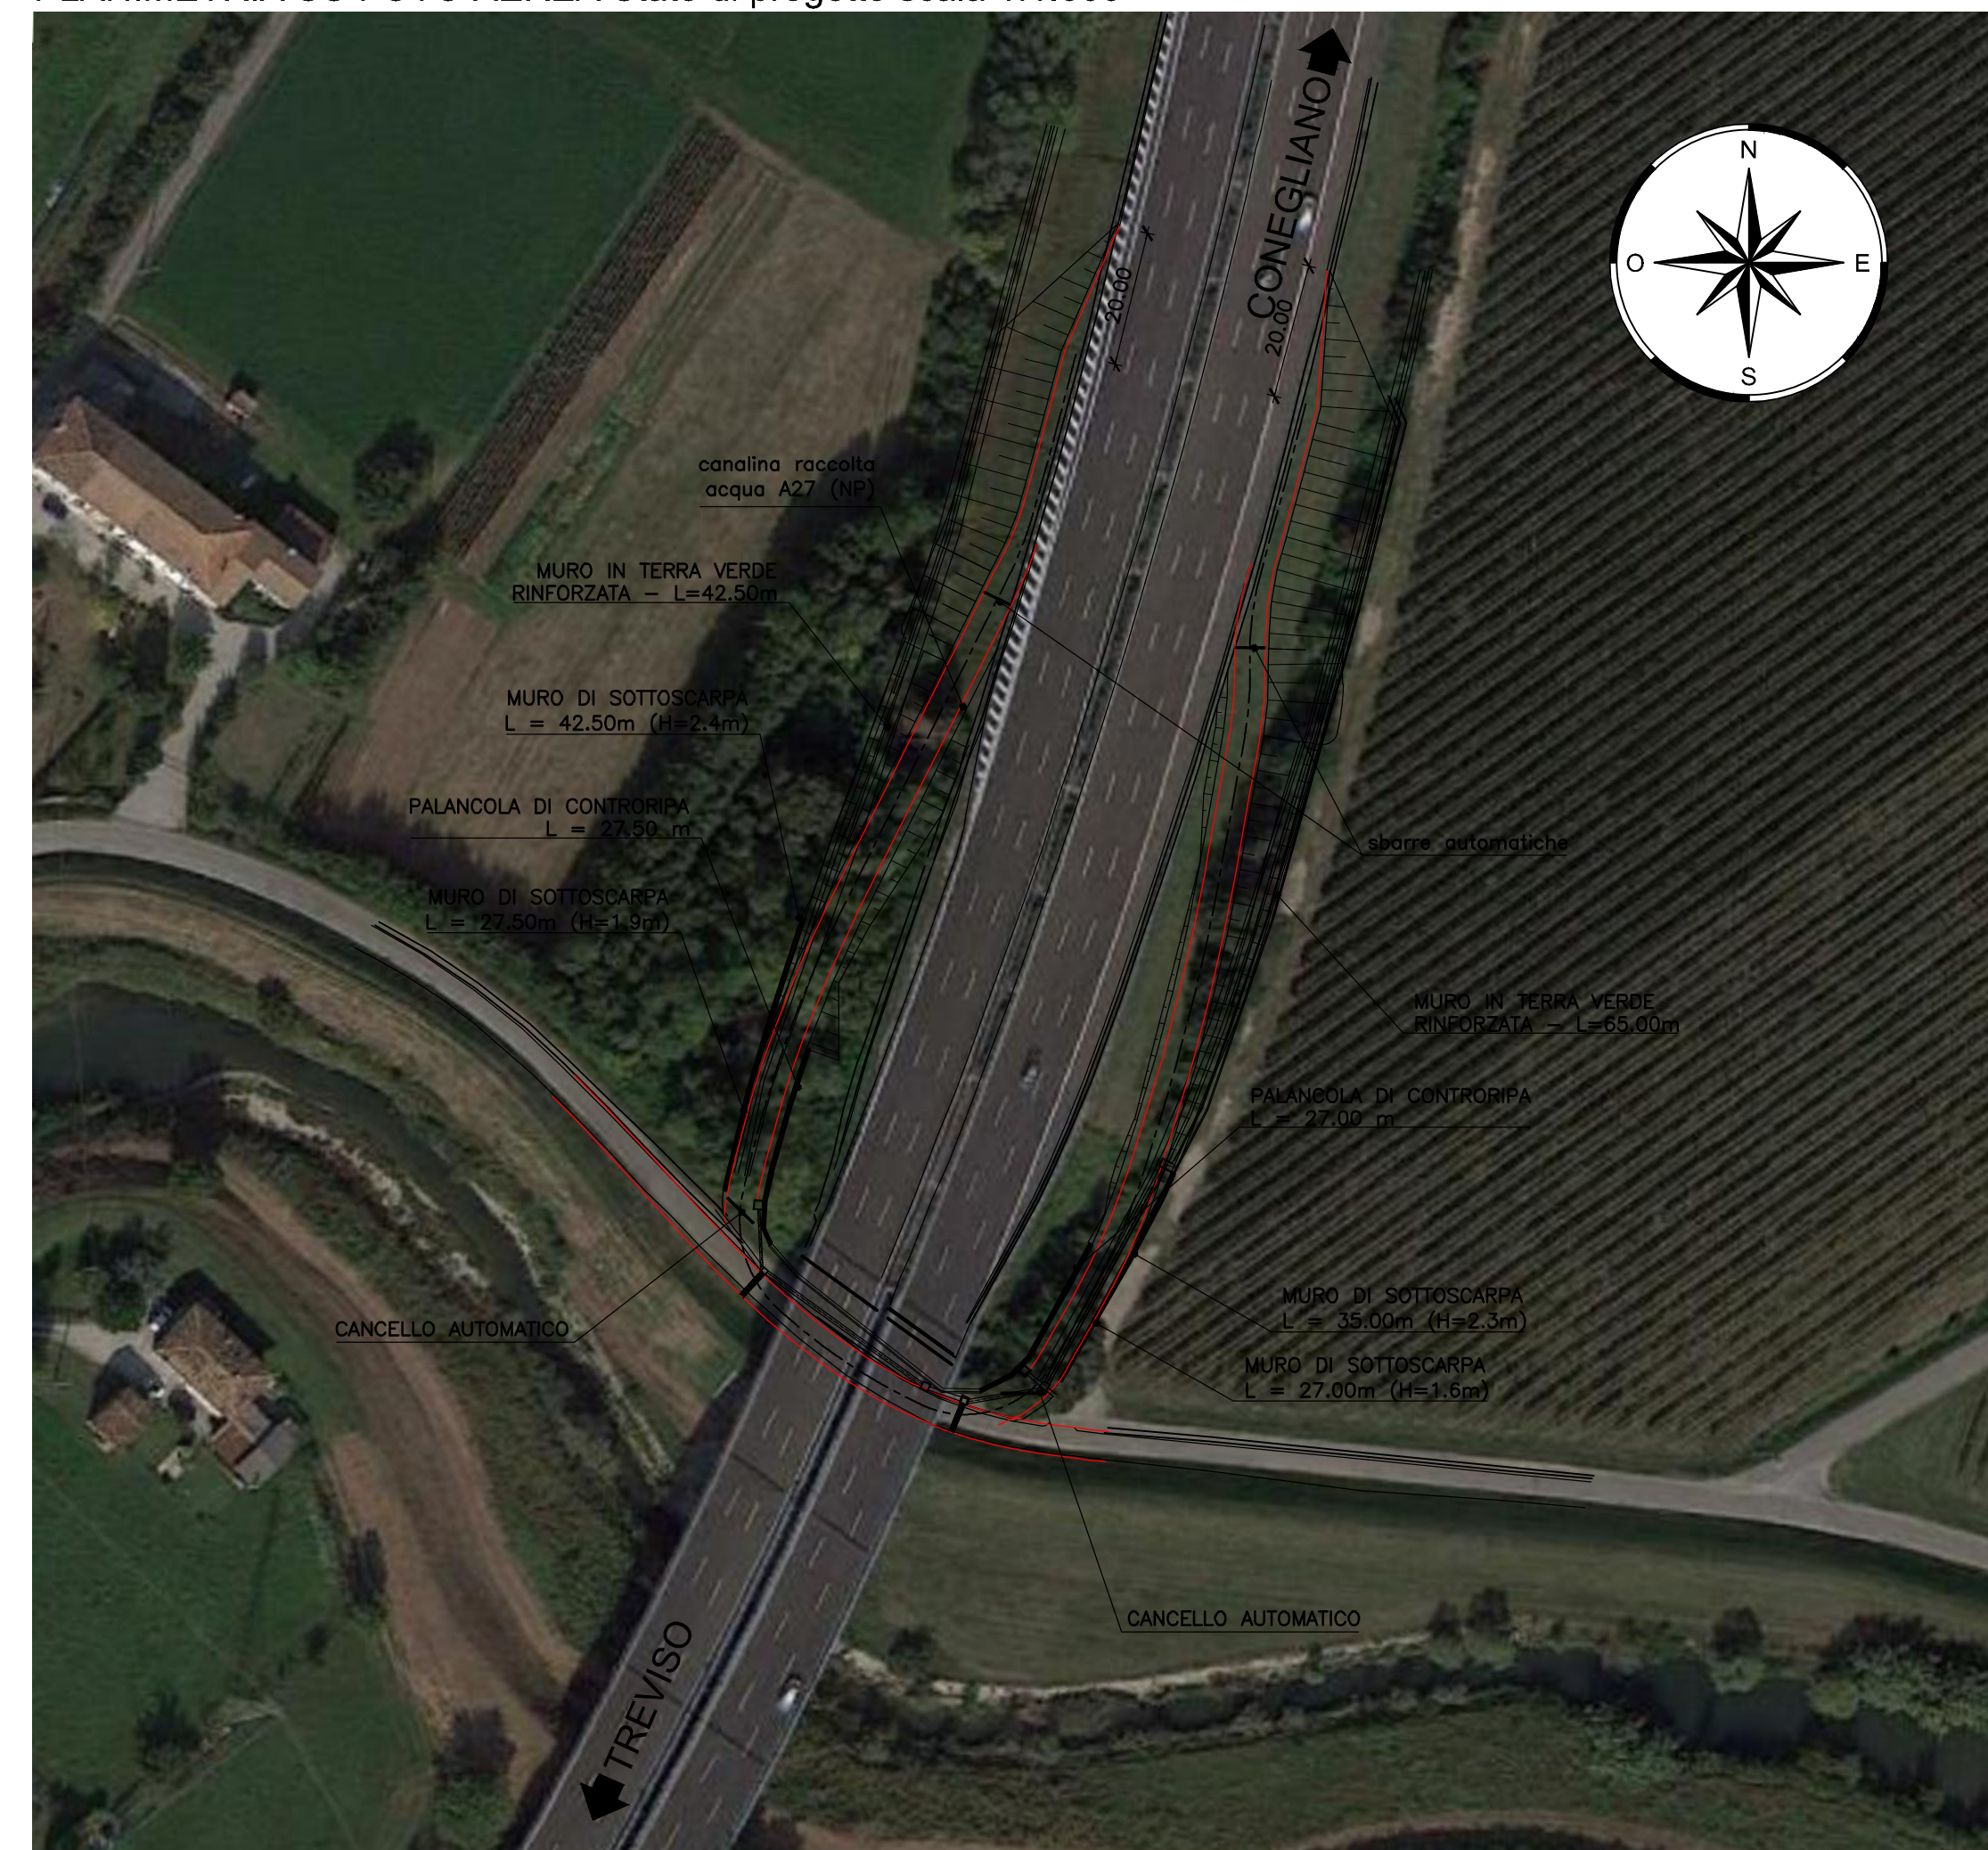

PLANIMETRIA SU CTRN Stato di fatto scala 1:1.000

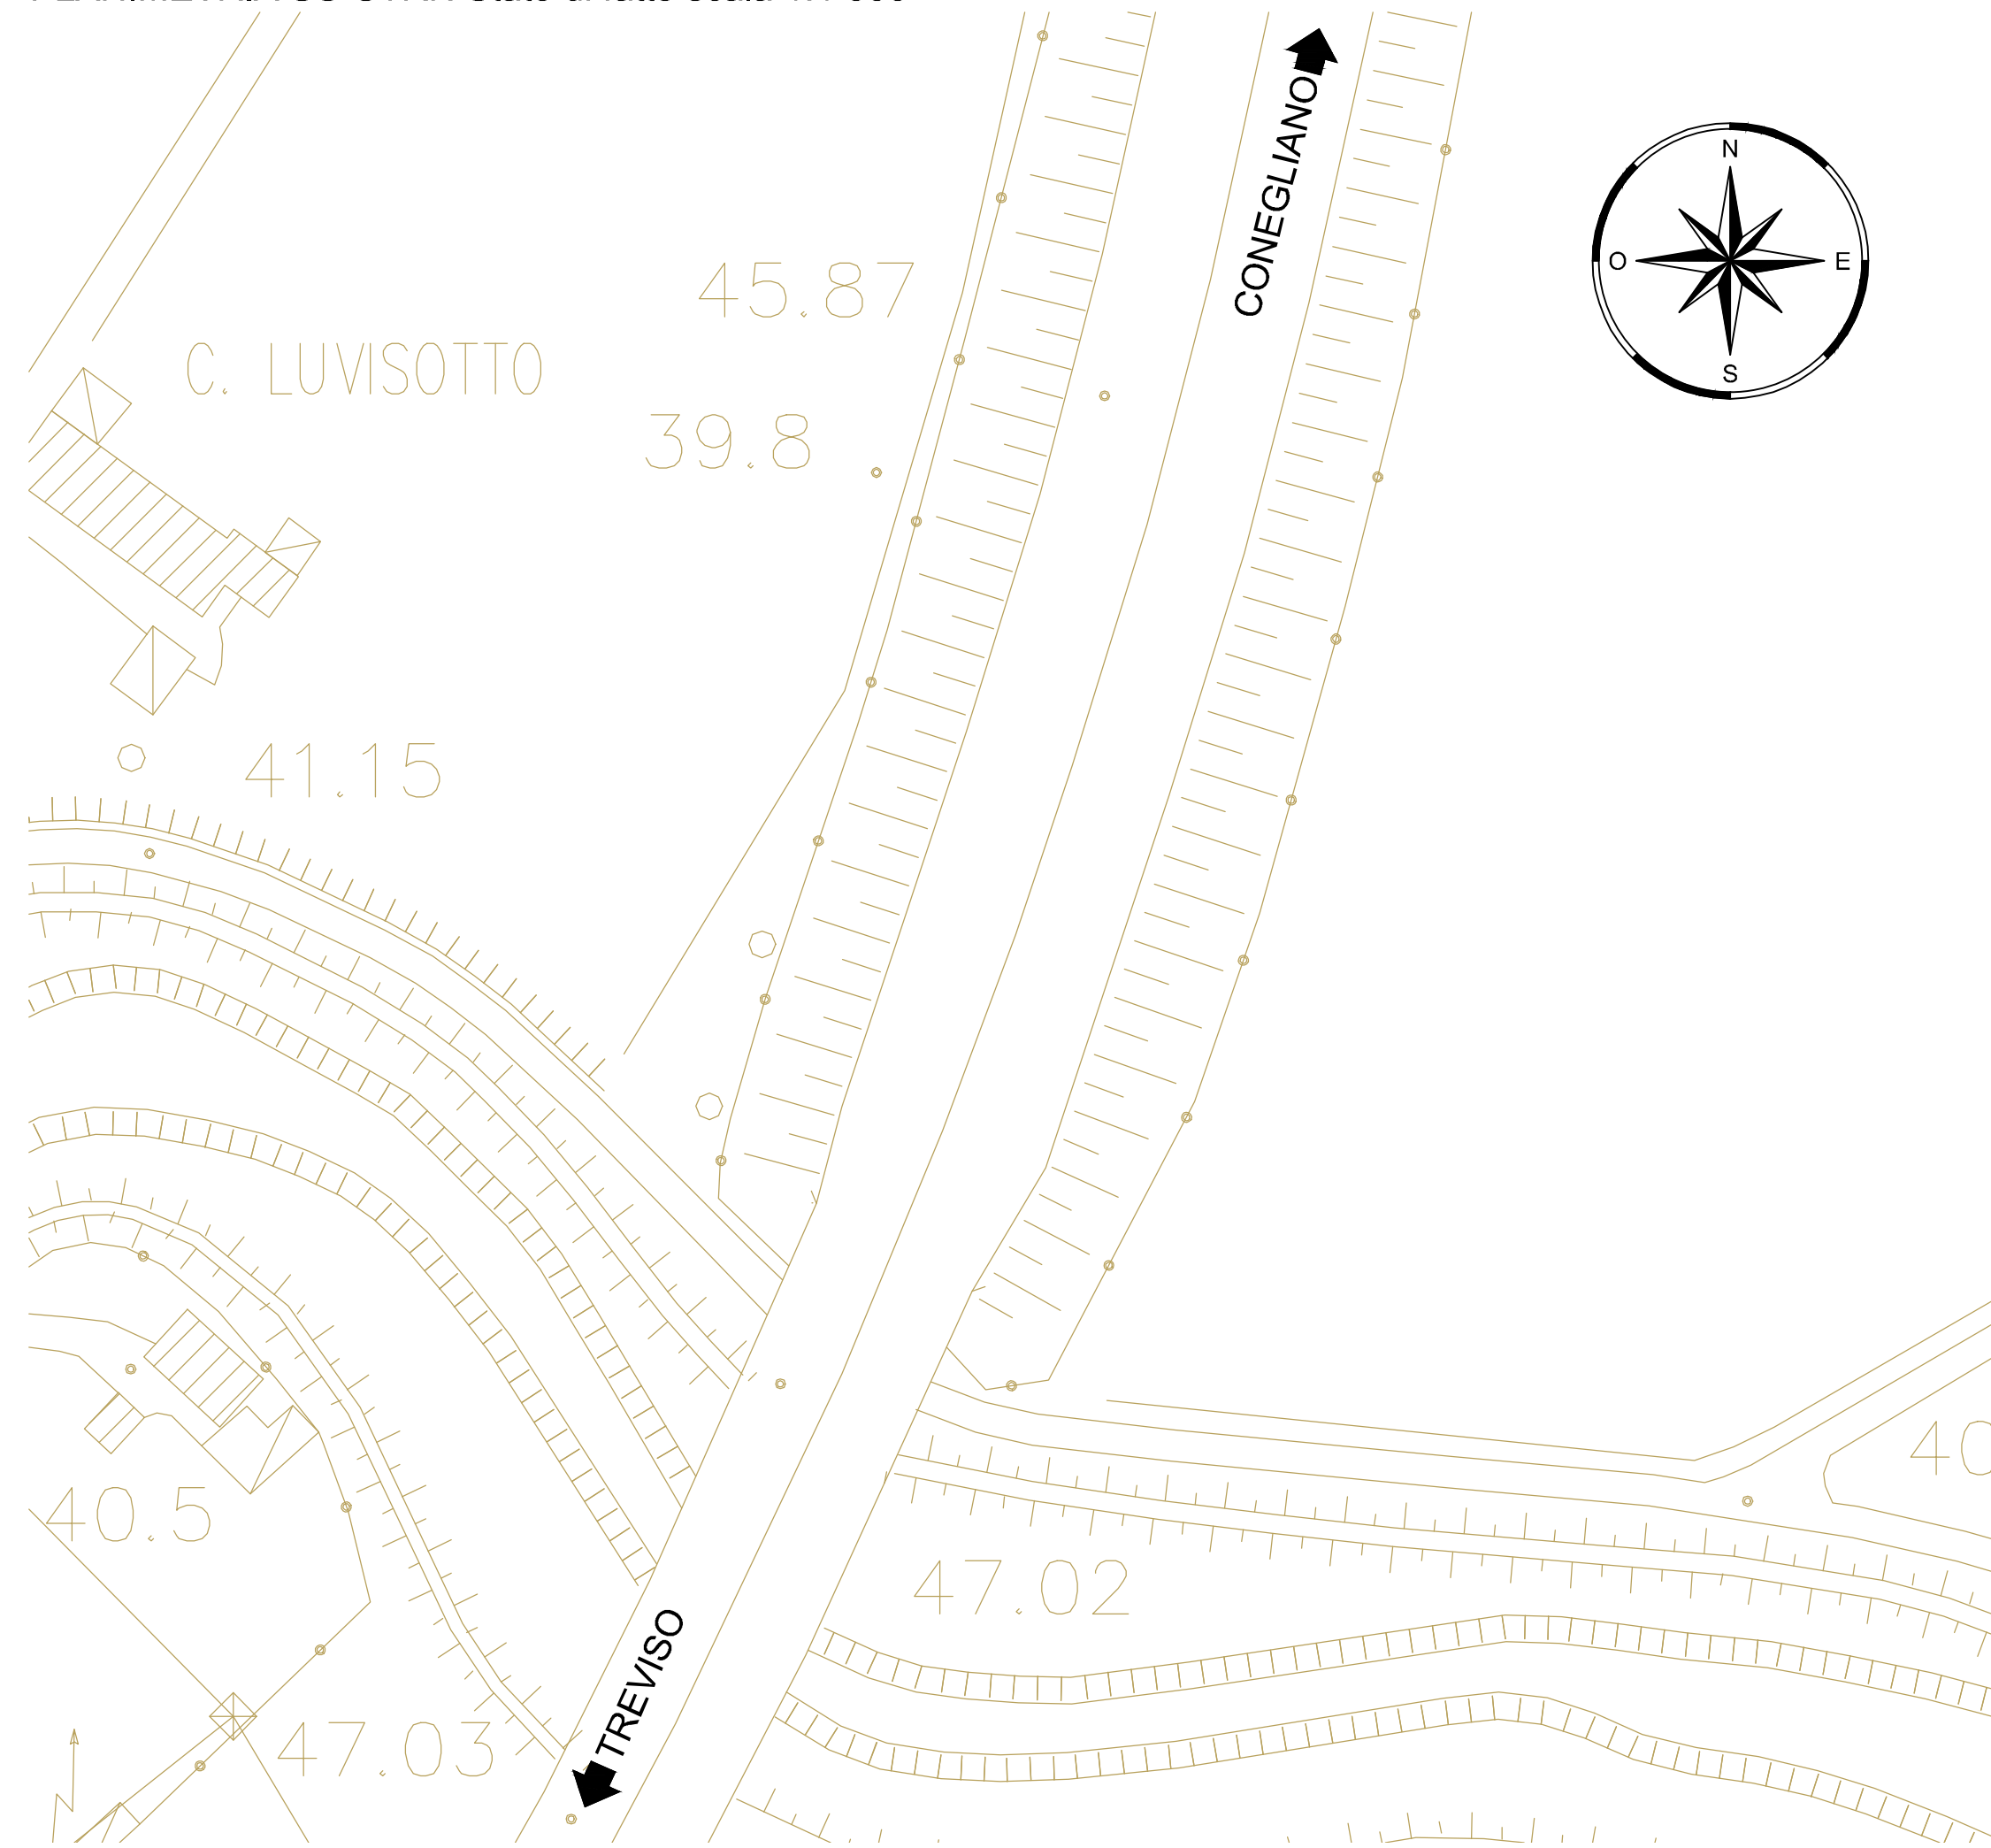

PLANIMETRIA SU CTRN Stato di progetto scala 1:1.000

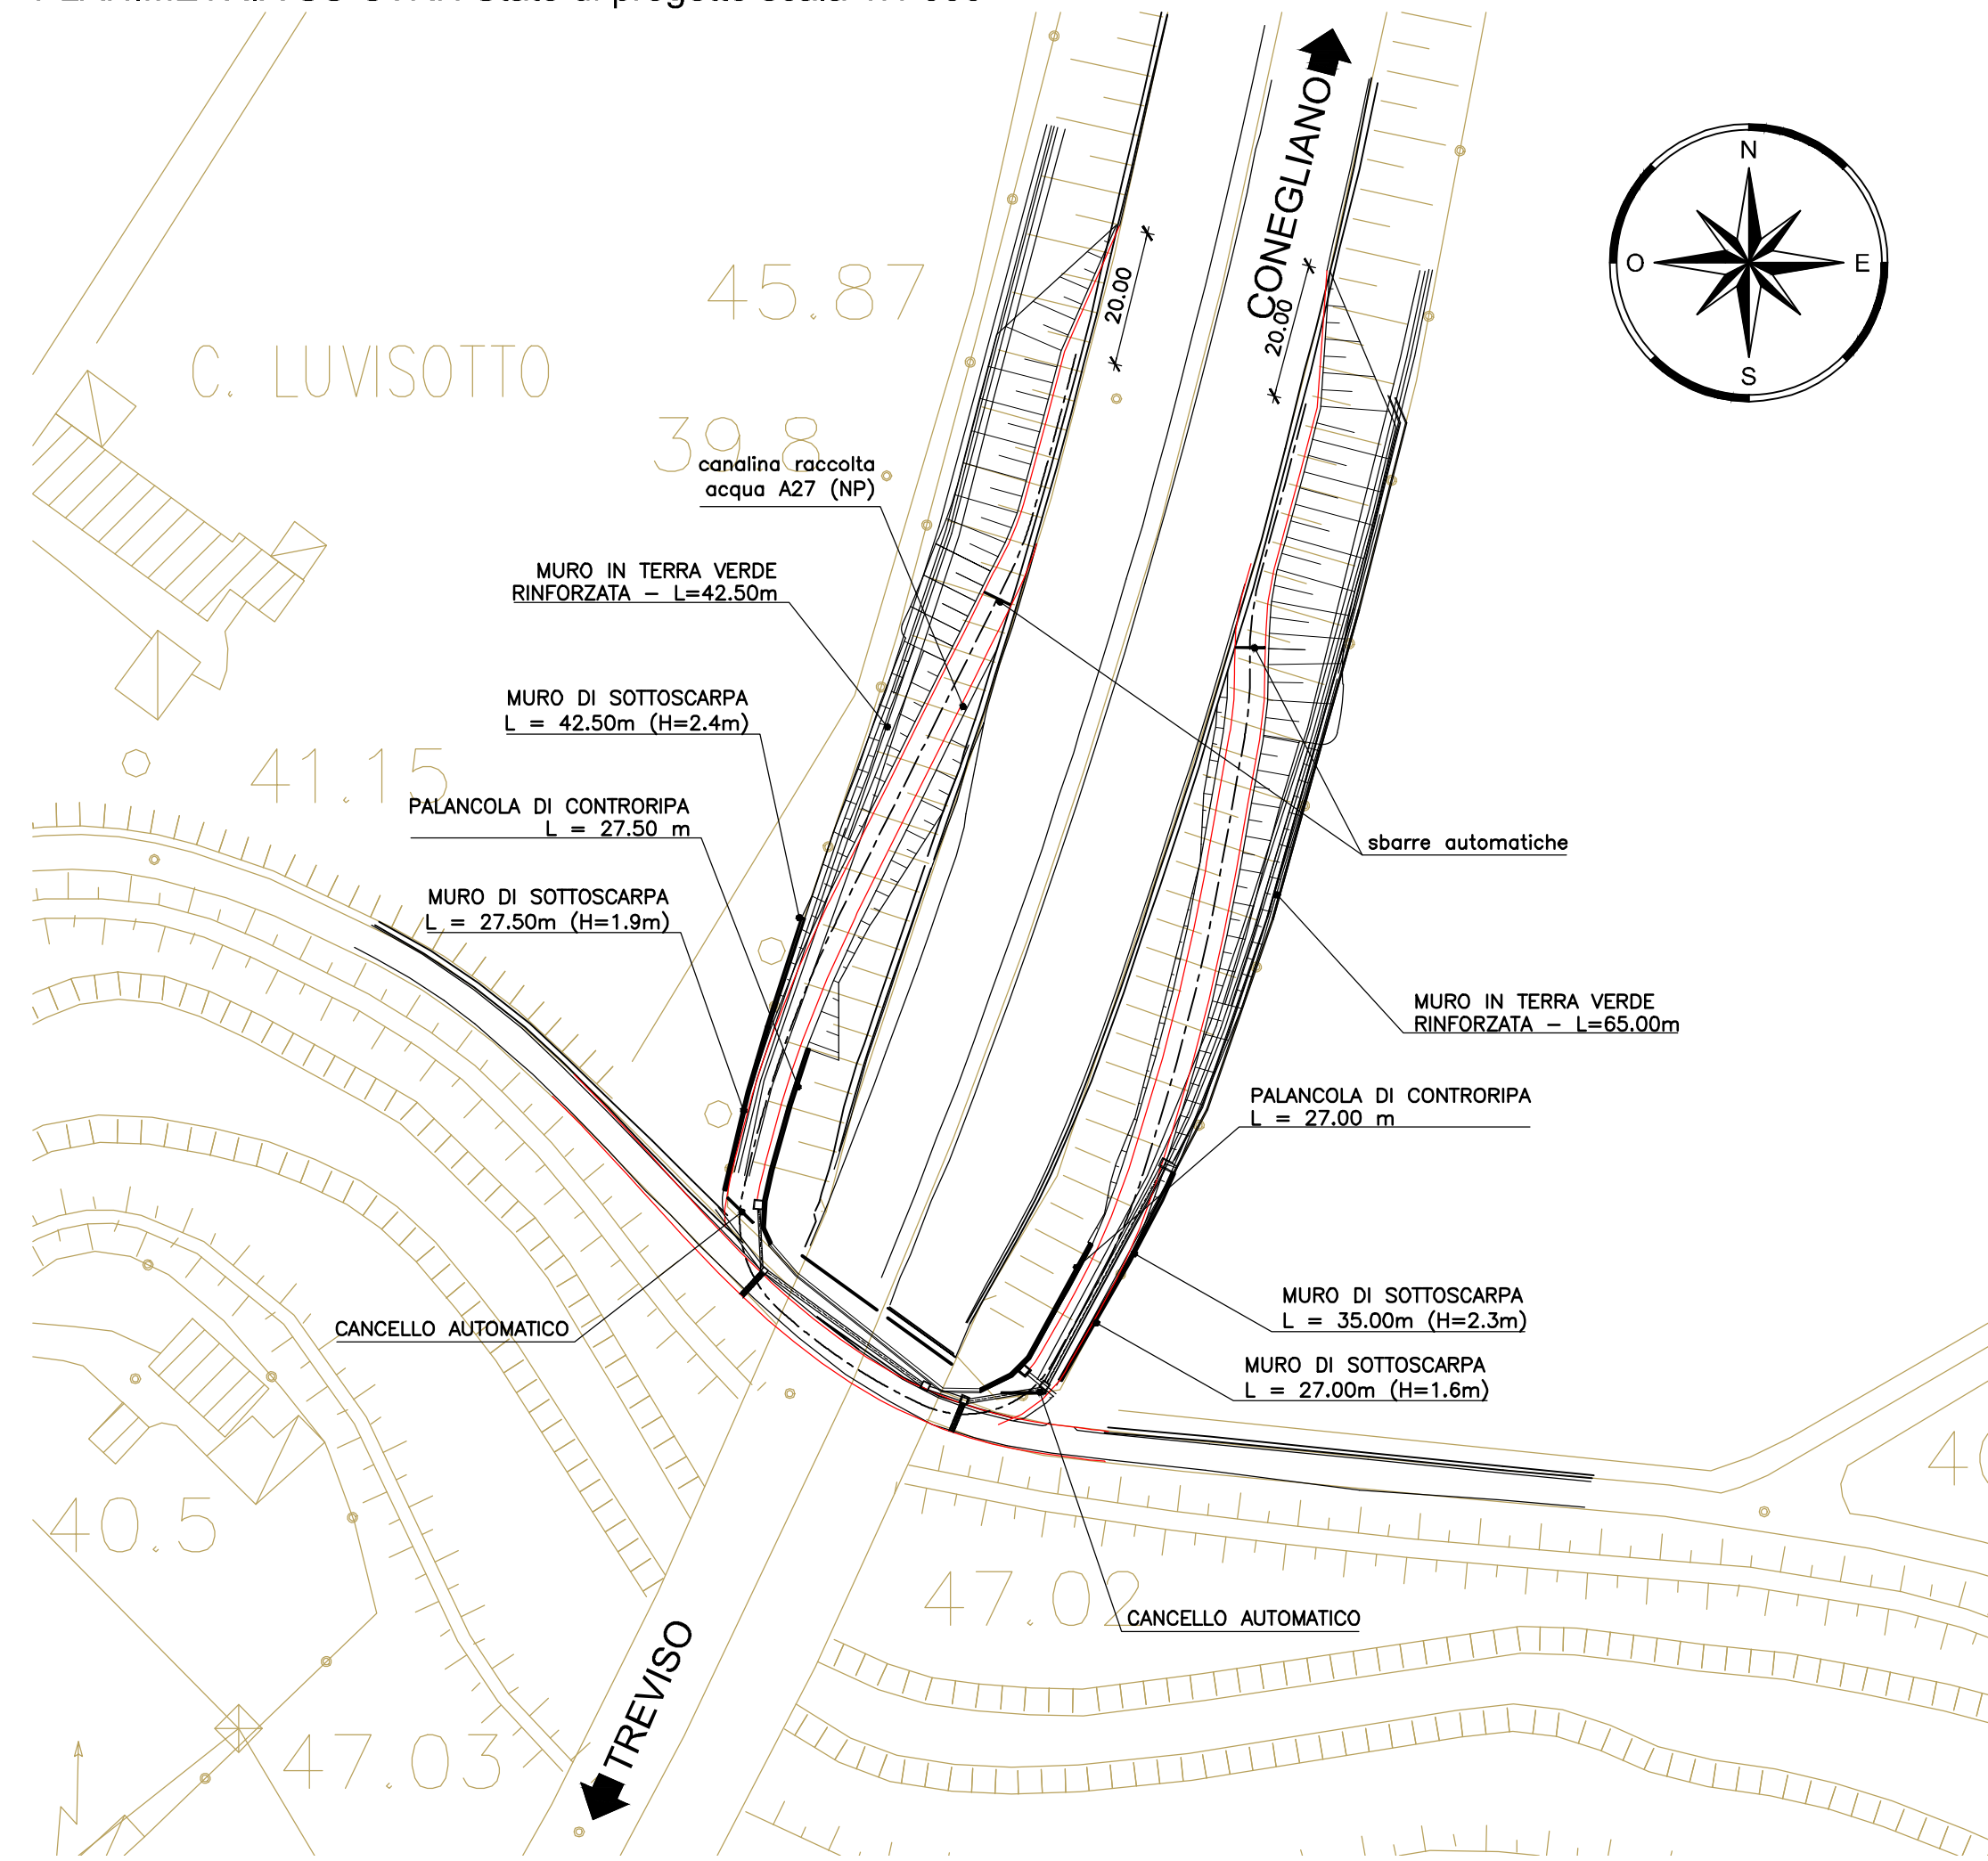

C.U.P. I 41 B 13 00040 000 5



**S.p.A. AUTOVIE VENETE**  
 34143 TRIESTE - Via V. Locchi, 19 - tel. 040/3189111  
 Società soggetta all'attività di direzione e coordinamento da parte di Friulia S.p.A. - Finanziaria Regionale Friuli-Venezia Giulia  
 CONCESSIONARIA AUTOSTRADE  
 A4 VENEZIA - TRIESTE  
 A23 PALMANOVA - UDINE  
 A28 PORTOGRUARO - CONEGLIANO  
 A34 - VILLESSE - GORIZIA  
 A57 - TANGENZIALE DI MESTRE

**REALIZZAZIONE DI RAMPE DI SERVIZIO  
 SULL'AUTOSTRADA A27 IN PROSSIMITA' DELLA SUA  
 INTERCONNESSIONE CON L'AUTOSTRADA A28**

**STRALCIO PROGETTO ESECUTIVO PER LA RICHIESTA  
 DI VALUTAZIONE PRELIMINARE  
 Art. 6, c.9 D. Lgs 152/2006**

PARTE GENERALE		TEMATICA									
Documentazione urbanistica		<b>A</b>									
Planimetria su foto aerea e C.T.R.N. - stato di fatto e di progetto		N. ALLEGATO = SUB.ALL. <b>05.00 .0.0</b>									
		1:1.000									
3											
2											
1											
0	31.05.2019	PRIMA EMISSIONE									
REV.	DATA	DESCRIZIONE	REDAITO    SD    EP VERIFICATO    VERIFICATO    APPROVATO								
COORDINAMENTO E PROGETTAZIONE GENERALE: S.p.A. AUTOVIE VENETE dott. ing. Stefano DI SANTOLO		 IL CAPO COMMESSA dott. ing. Edoardo PELLERIN 									
PROGETTAZIONE SPECIALISTICA:		DIREZIONE TECNICA: dott. ing. Enrico RAZZINI 									
		IL RESPONSABILE UNICO DEL PROCEDIMENTO: dott. ing. Enrico RAZZINI 									
NOME FILE: A07-1107A0500000.dwg A07-1107A0500000.pdf		DATA PROGETTO: 30.08.2011	<table border="1" style="display: inline-table; border-collapse: collapse;"> <tr> <td style="padding: 2px;">21B20G</td> <td style="padding: 2px;">11</td> <td style="padding: 2px;">07</td> <td style="padding: 2px;">0</td> </tr> <tr> <td style="font-size: 8px;">CODICE MISURE</td> <td style="font-size: 8px;">ANNO</td> <td style="font-size: 8px;">NUMERO</td> <td style="font-size: 8px;">REVISIONE</td> </tr> </table>	21B20G	11	07	0	CODICE MISURE	ANNO	NUMERO	REVISIONE
21B20G	11	07	0								
CODICE MISURE	ANNO	NUMERO	REVISIONE								