

S.p.A. AUTOVIE VENETE

34143 TRIESTE - Via V. Locchi, 19 - tel. 040/3189111
 Società soggetta all'attività di direzione e coordinamento da parte di
 Friulia S.p.A. - Finanziaria Regionale Friuli-Venezia Giulia

CONCESSIONARIA AUTOSTRADE
 A4 VENEZIA - TRIESTE
 A23 PALMANOVA - UDINE
 A28 PORTOGRUARO - CONEGLIANO
 A34 - VILLESSE - GORIZIA
 A57 - TANGENZIALE DI MESTRE

REALIZZAZIONE DI RAMPE DI SERVIZIO SULL'AUTOSTRADA A27 IN PROSSIMITA' DELLA SUA INTERCONNESSIONE CON L'AUTOSTRADA A28

STRALCIO PROGETTO ESECUTIVO PER LA RICHIESTA DI VALUTAZIONE PRELIMINARE Art. 6, c.9 D. Lgs 152/2006

PARTE GENERALE		TEMATICA
Documentazione urbanistica Documentazione fotografica - fotosimulazioni - sezioni caratteristiche		A
		N. ALLEGATO e SUB.ALL.
		06.00 . 0.0

3					
2					
1					
0	31.05.2019	PRIMA EMISSIONE	MB	SD	EP
REV.	DATA	DESCRIZIONE	REDATTO	VERIFICATO	APPROVATO

COORDINAMENTO E PROGETTAZIONE GENERALE: S.p.A. AUTOVIE VENETE dott. ing. Stefano DI SANTOLO		IL CAPO COMMESSA dott. ing. Edoardo PELLA	
---	--	--	--

PROGETTAZIONE SPECIALISTICA:	DIREZIONE TECNICA: dott. ing. Enrico RAZZINI
	IL RESPONSABILE UNICO DEL PROCEDIMENTO: dott. ing. Enrico RAZZINI

NOME FILE: AI8-1107A0600000.pdf	DATA PROGETTO: 30.08.2011	21B20G	11	07	0
		CODICE MASTRO	ANNO	N.PROGETTO	REVISIONE

INQUADRAMENTO scala 1:2.500

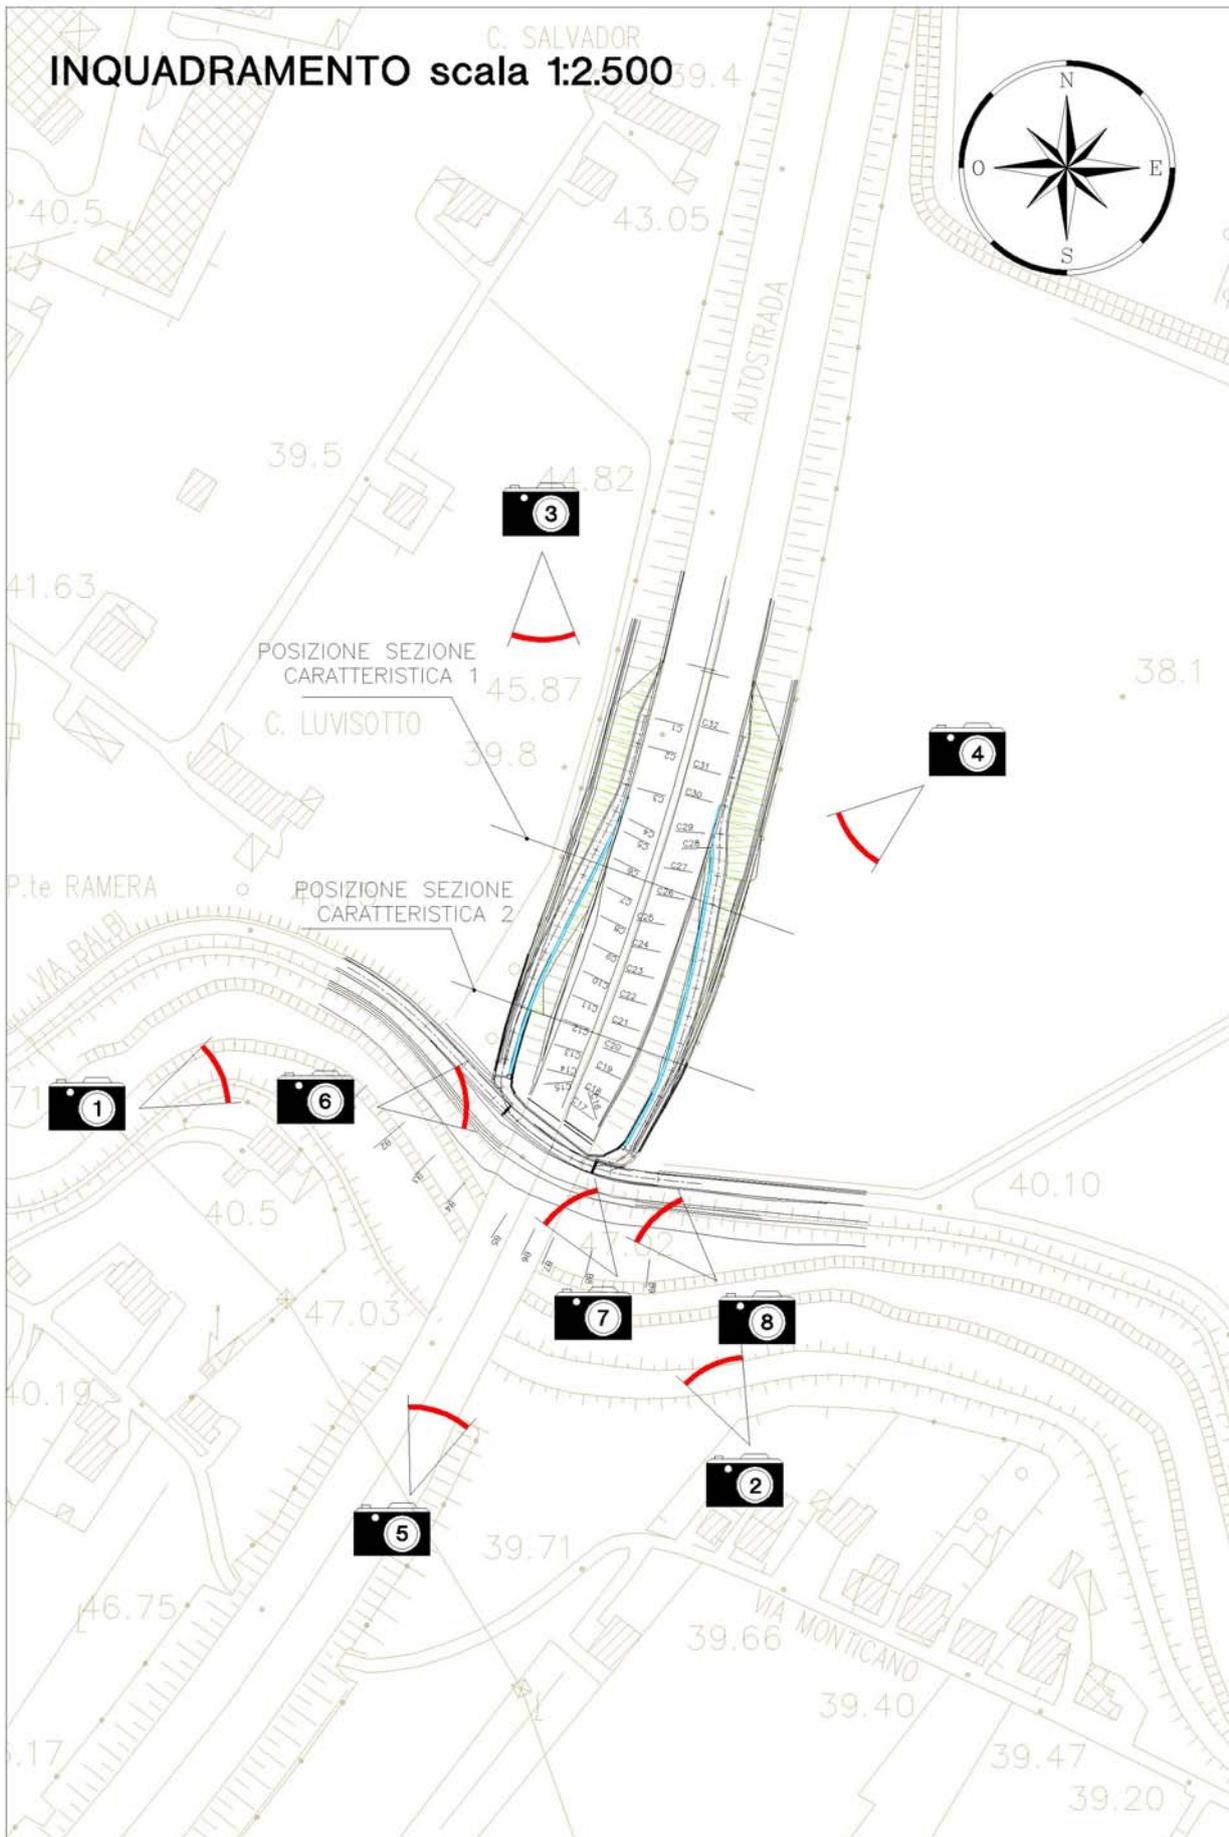




Foto n.1



Foto n.2



Foto n.3



Foto n.4



Foto n.5



Foto n.6 – ante operam



Foto n.6 – post operam



Foto n.7 – ante operam



Foto n.7 – post operam




Foto n.8 – ante operam



Foto n.8 – post operam


SEZIONE CARATTERISTICA 1

SCALA = 1:200:200

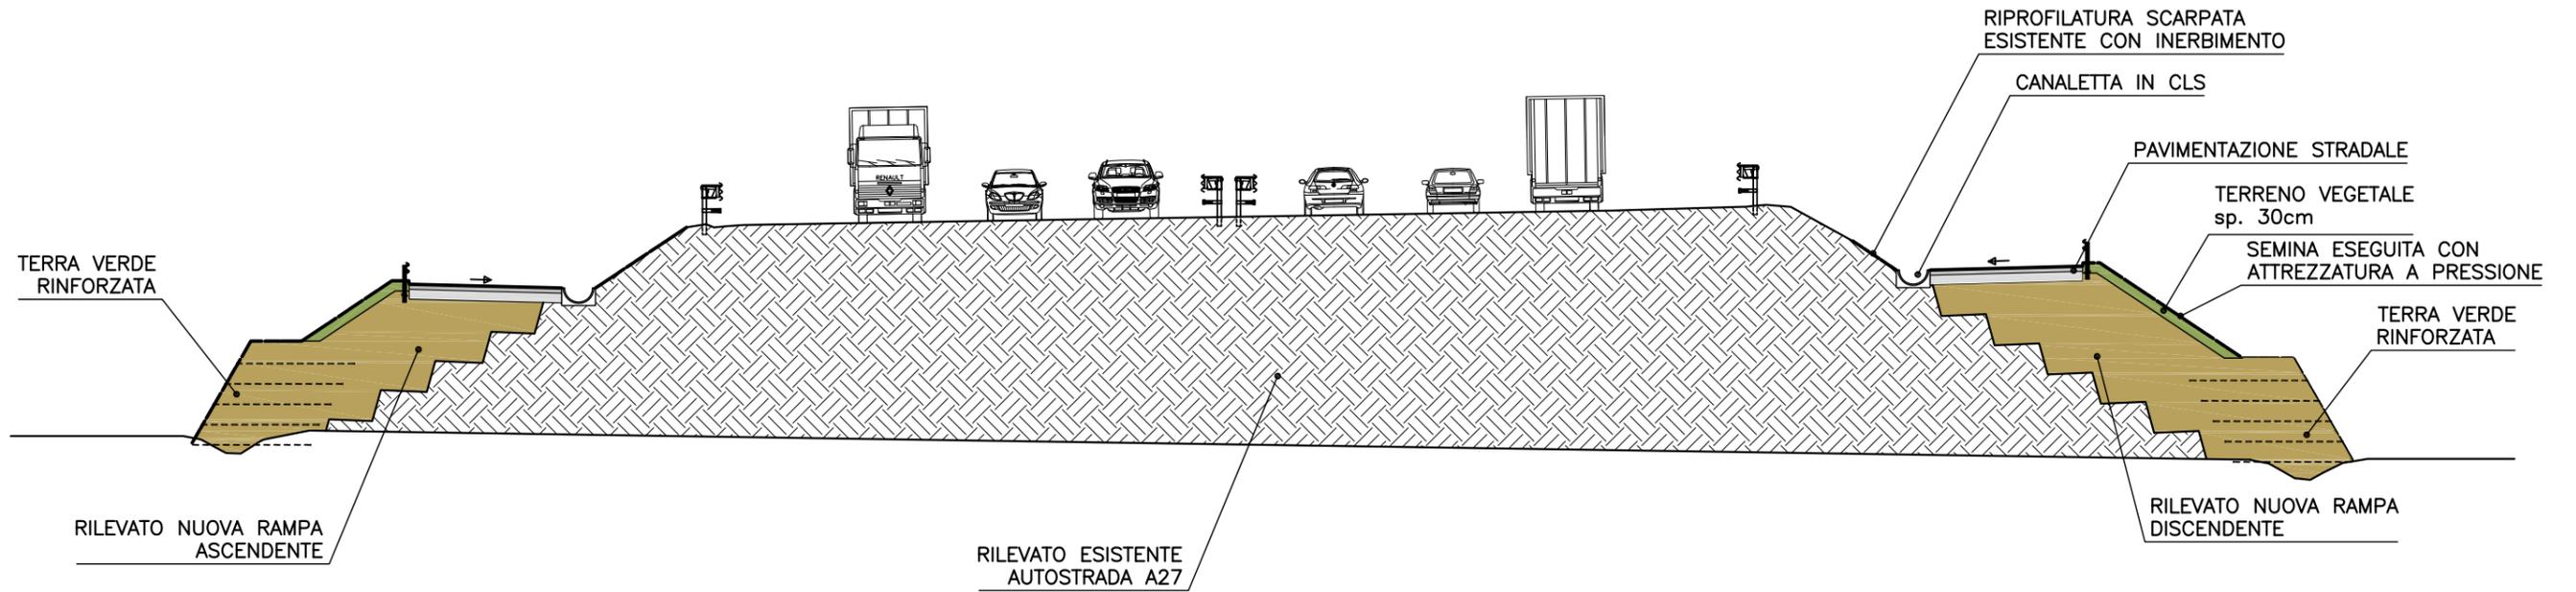

SEZIONE CARATTERISTICA 2

SCALA = 1:200:200

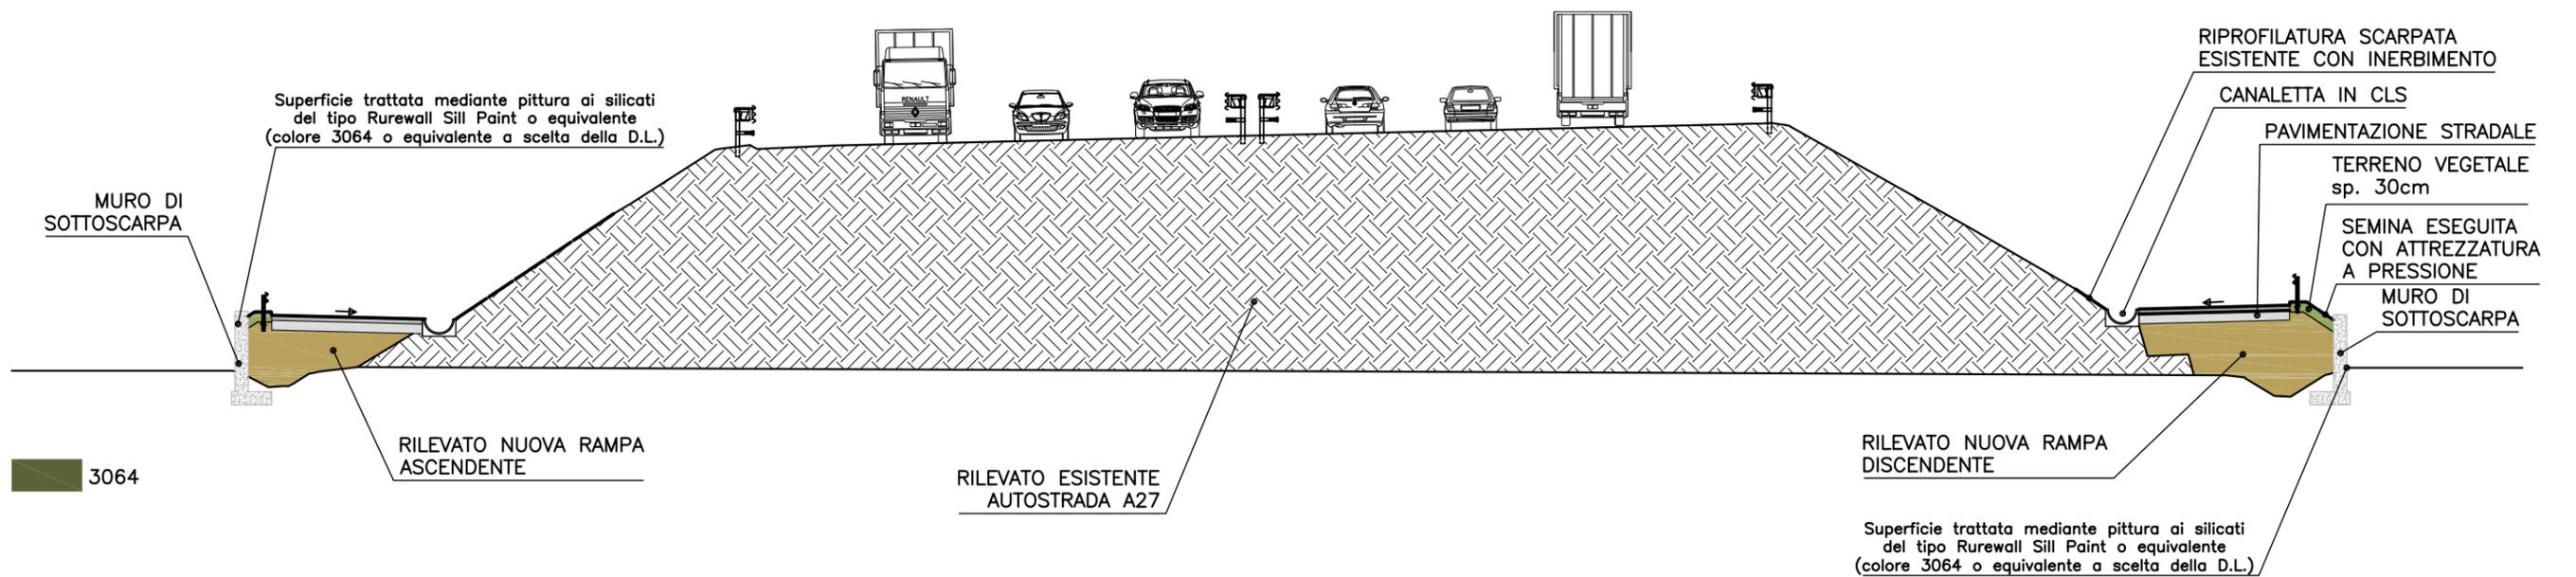

3064