


NOTE GENERALI


QUADRO DI UNIONE:

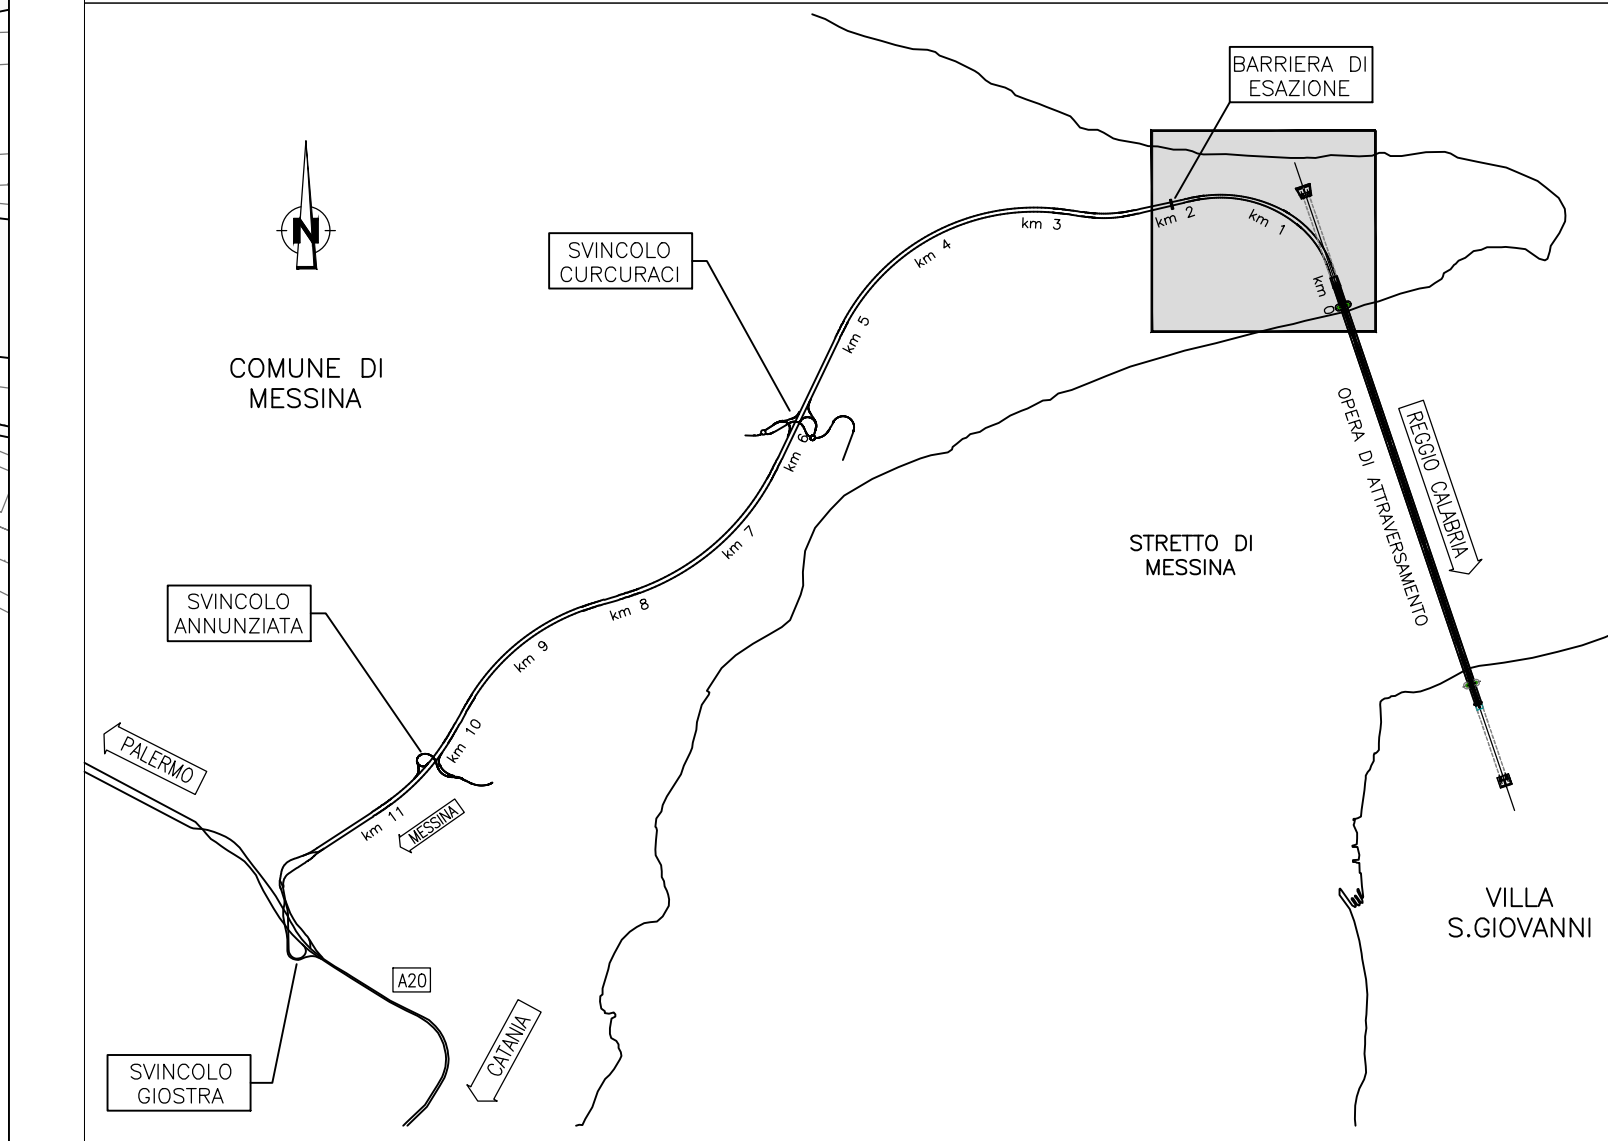

LEGENDA:

- - - - - Ambito di studio 500 m
- Edifici/impianti di cantiere

Livelli di Rumore Leq(6-22) in dBA

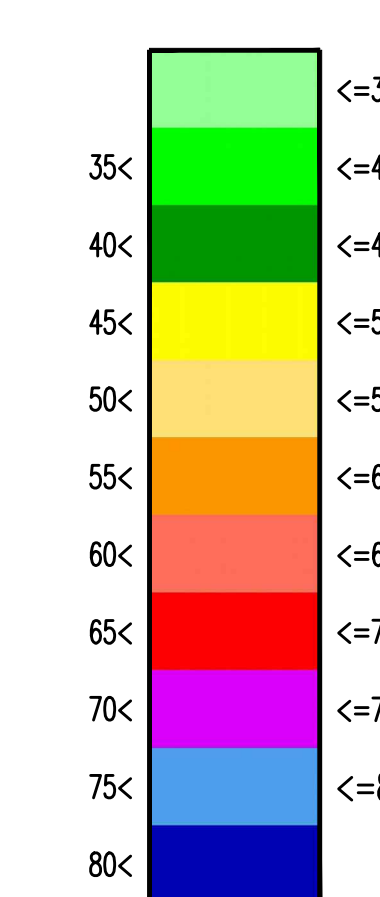

Stretto di Messina
Concessionario per la progettazione, realizzazione e gestione del collegamento stabile tra la Sicilia e il Continente
 Organismo di Diritto pubblico
 (Legge n° 1158 del 01 dicembre 1971, modificata dal D.Lgs. n° 114 del 24 aprile 2000)

PONTE SULLO STRETTO DI MESSINA

PROGETTO DEFINITIVO

EUROLINK S.C.p.A.
 IMPREGIO S.p.A. (Mandataria)
 SOCIETA' ITALIANA PER CONDOTTE D'ACQUA S.p.A. (Mandante)
 COOPERATIVA MURATORI E CEMENTISTI - C.M.C. di Ravenna Soc. Coop. a.r.l. (Mandante)
 SACVYR S.A.U. (Mandante)
 ISHIKAWAJIMA - HARIMA HEAVY INDUSTRIES CO. Ltd. (Mandante)
 A.C.I. S.C.P.A. - CONSORZIO STABILE (Mandante)

| | | | |
|---|---|---|--|
| IL PROGETTISTA Dott. Ing. D. Spoglianti Ordine Ingegneri Milano n° 20953 | IL CONTRAENTE GENERALE Project Manager (Ing. P.P. Marchesini) | STRETTO DI MESSINA Direttore Generale e RUP Validazione (Ing. G. Fimmemonti) | STRETTO DI MESSINA Amministratore Delegato (Dott. P. Ciucci) |
|---|---|---|--|

COLLEGAMENTI VERSANTE SICILIA CZ0280_F0
 CANTIERI
 OPERATIVI - LOGISTICI
 CANTIERI OPERATIVI
 S11 - IMPATTO RUMORE - MAPPATURA IMPATTO PERIODO DIURNO - SCENARIO 3

| | | | |
|---|------------|------------------|---|
| CODICE C G 0 7 0 0 P E 6 D P C Z C 3 C 0 5 3 0 0 0 0 3 F 0 | | SCALA: 1:2000 | |
| REV. | DATA | DESCRIZIONE | REDAITTO VERIFICATO APPROVATO |
| | 20-06-2011 | EMISSIONE FINALE | A. CALEGARI M. SALOMONE D. SPOGLIANTI |