## PROFILO GEOTECNICO
SCALA 1:2000/200

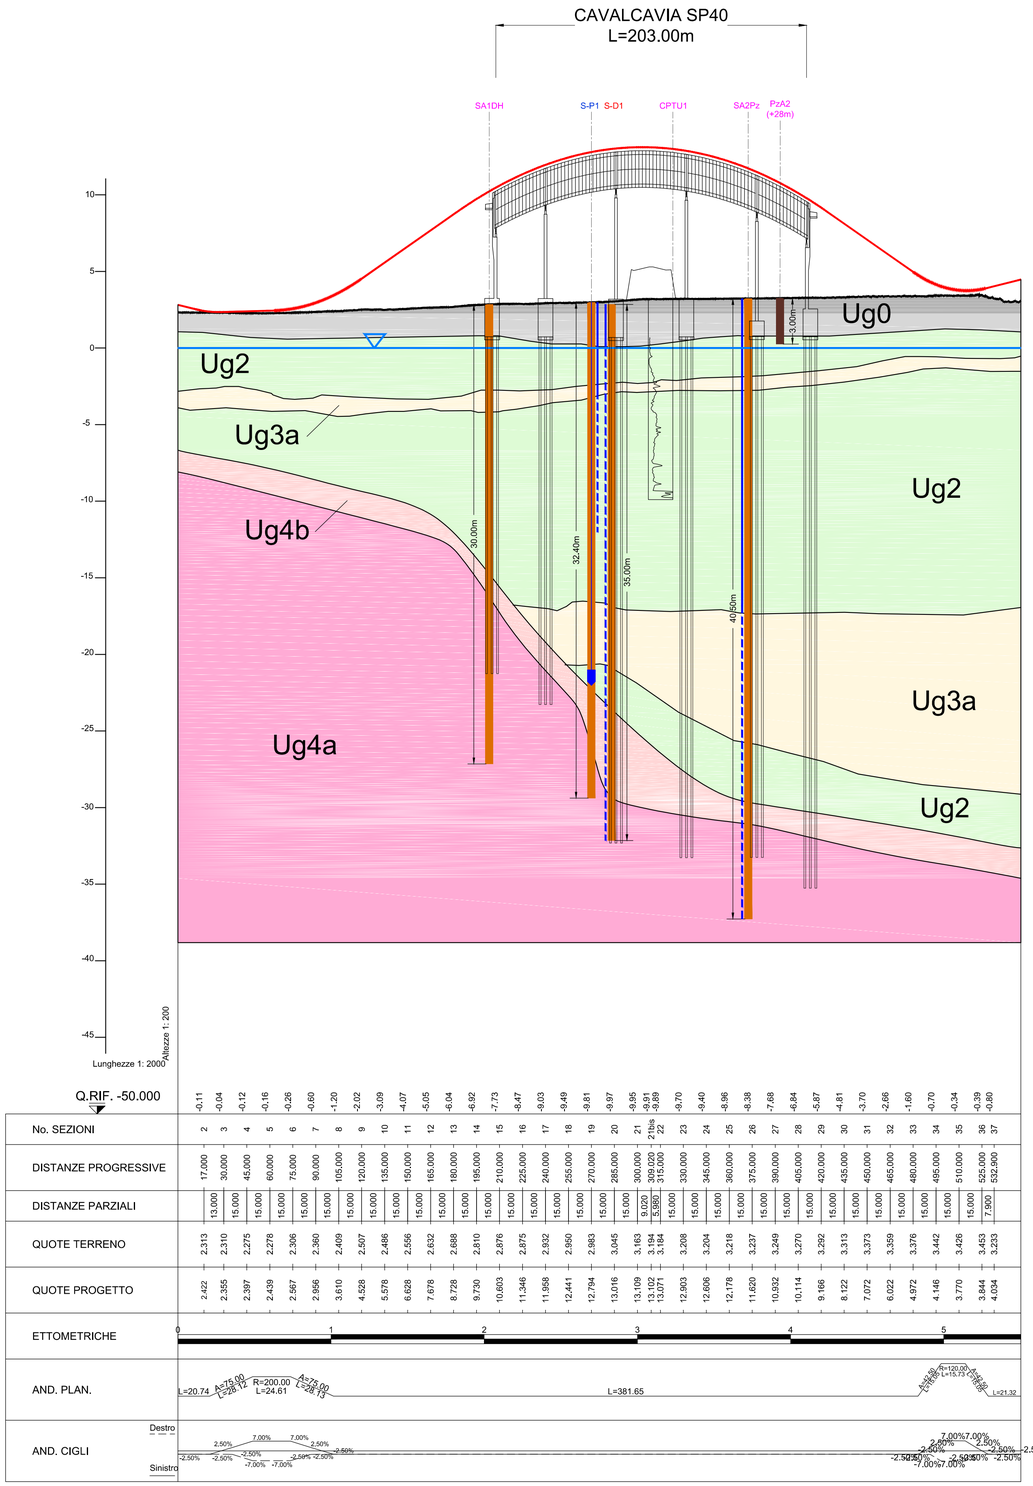


Q.RIF. -50.000

| | | |