


NOTE GENERALI


QUADRO DI UNIONE:

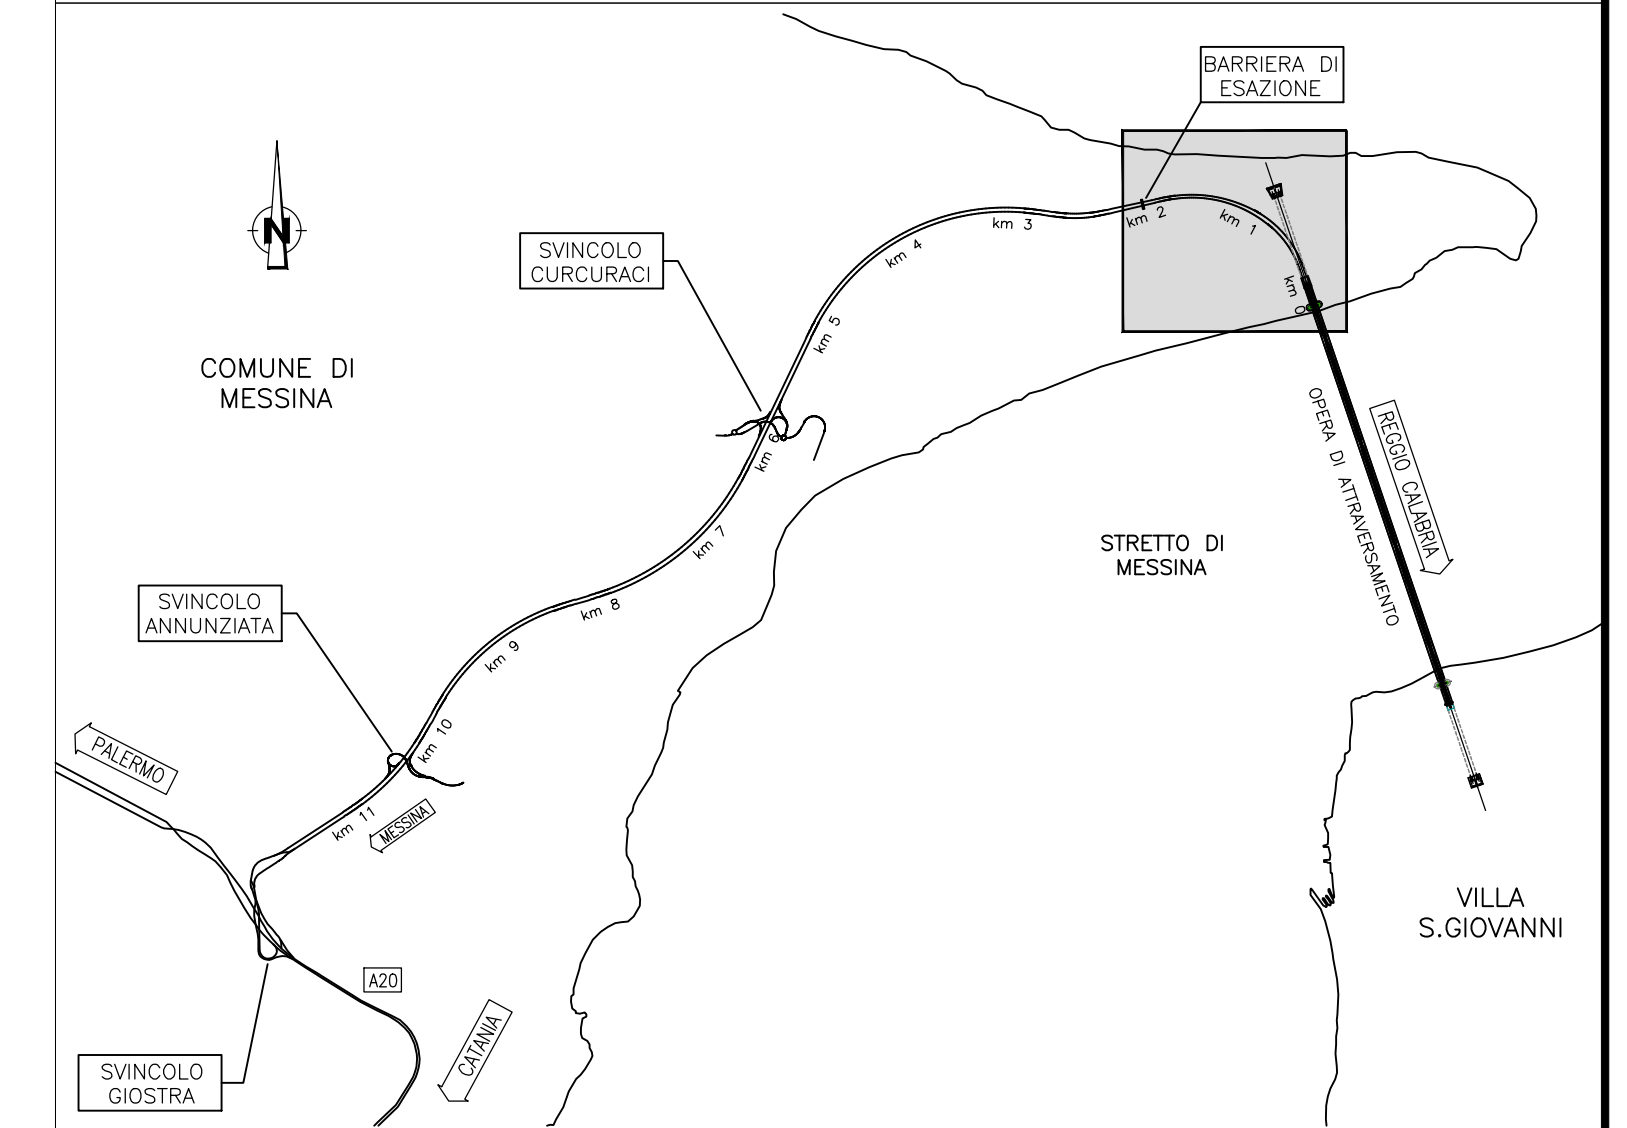

LEGENDA:

- - - - - Ambito di studio 500 m
- Edifici/impianti di cantiere
- Localizzazione mitigazioni**
- Barriera antirumore H=3m.
- Barriera antirumore H=4m.
- Barriera antirumore H=5m.
- Barriera antirumore H=6m.
- Duna antirumore
- IB Insonorizzazione betonaggio
- ID Insonorizzazione dissabbiatore
- IN Insonorizzazione nastri e motore

Livelli di Rumore Leq(6-22) in dBA

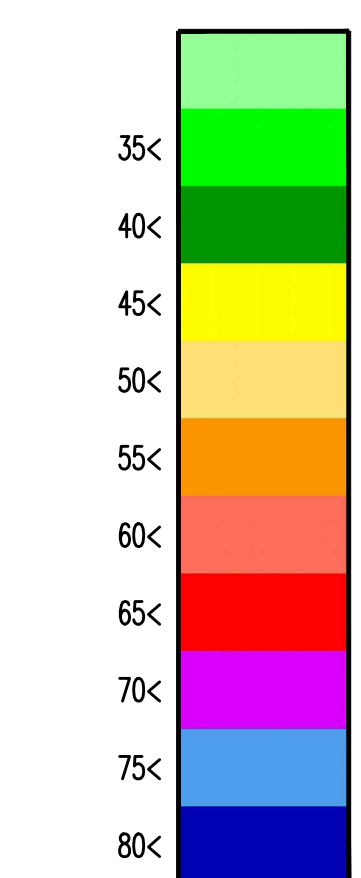

**Stretto di Messina**  
Concessionario per la progettazione, realizzazione e gestione del collegamento stabile tra lo Stretto e il Continente  
 Organismo di Diritto Pubblico  
 (Legge n° 1150 del 17 dicembre 1971, modificata dal D.Lgs. n° 114 del 24 aprile 2000)

**PONTE SULLO STRETTO DI MESSINA**  
 PROGETTO DEFINITIVO

**EUROLINK S.C.p.A.**  
 IMPREGILO S.p.A. (Mandataria)  
 SOCIETA' ITALIANA PER CONDOTTE D'ACQUA S.p.A. (Mandante)  
 COOPERATIVA MURATORI E CEMENTISTI - C.M.C. di Ravenna Soc. Coop. a.r.l. (Mandante)  
 SACVYR S.A.U. (Mandante)  
 ISHIKAWAJIMA - HARIMA HEAVY INDUSTRIES CO. Ltd. (Mandante)  
 A.C.I. S.C.P.A. - CONSORZIO STABILE (Mandante)

<b>IL PROGETTISTA</b> Dott. Ing. D. Spoglianti Ordine Ingegneri Milano n° 20953	<b>IL CONTRAENTE GENERALE</b> Project Manager (Ing. P.P. Marcheselli)	<b>STRETTO DI MESSINA</b> Direttore Generale e RUP Validazione (Ing. G. Timmenhelli)	<b>STRETTO DI MESSINA</b> Amministratore Delegato (Dott. P. Ciucci)
--	---	---	---

**COLLEGAMENTI VERSANTE SICILIA** CZ0285\_F0  
 CANTIERI  
 OPERATIVI - LOGISTICI  
 CANTIERI OPERATIVI  
 S11 - IMPATTO RUMORE - MAPPATURA IMPATTO MITIGATO PERIODO DIURNO - SCENARIO 4

CODICE		SCALA:	
C	G	0	7
0	7	0	0
P	E	6	D
P	C	3	C
0	5	3	0
0	0	0	0
0	8	F	0
1	2	0	0
REV.	DATA	DESCRIZIONE	REDATTO
FO	20-06-2011	EMISSIONE FINALE	A. CALEGARI M. SALOMONE D. SPOGLIANTI