


PLANIMETRIA
Scala 1:10000

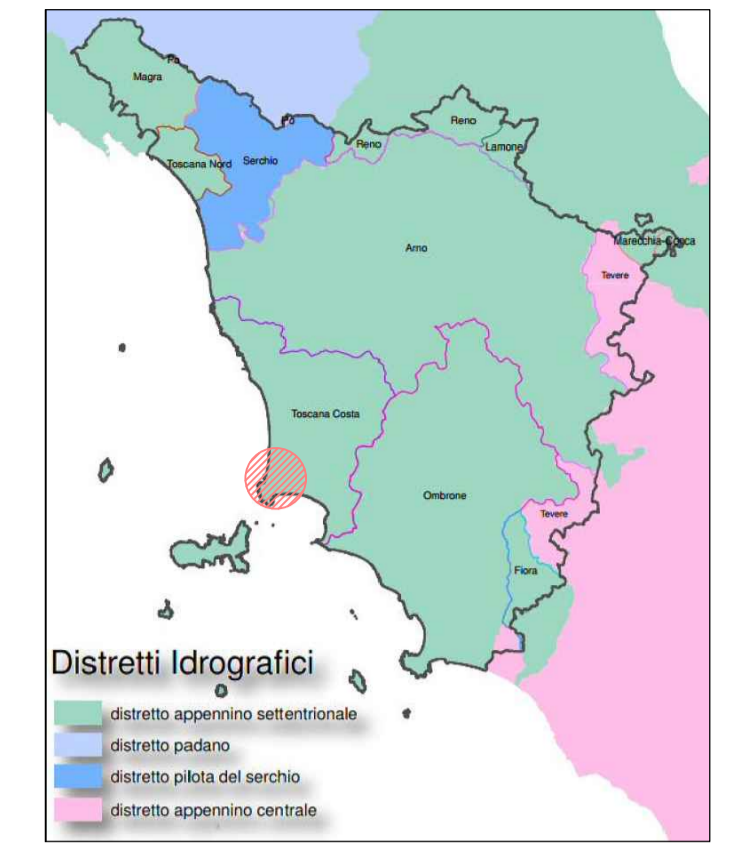

LEGENDA

- R1: RISCHIO MODERATO O NULLO
- R2: RISCHIO MEDIO
- R3: RISCHIO ELEVATO
- R4: RISCHIO MOLTO ELEVATO



S.S. 398 "Via Val di Cornia"
Bretella di collegamento tra l'Autostrada Tirrenica A12
e il Porto di Piombino
LOTTO 1 - Svincolo di Geodetica-Gagno

PROGETTO ESECUTIVO

COD. F12

PROGETTAZIONE: ATI SINTAGMA - GDC - ICARIA

IL RESPONSABILE DELL'INTEGRAZIONE DELLE PRESTAZIONI SPECIALISTICHE:

Dott. Ing. Nando Granieri
Ordine degli Ingegneri della Prov. di Perugia n° A351

IL GRUPPO DI PROGETTAZIONE:

MANDATARIA: SINTAGMA GEOTECHNICAL DESIGN GROUP ICARIA

IL PROGETTISTA:
Dott. Ing. Vladimiro Rotisciani
Ordine degli Ingegneri della Prov. di Terni n° A376

Dott. Ing. N. Granieri
Dott. Arch. V. Truffini
Dott. Arch. A. Biscacchi
Dott. Ing. F. Durastanti
Dott. Geol. G. Cerquiglini
Geom. S. Scopetta
Dott. Ing. L. Strenna
Dott. Ing. E. Sallari
Dott. Ing. E. Bartolucci
Dott. Ing. L. Dielli
Dott. Ing. L. Nani
Dott. Ing. F. Pambianco
Dott. Agr. F. Berri Nelli

IL GEOLOGO:
Dott. Geol. Giorgio Cerquiglini
Ordine dei Geologi della Regione Umbria n°108

IL R.U.P.:
Dott. Ing. Antonio Scalamandrè

IL COORDINATORE PER LA SICUREZZA IN FASE DI PROGETTAZIONE:
Dott. Ing. Filippo Pambianco
Ordine degli Ingegneri della Prov. di Perugia n° A1373

INGEGNERI DELLA PROVINCIA DI TERNI
INGEGNERE
Vladimiro ROTISCIANI
N. 1801
M. 1876
PROVINCIA DI TERNI

PROTOCOLLO DATA MARZO 2019

IDROLOGIA ED IDRAULICA

Planimetria delle aree a pericolosità e rischio idraulico del PGRA

CODICE PROGETTO			NOME FILE			REVISIONE	SCALA:
PROGETTO	LEV. PROG.	N. PROG.	CODICE ELAB.	T00I000IDRPL07		A	1:1000
DPFI12	E	1801					
A	Emissione	29/03/2019	F.Mocchioni	V.Rotisciani	N.Granieri		
REV.	DESCRIZIONE	DATA	REDATTO	VERIFICATO	APPROVATO		