

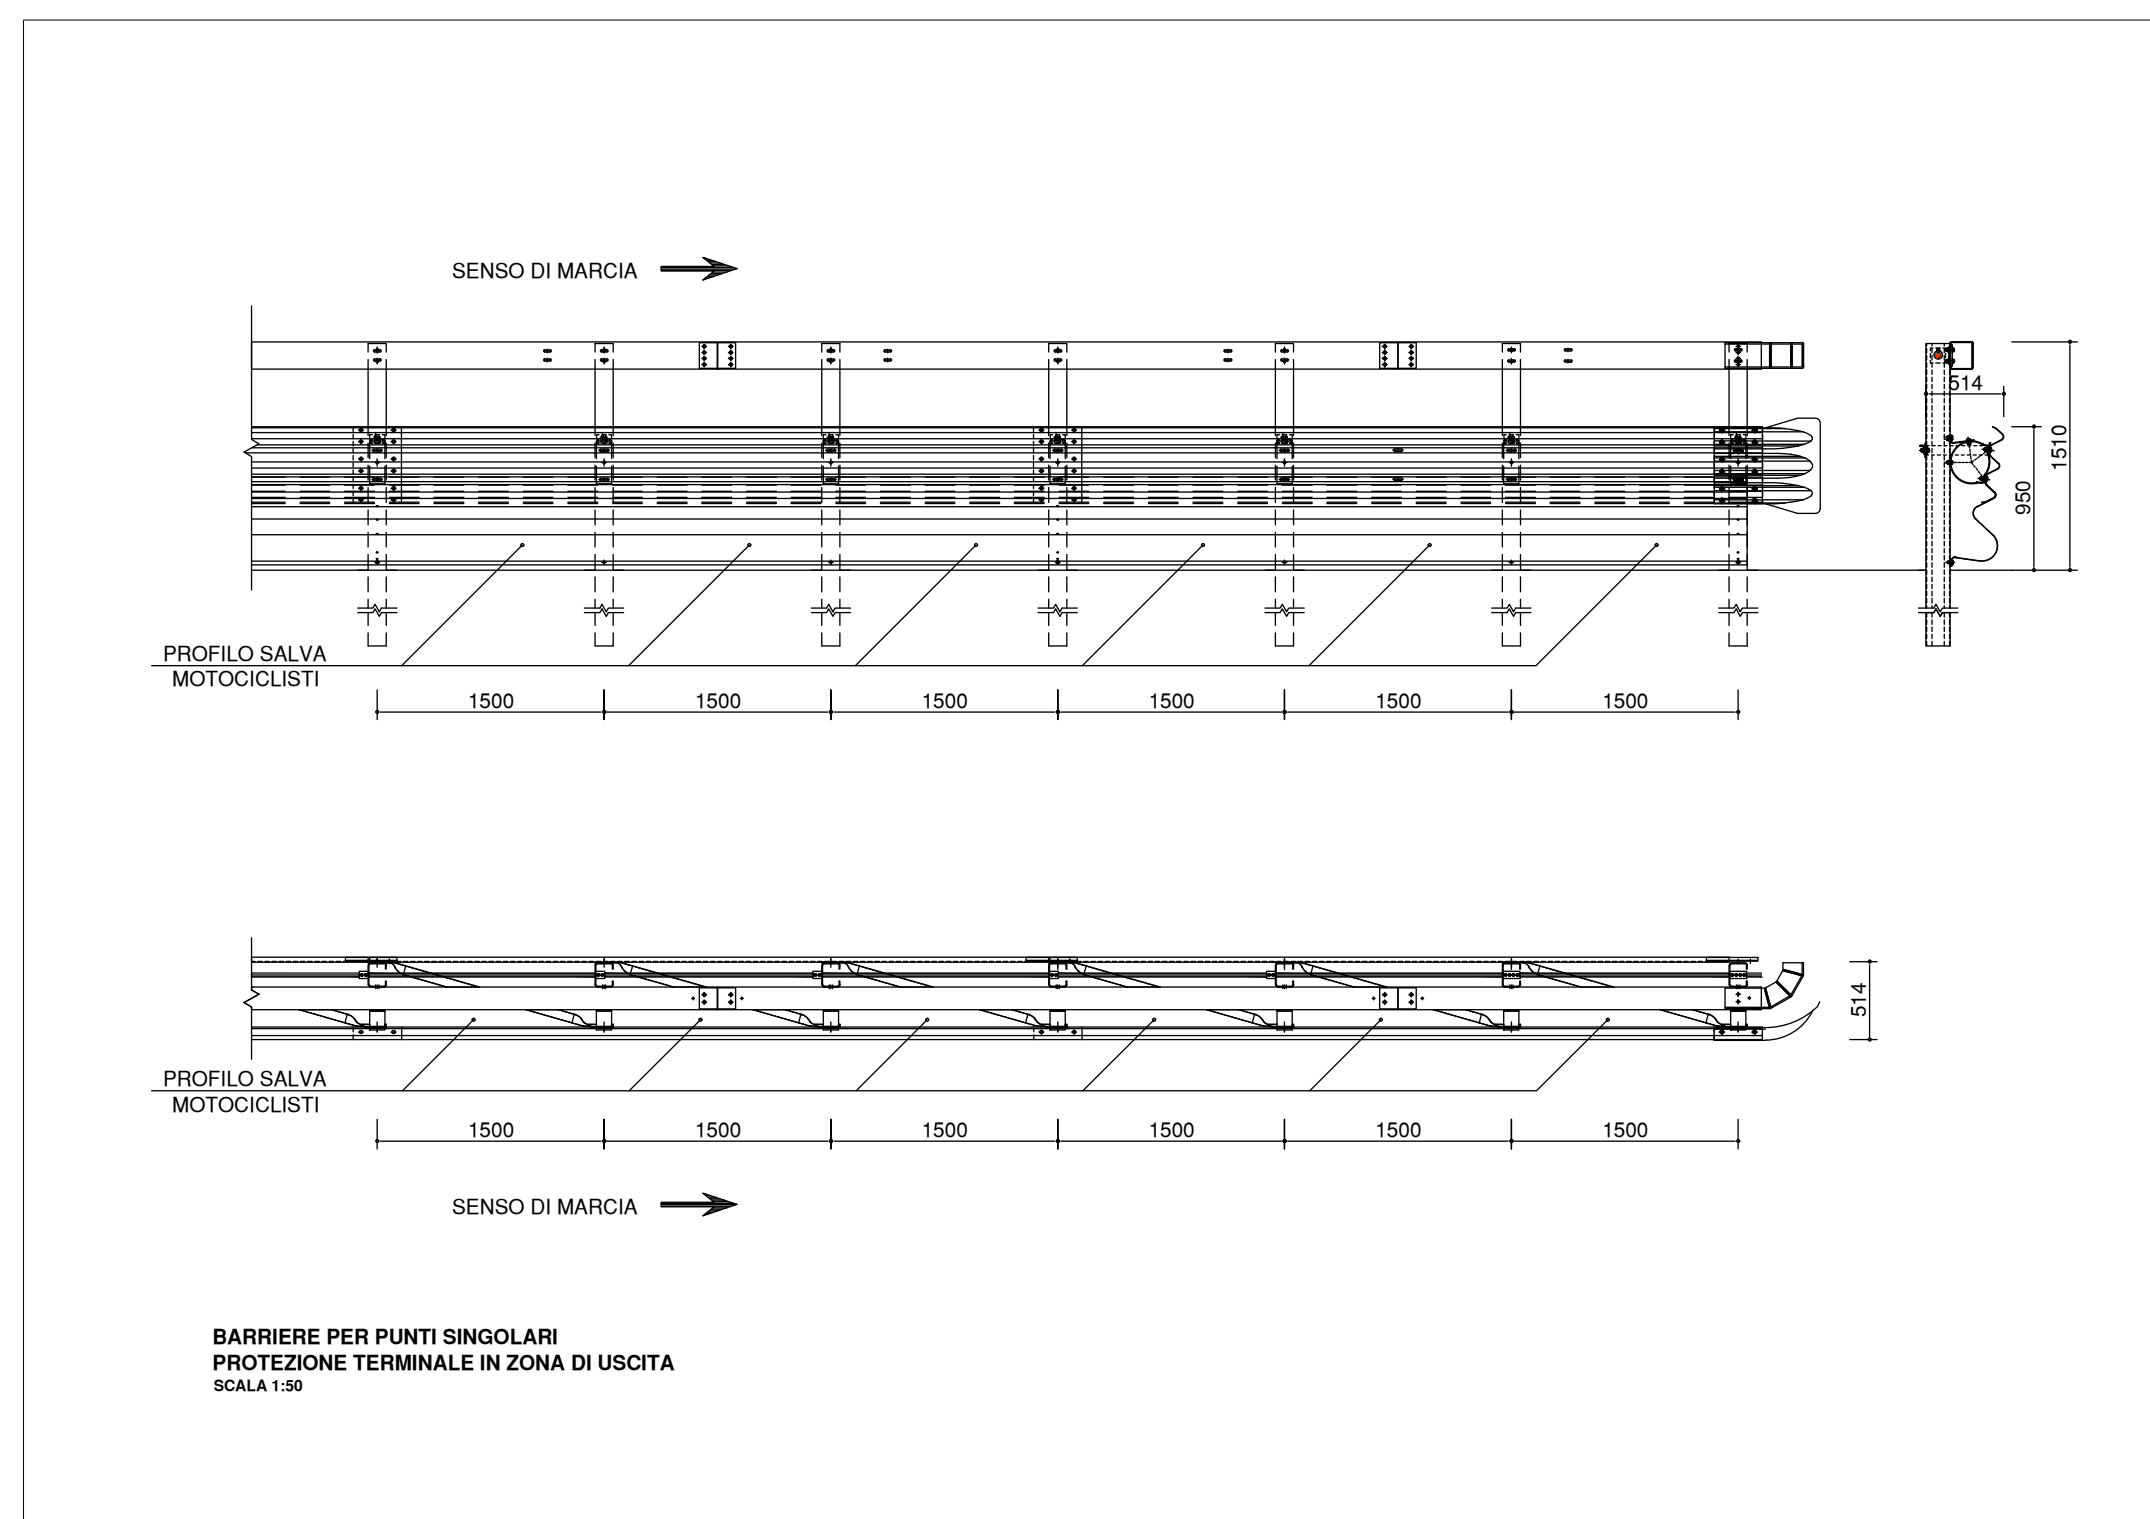
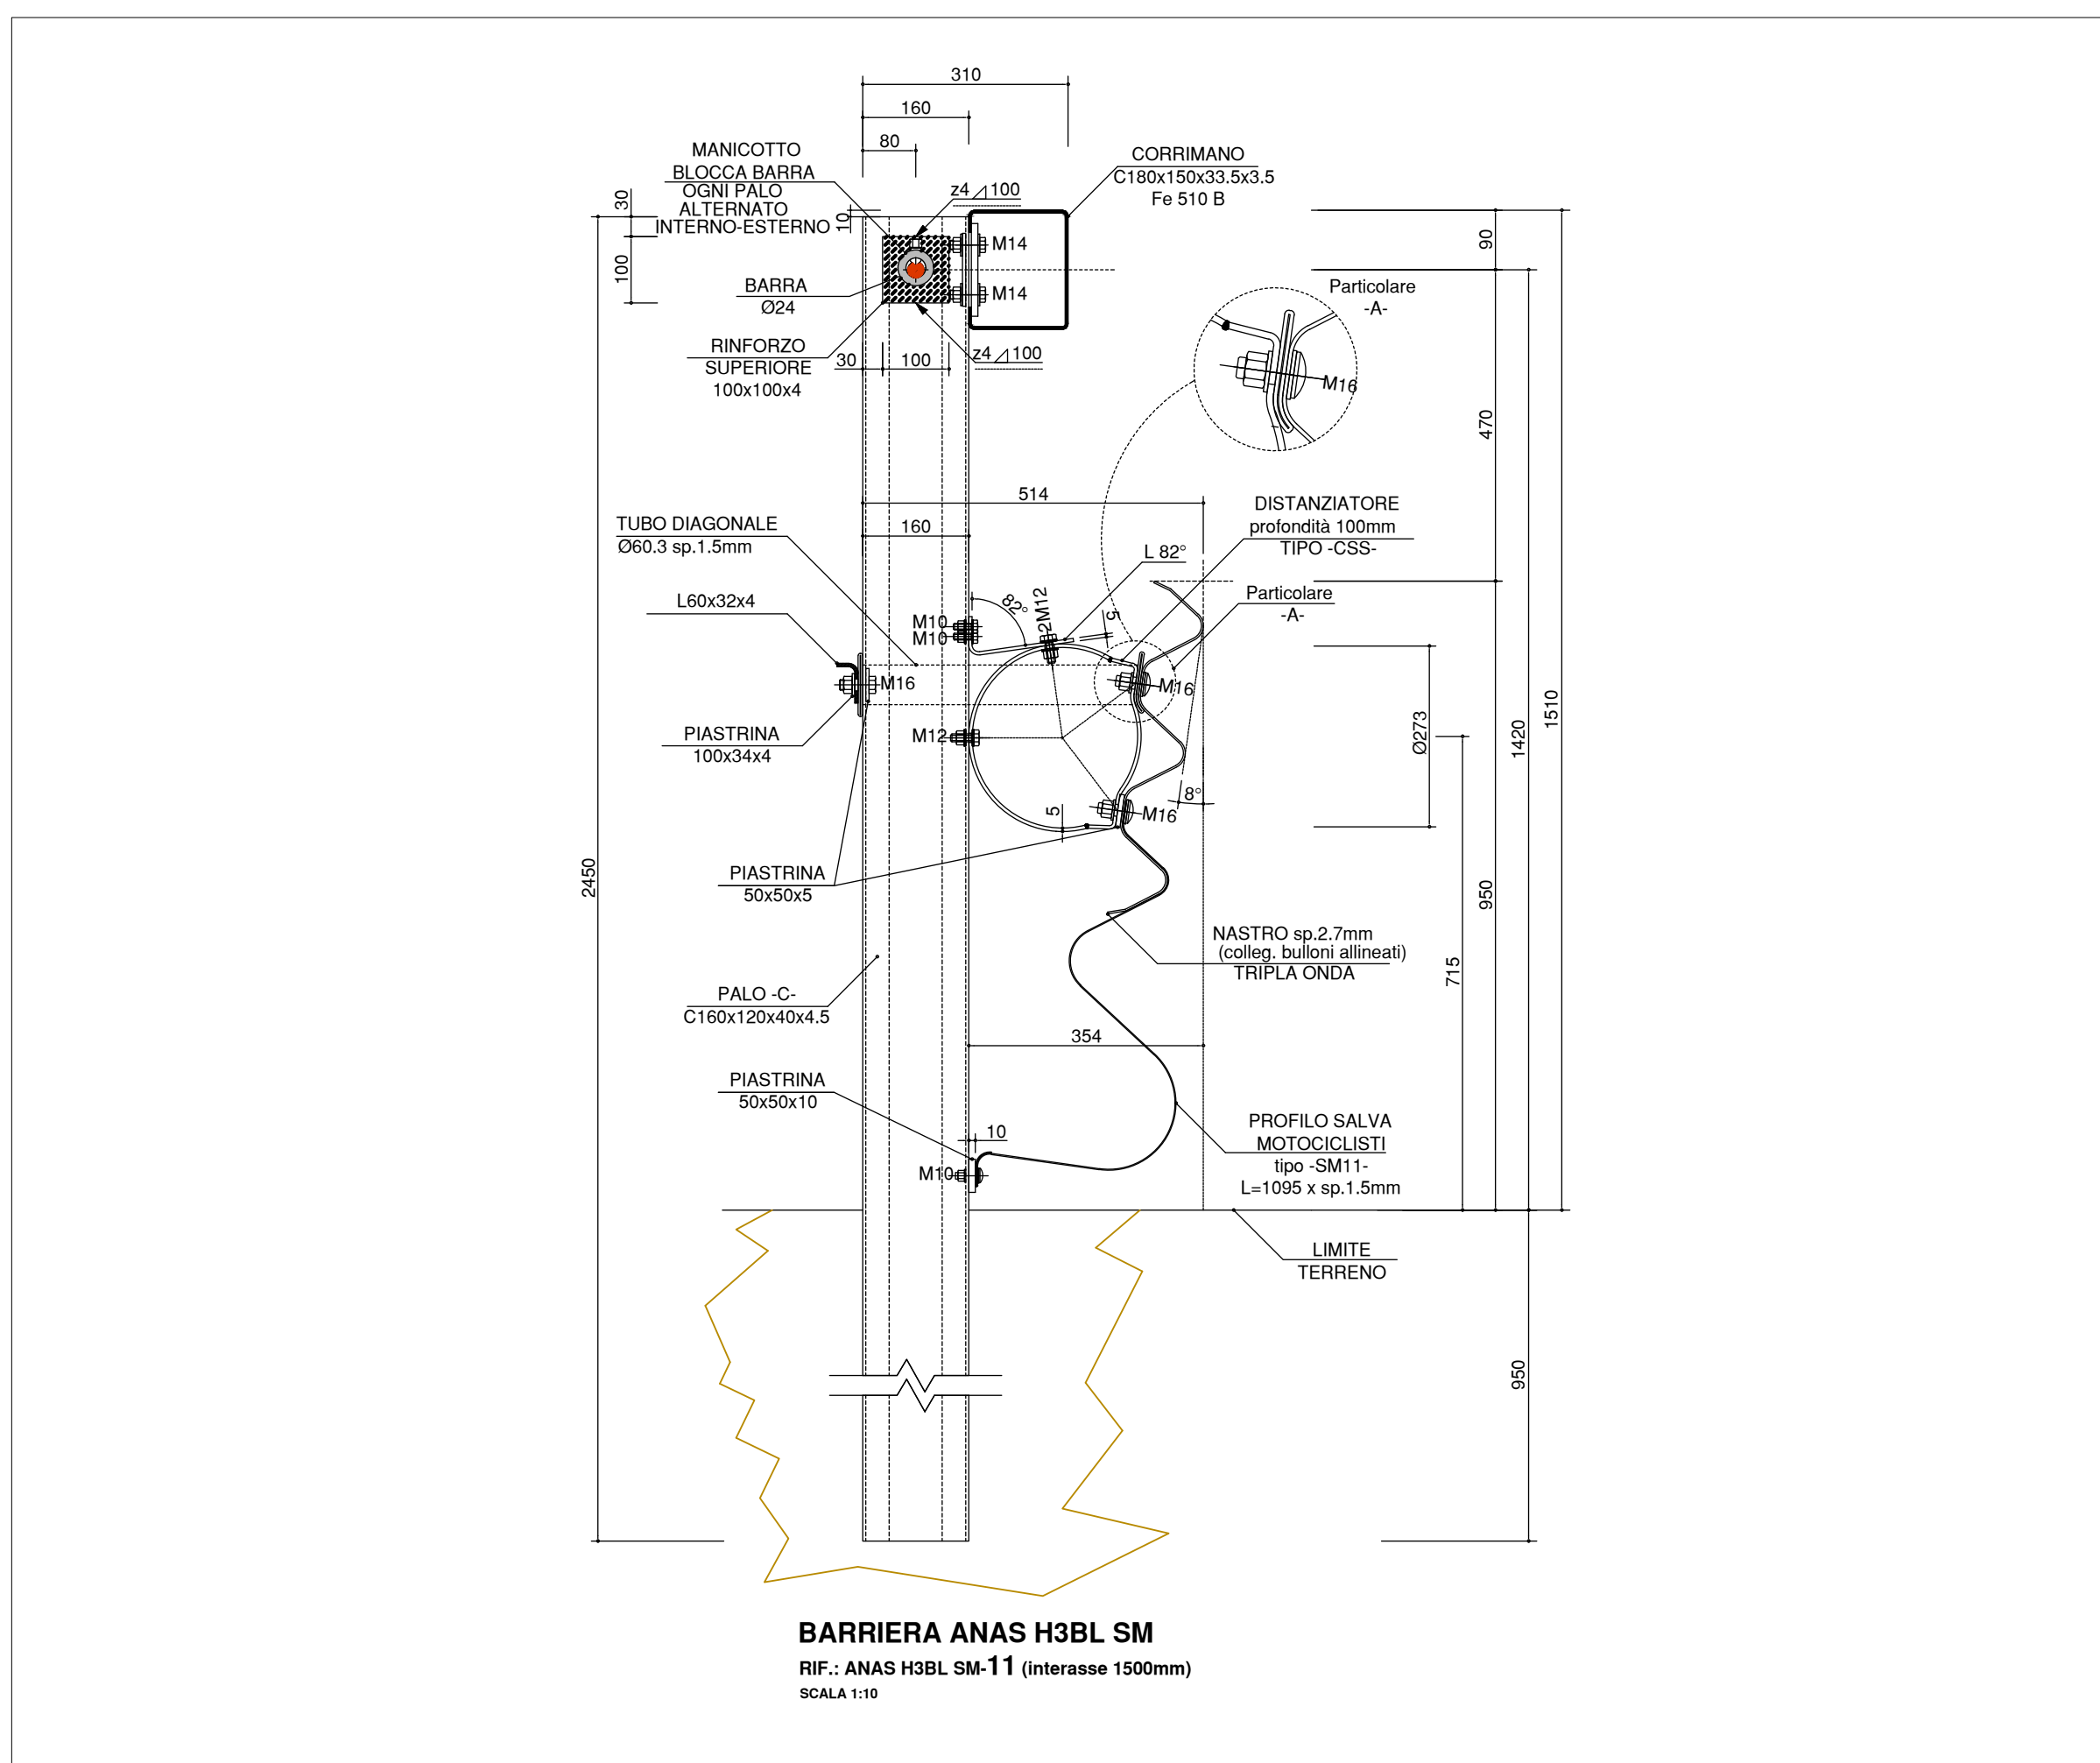


# BARRIERA ANAS TRIPLA ONDA BORDO LATERALE CLASSE H3 [ANAS H3BL SM] CON PROFILO SALVA MOTOCICLISTI E DISTANZIATORE "CSS"

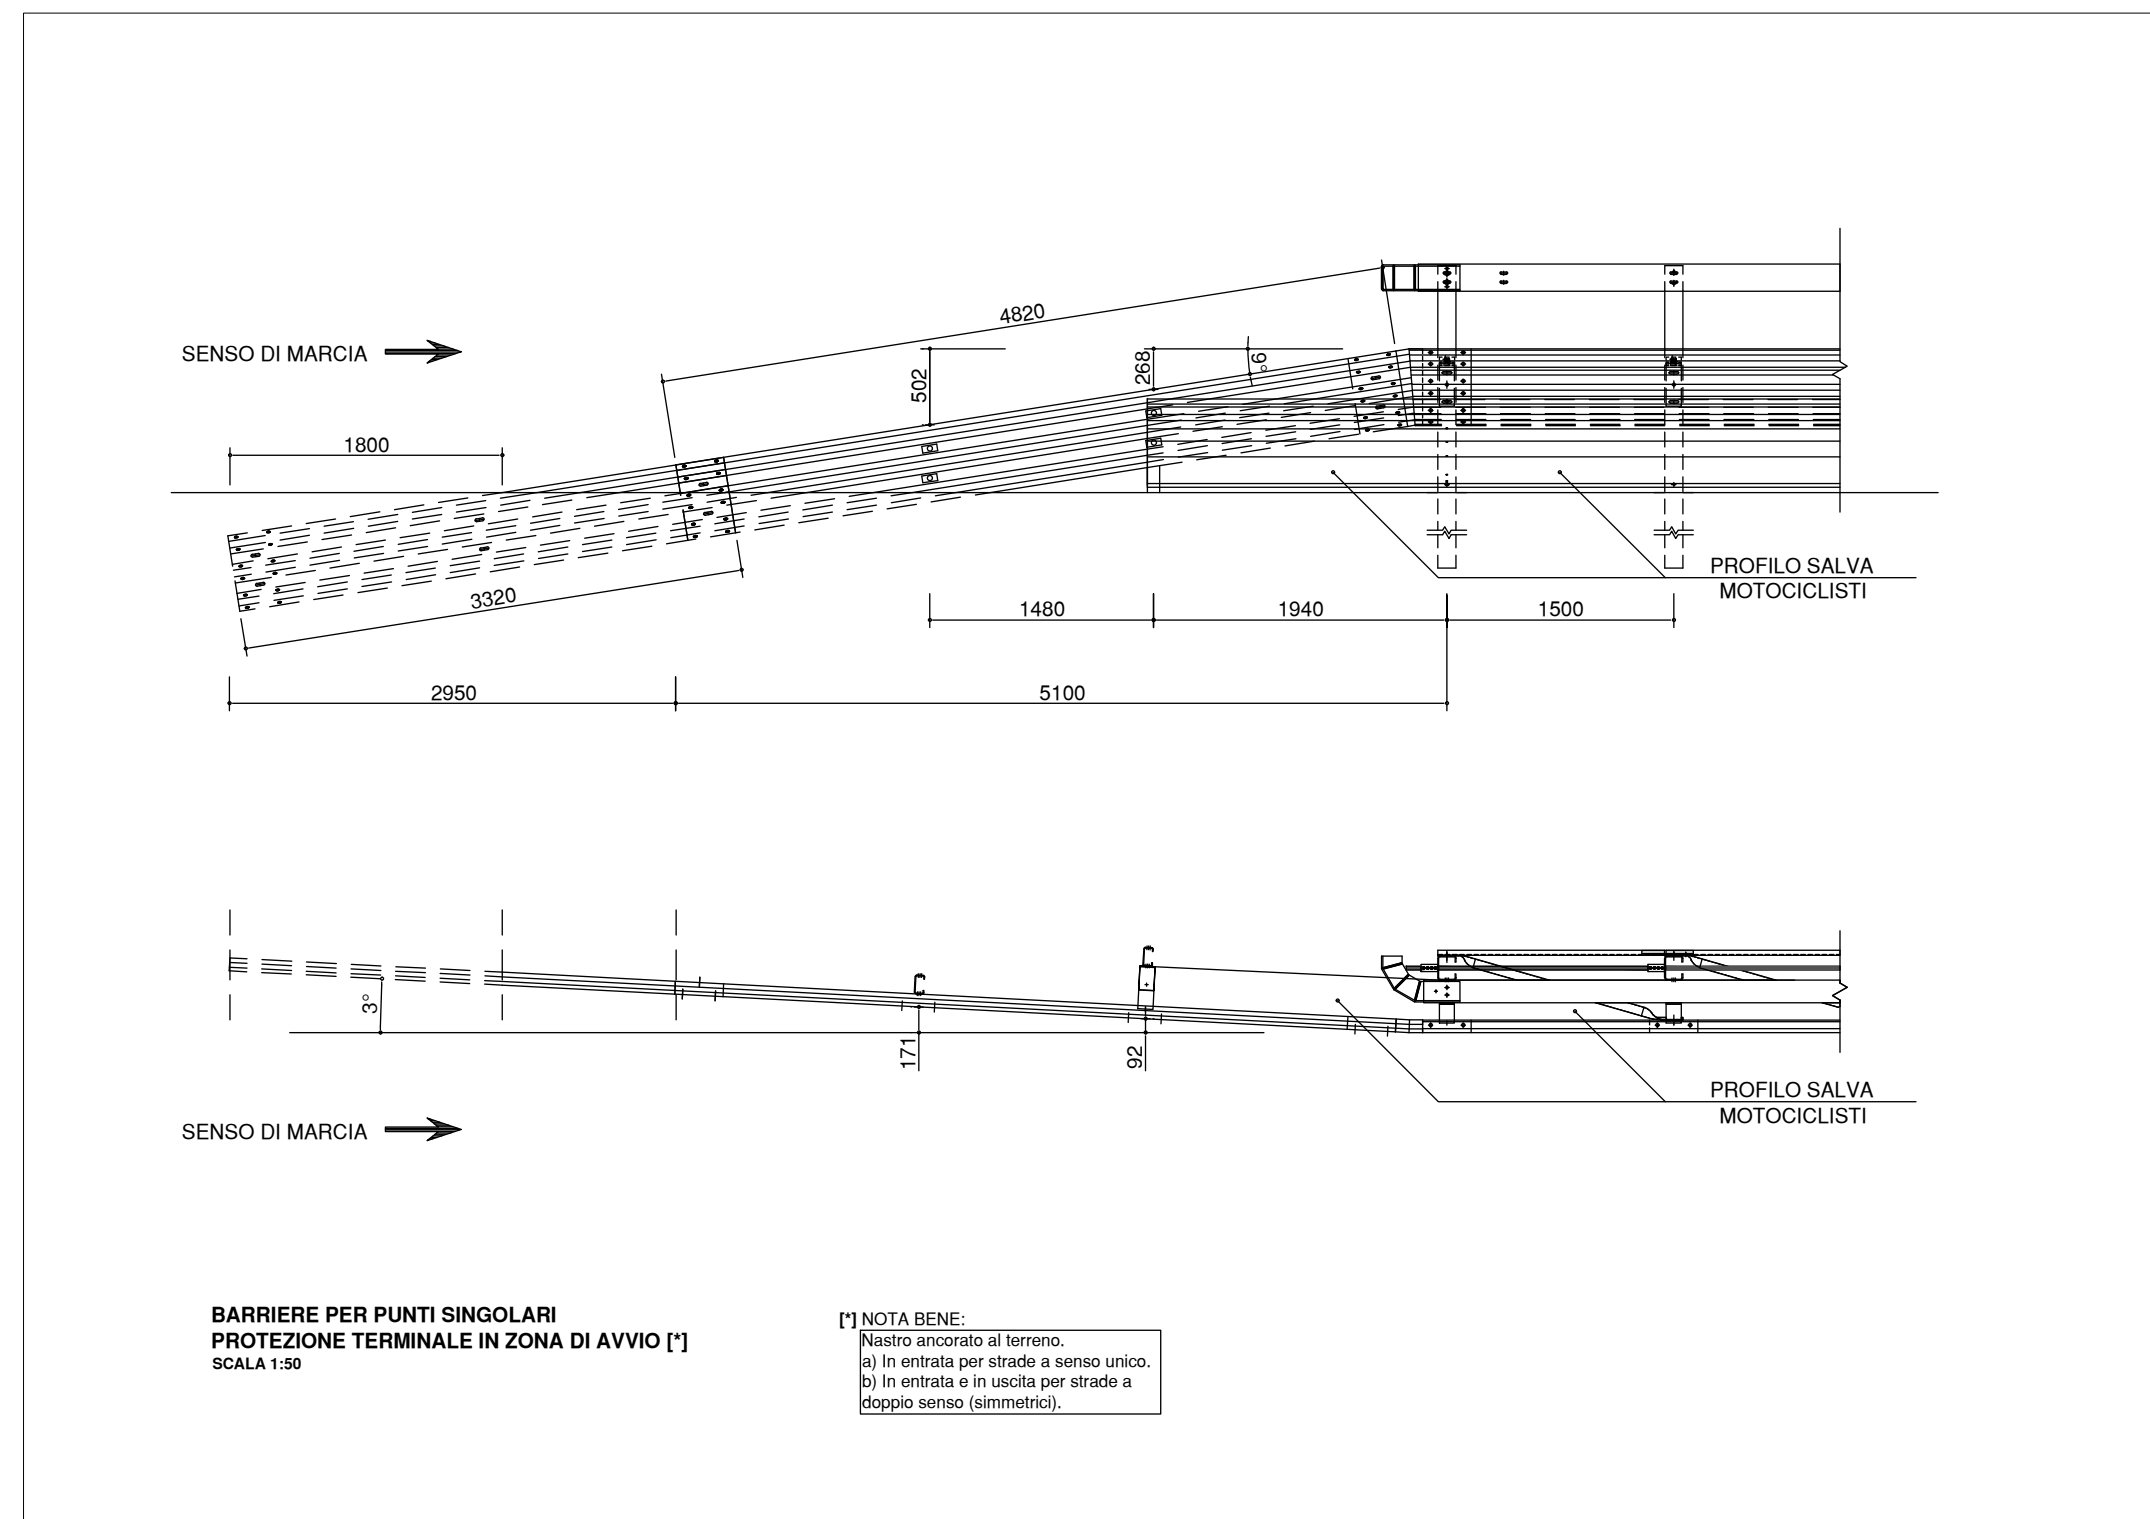

## NOTE GENERALE

**MATERIALI:**  
Fe 360 B EN10025.2005 [S235JR EN10027-1] (nastro, distanziatore, profilo salva motociclisti)  
Fe 430 B EN10025.2005 [S275JR EN10027-1]  
Fe 510 B EN10025.2005 [S355JR EN10027-1] (corrimano copri barre)  
B 450 C EN10080.2005, UNI E.16.12.660.0 [L. 33/09 09-04-2009] (barra)

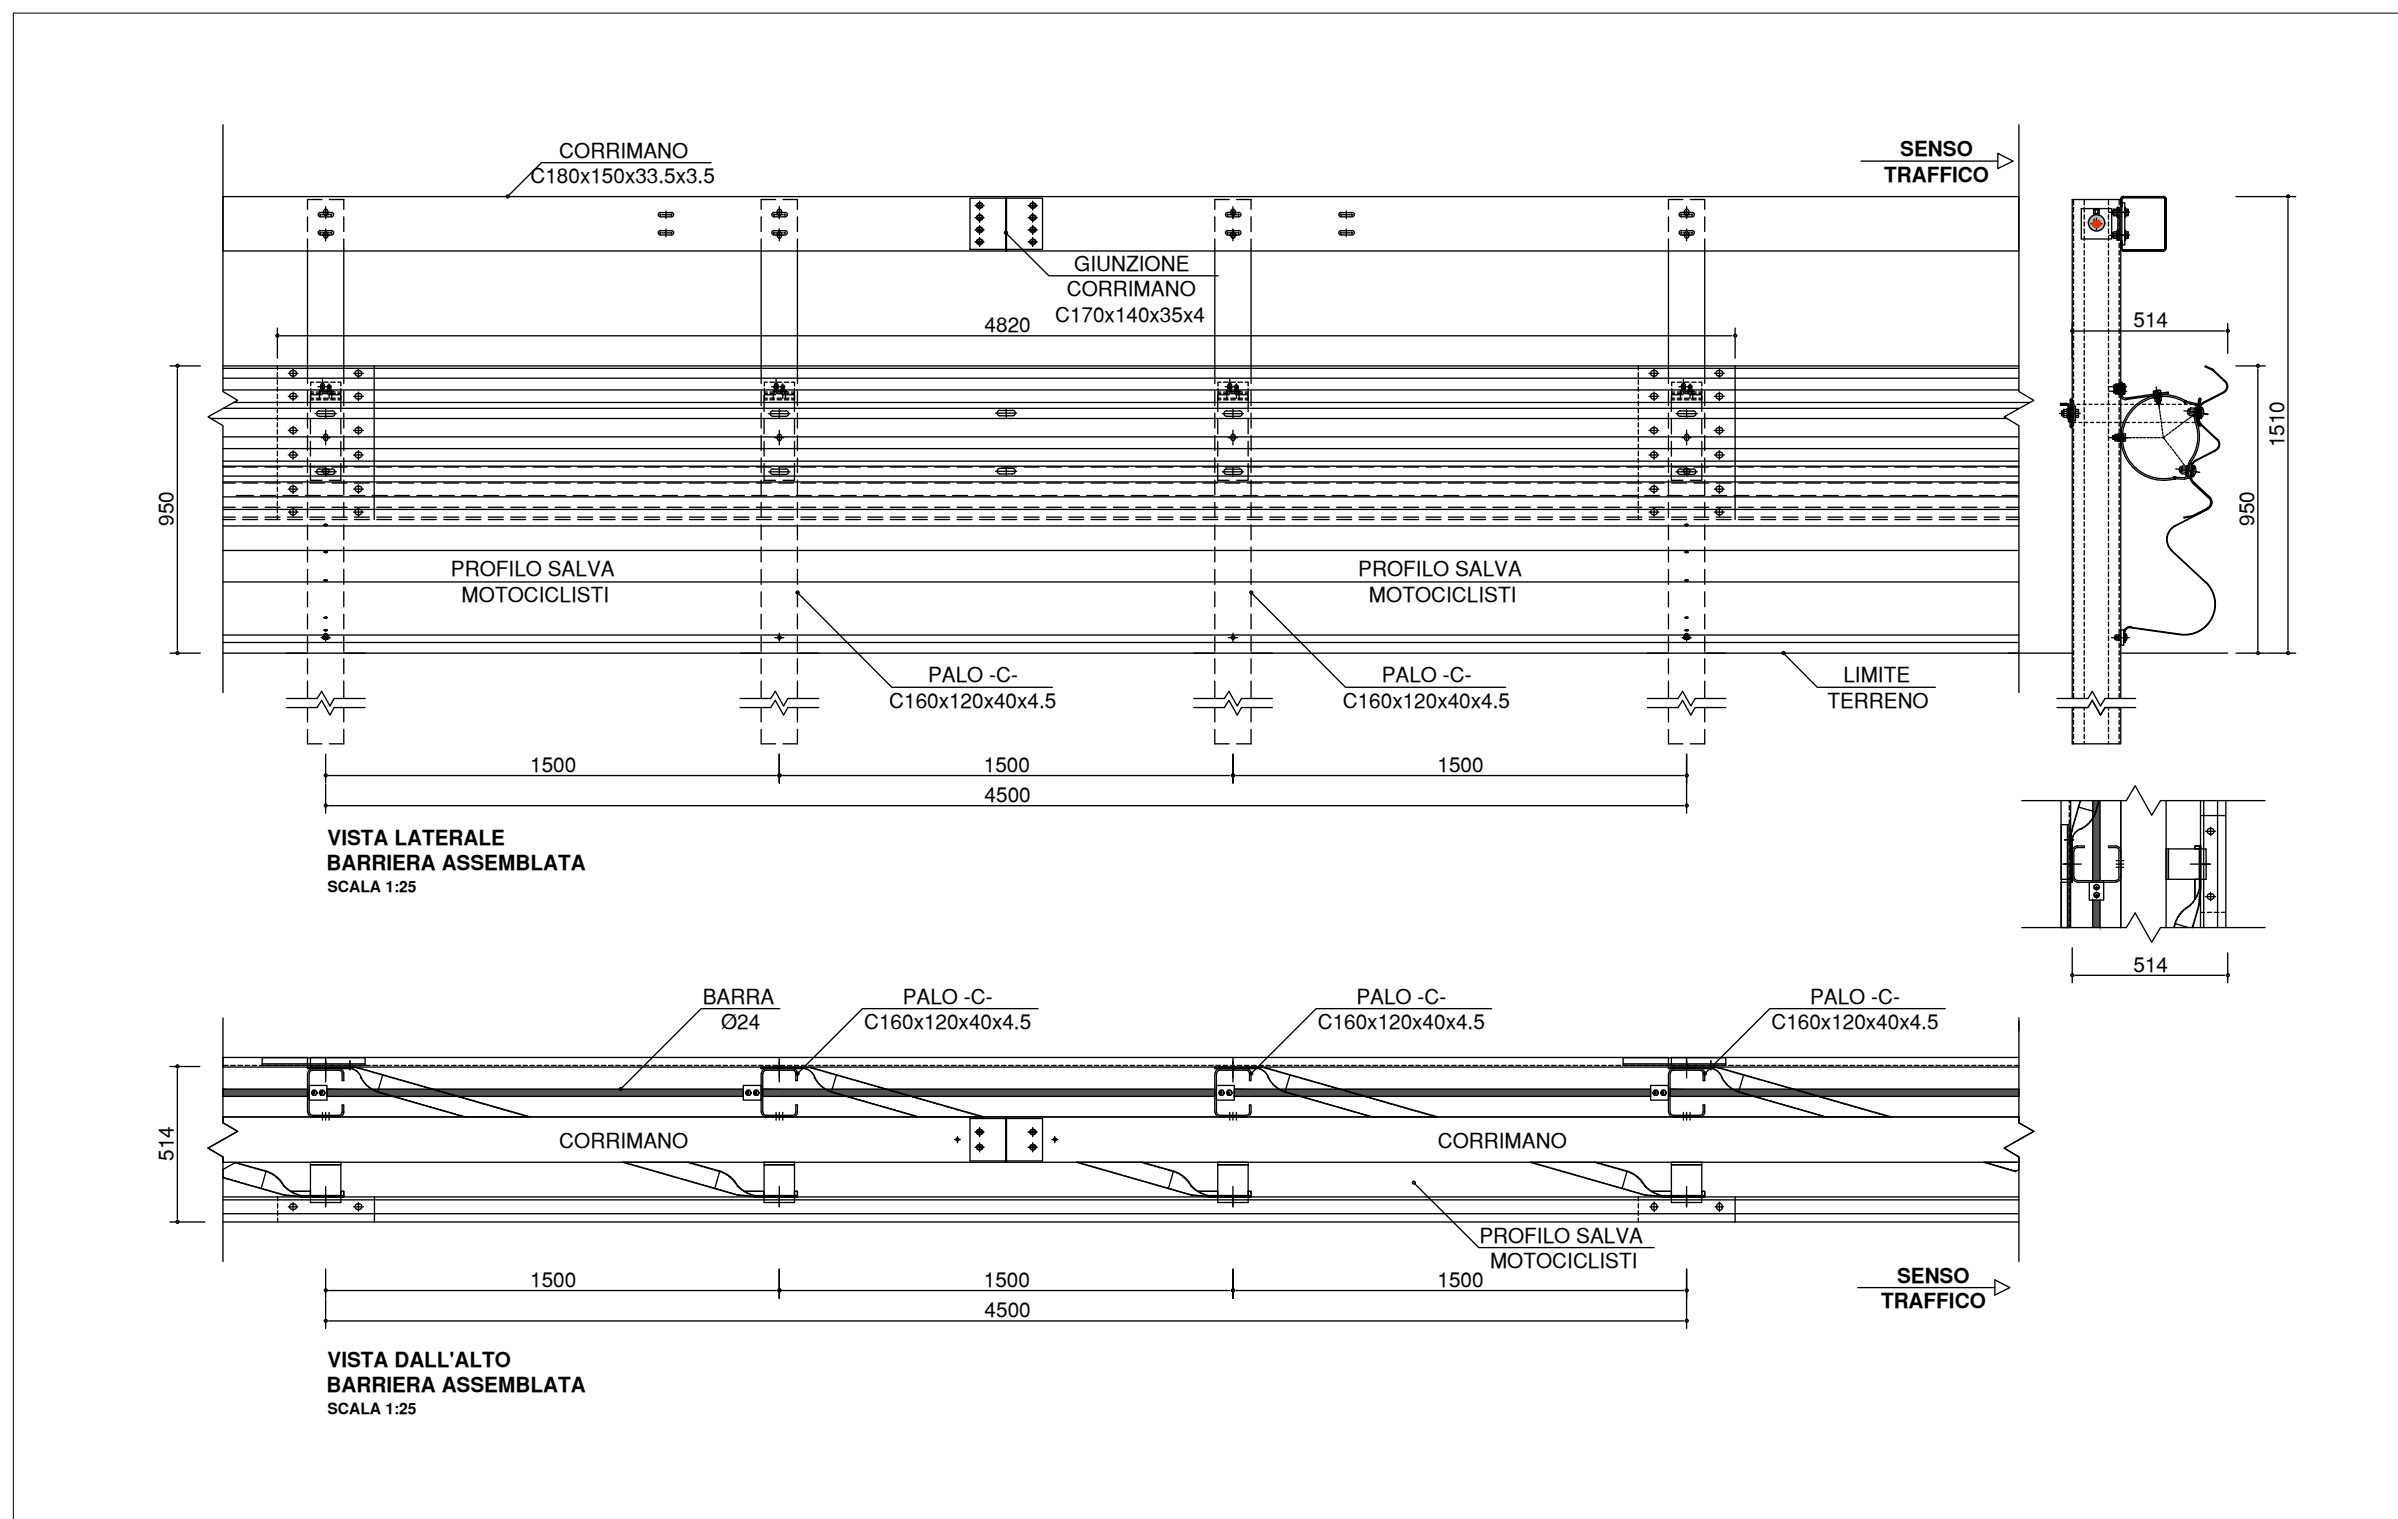

**S.S. 398 "Via Val di Cornia"**  
Bretella di collegamento tra l'Autostrada Tirrenica A12  
e il Porto di Piombino  
LOTTO 1 - Svincolo di Geodetica-Gagno

**PROGETTO ESECUTIVO**

COD. **FI2**

**PROGETTAZIONE: ATI SINTAGMA - GDC - ICARIA**

<b>IL RESPONSABILE DELL'INTEGRAZIONE DELLE PRESTAZIONI SPECIALISTICHE:</b> Dott. Ing. Nando Granieri Ordine degli Ingegneri della Prov. di Perugia n° A351	<b>IL GRUPPO DI PROGETTAZIONE:</b> <b>MANDATARIA:</b> Sintagma GOTECNICAL DESIGN GROUP ICARIA società di ingegneria
<b>IL PROGETTISTA:</b> Dott. Ing. Luca Nani Dott. Arch. A. Biscacani Dott. Arch. F. Durastanti Dott. Geol. G. Cerquiglini Dott. Geom. S. Scopetta	<b>MANDANTARI:</b> Dott. Ing. N. Granieri Dott. Arch. V. Truffini Dott. Arch. A. Biscacani Dott. Arch. F. Durastanti Dott. Geol. G. Cerquiglini Dott. Geom. S. Scopetta
<b>IL GEOLOGO:</b> Dott. Geol. Giorgio Cerquiglini Ordine dei Geologi della Regione Umbria n°108	Dott. Ing. D. Caraccioli Dott. Ing. S. Saccoccini Dott. Ing. G. Cordua Dott. Ing. V. De Gori Dott. Ing. C. Consorti Dott. Ing. F. Dominici
<b>IL R.U.P.:</b> Dott. Ing. Antonio Scalmandrè	Dott. Ing. L. Strenna Dott. Ing. E. Sallari Dott. Ing. E. Bartolucci Dott. Ing. L. D'Ameli Dott. Ing. L. Nani Dott. Agr. F. Pambianco Dott. Agr. F. Berri Nalli
<b>IL COORDINATORE PER LA SICUREZZA IN FASE DI PROGETTAZIONE:</b> Dott. Ing. Filippo Pambianco Ordine degli Ingegneri della Prov. di Perugia n° A1373	<b>INGEGNERI DELLA PROVINCIA DI PERUGIA:</b> Dott. Ing. Nando Granieri Dott. Arch. A. Biscacani Dott. Arch. F. Durastanti Dott. Geol. G. Cerquiglini Dott. Geom. S. Scopetta
<b>PROTOCOLLO</b>	<b>DATA</b> MARZO 2019

**PROGETTO STRADALE  
SEGNALETICA E BARRIERE DI SICUREZZA  
Particolari Costruttivi: Barriere Anas Bordo Laterale H3**

<b>CODICE PROGETTO</b>	<b>NOME FILE</b> P00-PS00-TRA-DC03-A	<b>REVISIONE</b>	<b>SCALA:</b>
PROGETTO <b>DPFI12</b>	LEV. PROG. <b>E 1801</b>	<b>CODICE ELAB.</b> <b>P00PS00TRA DC03</b>	<b>A</b> Varie
<b>REV.</b>	<b>DESCRIZIONE</b>	<b>DATA</b>	<b>REDDATTO</b> <b>VERIFICATO</b> <b>APPROVATO</b>
<b>A</b>	Emissione	29/03/2019	N. Sarmay S. Scopetta N. Granieri