




NOTE GENERALI

LEGENDA



QUADRO DI UNIONE

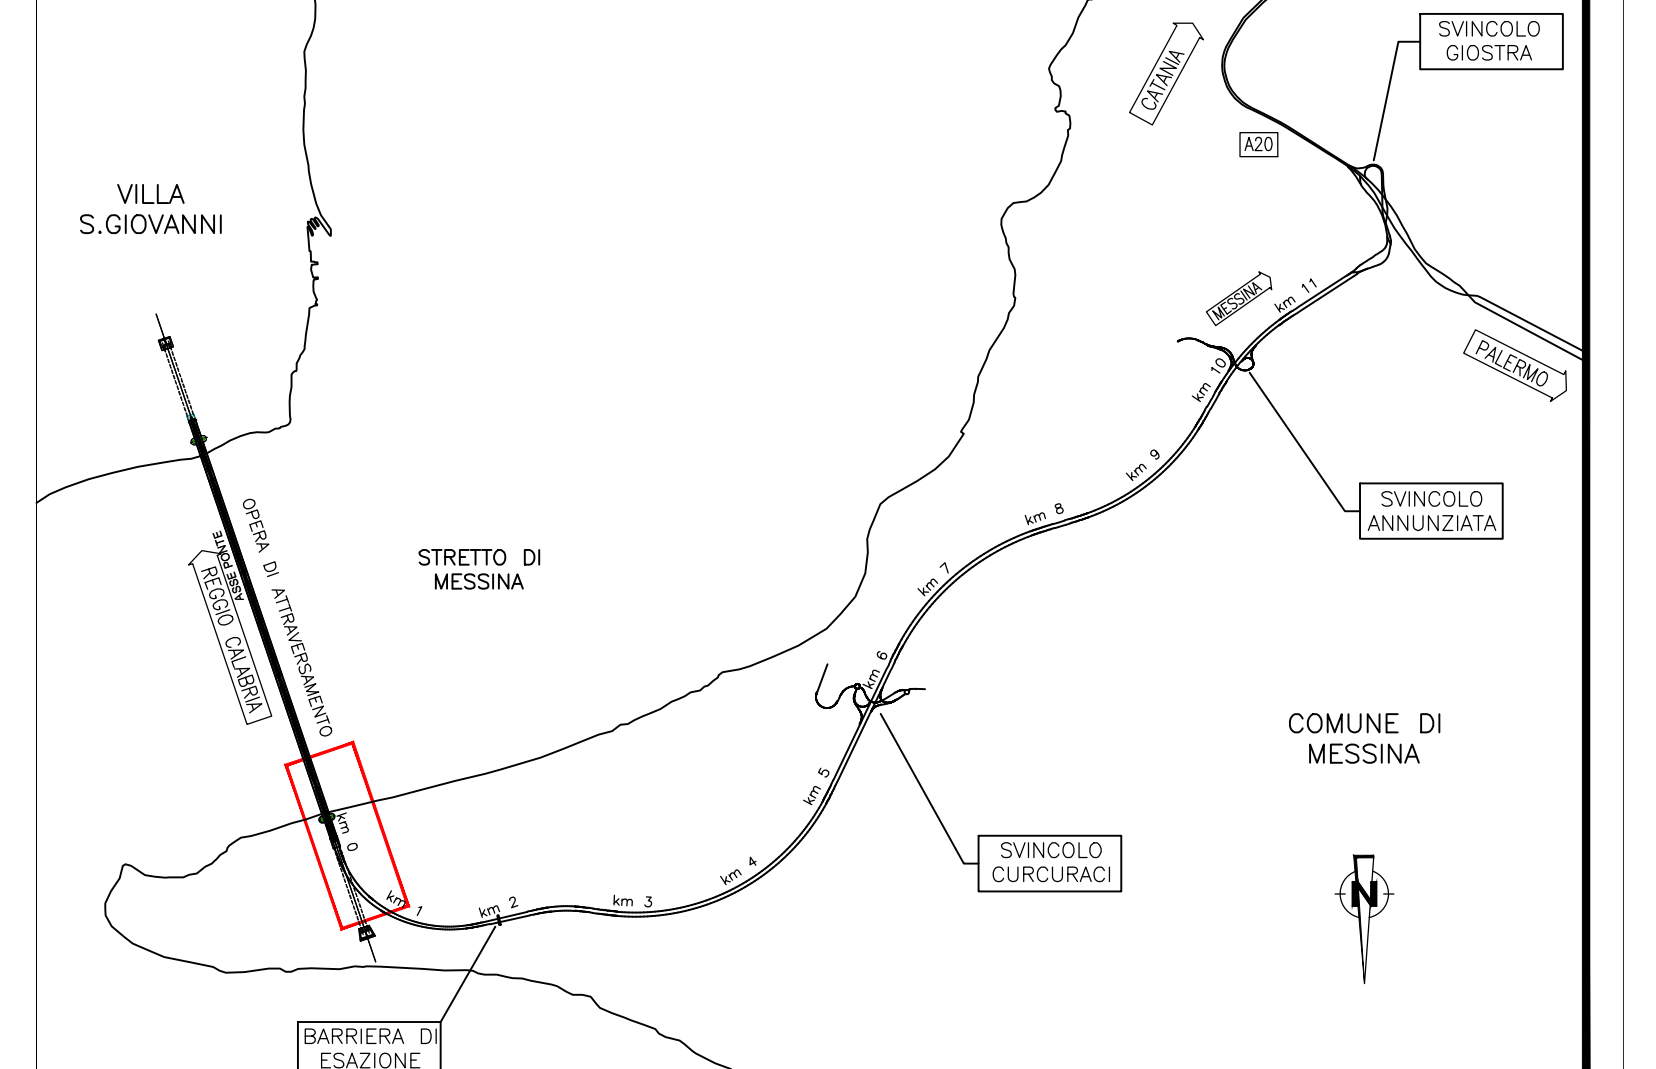

PONTE SULLO STRETTO DI MESSINA
PROGETTO DEFINITIVO

EUROLINK S.C.p.A.
IMPIREGIO S.p.A. (Mandataria)
SOCIETA' ITALIANA PER CONDOTTE D'ACQUA S.p.A. (Mandatario)
COOPERATIVA MURATORI E CEMENTISTI - C.M.C. di Ravenna Soc. Coop. a.r.l. (Mandatario)
SACYR S.A.U. (Mandatario)
ISHIKAWAJIMA - HARIMA HEAVY INDUSTRIES CO. Ltd. (Mandatario)
A.C.I. S.C.P.A. - CONSORZIO STABILE (Mandatario)

IL PROGETTISTA Dott. Ing. D. Spoglianti Ordine Ingegneri Milano n° 20953 SINA	IL CONTRAENTE GENERALE Project Manager (Ing. P.P. Marcheselli)	STRETTO DI MESSINA Direttore Generale e RUP Validazione (Ing. G. Fimmemonti)	STRETTO DI MESSINA Amministratore Delegato (Dott. P. Gucci)
---	--	---	---

COLLEGAMENTI VERSANTE SICILIA **CZ0289_F0**
CANTIERI
OPERATIVI - LOGISTICI
CANTIERI OPERATIVI
SI1 - INTERVENTI DI RIPRISTINO - PLANIMETRIA GENERALE DI PROGETTO

CODICE CIG0700P6D5CZC3C005300000000	SCALA 1:2.000			
REV. DATA	DESCRIZIONE	REDAITO	VERIFICATO	APPROVATO
FO 20-06-2011	EMISSIONE FINALE	P.MICHELE	M.SALOMONE	D.SPOGLIANTI