


← VENTURINA TERME

PIOMBINO →

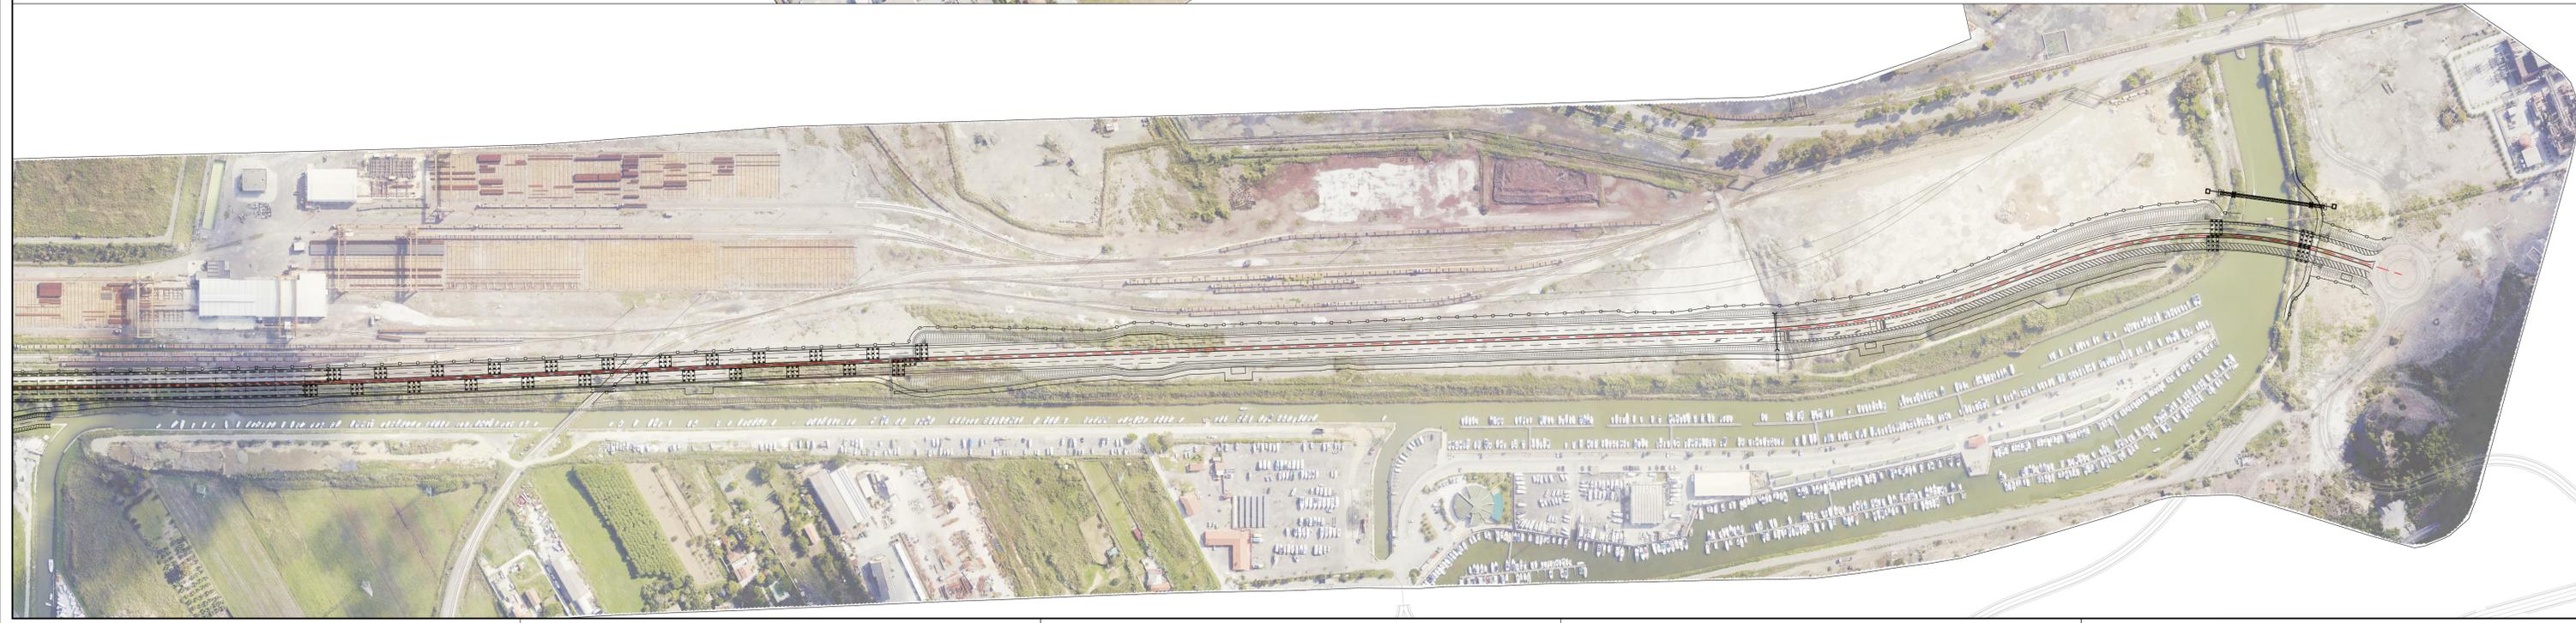

S.S. 398 "Via Val di Cornia"
 Bretella di collegamento tra l'Autostrada Tirrenica A12
 e il Porto di Piombino
 LOTTO 1 - Svincolo di Geodetica-Gagno

PROGETTO ESECUTIVO COD. F12

PROGETTAZIONE: ATI SINTAGMA - GDG - ICARIA	
IL RESPONSABILE DELL'INTEGRAZIONE DELLE PRESTAZIONI SPECIALISTICHE: Dott. Ing. Nando Granieri Ordine degli Ingegneri della Prov. di Perugia n° A351	IL GRUPPO DI PROGETTAZIONE: MANDATARIA: Sintagma MANDANTIA: ICARIA Società di Ingegneria
IL PROGETTISTA: Dott. Ing. Luca Nani Ordine degli Ingegneri della Prov. di Perugia n° A2445	IL GEOLOGO: Dott. Geol. Giorgio Cerquigni Ordine dei Geologi della Regione Umbria n°108
I.R.U.P. Dott. Ing. Antonio Scalamandre	IL COORDINATORE PER LA SICUREZZA IN FASE DI PROGETTAZIONE: Dott. Ing. Filippo Pambianco Ordine degli Ingegneri della Prov. di Perugia n° A1373
PROTOCOLLO	DATA: MARZO 2019

**PROGETTO STRADALE
 ASSE PRINCIPALE
 Planimetria su fotomosaico**

CODICE PROGETTO PROGETTO: DPFI12	LIV. PROG. E	N. PROG. 1801	NOME FILE P00-P000-184-P002-A	REVISIONE A	SCALA: 1:2000
CODICE ELAB. P00PS00TRAPO02					

A	Emissione	29/03/2019	M.De Turis	S.Scopetta	N.Granieri
REV.	DESCRIZIONE	DATA	REDATTO	VERIFICATO	APPROVATO