


KEYMAP

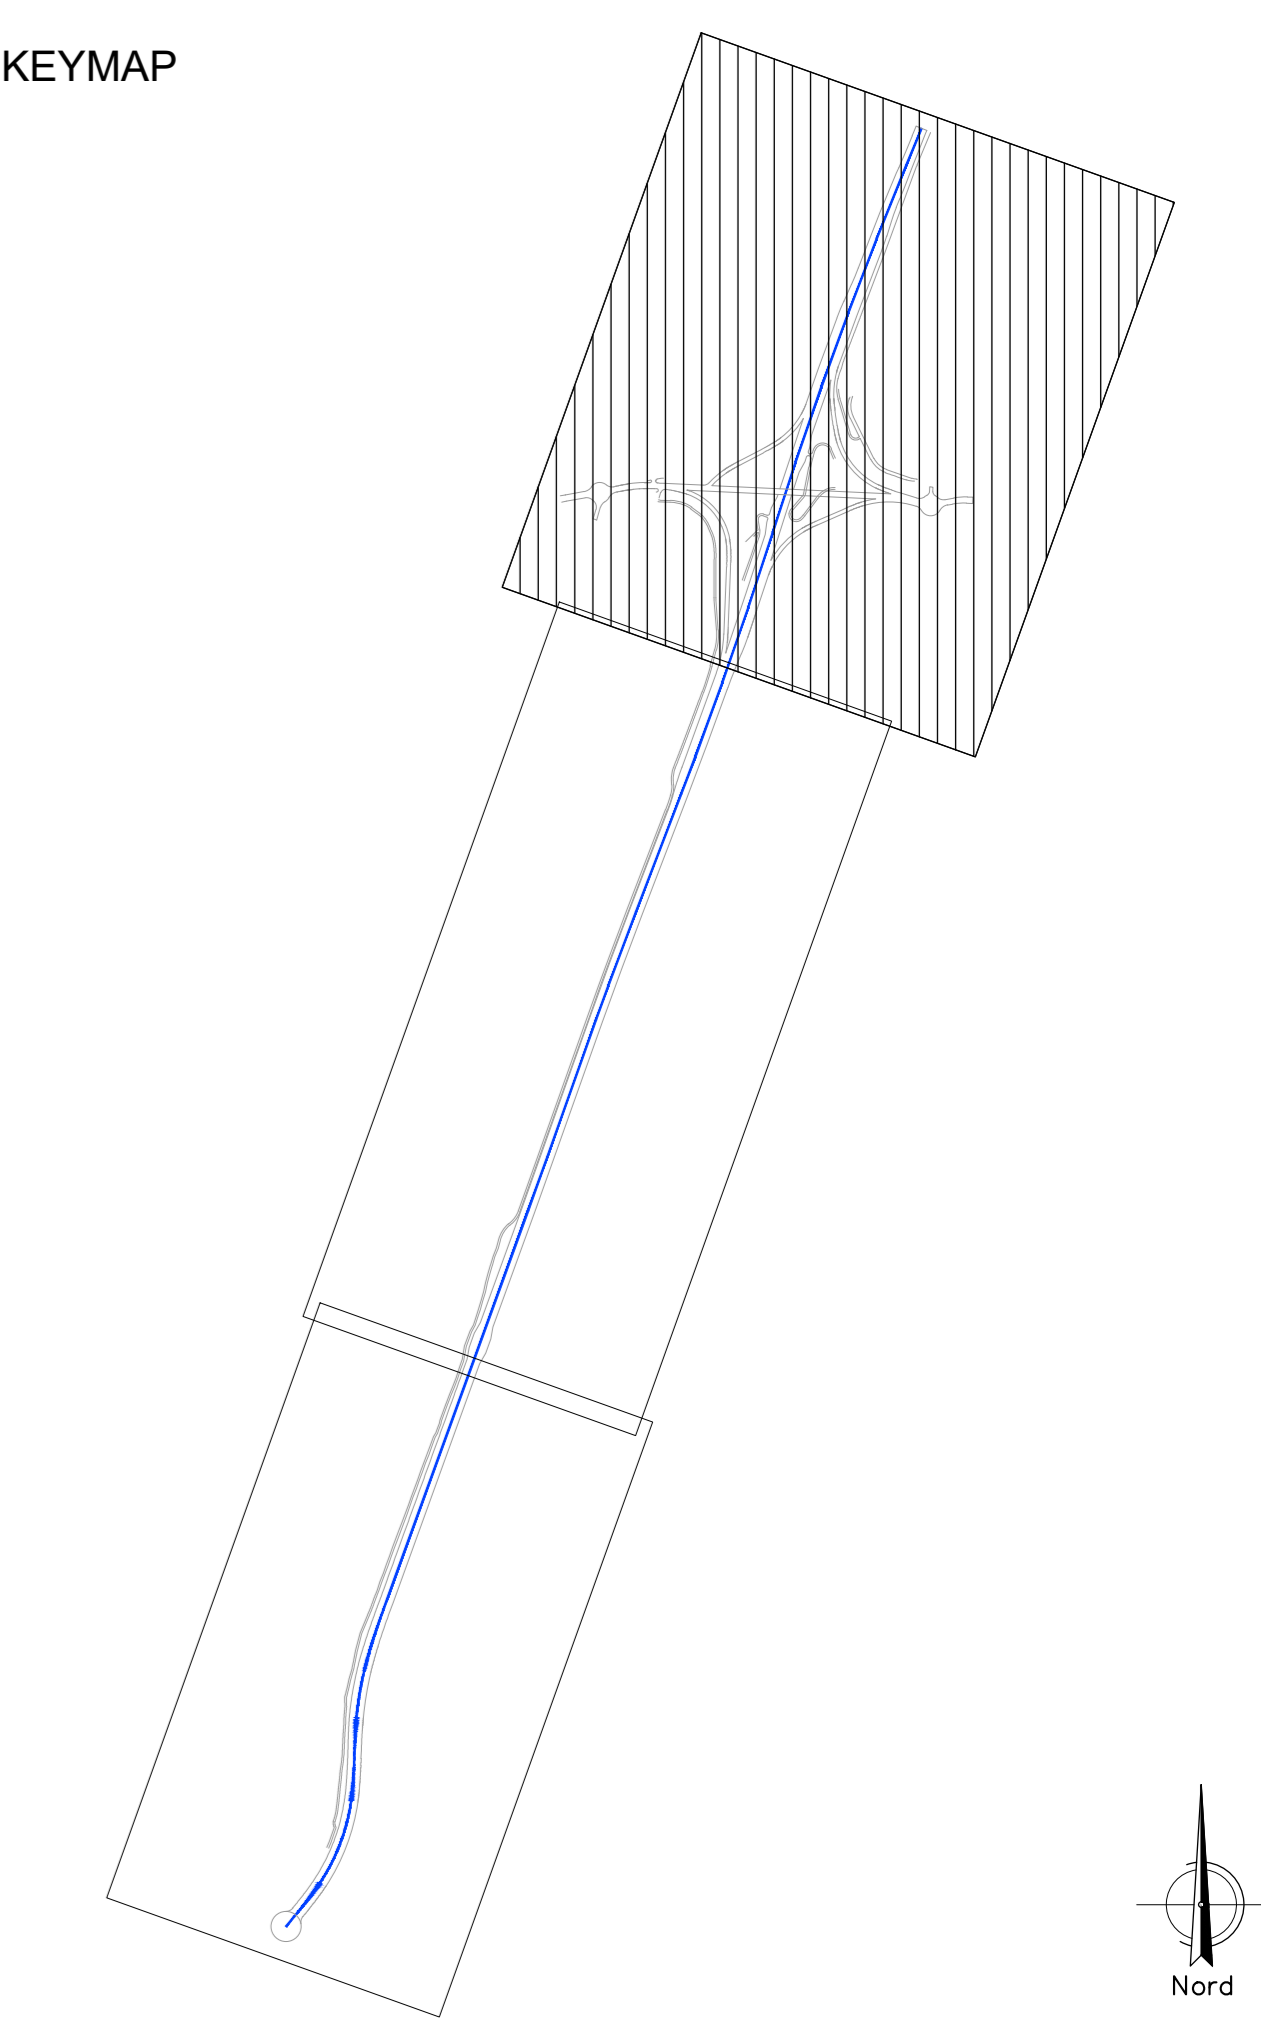

Nota: la prog. Km 0+000.00 del progetto esecutivo è stata anticipata di 100.00 m rispetto a quella del progetto definitivo.



S.S. 398 "Via Val di Cornia"
 Breltella di collegamento tra l'Autostrada Tirrenica A12
 e il Porto di Piombino
 LOTTO 1 - Svincolo di Geodetica-Gagno

PROGETTO ESECUTIVO COD. FI2

PROGETTAZIONE: **ATI SINTAGMA - GEG - IZARIA**

IL RESPONSABILE DELL'INTEGRAZIONE DELLE PRESTAZIONI SPECIALISTICHE: Dot. Ing. Nando Granieri Ordine degli Ingegneri della Prov. di Perugia n° 4351	IL GRUPPO DI PROGETTAZIONE: MANDATARIO: Sintagma GEG ICARIA Processi di ingegneria	MANDANTI: Sintagma GEG ICARIA Processi di ingegneria
--	---	--

IL COORDINATORE PER LA SICUREZZA IN FASE DI PROGETTAZIONE:
Dot. Ing. Filippo Ferrarino
Ordine degli Ingegneri della Prov. di Perugia n° 43373

PROTOCOLLO DATA MARZO 2019

PROGETTO STRADALE
ASSE PRINCIPALE
 Planimetria di progetto - Tav. 1 di 3

CODICE PROGETTO	NOME FILE	REVISIONE	SCALA:
DPF112 E 1801	P00-P500-764-9901	A	1:1000

REV.	DESCRIZIONE	DATA	REDATTO	VERIFICATO	APPROVATO
A	Emissione	29/03/2019	M.De. Furlì	S.Scopetta	N.Granieri