



NOTE GENERALI

KEY PLAN

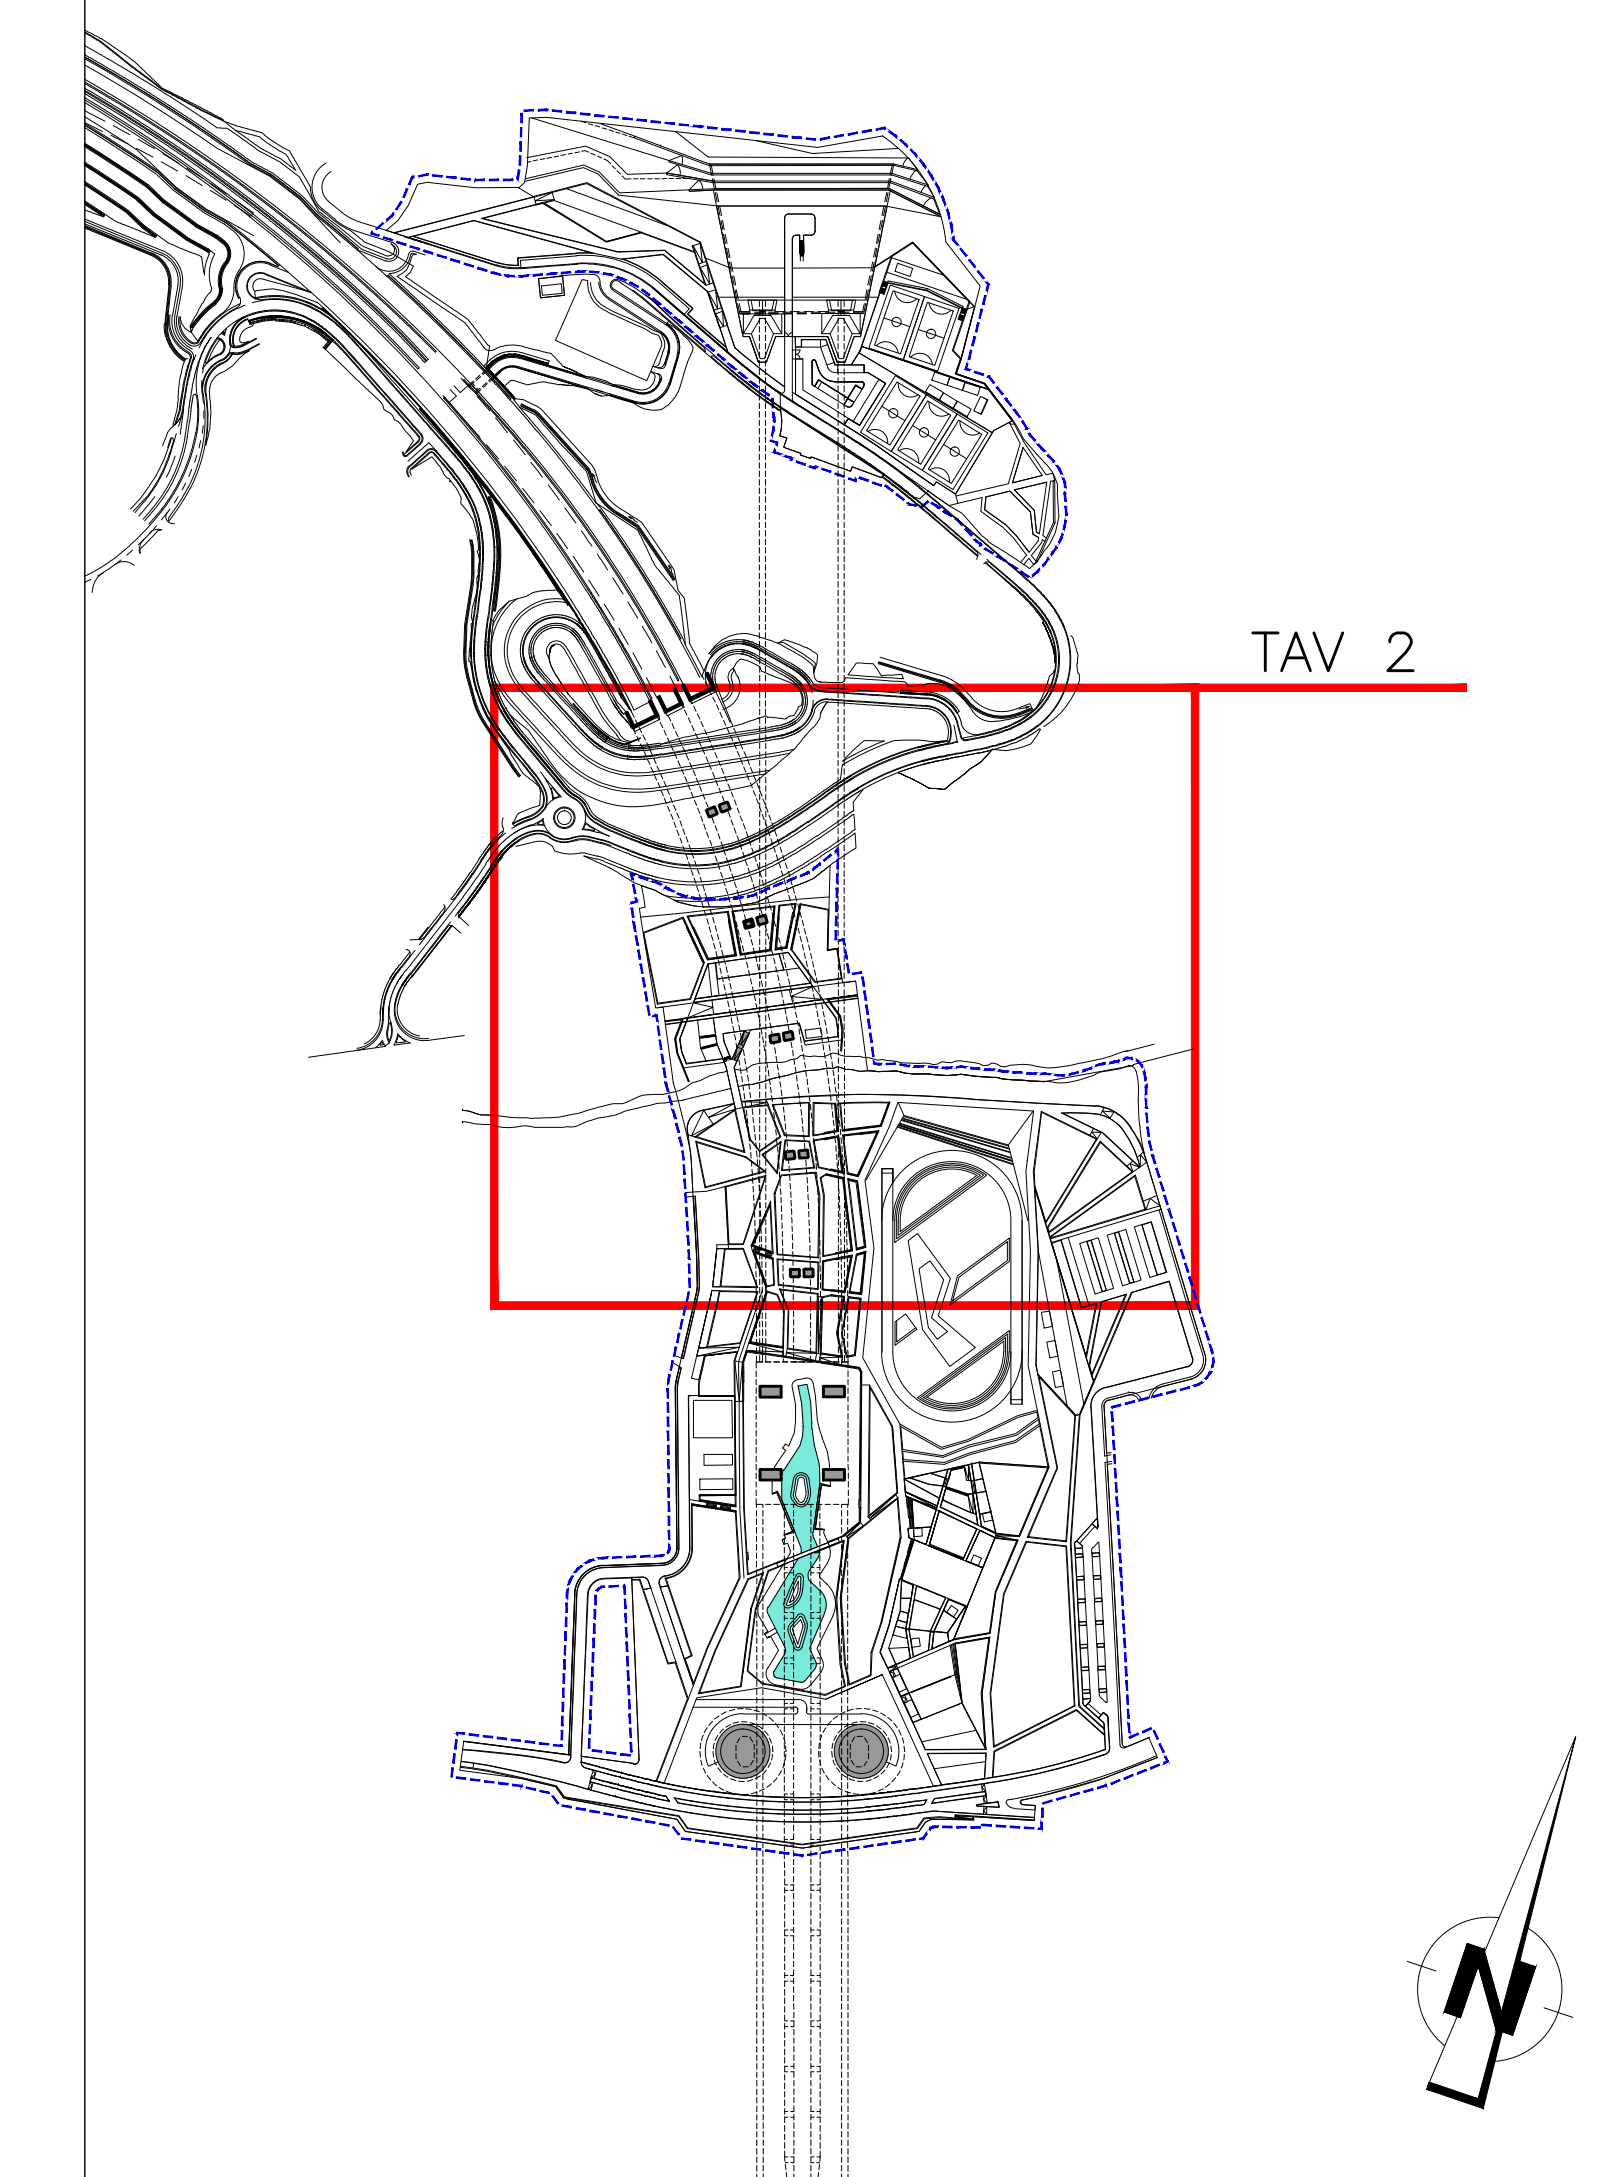

TAV. 2

QUADRO DI UNIONE

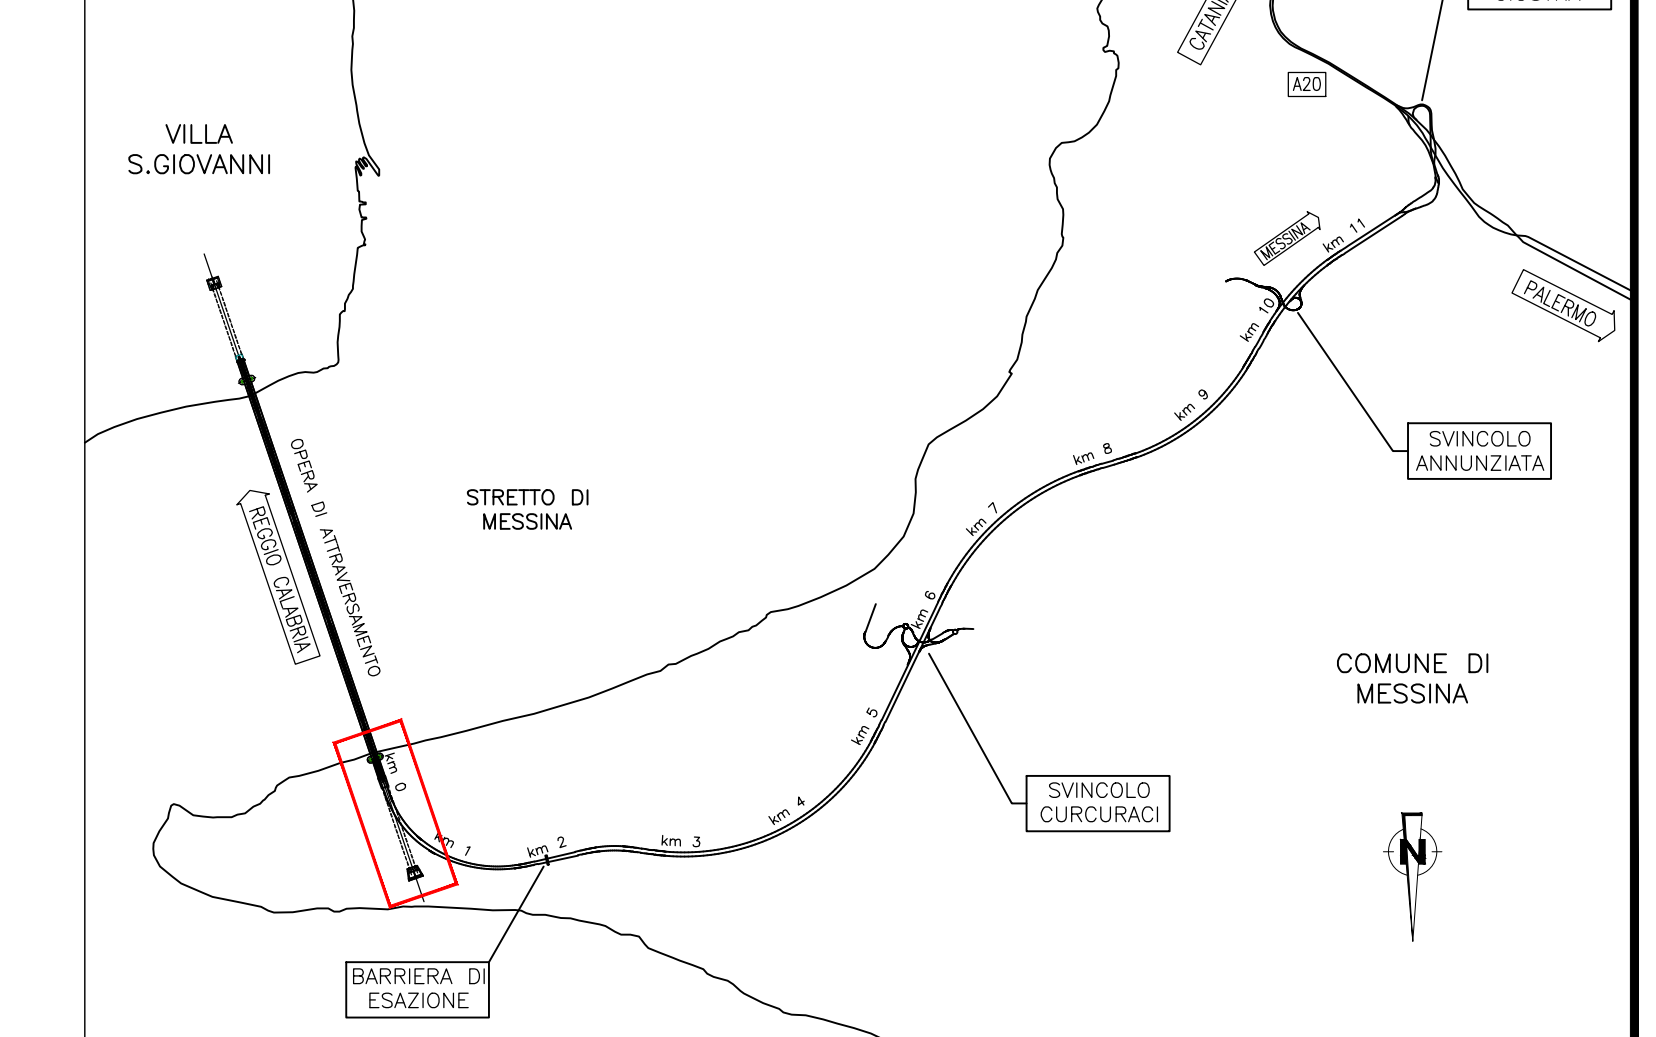

PONTE SULLO STRETTO DI MESSINA
 PROGETTO DEFINITIVO

EUROLINK S.p.A.
 IMPREGILO S.p.A. (Mandatante)
 SOCIETA' ITALIANA PER CONDOTTE D'ACQUA S.p.A. (Mandatante)
 COOPERATIVA MURATORI E CEMENTISTI - C.M.C. di Ravenna Soc. Coop. a.r.l. (Mandatante)
 SHIKAWAJIMA - HARIMA HEAVY INDUSTRIES CO. Ltd. (Mandatante)
 A.C.I. S.C.P.A. - CONSORZIO STABILE (Mandatante)

IL PROGETTISTA Dott. Ing. E. Pagani Ordine Ingegneri Milano n° 20953 	IL CONTRATTO GENERALE Project Manager (Ing. F.P. Marchesini)	STRETTO DI MESSINA Direttore Generale e RUP Validazione (Ing. G. Fiorinangi)	STRETTO DI MESSINA Amministratore Delegato (Dott. P. Ciucci)
---	--	---	--

COLLEGAMENTI VERSANTE SICILIA CZ0291_F0
 CANTIERI OPERATIVI - LOGISTICI
 CANTIERI OPERATIVI

SI1 - INTERVENTI DI RIPRISTINO - PLANIMETRIA DI PROGETTO - TAV. 2 DI 3

REV.	DATA	DESCRIZIONE	REDATTO	VERIFICATO	APPROVATO
01	20-06-2011	EMISSORE FINALE	P. MARCHESI	M. SALOMONE	D. SPUGLIANTI

CODICE: CIG 070701P8BDSICZ3C30053000002F0
 SCALA: 1:500
 NOME DEL FILE: CZ0291_F0.dwg