



NOTE GENERALI

KEY PLAN

TAV 3

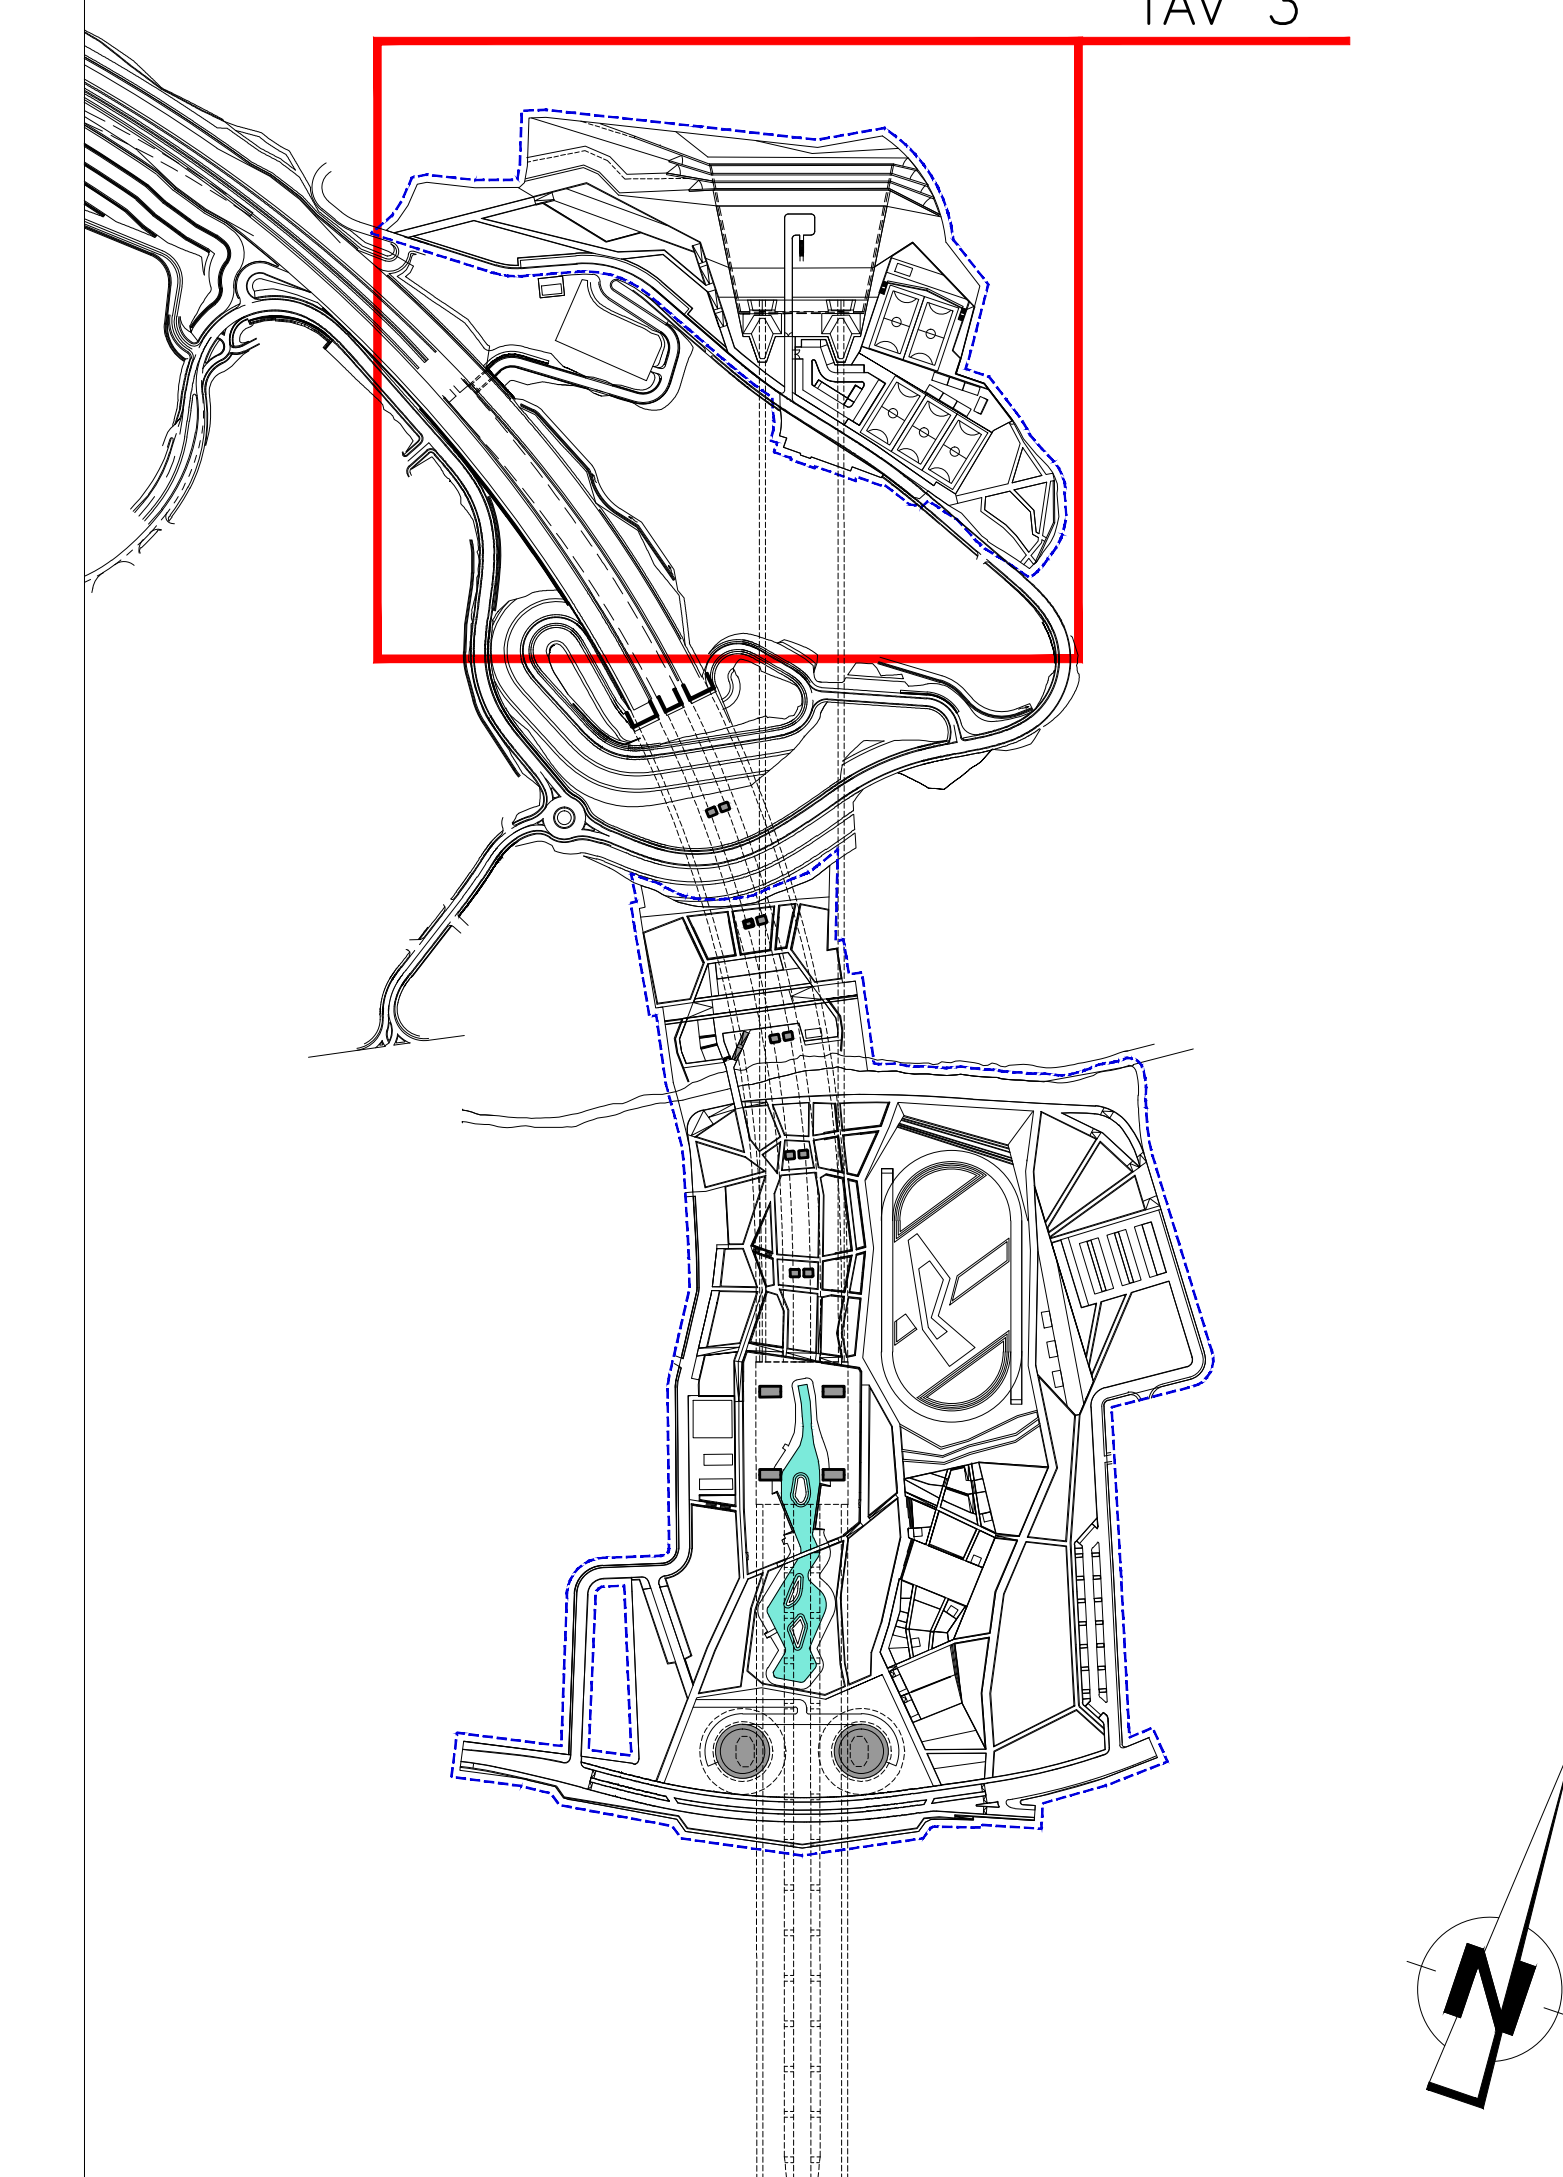

QUADRO DI UNIONE

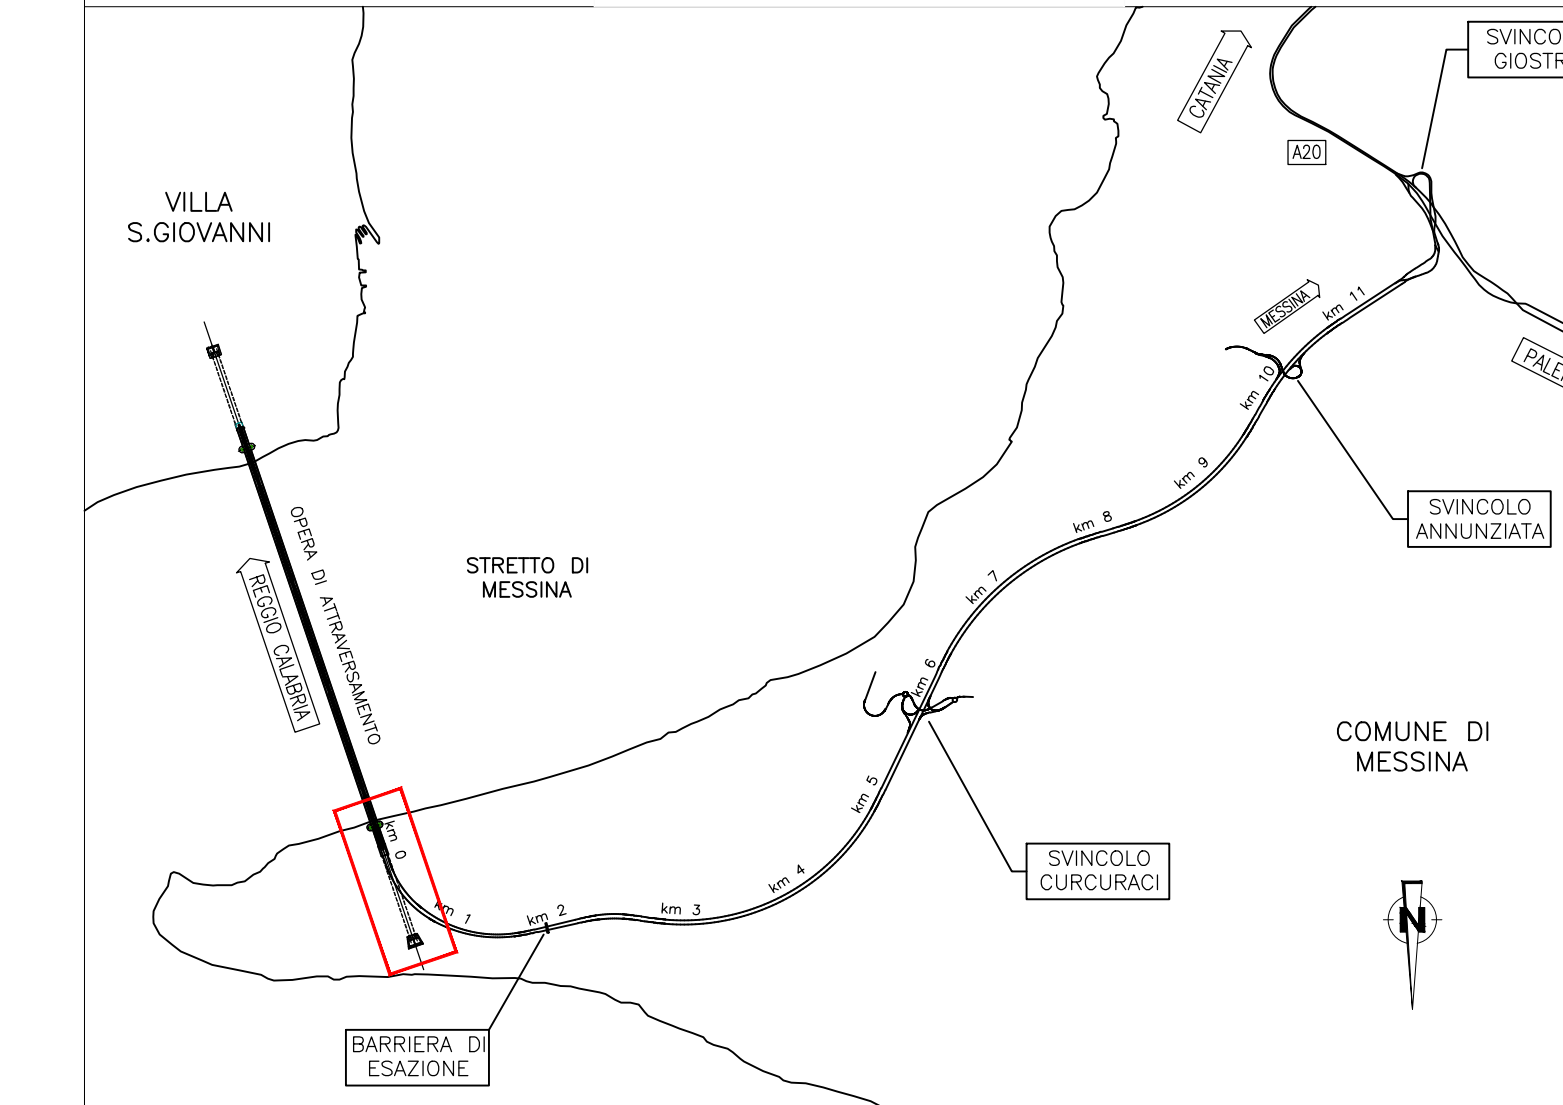

Stretto di Messina
Consorzio per la progettazione, realizzazione e gestione del collegamento stabile tra la Sicilia e il Continente
 Organismo di diritto pubblico
 (Legge n° 1158 del 17 dicembre 1971, modificata dal D.lgs. n° 114 del 24 aprile 2000)

PONTE SULLO STRETTO DI MESSINA
PROGETTO DEFINITIVO

EUROLINK S.p.A.
 IMPREGILO S.p.A. (Mandatataria)
 SOCIETA' ITALIANA PER CONDOTTE D'ACQUA S.p.A. (Mandatataria)
 COOPERATIVA MURATORI E CEMENTISTI - C.M.C. di Ravenna Soc. Coop. a.r.l. (Mandatataria)
 SAC'YR S.A.U. (Mandatataria)
 ISHIKAWAJIMA - HARIMA HEAVY INDUSTRIES CO. Ltd. (Mandatataria)
 A.C.I. S.C.P.A. - CONSORZIO STABILE (Mandatataria)

IL PROGETTISTA SINA Dott. Ing. E. Pagani Ordine Ingegneri n° 15408	IL CONTRATTO GENERALE Project Manager (Ing. P.F. Marconetti)	STRETTO DI MESSINA Direttore Generale e RUP Validazione (Ing. G. Fiorinetti)	STRETTO DI MESSINA Amministratore Delegato (Dott. F. Cicci)
---	--	---	---

COLLEGAMENTI VERSANTE SICILIA **CZ0292_F0**
 CANTIERI OPERATIVI - LOGISTICI
 CANTIERI OPERATIVI
 S11 - INTERVENTI DI RIPRISTINO - PLANIMETRIA DI PROGETTO - TAV. 3 DI 3

CODICE CIG07700P18DSICZ3C30053000003FO	SCALA 1:500			
REV. DATA FO 20-06-2011	DESCRIZIONE EMISSORE FINALE	REDATTO P.F. MARCONETTI	VERIFICATO M. SALOMONE (S.P. GIUGLIANI)	APPROVATO

NOOME DEL FILE: CZ0292_F0.dwg