


KEYMAP

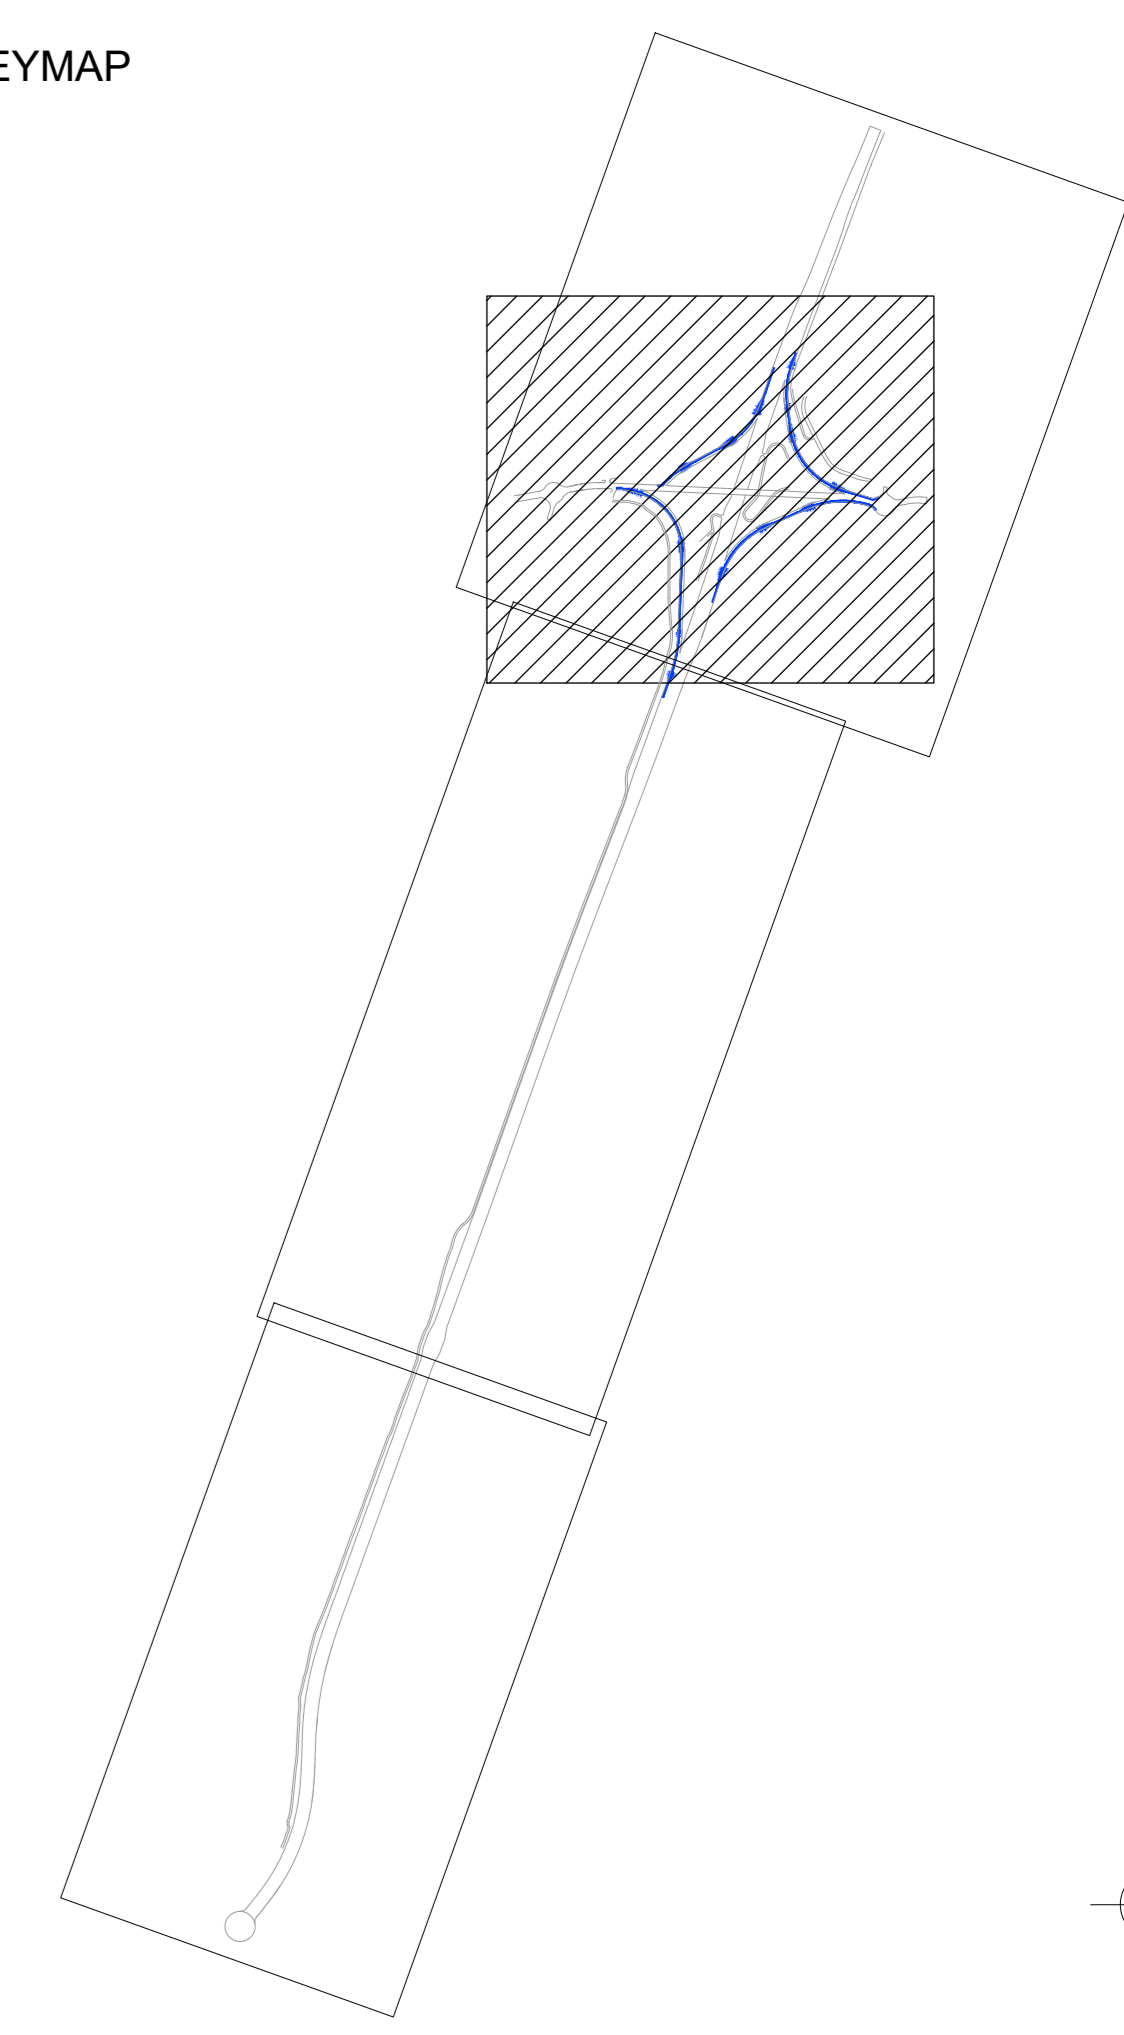

Nota: la prog. Km 0+000.00 del progetto esecutivo è stata anticipata di 100.00 m rispetto a quella del progetto definitivo.



S.S. 398 "Via Val di Cornia"

Bretella di collegamento tra l'Autostrada Tirrenica A12 e il Porto di Piombino
LOTTO 1 - Svincolo di Geodetica-Gagno

PROGETTO ESECUTIVO

COD. FI2

PROGETTAZIONE: ATI SINTAGMA - GEOG - GENNA

IL RESPONSABILE DELL'INTEGRAZIONE DELLE PRESTAZIONI SPECIALISTICHE: **MANDATARIO**
 Dott. Ing. Nando Granieri
 Ordine degli Ingegneri della Prov. di Perugia n° 4351

IL GRUPPO DI PROGETTAZIONE:	MANDATARIO:
Sintagma Dott. Ing. N. Granieri Dott. Ing. A. Braccini Dott. Ing. F. Di Bartolomeo Dott. Ing. G. Ceccaglini Dott. Ing. E. Sestini Dott. Ing. L. Di Bari Dott. Ing. F. Palmisani Dott. Ing. A. ...	ICARIA Dott. Ing. G. Caraccioli Dott. Ing. S. Scaroni Dott. Ing. G. Caraccioli Dott. Ing. V. Di Gori Dott. Ing. F. Donnici Dott. Ing. G. Sgarbi

IL COORDINATORE PER LA SICUREZZA IN FASE DI PROGETTAZIONE:
 Dott. Ing. Filippo Frattolero
 Ordine degli Ingegneri della Prov. di Perugia n° 43373

PROTOCOLLO DATA MARZO 2019

PROGETTO STRADALE

SVINCOLO DI VIA GEODETICA (S.P.40)
Planimetria di progetto SP40, rotonde e viabilità minore

CODICE PROGETTO	LV. PROJ.	N. PROJ.	NOME FILE	REVISIONE	SCALA:
DPP112	E	1801	V00SV00TRAPP02	A	1:1000
A	Emissione	29/03/2019	M.De. Fusi	E.Sestini	N.Granieri
REV.	DESCRIZIONE	DATA	REDATTO	VERIFICATO	APPROVATO