FIRENZE

PIOMBINO

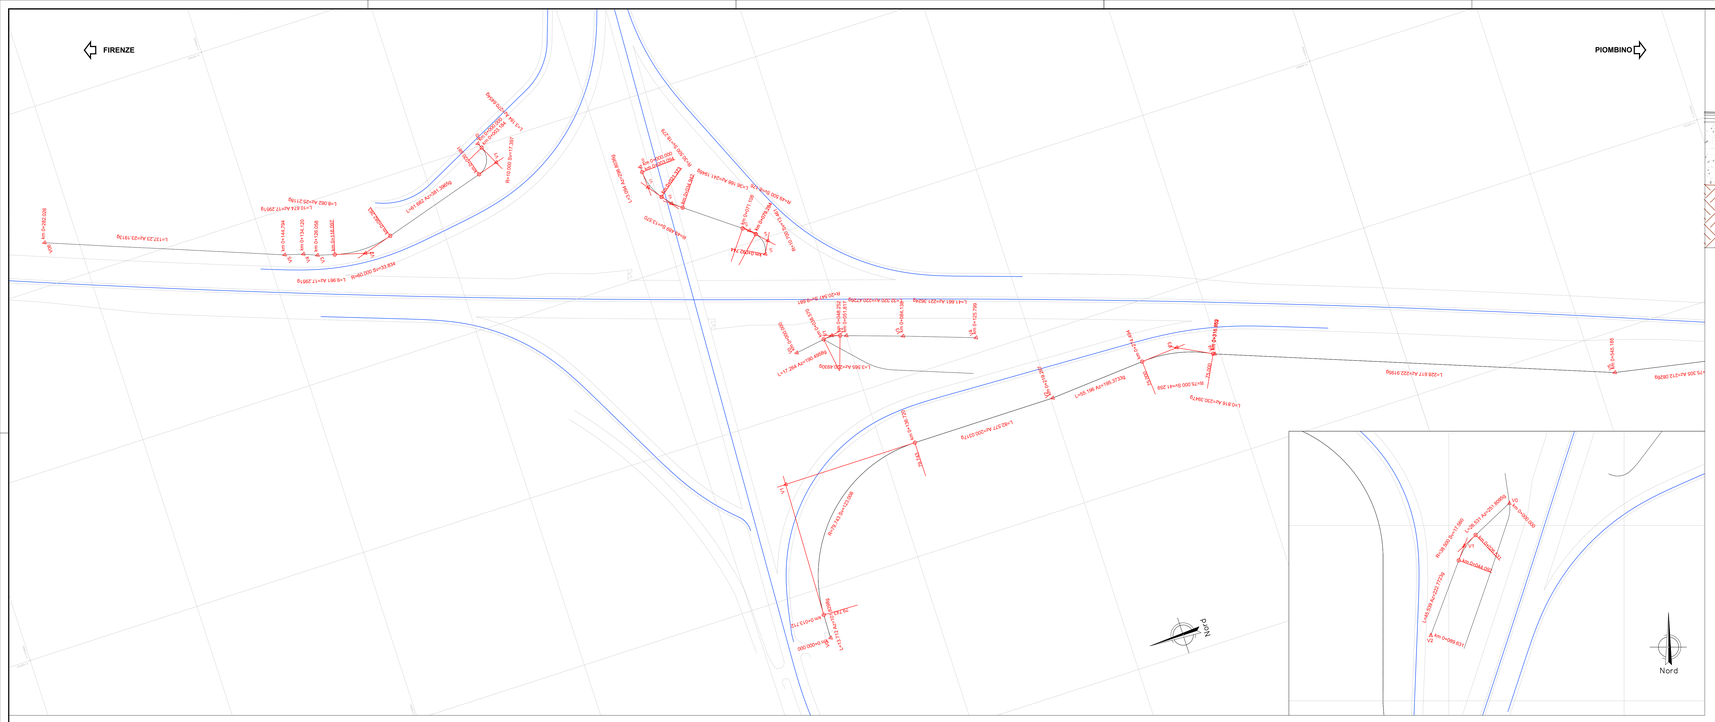

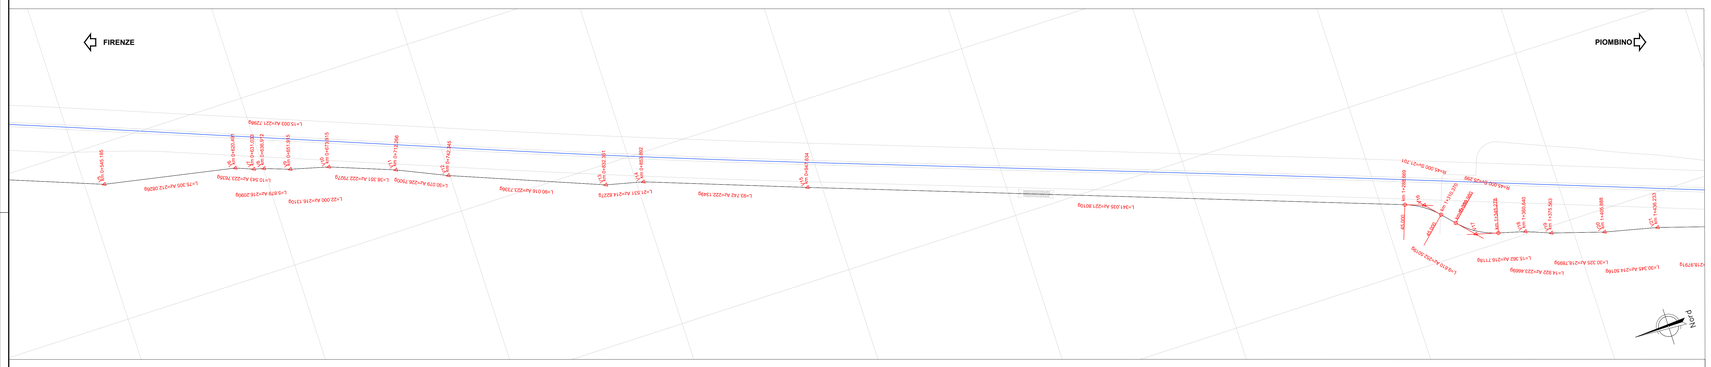

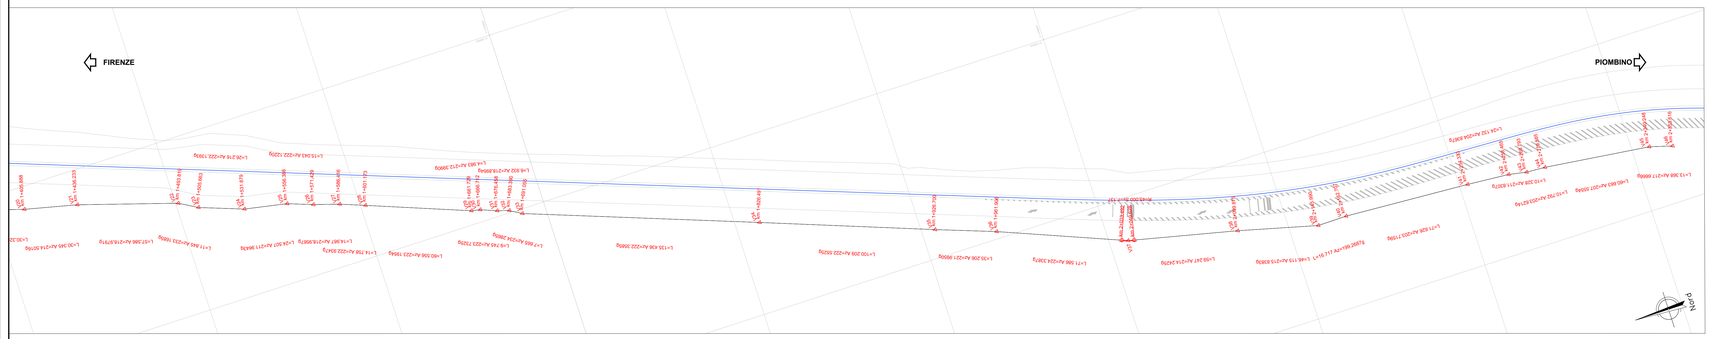

Sezione tipo in affiancamento all'asse stradale
scala 1:100

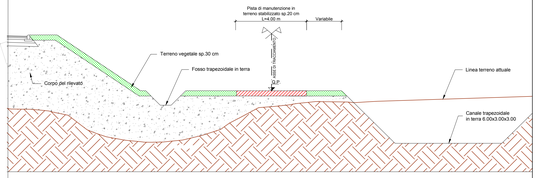

Sezione tipo in rilevato
scala 1:100

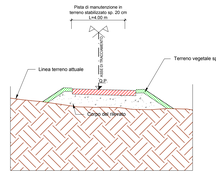

SCHEMA DATI DI TRACCIAMENTO

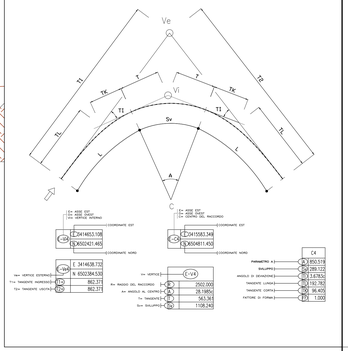

KEYMAP

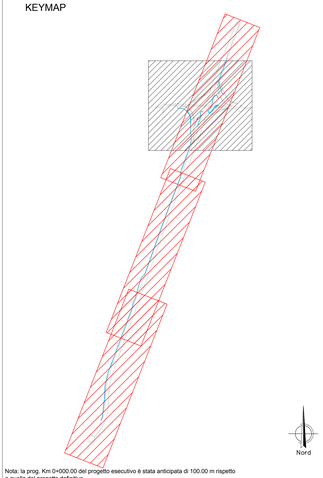

Nota: la prog. Km 0+000.00 del progetto esecutivo è stata anticipata di 100.00 m rispetto a quella del progetto definitivo

PISTA M.1

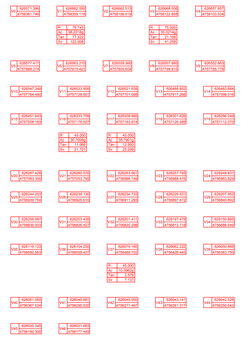

PISTA M.2

PISTA M.3

PISTA M.4

PISTA M.5

Sanas GRUPPO FS ITALIANE — 90 — Direzione Progettazione e Realizzazione Lavori

S.S. 398 "Via Val di Cornia"

Bretella di collegamento tra l'Autostrada Tirrenica A12 e il Porto di Piombino
LOTTO 1 - Svincolo di Geodetica-Gagno

PROGETTO ESECUTIVO

COD. FI2

PROGETTAZIONE: ATI RAGGRUPPAMENTO - MAND. - MANDANTE

IL RESPONSABILE DELL'INTEGRAZIONE DELLE PRESTAZIONI SPECIALISTICHE:
Dott. Ing. Nando Granieri
Ordine degli Ingegneri della Prov. di Perugia n° A351

IL PROGETTISTA:
Dott. Ing. Luca Nani
Ordine degli Ingegneri della Prov. di Perugia n° A2445

IL GEOLOGO:
Dott. Geol. Giorgio Cerquiglini
Ordine dei Geologi della Regione Umbria n°108

Il R.U.P.:
Dott. Ing.
Antonio Scalamandrè

IL COORDINATORE PER LA SICUREZZA IN FASE DI PROGETTAZIONE:
Dott. Ing. Filippo Pambianco
Ordine degli Ingegneri della Prov. di Perugia n° A1373

IL GRUPPO DI PROGETTAZIONE:
MANDATARIA: Sintagma
MANDANTI: Geotecnica Umbra; KARIA Ingegneria

Dott.Ing. N.Granieri; Dott. Ing. V. Rotterdam
Dott.Arch. N.Kamenka; Dott. Ing. F. Marchionni
Dott.Ing. V. Truffini; Geom. C.Vecchini
Dott.Ing. F.Cavalletti; Dott. Ing. L. Cecchi
Dott.Ing. F.Durastanti; Dott. Ing. G.Puli
Dott.Geol. G.Cerquiglini; Dott. Ing. C.Sugaroni
Dott.Ing. G.Cerlesconi; Dott. Ing.
Dott.Ing. L. Sciarra; Dott. Ing. S.Sacconi
Dott.Ing. L.Stolzenberg; Dott. Ing. G.Conlue
Dott.Ing. E.Stefani; Dott. Ing. G.Pambianco
Dott.Ing. L.Cecchi; Dott. Ing. C.Consorti
Dott.Ing. L.Nani; Dott. Ing. F.Dominici
Dott.Ing. M.Tamburano
Dott. Agr. F.Bartl Nuti

PROTOCOLLO — DATA: MARZO 2019

ORDINE DELLA PROVINCIA DI PERUGIA — Sezione A n° A2445 — SETTORI INGEGNERIA: CIVILE E AMBIENTALE; INDUSTRIALE; DELL'INFORMAZIONE

COLLEGIO DEI GEOMETRI E DEI GEOMETRI LAUREATI DELLA PROVINCIA DI PERUGIA

PROGETTO STRADALE
SVINCOLO DI VIA GEODETICA (S.P.40)
Planimetria di tracciamento e sezioni tipo piste di manutenzione

CODICE PROGETTO												NOME FILE	REVISIONE	SCALA:
PROGETTO			LIV. PROG.	N.PROG.								#DS~SVSO~TRA~PTO3		
D	P	F	I	1	2	E	1	8	0	1		CODICE ELAB. V 0 0 S V S 0 0 T R A P T 0 3	A	1:1000
A	Emissione											25/03/2019	ArCie Sunl	S.Scopetta	N.Granieri
REV.	DESCRIZIONE											DATA	REDATTO	VERIFICATO	APPROVATO