


NOTE GENERALI

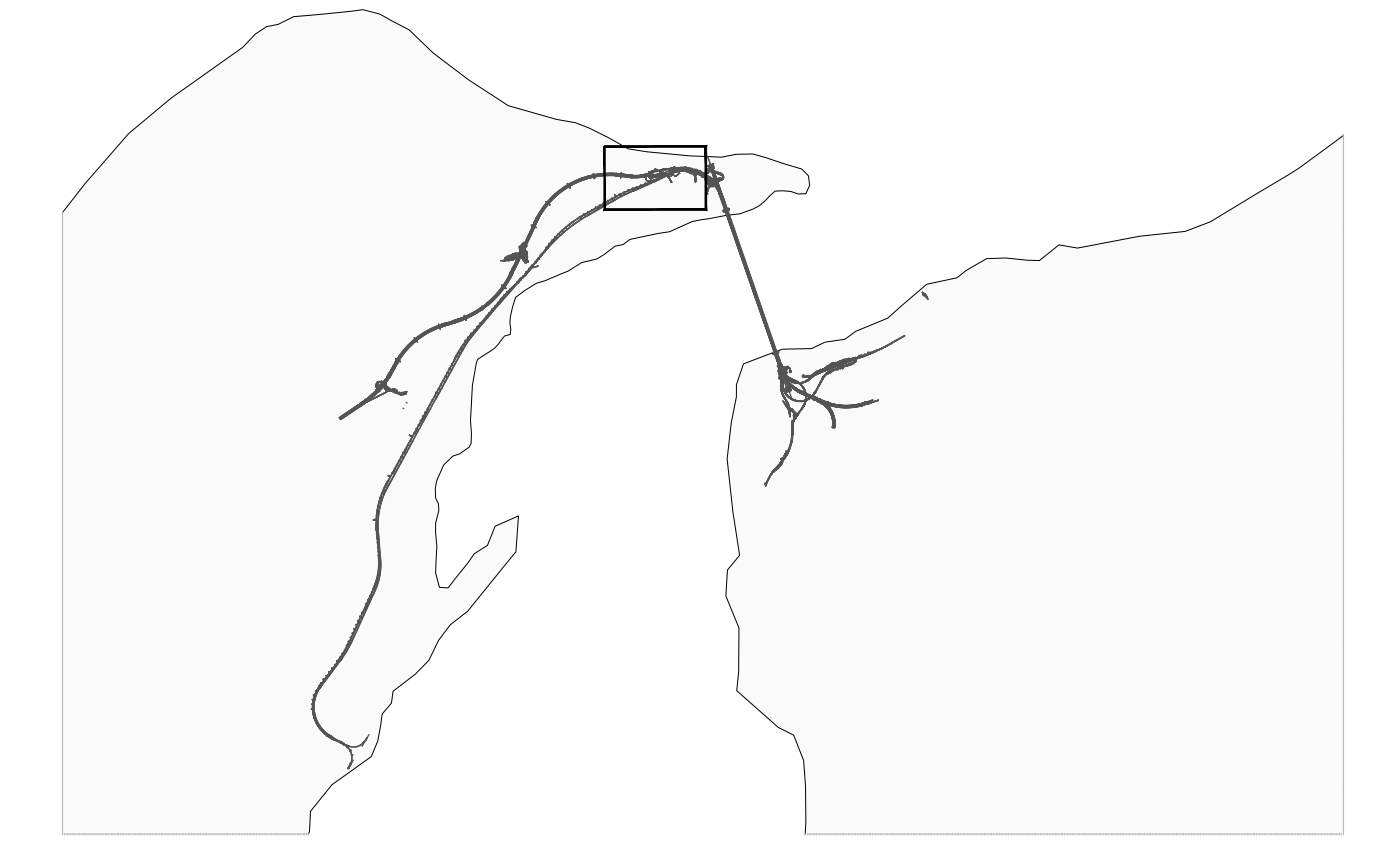

LEGENDA INSTALLAZIONI


- 1 Ventilazione
- 2 Gruppo elettrocompressori+gruppi di emergenza
- 3 Cabina Enel
- 4 Cabina di trasformazione
- 5 Serbatoio H2O anticendio con gruppo di pompaggio
- 6 Impianto trattamento acque
- 7 Officina + rampa
- 8 Magazzino
- 9 Distributore carburanti
- 10 Deposito olii nuovi
- 11 Deposito olii usati
- 12 Deposito bombole ossigeno/acetilene
- 13 Pesa a ponte
- 14 Lavaggio gomme
- 15 Servizi igienici
- 16 Guardiana
- 17 Vasca raccolta acque di galleria
- 18 Uffici di cantiere
- 19 Infermeria
- 20 Area caratterizzazione materiali
- 21 Accumulo e pompaggio acqua industriale
- 21b Accumulo e pompaggio acqua potabile

Stretto di Messina

Concessione per la progettazione, realizzazione e gestione del collegamento stabile tra la Sicilia e il Continente
 Organismo di diritto pubblico
 (Legge n° 1158 del 17 dicembre 1971, modificata dal D.Lgs. n° 114 del 24 aprile 2000)



PONTE SULLO STRETTO DI MESSINA

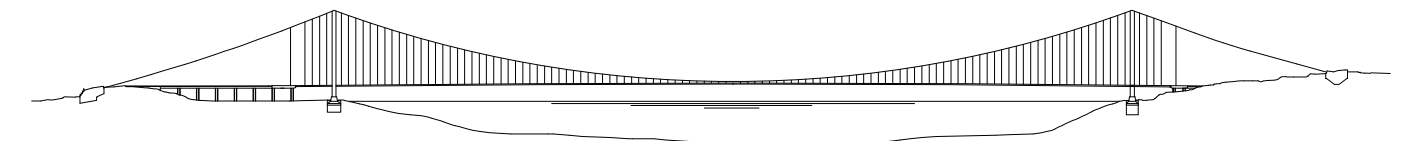

PROGETTO DEFINITIVO

EUROLINK S.p.A.
 IMPREGILO S.p.A. (Mandatario)
 SOCIETA' ITALIANA PER CONDOTTE D'ACQUA S.p.A. (Mandatario)
 COOPERATIVA MURATORI E CEMENTISTI - C.M.C. di Ravenna Soc. Coop. a.r.l. (Mandatario)
 SACVY S.A.U. (Mandatario)
 ISHIKAWAJIMA - HARIMA HEAVY INDUSTRIES CO. Ltd. (Mandatario)
 A.C.I. S.C.P.A. - CONSORZIO STABILE (Mandatario)

IL PROGETTISTA Dott. Ing. E. Poggi Ordine Ingegneri Milano n° 15408	IL CONTRAENTE GENERALE Project Manager (Ing. P.P. Marcheselli)	STRETTO DI MESSINA Direttore Generale e RUP Valutazione (Ing. G. Timmenhelli)	STRETTO DI MESSINA Amministratore Delegato (Dott. P. Gucci)
--	--	--	---

COLLEGAMENTI VERSANTE SICILIA **C20297_F0**

CANTIERI
 OPERATIVI - LOGISTICI
 CANTIERE OPERATIVO CO.55 - FARO SUPERIORE LOC. SERRI
 S12 - PLANIMETRIA GENERALE

REV.	DATA	DESCRIZIONE	REDATTO	VERIFICATO	APPROVATO
FO	20-06-2011	EMISSIONE FINALE	PROFUMO	FARINA	PAGANI