	PROG	H_1	H_2	H_{tot}	Q1	Q2	Q3	QP
PILA 1	240.02	2.50	5.50	8.00	0.73	3.23	+8.73	+11.96
PILA 2	286.02	2.50	6.60	9.10	0.70	3.20	+9.80	+13.03
PILA 3	332.02	2.50	6.40	8.90	0.74	3.24	+9.64	+12.87
PILA 4	378.02	2.50	5.00	7.50	0.76	3.26	+8.26	+11.49

SEZIONE A–A
PIANTA FONDAZIONI
Scala 1:50

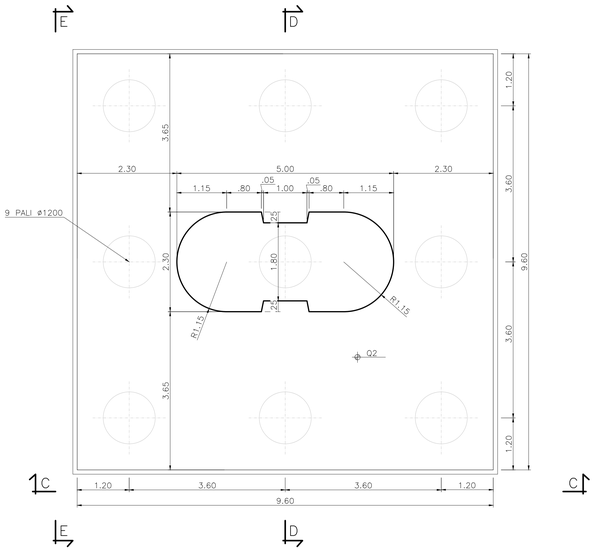

DETTAGLIO 1
Scala 1:25

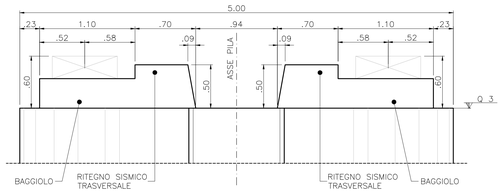

VISTA B–B
PIANTA A Q.TA BAGGIOLI
Scala 1:25

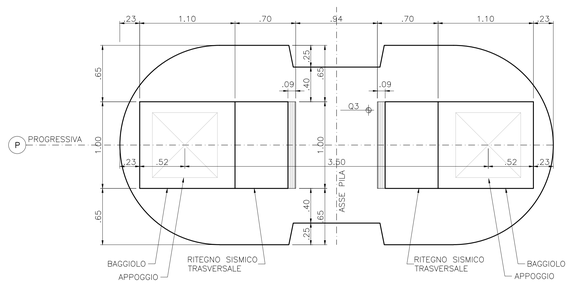

VISTA C–C
PROSPETTO FRONTALE
Scala 1:50

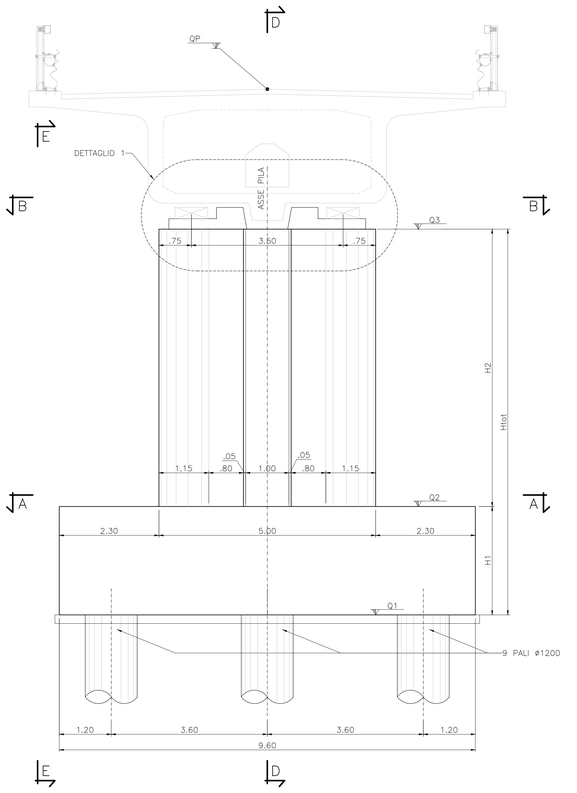

SEZIONE D–D
SEZIONE LONGITUDINALE IN ASSE TRACCIAMENTO
Scala 1:50

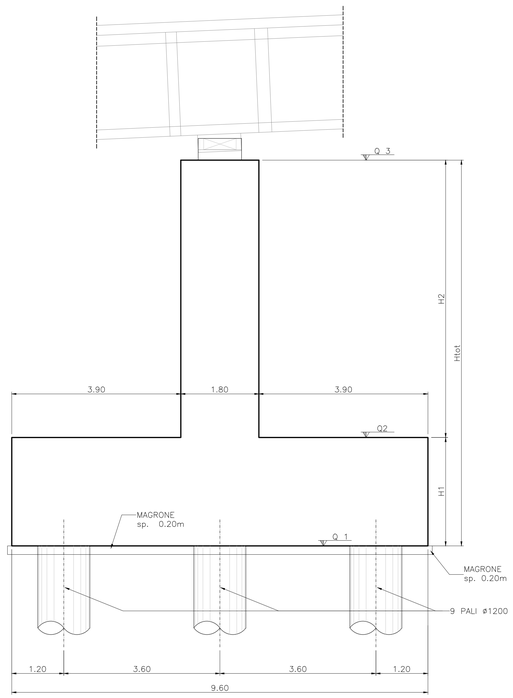

VISTA E–E
PROSPETTO LATERALE
Scala 1:50

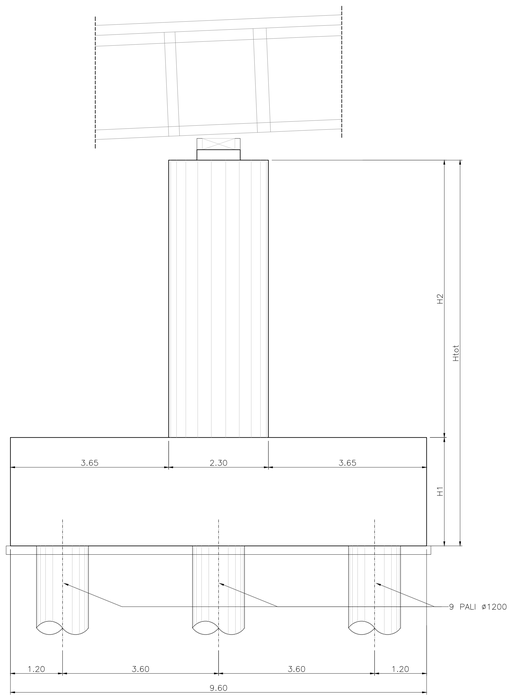

CARATTERISTICHE DEI MATERIALI

PER LE CARATTERISTICHE DEI MATERIALI RIFERIRSI ALL' ELABORATO: "T00-E000-STR-DC01-A – Caratteristiche materiali e prescrizioni"

Sanas GRUPPO FS ITALIANE — 90 — Direzione Progettazione e Realizzazione Lavori

S.S. 398 "Via Val di Cornia"

Bretella di collegamento tra l'Autostrada Tirrenica A12
e il Porto di Piombino
LOTTO 1 - Svincolo di Geodetica-Gagno

PROGETTO ESECUTIVO

COD. FI2

PROGETTAZIONE: ATI SINTAGMA - GDG - ICARIA

IL RESPONSABILE DELL'INTEGRAZIONE DELLE PRESTAZIONI SPECIALISTICHE:
Dott. Ing. Nando Granieri
Ordine degli Ingegneri della Prov. di Perugia n° A351

IL PROGETTISTA:
Dott. Ing. Luca Nani
Ordine degli Ingegneri della Prov. di Perugia n° A2445

IL GEOLOGO:
Dott. Geol. Giorgio Cerquiglini
Ordine dei Geologi della Regione Umbria n°108

IL R.U.P.
Dott. Ing.
Antonio Scalamandrè

IL COORDINATORE PER LA SICUREZZA IN FASE DI PROGETTAZIONE:
Dott. Ing. Filippo Pambianco
Ordine degli Ingegneri della Prov. di Perugia n° A1373

IL GRUPPO DI PROGETTAZIONE:
MANDATARIA: Sintagma
MANDANTI: GEOTECHNICAL DESIGN GROUP; ICARIA società di ingegneria

Dott.Ing. N.Graniero	Dott. Ing. D.Carlaccini	Dott. Ing.	V.Rotisciani
Dott.Ing. V.Tomassetty	Dott. Ing. M.Cerqua	Dott. Ing.	A.Rotisciani
Dott.Ing. N.Truffini	Dott. Ing. G.Cardus	Geom.	C.Vecchini
Dott.Arch. A.Bracchini	Dott. Ing. V.De Gori	Dott. Ing.	V.Piunno
Dott.Ing. F.Durastanti	Dott. Ing. C.Consorti	Dott. Ing.	G.Puliti
Dott.Geol. G.Cerquiglini	Dott. Ing. F.Dominici	Geom.	C.Sugaroni
Dott.Ing. G.Sorrentino			
Dott.Ing. E.Sellari			
Dott.Ing. E.Bartolocci			
Dott.Ing. L.Orelli			
Dott.Ing. L.Nani			
Dott.Ing. S.Pambianco			
Dott.Agr. F.Berti Nulli			

ORDINE DELLA PROVINCIA DI PERUGIA — Sezione A — n° A2445 — Settore Ingegneria — LUCA NANI — Settore Civile e Ambientale — Settore dell'Informazione

PROTOCOLLO | DATA: MARZO 2019

OPERE D'ARTE MAGGIORI
CAVALCAVIA SVINCOLO DI GEODETICA
Carpenteria pile

CODICE PROGETTO			NOME FILE	REVISIONE	SCALA:
PROGETTO: DPFI12	LIV. PROG.: E	N. PROG.: 1801	T00-CV01-STR-CP03		
			CODICE ELAB.: T00CV01STRCP03	A	1:50/1:25

REV.	DESCRIZIONE	DATA	REDATTO	VERIFICATO	APPROVATO
A	Emissione	26/03/2019	E.Ricci	E.Bartolocci	N.Granieri