




SEZIONE A-A
SEZIONE TRASVERSALE
Scala 1:25

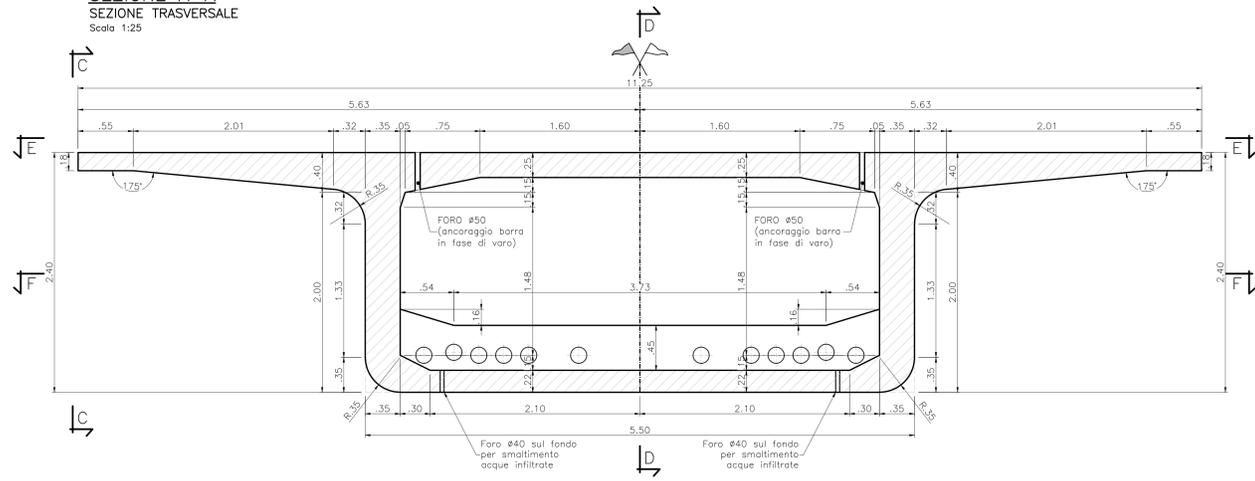

VISTA C-C
VISTA LATERALE
Scala 1:25

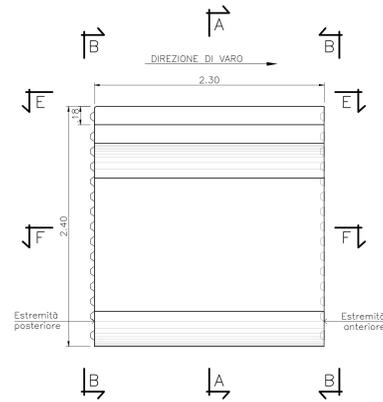


SEZIONE D-D
IN ASSE CONCIO
Scala 1:25

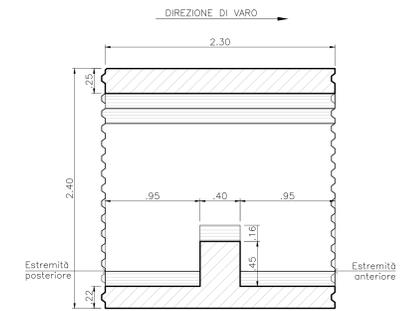


NOTE
- LE CHIAVI DI TAGLIO RAPPRESENTATE NEL DETTAGLIO SONO QUELLE DELL'ESTREMITÀ POSTERIORE DEL CONCIO ("MASCIO"). NELL'ESTREMITÀ ANTERIORE LE STESSE HANNO LA CONCAVITÀ INVERTITA E SONO, QUINDI, RIVOLTE VERSO L'INTERNO DEL CONCIO ("FEMMINA").
- (*) INCASSO PER GUARNIZIONE DI MALTA EPOSSIDICA.

VISTA B-B
ESTREMITÀ POSTERIORE
Scala 1:25

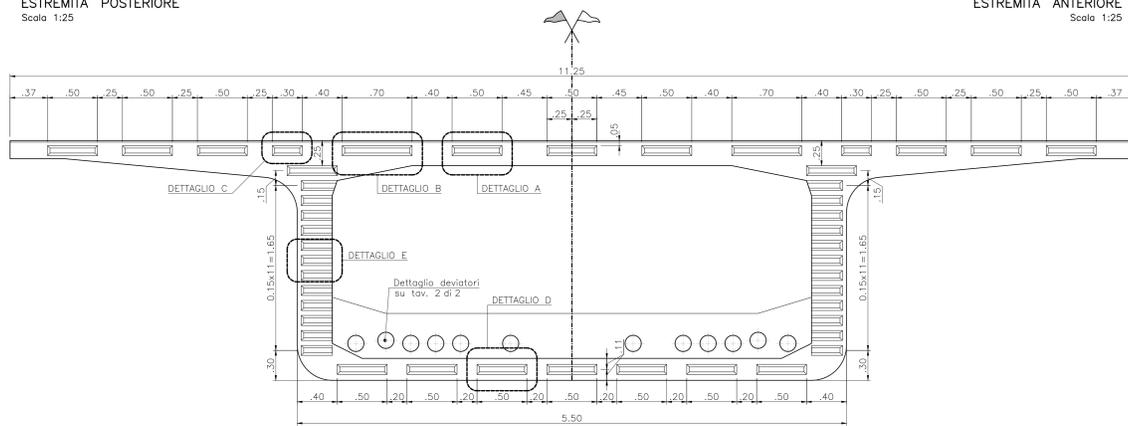


VISTA B-B
ESTREMITÀ ANTERIORE
Scala 1:25


VISTA E-E
VISTA DALL'ALTO
Scala 1:25

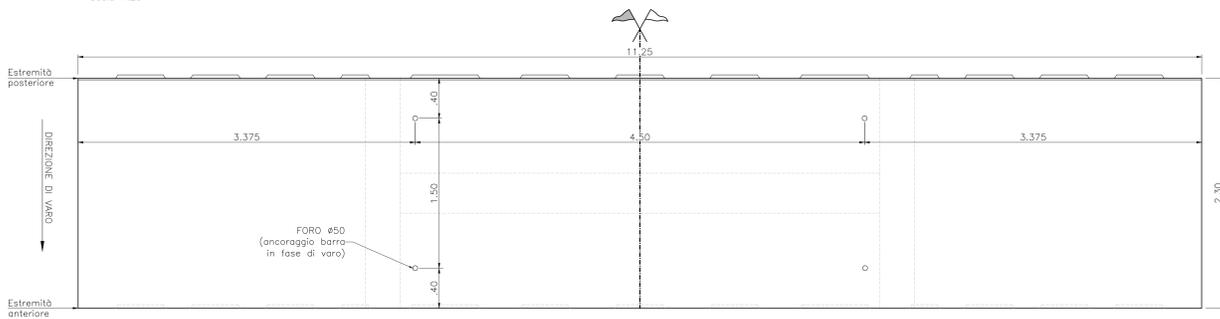

SEZIONE F-F
SEZIONE INTERNA
Scala 1:25

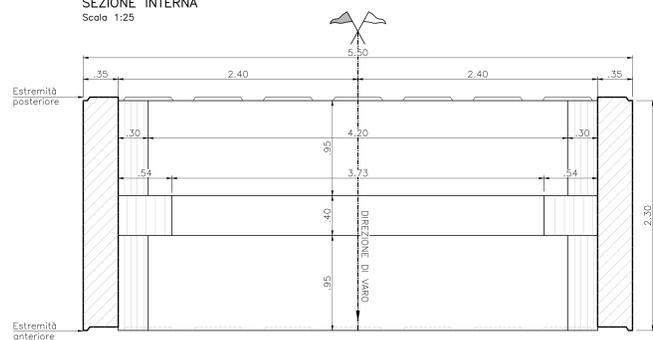

CHIAVI DI TAGLIO
Scala 1:5 - Misure in mm

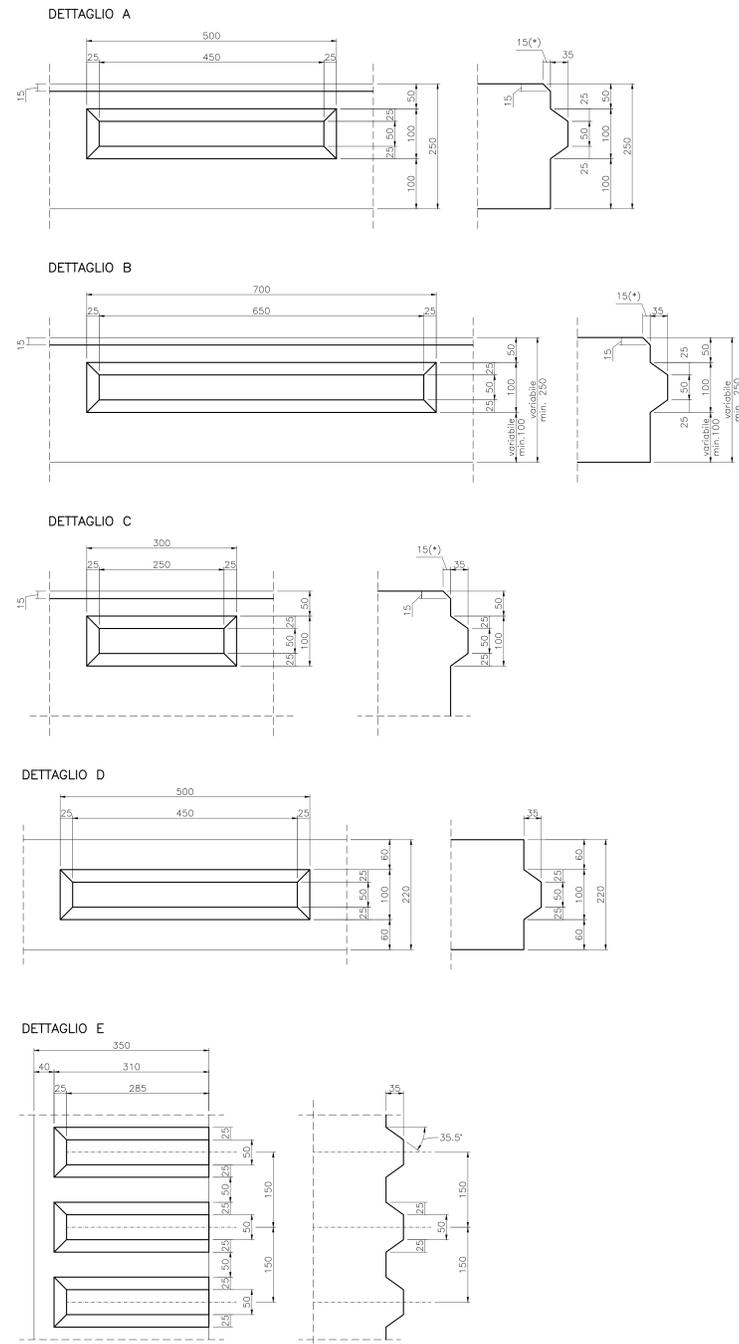

Sanas GRUPPO FS ITALIANE **90** Direzione Progettazione e Realizzazione Lavori

S.S. 398 "Via Val di Cornia"
Bretella di collegamento tra l'Autostrada Tirrenica A12 e il Porto di Piombino
LOTTO 1 - Svincolo di Geodetica-Gagno

PROGETTO ESECUTIVO COD. FI2

PROGETTAZIONE: **ATI SINTAGMA - GEOG - IERINA**

IL RESPONSABILE DELL'INTEGRAZIONE DELLE PRESTAZIONI SPECIALISTICHE: **IL GRUPPO DI PROGETTAZIONE:**
Dot. Ing. Nando Granieri MANDATARIO: MANDANTI:
Ordine degli Ingegneri della Prov. di Perugia n° A351

Sintagma **GEOTECNICAL** **ICARIA**
Processo di ingegneria

IL PROGETTISTA: Dot. Ing. N. Granieri Dot. Ing. D. Caraccioli Dot. Ing. V. Rotatori
Dot. Ing. S. Nannarini Dot. Ing. S. Scaroni Dot. Ing. G. Marone
Dot. Ing. A. Braschi Dot. Ing. V. Di Gori Dot. Ing. G. Marone
Dot. Ing. F. Zanardi Dot. Ing. C. Consoni Dot. Ing. G. Ruffi
Dot. Ing. G. Campagnoli
Dot. Ing. E. Scaroni
Dot. Ing. L. Di Neri
Dot. Ing. L. Di Neri
Dot. Ing. F. Pampaloni
Dot. Ing. F. Di Neri

IL GEOLOGO: Dot. Geol. Giorgio Carughini
Dot. Ing. E. Scaroni
Dot. Ing. L. Di Neri
Dot. Ing. F. Pampaloni
Dot. Ing. F. Di Neri

IL R.U.P.: Dot. Ing. Antonio Scalmandre

IL COORDINATORE PER LA SICUREZZA IN FASE DI PROGETTAZIONE: Dot. Ing. Filippo Frattolozzo
Ordine degli Ingegneri della Prov. di Perugia n° A3373

PROTOCOLLO DATA MARZO 2019

OPERE D'ARTE MACGIORI
VIADOTTO CORNIA 1 (ferrovia)
Carpenteria concio tipo F Tav. 1di2

CODICE PROGETTO	NOME FILE	REVISIONE	SCALA:
PROGETTO	700-101-STR-CP26		
DPF112	E1801	A	1:25/1:5
CODICE ELAB.	T00V101STRCP26		

REV.	DESCRIZIONE	DATA	REDATTO	VERIFICATO	APPROVATO
A	Emissione		E.Ruffi	E.Bertolotti	N.Granieri