




**SEZIONE A-A**  
SEZIONE IN ASSE DEVIATORE  
Scala 1:25

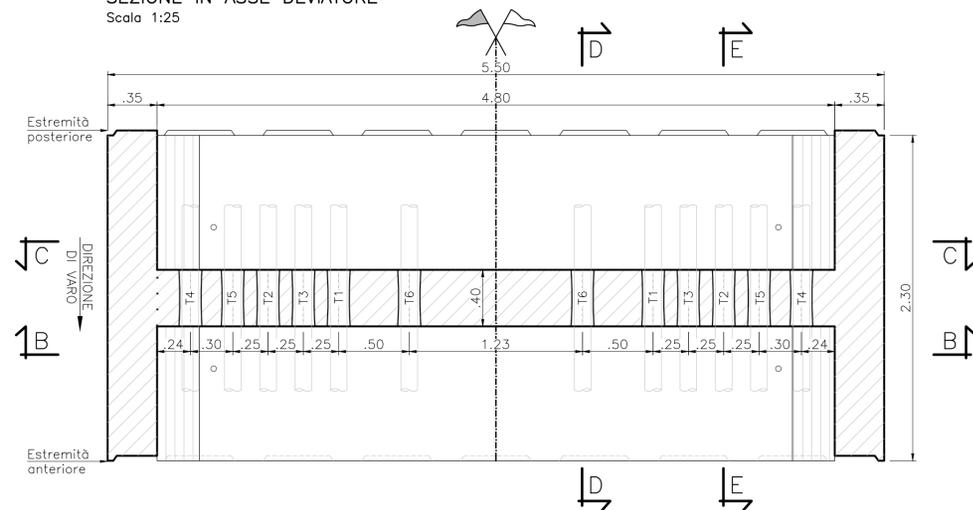

**SEZIONE D-D**  
DEVIATORE T1, T3, T4, T5 e T6  
Scala 1:25

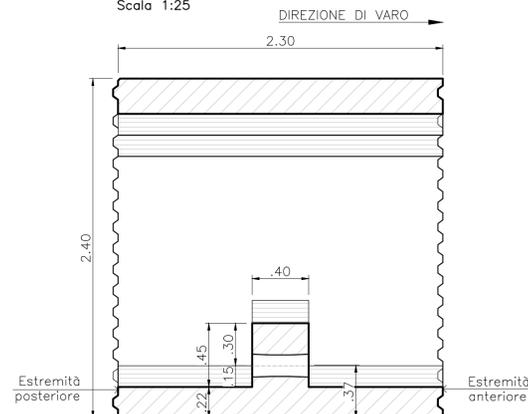


**VISTA C-C**  
VISTA POSTERIORE  
Scala 1:25

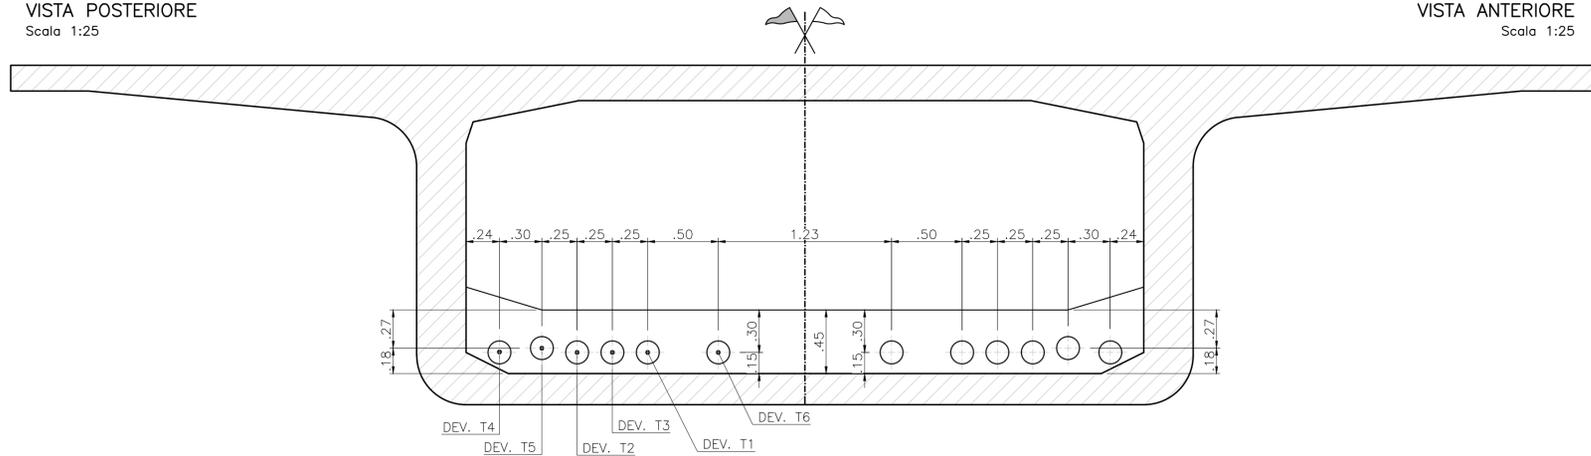


**VISTA B-B**  
VISTA ANTERIORE  
Scala 1:25

**SEZIONE E-E**  
DEVIATORE T2  
Scala 1:25

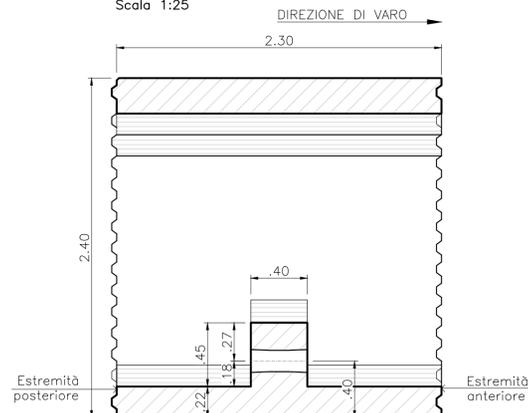

**DEVIATORE TIPO**  
PIANTA  
Scala 1:10 - Misure in mm

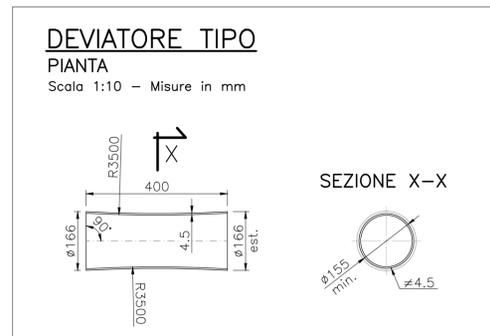

**S.S. 398 "Via Val di Cornia"**  
Bretella di collegamento tra l'Autostrada Tirrenica A12  
e il Porto di Piombino  
LOTTO 1 - Svincolo di Geodetica-Gagno

**PROGETTO ESECUTIVO** COD. **FI2**

PROGETTAZIONE: **ATI SINTAGMA - GDC - ICARIA**

IL RESPONSABILE DELL'INTEGRAZIONE DELLE PRESTAZIONI SPECIALISTICHE: Dott. Ing. Nando Granieri  
Ordine degli Ingegneri della Prov. di Perugia n° A351

IL PROGETTISTA: Dott. Ing. Luca Nani  
Ordine degli Ingegneri della Prov. di Perugia n° A2445

IL GEOLOGO: Dott. Geol. Giorgio Cerquiglini  
Ordine dei Geologi della Regione Umbria n°108

IL COORDINATORE PER LA SICUREZZA IN FASE DI PROGETTAZIONE: Dott. Ing. Filippo Pambianco  
Ordine degli Ingegneri della Prov. di Perugia n° A1373

PROTOCOLLO: DATA: MARZO 2019

**OPERE D'ARTE MAGGIORI**  
**VIADOTTO CORNIA 1 (ferrovia)**  
Carpenteria concio tipo F Tav. 2di2

CODICE PROGETTO: **DPFI12E1801** NOME FILE: **T00VI01STRCP27** REVISIONE: **A** SCALA: **1:25/1:10**

REV.	DESCRIZIONE	DATA	REDATTO	VERIFICATO	APPROVATO
A	Emissione		E.Ricci	E.Bartolacci	N.Granieri