


NOTE GENERALI

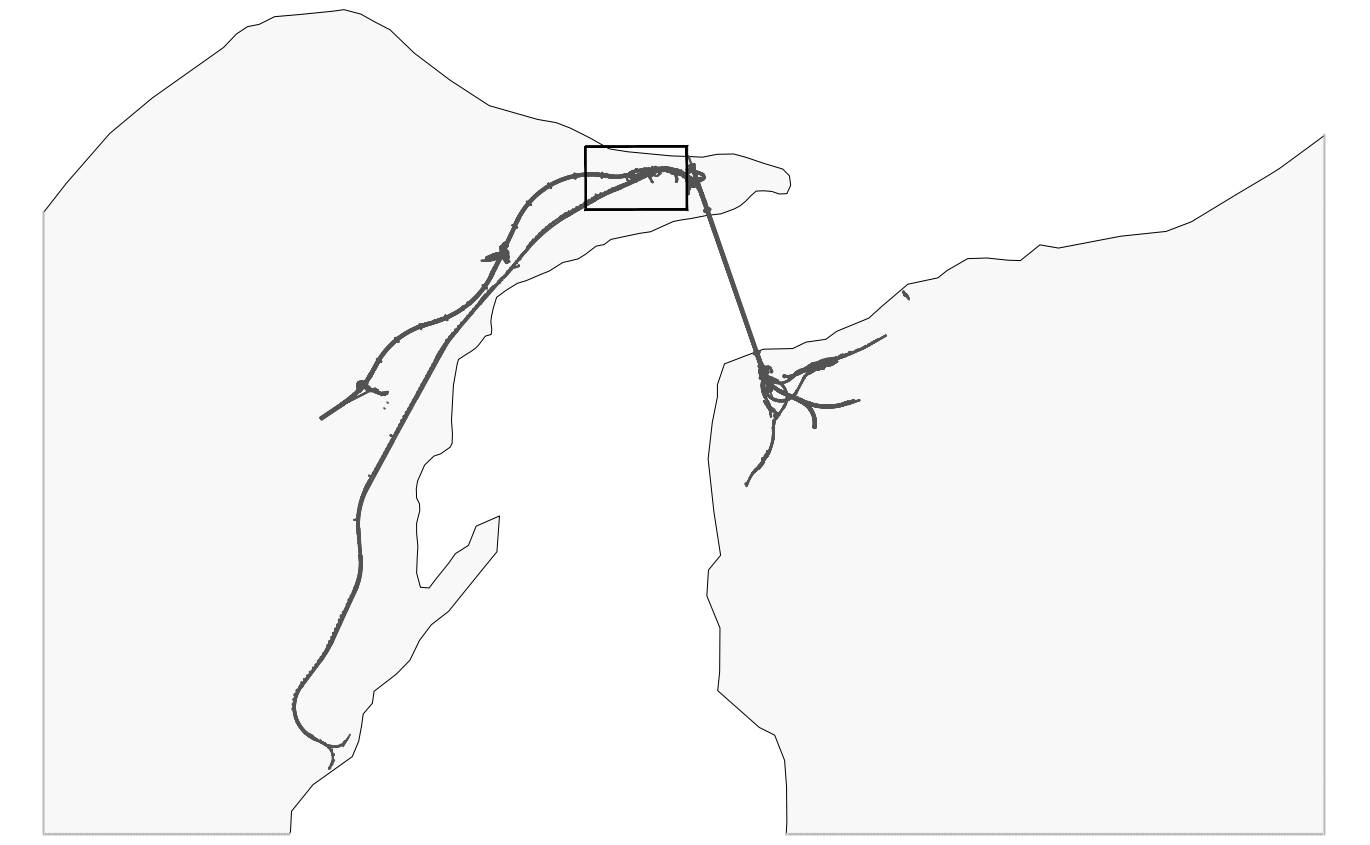

LEGENDA INSTALLAZIONI

- 1 Ventilazione
- 2 Gruppo elettrocompressori+gruppi di emergenza
- 3 Cabina Enel
- 4 Cabina di trasformazioni
- 5 Serbatoio H2O antincendio con gruppo di pompaggio
- 6 Impianto trattamento acque
- 7 Officina + rampa
- 8 Magazzino
- 9 Distributore carburanti
- 10 Deposito olii nuovi
- 11 Deposito olii usati
- 12 Deposito bombole ossigeno/acetilene
- 13 Pesa a ponte
- 14 Lavaggio gomme
- 15 Servizi igienici
- 16 Guardiano
- 17 Vasca raccolta acque di galleria
- 18 Uffici di cantiere
- 19 Infermeria
- 20 Area caratterizzazione materiali
- 21 Accumulo e pompaggio acqua industriale
- 21b Accumulo e pompaggio acqua potabile


--- DISTRIBUZIONE TVcc e TELEFONIA/DATI IN CAVIDOTTO INTERRATO

NOTA: Prevedere un pozzetto in corrispondenza di ogni derivazione e comunque al massimo ogni 30 metri

NOTA BENE: PER I DATI DI DETTAGLIO RELATIVI AGLI IMPIANTI TECNOLOGICI VEDI RELAZIONE DESCRITTIVA DELL'OPERA. REF. LABORATORIO: CG2900PRODSCZC3C055000001A



PONTE SULLO STRETTO DI MESSINA

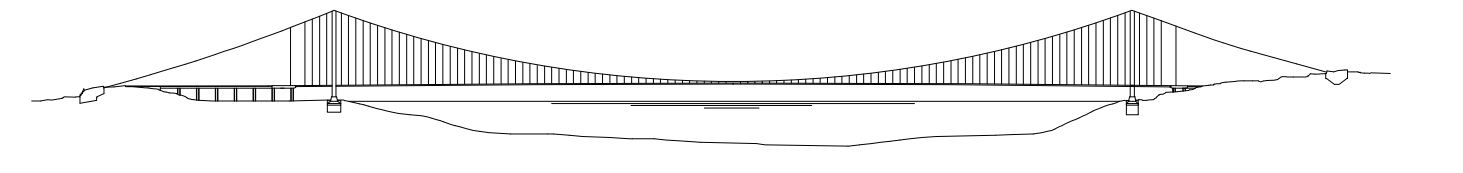

PROGETTO DEFINITIVO

EUROLINK S.p.A.
 IMPREGILO S.p.A. (Mandatario)
 SOCIETA' ITALIANA PER CONDOTTE D'ACQUA S.p.A. (Mandatario)
 COOPERATIVA MURATORI e CEMENTISTI - C.M.C. di Ravenna Soc. Coop. a.r.l. (Mandatario)
 SACVY S.A.U. (Mandatario)
 ISHKAWAJIMA - HARIMA HEAVY INDUSTRIES CO. Ltd. (Mandatario)
 A.C.I. S.C.P.A. - CONSORZIO STABILE (Mandatario)

IL PROGETTISTA Dott. Ing. R. Gioioli Ordine Ingegneri Firenze n° 2157	IL CONTRAENTE GENERALE Project Manager (Ing. P.P. Marcheselli)	STRETTO DI MESSINA Direttore Generale e RUP Validazione (Ing. G. Timmenhelli)	STRETTO DI MESSINA Amministratore Delegato (Dott. P. Gucci)
--	--	--	---

COLLEGAMENTI VERSANTE SICILIA **CZ0301_F0**
 CANTIERI
 OPERATIVI - LOGISTICI
 CANTIERE OPERATIVO CO.55 - FARO SUPERIORE LOC. SERRI
 SI2 - PLANIMETRIA IMPIANTI e ATTREZZATURE - TVcc-STD

REV.	DATA	DESCRIZIONE	REDATTO	VERIFICATO	APPROVATO	SCALA
FO	20-06-2011	EMISSIONE FINALE	STUCCHI	GIOLLI	BEGHELLI	1:500

NUMERO DEL FILE: CZ0301_F0.dwg