
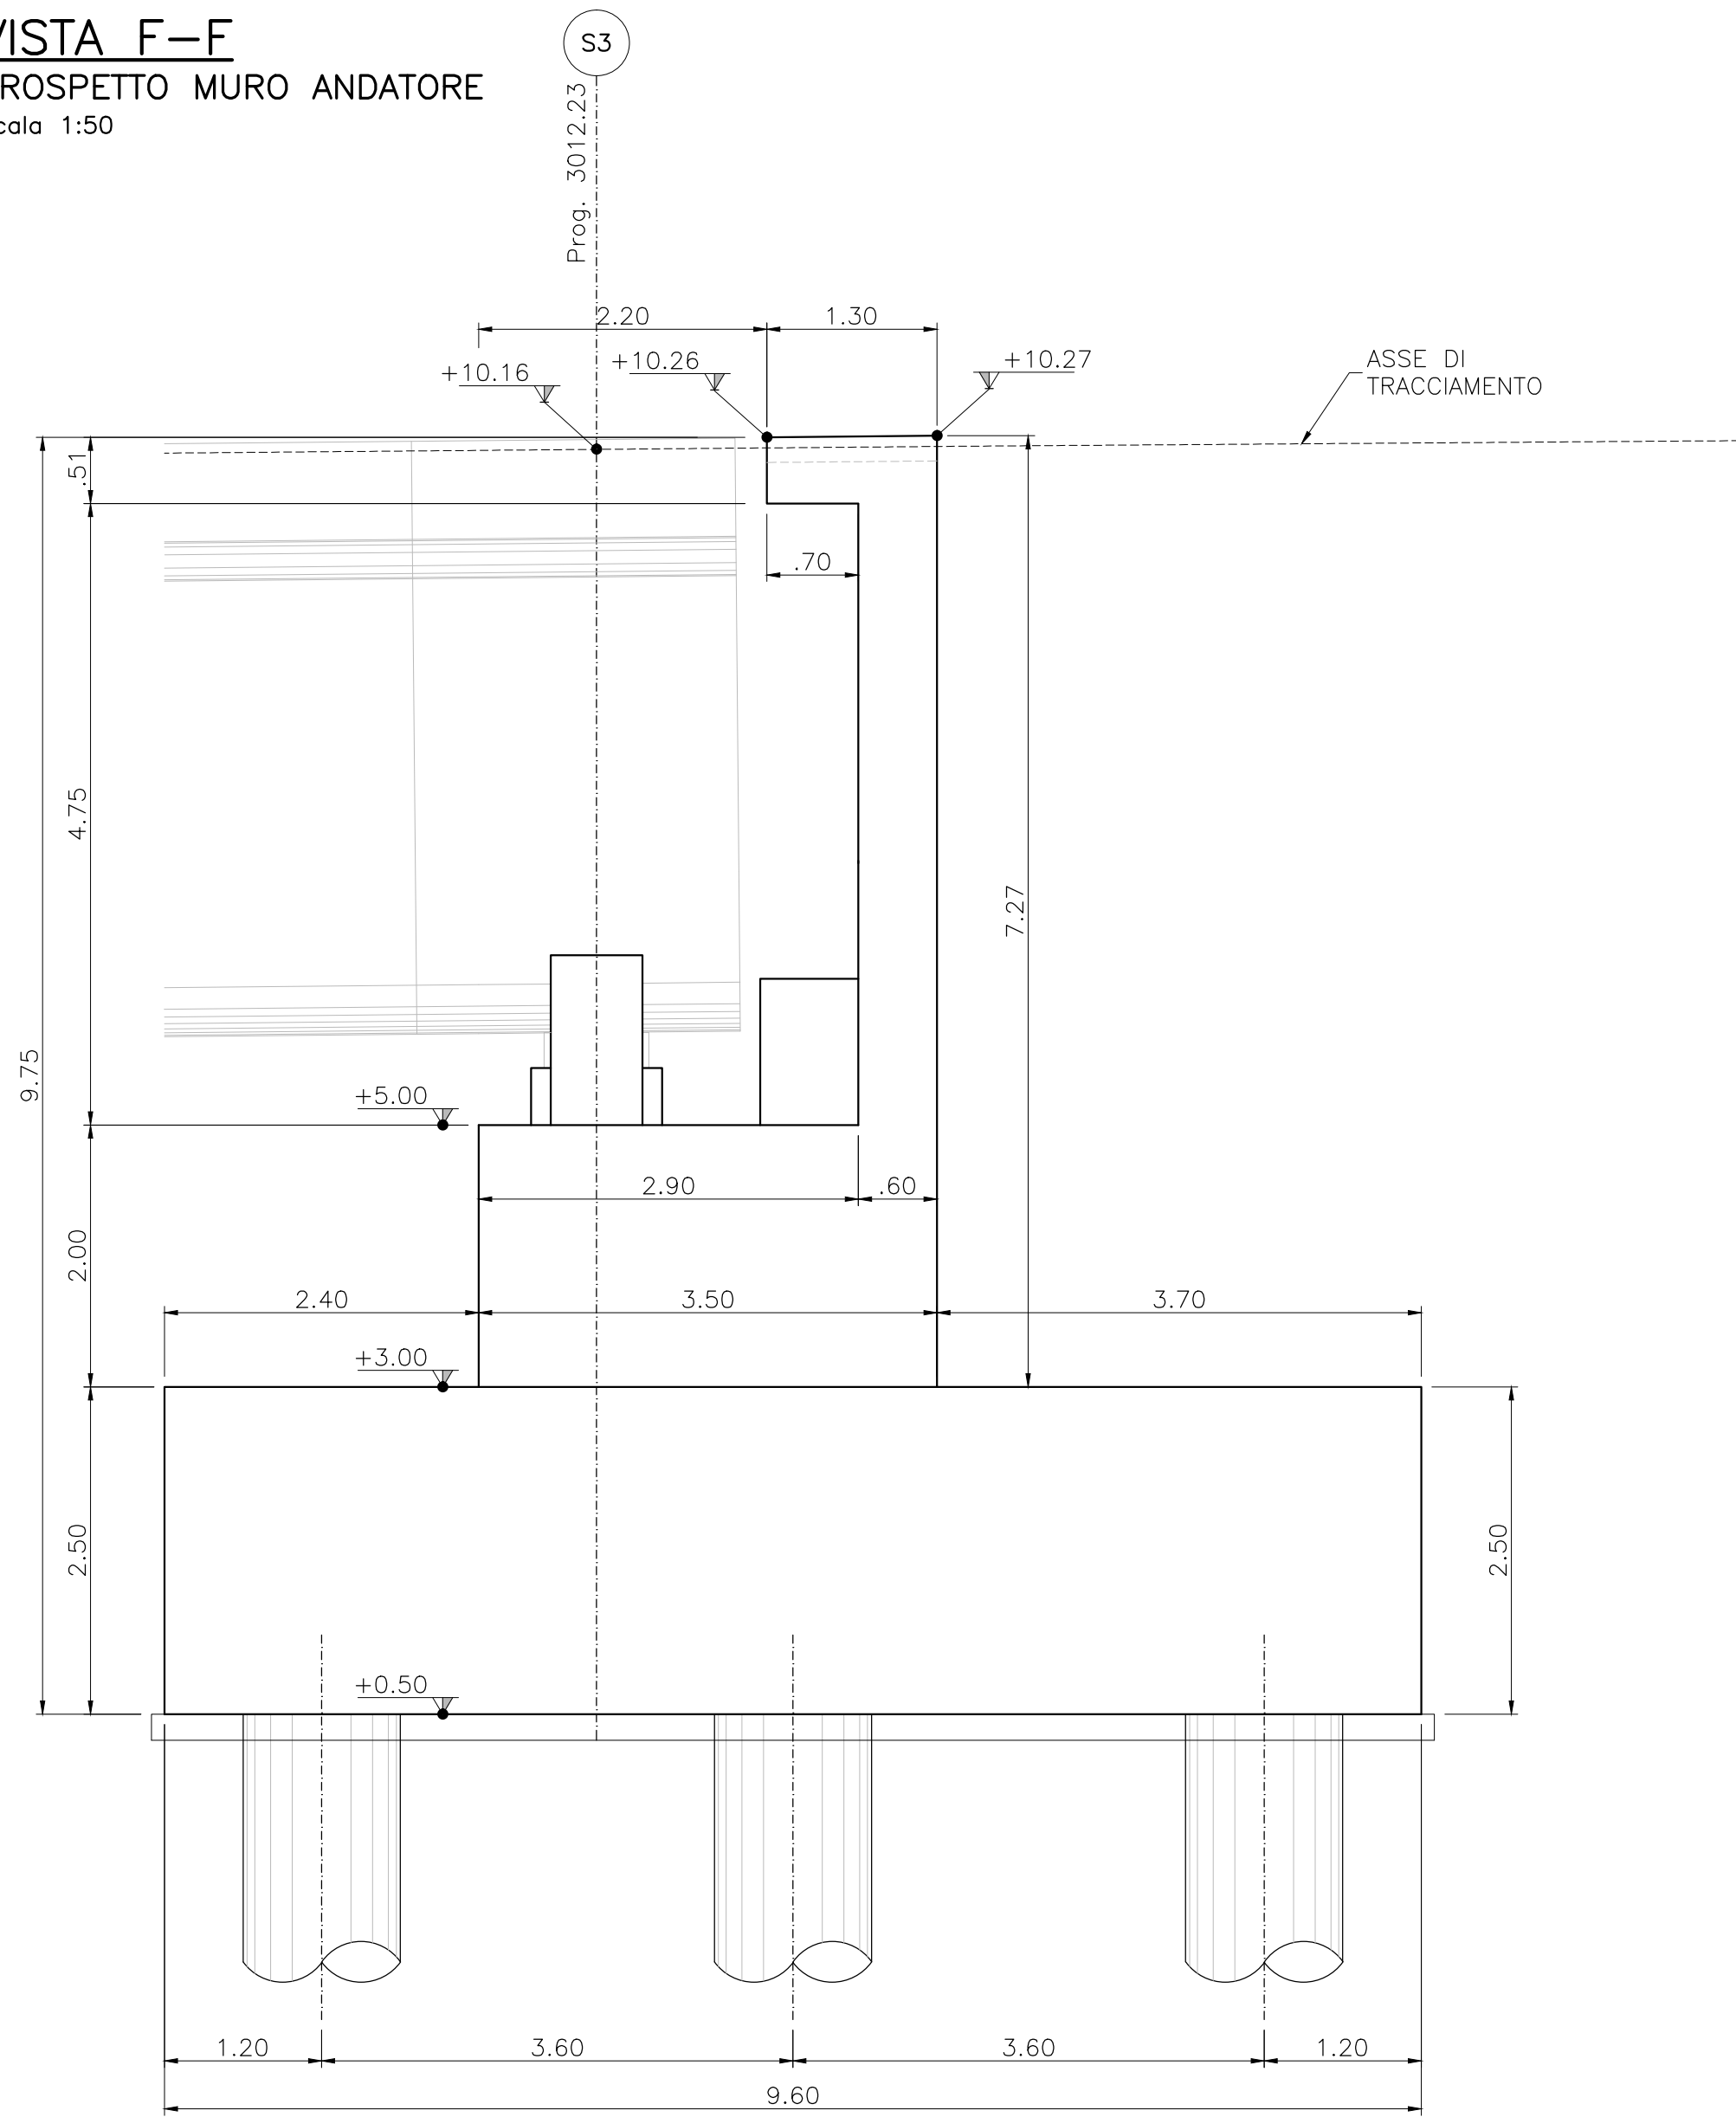
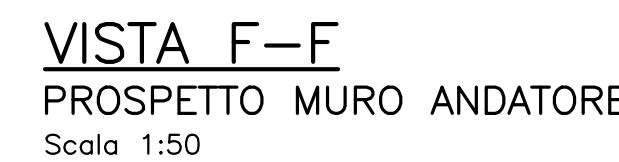
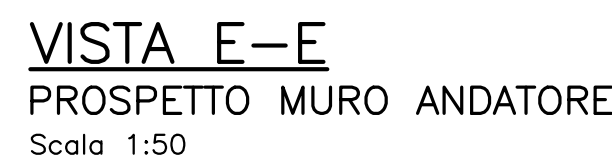
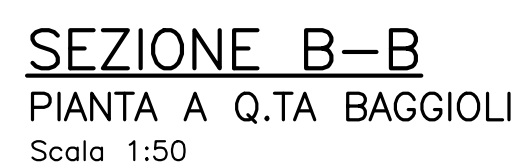


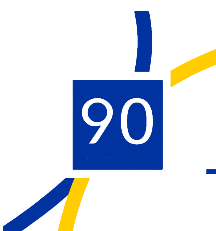

CARATTERISTICHE DEI MATERIALI PER LE CARATTERISTICHE DEI MATERIALI RIFERIRSI ALL' ELABORATO: "T00-EG00-STR-DC01-A - Caratteristiche materiali e prescrizioni"

 										Direzione Progettazione e Realizzazione Lavori																			
S.S. 398 "Via Val di Cornia" Bretella di collegamento tra l'Autostrada Tirrenica A12 e il Porto di Piombino LOTTO 1 - Svincolo di Geodetica-Gagno																													
PROGETTO ESECUTIVO															COD. F12														
PROGETTAZIONE: ATI SINTAGMA - GDC - ICARIA																													
IL RESPONSABILE DELL'INTEGRAZIONE DELLE PRESTAZIONI SPECIALISTICHE: Ing. Nando Granieri Ordine dei Ingegneri della Prov. di Perugia n° A353															IL GRUPPO DI PROGETTAZIONE: MANDATARA: 					MANDANTI:  									
IL PROGETTISTA: Dott. Ing. L. Valiassi Ordine degli Ingegneri della Prov. di Perugia n° A2445															Dott. Ing. N. Granieri Dott. Ing. N. Karamy Dott. Ing. V. Truffa Dott. Arch. A. Braccini Dott. Ing. F. Duranti Dott. Ing. C. Gargani Dott. Ing. C. Zucchi Dott. Ing. L. Stevens Dott. Ing. E. Goffi Dott. Ing. E. Barabeco Dott. Ing. L. Ghelli Dott. Ing. F. Panfili Dott. Agr. F. Betti					Dott. Ing. D. Ciancio Dott. Ing. S. Saccaro Dott. Ing. G. Corbelli Dott. Ing. V. De Cusi Dott. Ing. C. Cornetti Dott. Ing. F. Zamboni Dott. Ing. V. Rascari Dott. Ing. A. Maccheri Dott. Ing. C. Pighi Dott. Ing. P. Pivano Dott. Ing. C. Sgarbi									
IL GEOLOGO: Dott. Geol. Giorgio Compagnini Ordine dei Geologi della Regione Umbria n° 1208															IL R.L.U.P.: Dott. Ing. Antonio Scalandunà														
IL COORDINATORE PER LA SICUREZZA IN FASE DI PROGETTAZIONE: Ing. Filippo Panabacco Ordine degli Ingegneri della Prov. di Perugia n° A3373																													
PROTOCOLLO															DATA MARZO 2019														
OPERE D'ARTE MAGGIORI VIADOTTO CORNIA 2 (ferrovia) Carpenteria spalla S3																													
CODICE PROGETTO PROGETTO LP. PROG. N. PROI. D P F I 1 2 E 1 8 0 1										CODICE ELAB. T 0 0 V 0 1 2 S T R C P 0 3										REVISIONE A					SCALA: 1:50				
REV. DESCRIZIONE										DATA REDATTO VERIFICATO APPROVATO																			
A Emisioe										E. Rasi E. Libertucci N. Granieri																			