SEZIONE A–A
TORRE PROVVISORIA TIPO 1
Scala 1:20

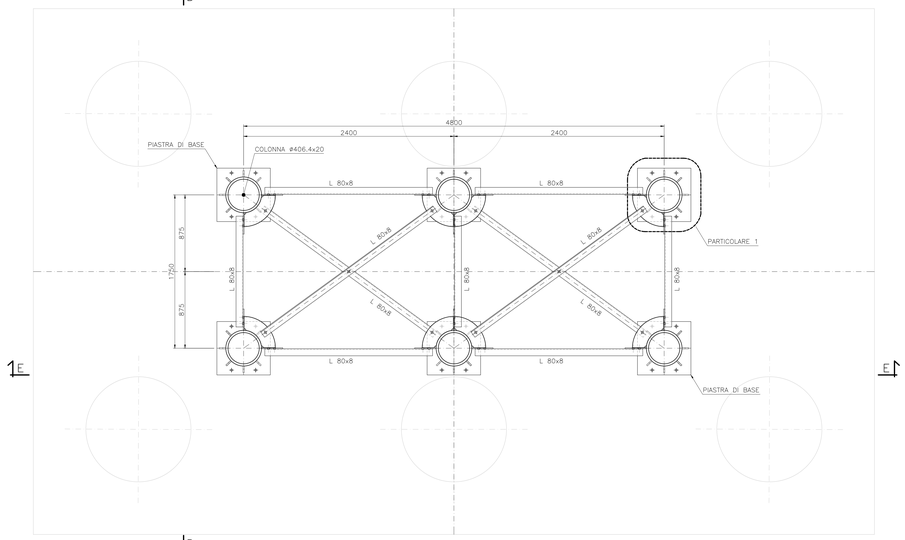

SEZIONE B–B
Scala 1:20

SEZIONE C–C
Scala 1:20

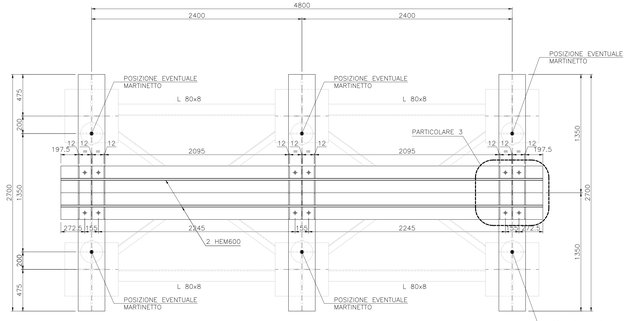

SEZIONE D–D
Scala 1:20

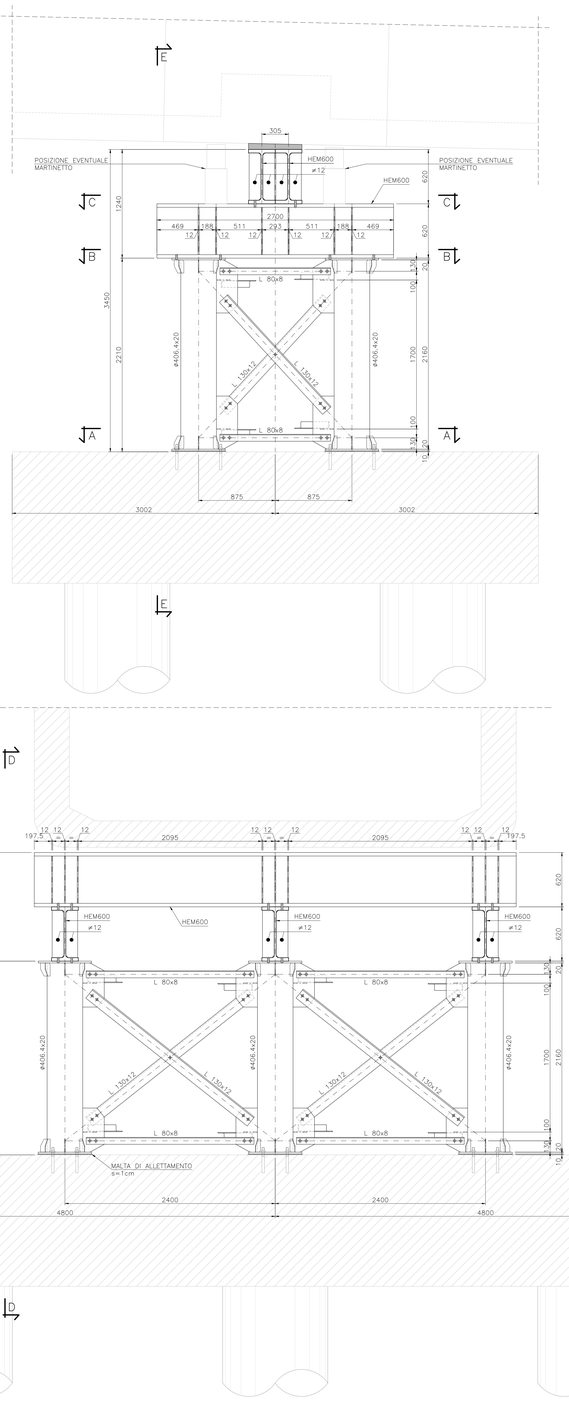

PARTICOLARE 1
PIASTRA DI BASE
Scala 1:10

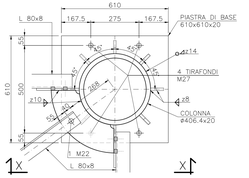

VISTA X–X
Scala 1:10

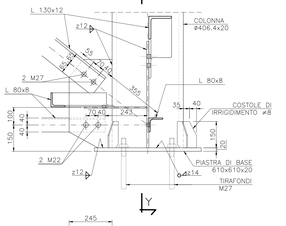

SEZIONE Y–Y
Scala 1:10

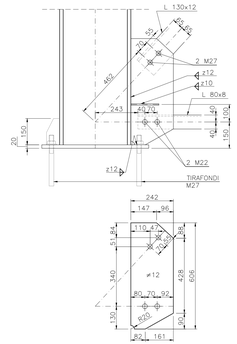

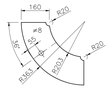

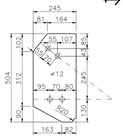

PARTICOLARE 2
Scala 1:10

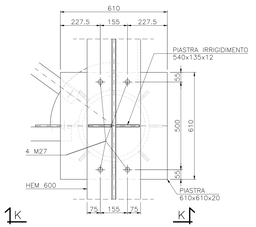

VISTA K–K
Scala 1:10

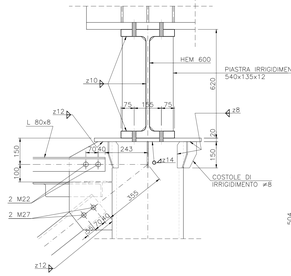

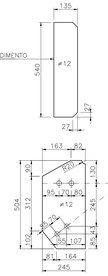

PARTICOLARE 3
Scala 1:10

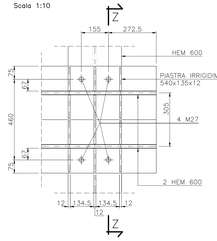

VISTA Z–Z
Scala 1:10

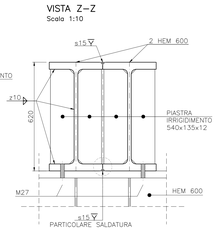

PARTICOLARE SALDATURA
ACCOPPIAMENTO TRAVI
Scala 1:5

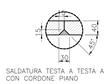

SALDATURA TESTA A TESTA A Y CON CORDONE PIANO

CARATTERISTICHE DEI MATERIALI

PER LE CARATTERISTICHE DEI MATERIALI RIFERIRSI ALL' ELABORATO: "T00-EG00-STR--DC01--A – Caratteristiche materiali e prescrizioni".

SIMBOLOGIA BULLONI

M16 M20 M22 M24 M27 SHEAR STUD ø22

SIMBOLI GRAFICI UTILIZZATI

SIMBOLO	DESCRIZIONE
z	Saldatura a cordone d'angolo su entrambi i lati. z=lato del maggiore triangolo isoscele inscritto nella sezione trasversale della saldatura.
z	Saldatura a cordone d'angolo sul lato indicato dalla freccia. z=lato del maggiore triangolo isoscele inscritto nella sezione trasversale della saldatura.
z	Saldatura a cordone d'angolo sul lato indicato dalla freccia, su tutto il perimetro del pezzo (tutto intorno). z=lato del maggiore triangolo isoscele inscritto nella sezione trasversale della saldatura.
s	Saldatura testa a testa a Y con cordone piano (spianato). s=distanza minima tra la superficie della lamiera e il vertice del cordone

Sanas GRUPPO FS ITALIANE — 90 — Direzione Progettazione e Realizzazione Lavori

S.S. 398 "Via Val di Cornia"
Bretella di collegamento tra l'Autostrada Tirrenica A12 e il Porto di Piombino
LOTTO 1 - Svincolo di Geodetica-Gagno

PROGETTO ESECUTIVO — COD. FI2

PROGETTAZIONE: ATI CAPOMANDATARIA - MAND. - MAND.

IL RESPONSABILE DELL'INTEGRAZIONE DELLE PRESTAZIONI SPECIALISTICHE: Dott. Ing. Nando Granieri, Ordine degli Ingegneri della Prov. di Perugia n° A353

IL PROGETTISTA: Dott. Ing. Luca Nuvi, Ordine degli Ingegneri della Prov. di Perugia n° A2445

IL GEOLOGO: Dott. Geol. Giorgio Cerquiglini, Ordine dei Geologi della Regione Umbria n°328

Il R.U.P.: Dott. Ing. Antonio Scalamandrè

IL COORDINATORE PER LA SICUREZZA IN FASE DI PROGETTAZIONE: Dott. Ing. Filippo Pambianco, Ordine degli Ingegneri della Prov. di Perugia n° A1373

IL GRUPPO DI PROGETTAZIONE: MANDANTI: Sintagma — CENTROMARCA SERVICE CROSS — ICARIA

Dott. Ing. N.Granieri, Dott. Ing. N.Kamenitzy, Dott. Arch. A.Bruschini, Dott. ACh. A.Bruschini, Dott. Ing. G.Cerquiglini, Dott. Ing. D.Sciurba, Dott. Ing. E.Sellari, Dott. Ing. L.Bevilacqua, Dott. Ing. L.Zampa, Dott. Ing. L.Nuvi, Dott. Ing. F.Pambianco, Dott. Arch. F.Bani Nuti, Dott. Ing. D.Carfagnini, Dott. Ing. S.Gennari, Dott. Ing. G.Cocco, Dott. Ing. V.De Cuia, Dott. Ing. E.Consorti, Dott. Ing. P.Dominici, Dott. Ing. V.Ridolcarni, Dott. Ing. F.Marchionni, Dott. Ing. C.Vecchio, Dott. Ing. V.Paynini, Dott. Ing. G.Puglisi, Dott. Ing. C.Guglielmi

PROTOCOLLO — DATA: MARZO 2019

OPERE D'ARTE MAGGIORI
VIADOTTO CORNIA 2 (ferrovia)
Carpenteria metallica torri provvisorie - Tipo 2

CODICE PROGETTO			NOME FILE	REVISIONE	SCALA
PROGETTO: DPFI12	LIV. PROG.: E	N. PROG.: 1801	T00-VI02-STR-DP27	A	1:20/1:10
			CODICE ELAB.: T00VI02STRCP27		

REV.	DESCRIZIONE	DATA	REDATTO	VERIFICATO	APPROVATO
A	Emissione		E.Ricci	E.Bartolucci	N.Granieri