




PROSPETTO B-B
ASSE SINISTRO
Scala 1:200

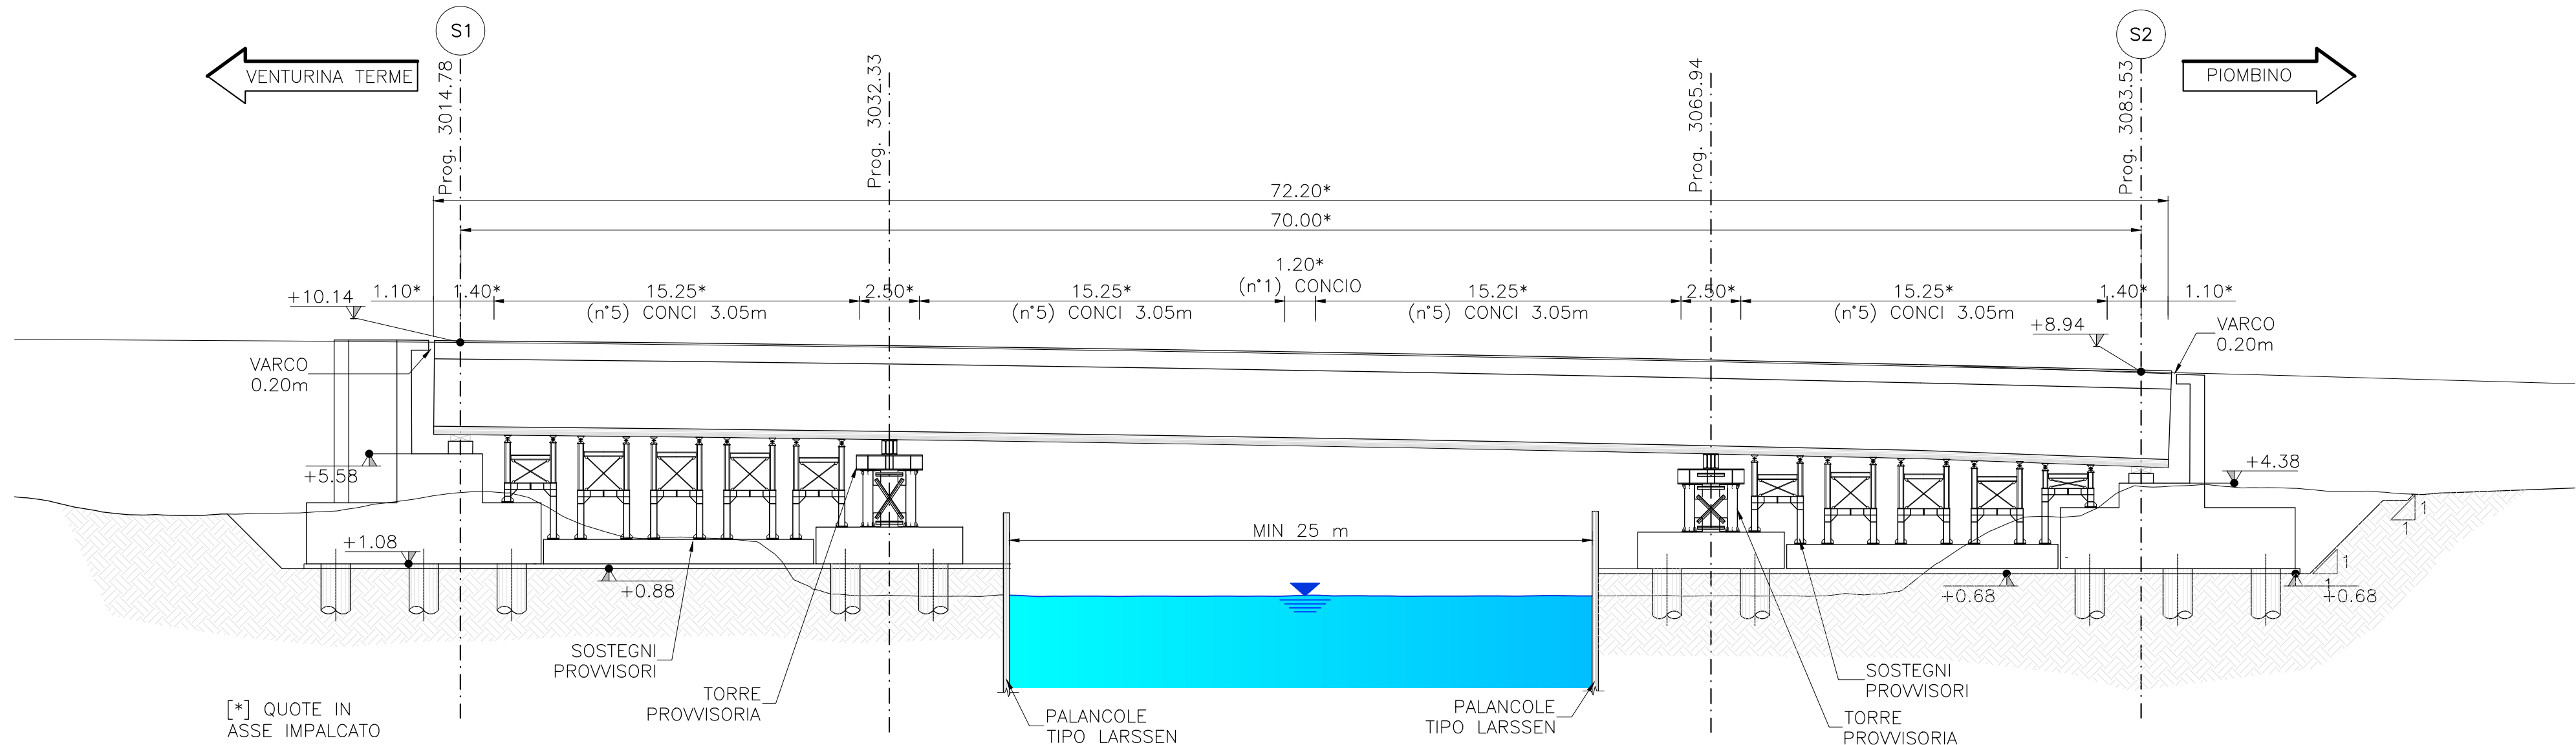


SEZIONE LONGITUDINALE A-A
ASSE SINISTRO
Scala 1:200

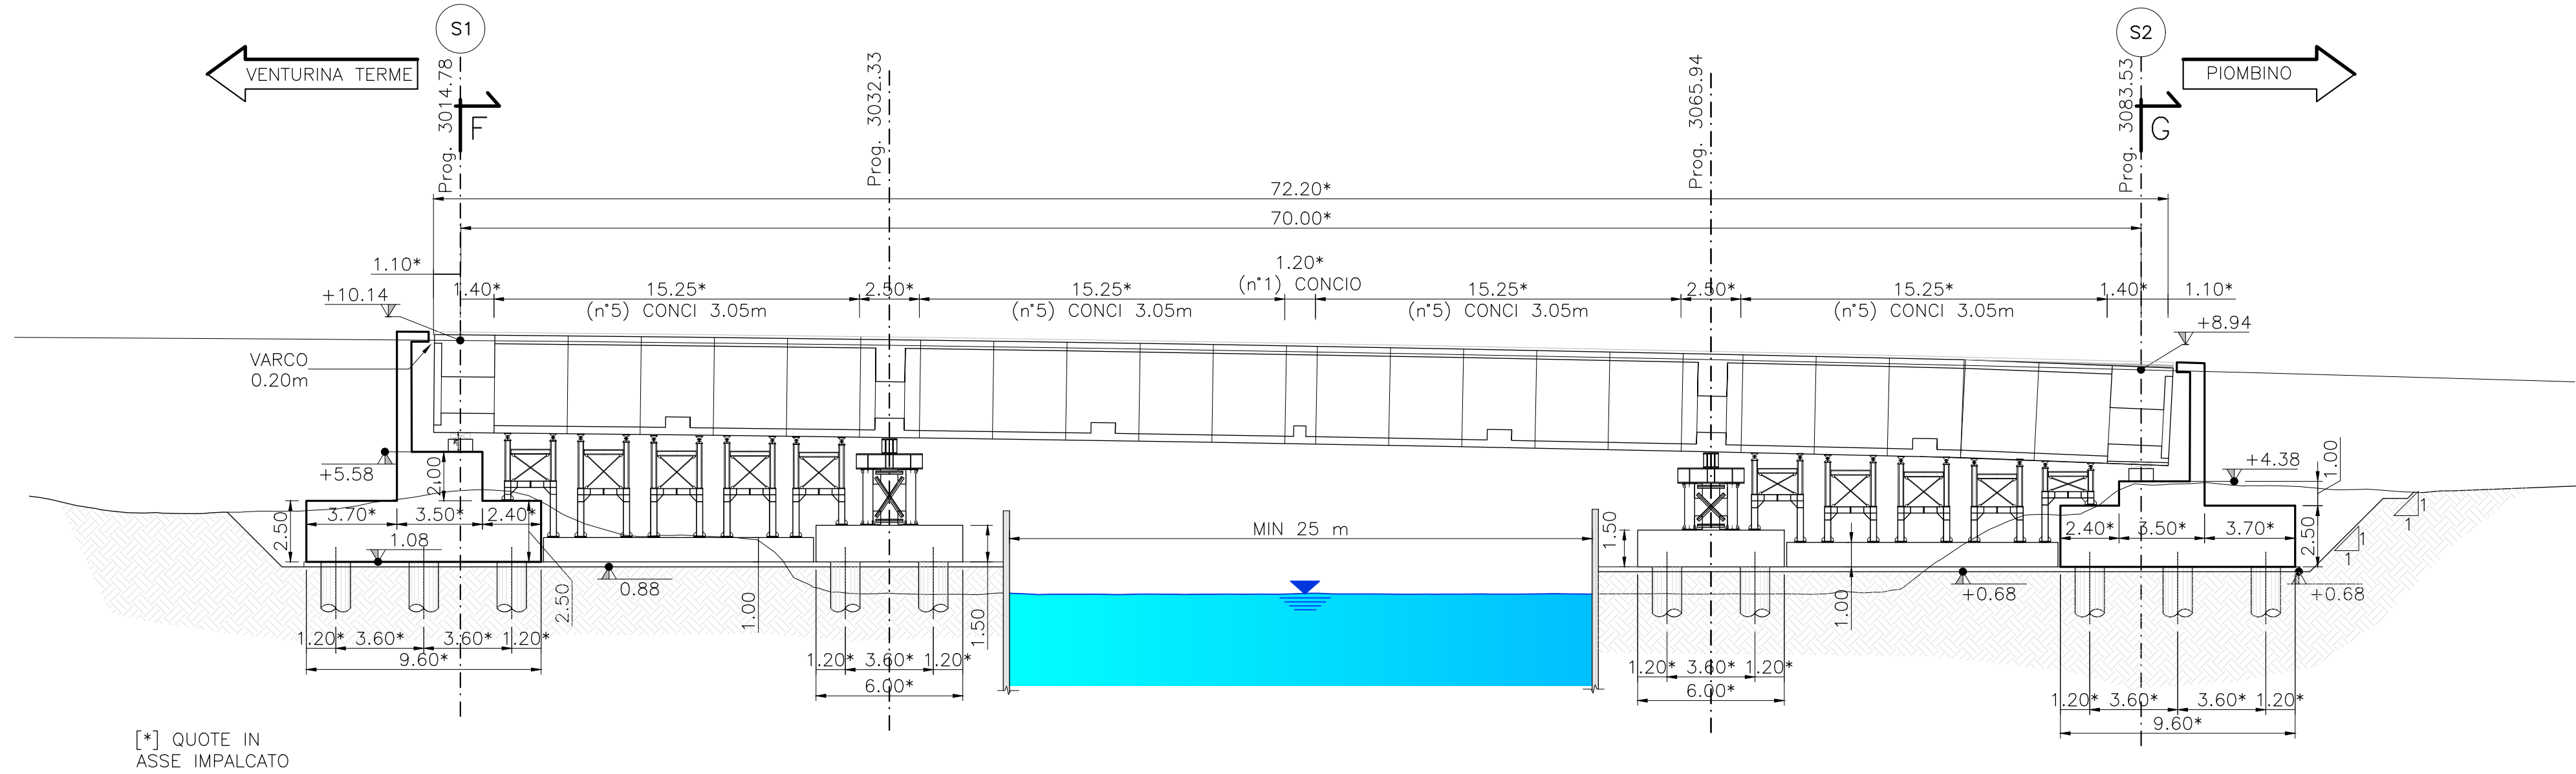


PROSPETTO D-D
ASSE DESTRO
Scala 1:200

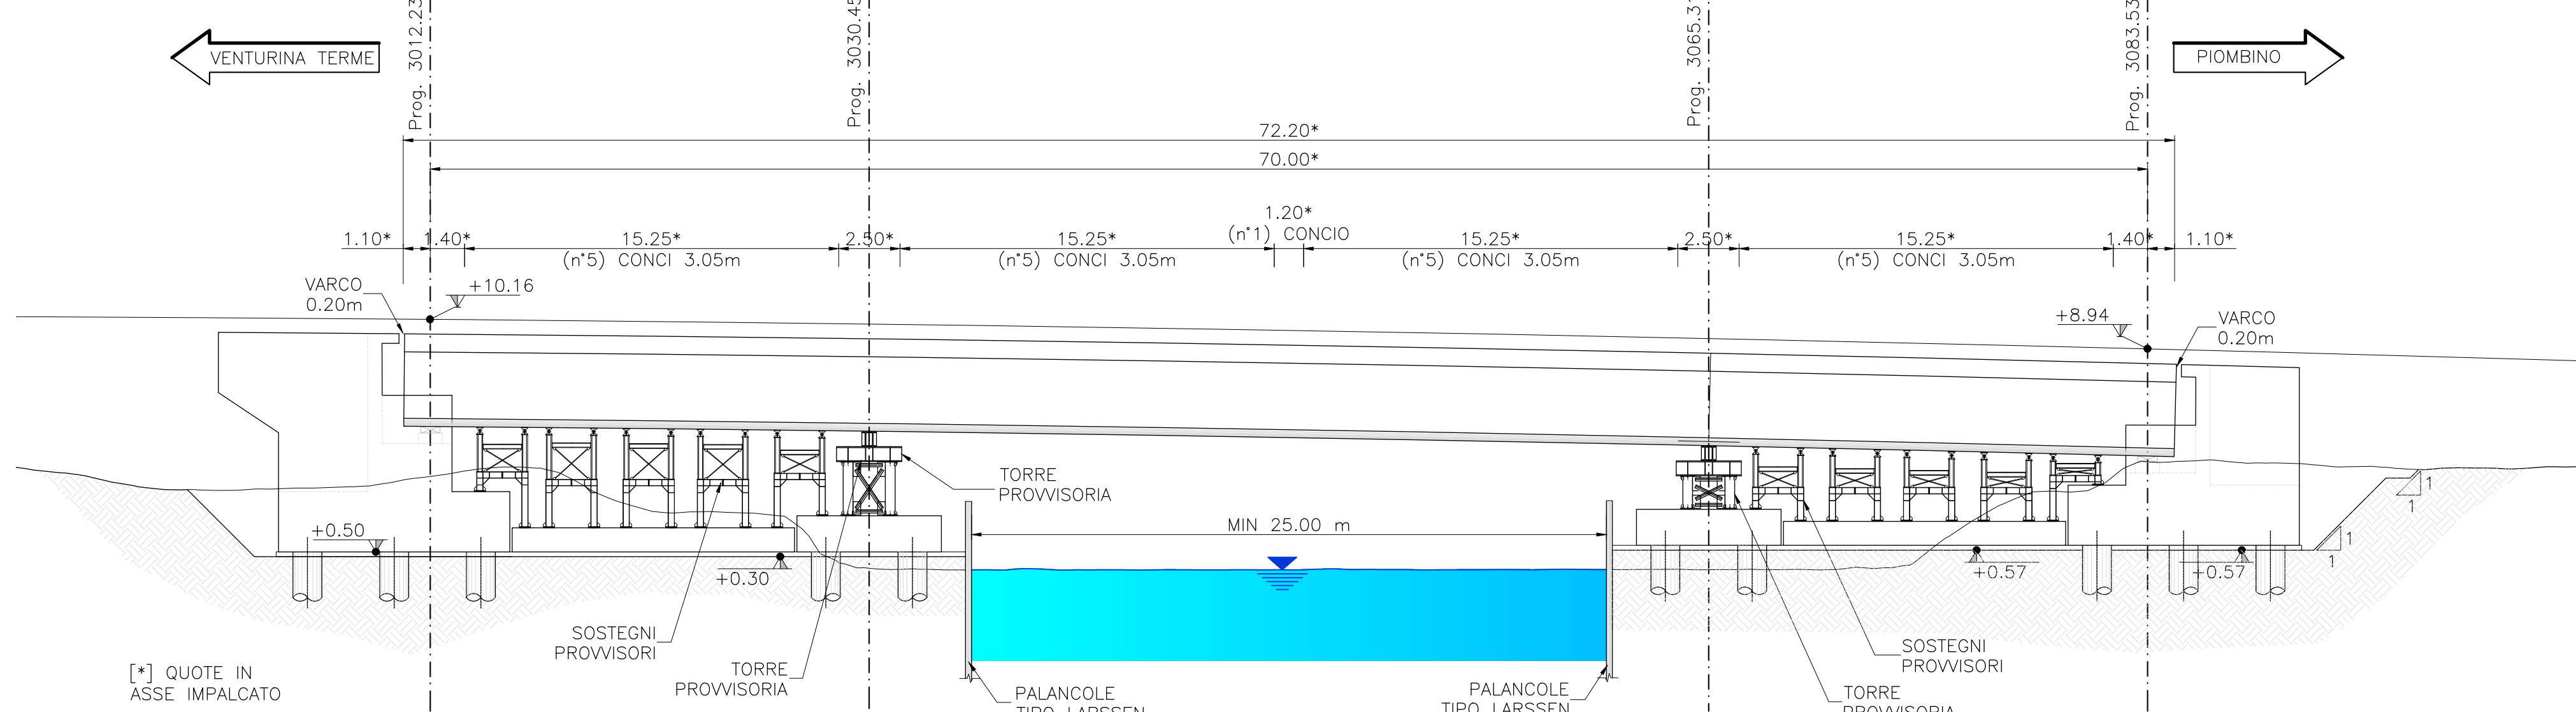


SEZIONE LONGITUDINALE C-C
ASSE DESTRO
Scala 1:200

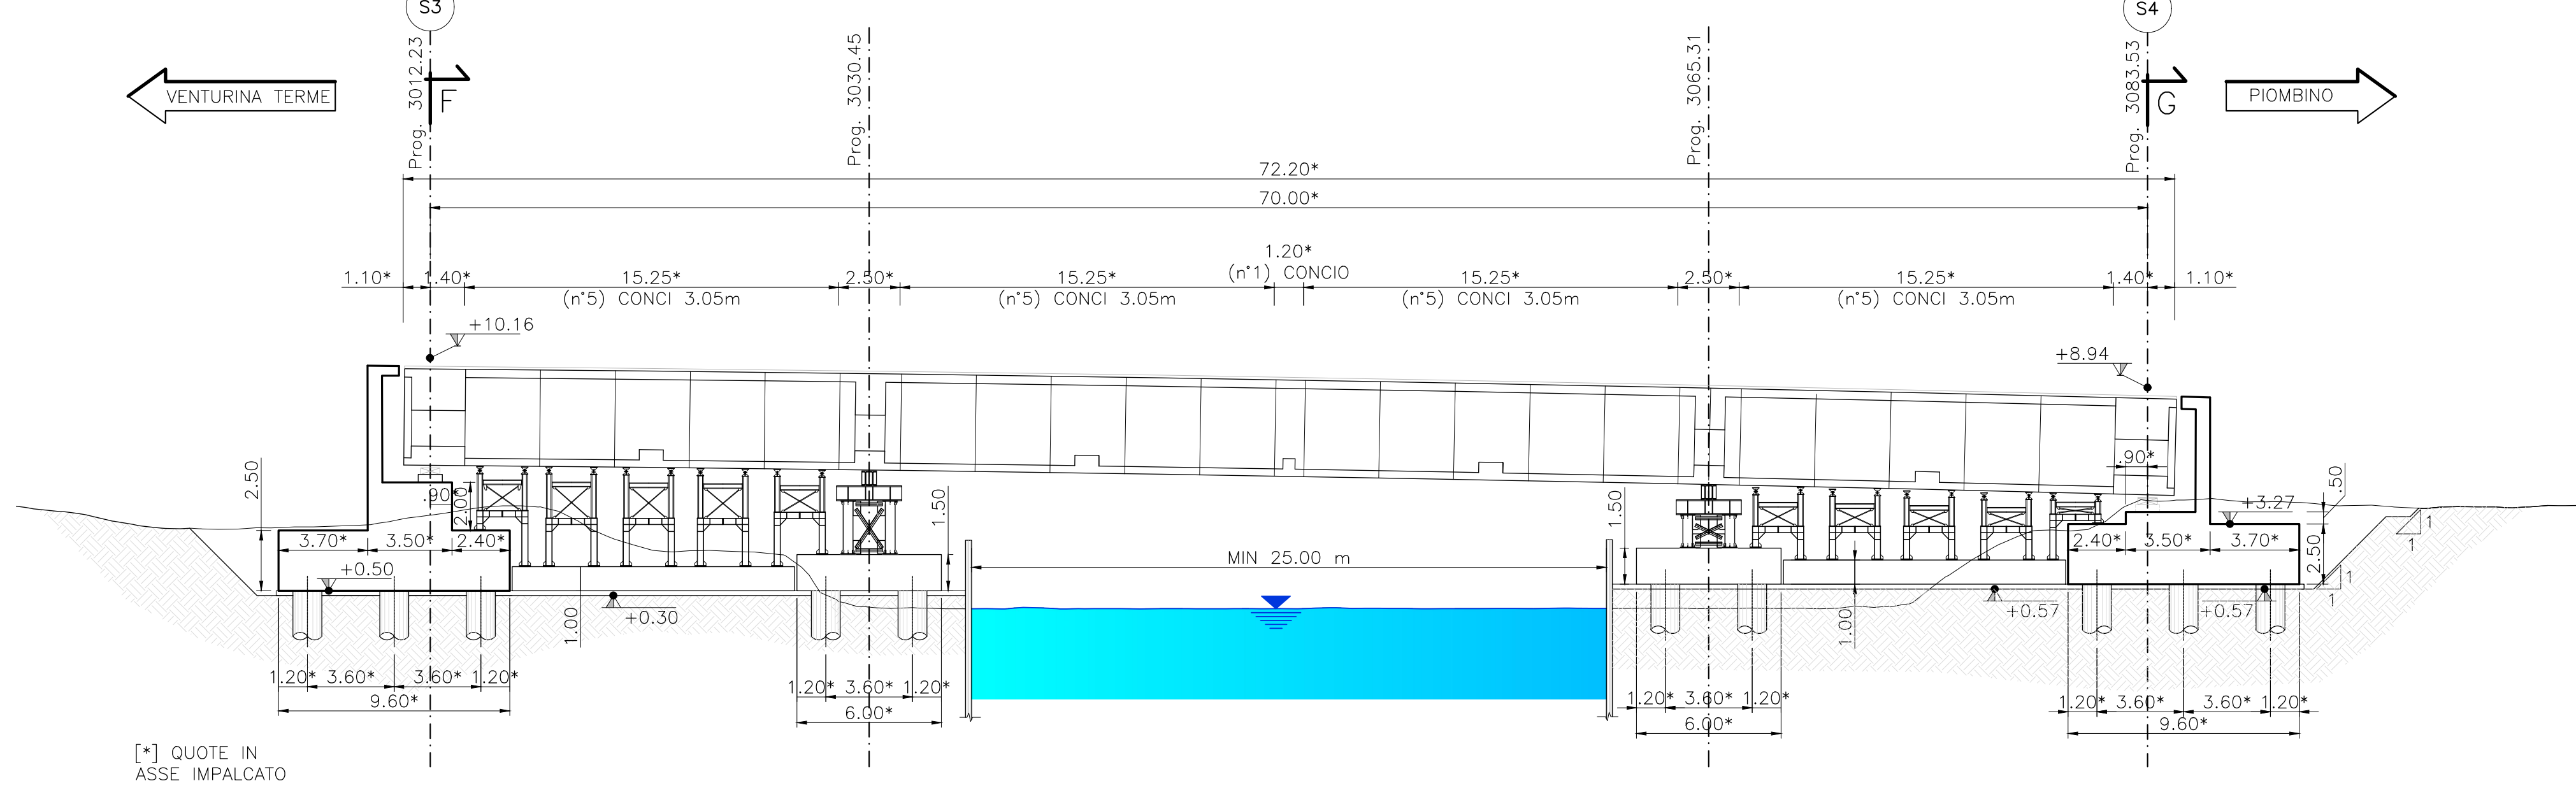


SEZIONE TIPICA
CONCIO DI CAMPATA
Scala 1:50

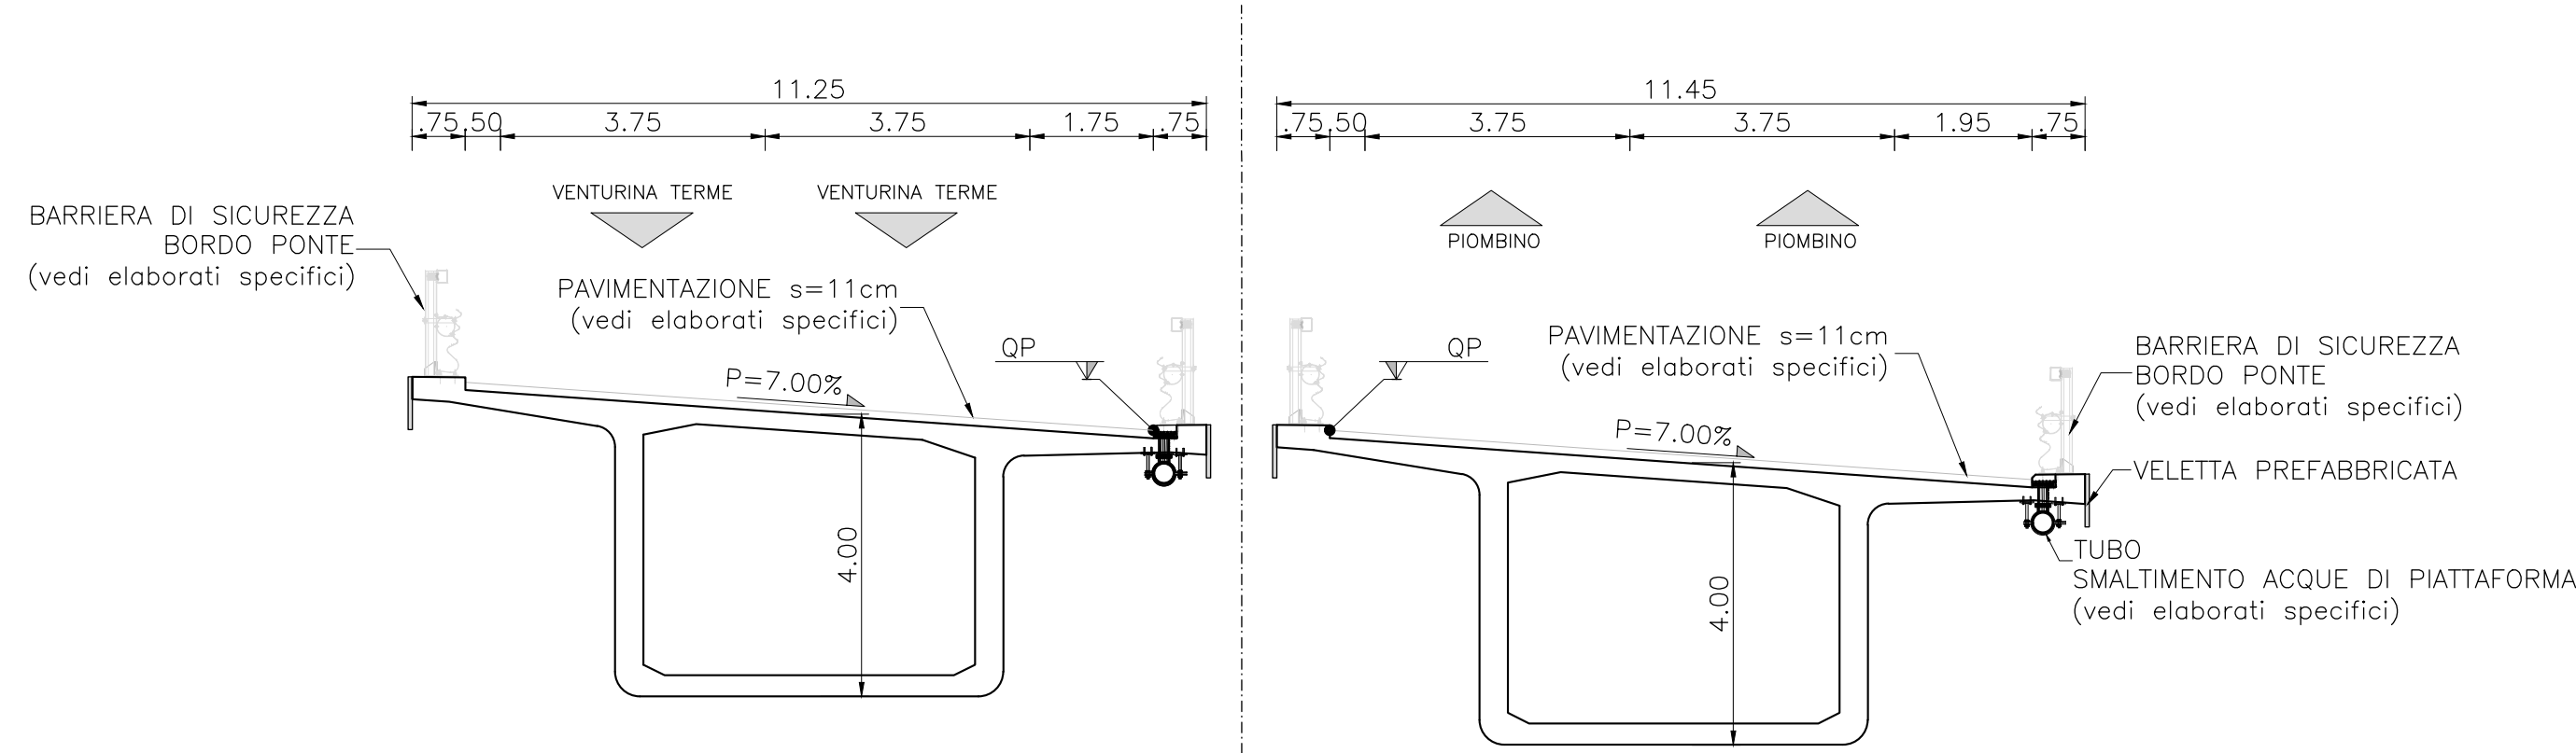


SEZIONE F-F
CONCIO DI APPOGGIO SPALLA NORD
Scala 1:50

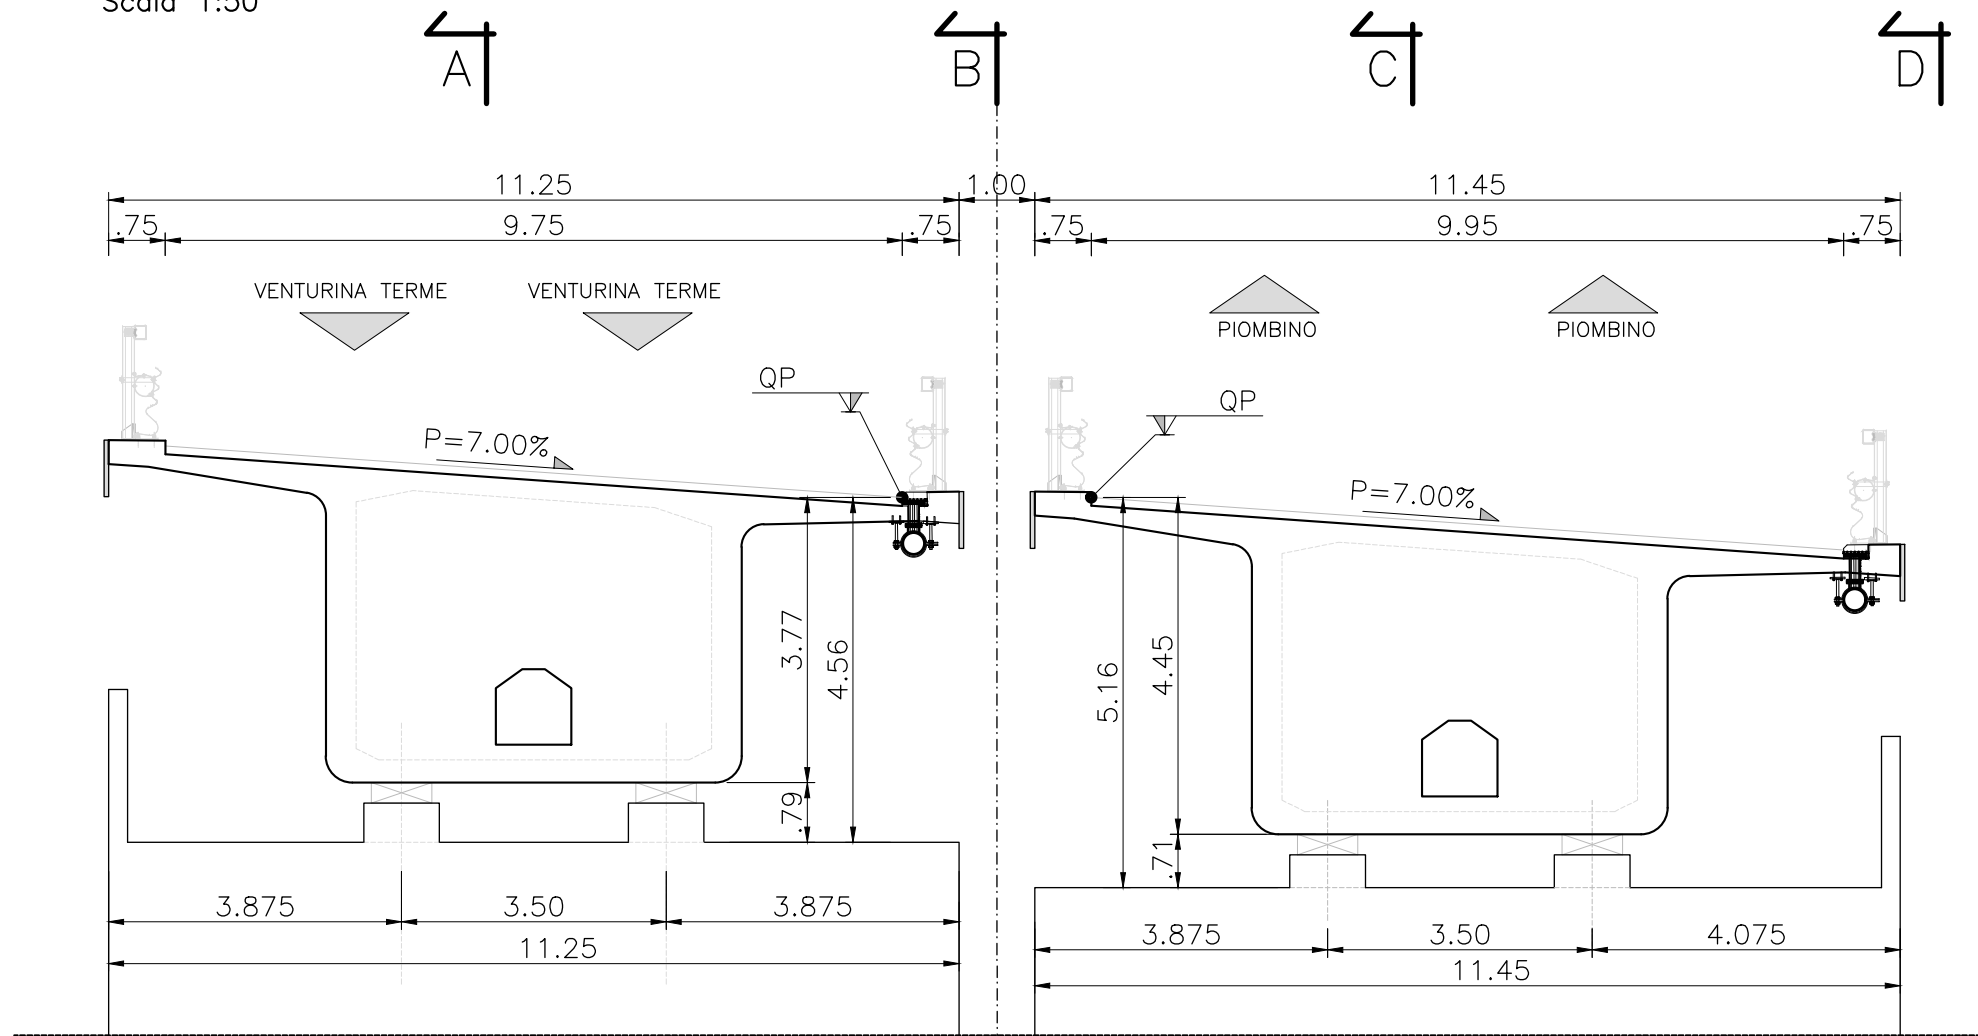


SEZIONE G-G
CONCIO DI APPOGGIO SPALLA SUD
Scala 1:50

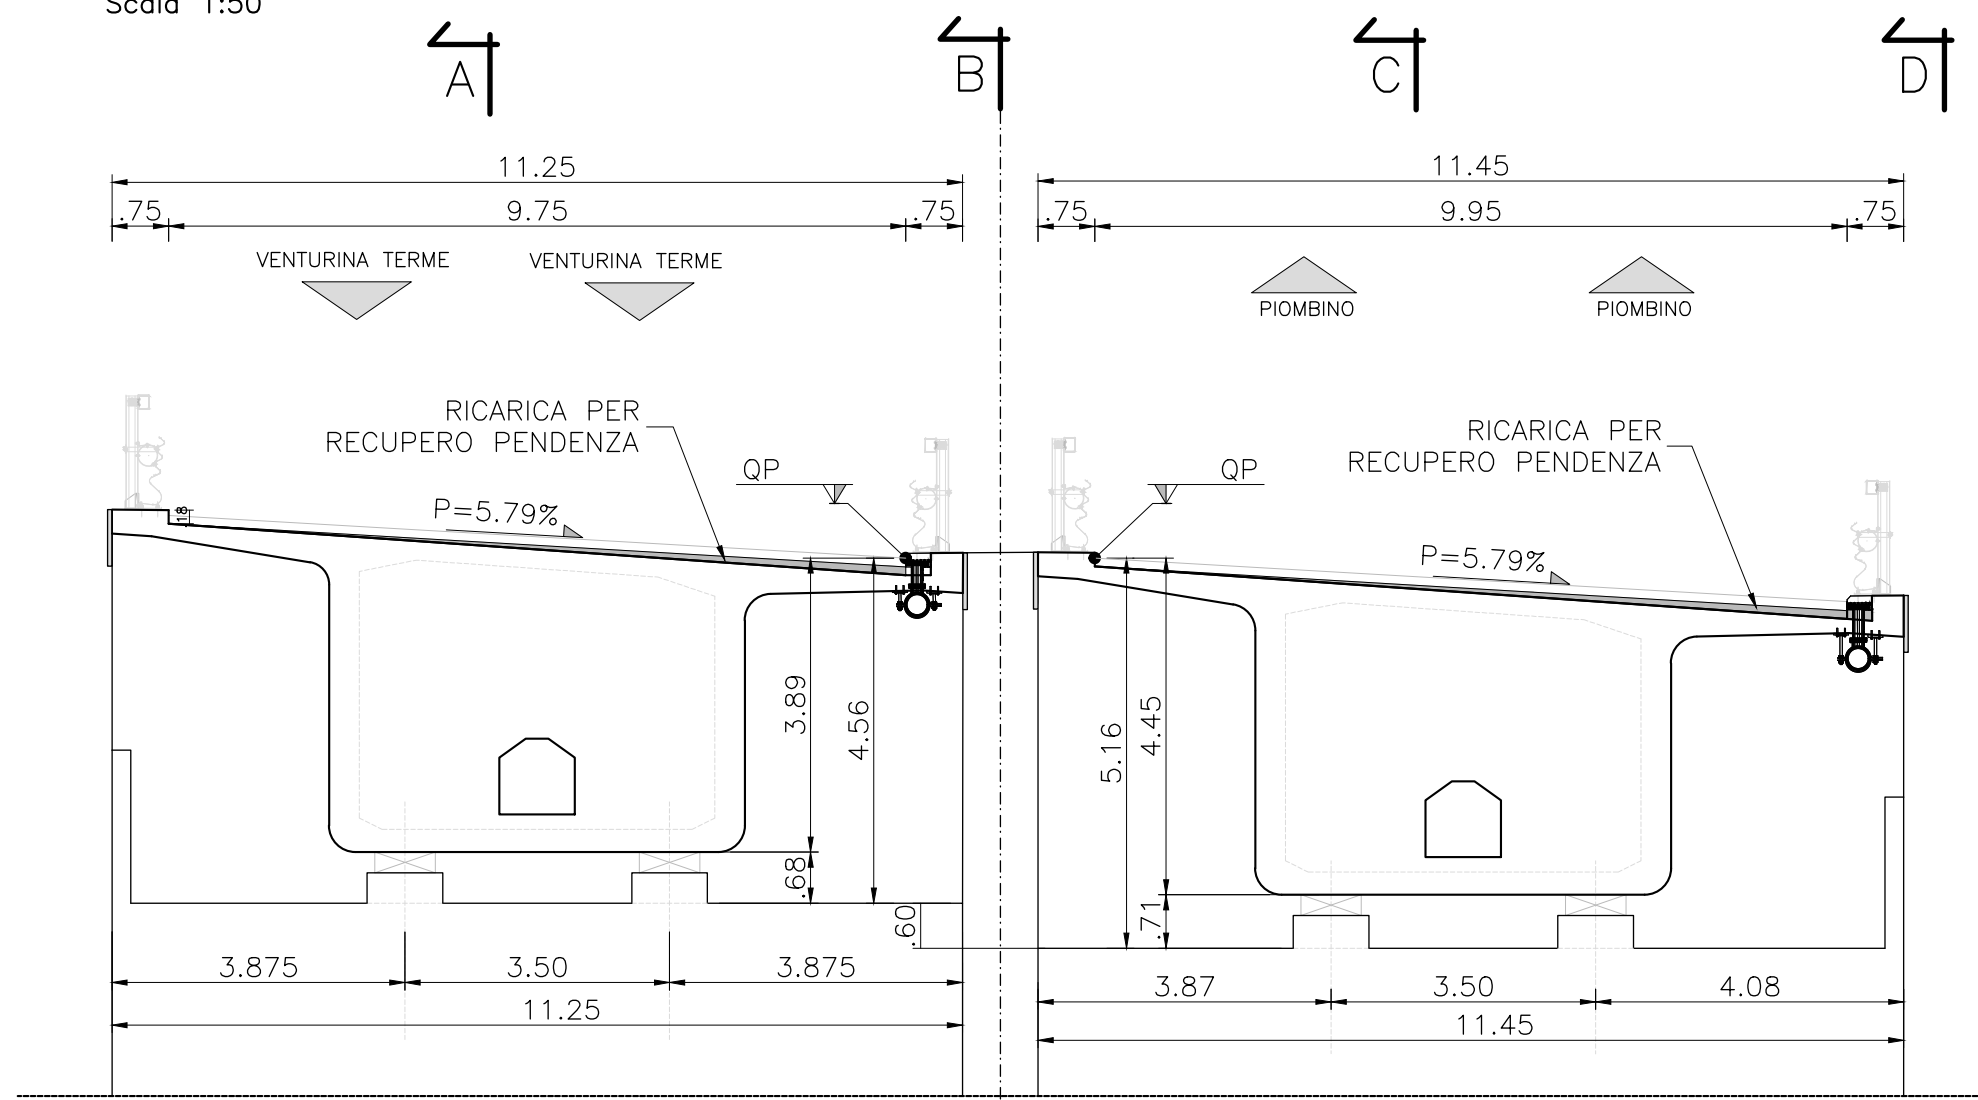

PIANTA CHIAVE
Scala 1:10000

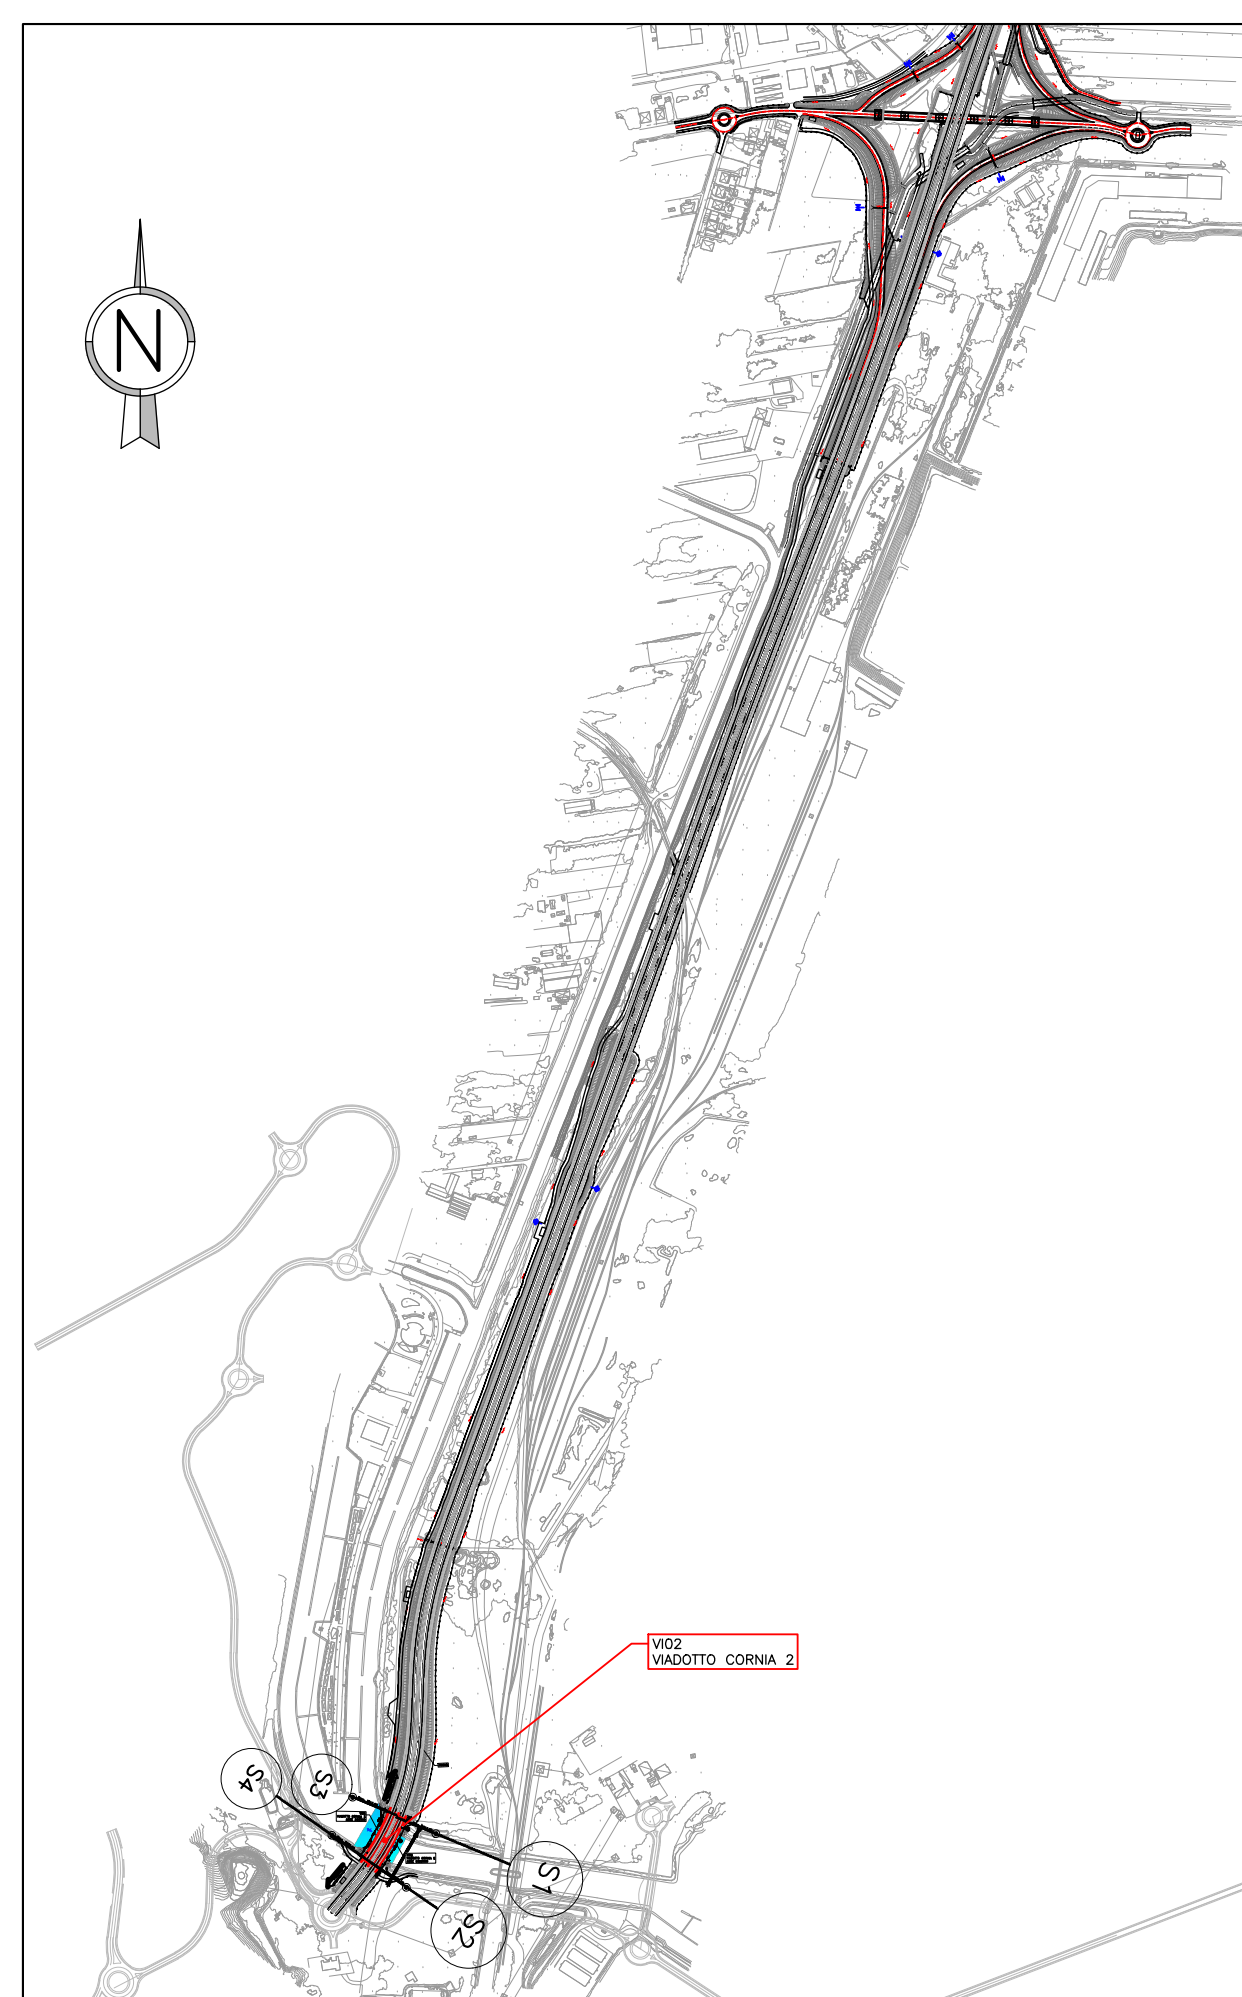

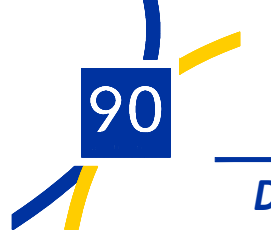  													
S.S. 398 "Via Val di Cornia" Bretella di collegamento tra l'Autostrada Tirrenica A12 e il Porto di Piombino LOTTO 1 - Svincolo di Geodetica-Gagno													
PROGETTO ESECUTIVO													
PROGETTAZIONE: ATI SINTAGMA - GDC - ICARIA													
IL RESPONSABILE DELL'INTEGRAZIONE DELLE PRESTAZIONI SPECIALISTICHE: Dott. Ing. Nando Granieri IL GRUPPO DI PROGETTAZIONE: MANDATARIA: Sintagma, GDC, ICARIA IL PROGETTISTA: Dott. Ing. Luca Neri IL GEOLOGO: Dott. Ing. Giorgio Caviglioli IL COORDINATORE PER LA SICUREZZA IN FASE DI PROGETTAZIONE: Dott. Ing. Filippo Penabazco PROTOCOLLO: DATA: MARZO 2019													
OPERE D'ARTE MAGGIORI VIADOTTO CORNIA 2 (ferrovia) Sezioni, prospetti longitudinali e sezioni trasversali													
<table><tr><td>CODICE PROGETTO</td><td>UV. PROG.</td><td>N. PROG.</td><td>REVISIONE</td><td>SCALA:</td></tr><tr><td>DPFI12</td><td>E</td><td>1801</td><td>A</td><td>1:200/1:100</td></tr></table>		CODICE PROGETTO	UV. PROG.	N. PROG.	REVISIONE	SCALA:	DPFI12	E	1801	A	1:200/1:100		
CODICE PROGETTO	UV. PROG.	N. PROG.	REVISIONE	SCALA:									
DPFI12	E	1801	A	1:200/1:100									
<table><tr><td>REV.</td><td>DESCRIZIONE</td><td>DATA</td><td>REDATTO</td><td>VERIFICATO</td><td>APPROVATO</td></tr><tr><td>A</td><td>Emissione</td><td>29/03/2019</td><td>E.Neri</td><td>E.Bertolotti</td><td>N.Granieri</td></tr></table>		REV.	DESCRIZIONE	DATA	REDATTO	VERIFICATO	APPROVATO	A	Emissione	29/03/2019	E.Neri	E.Bertolotti	N.Granieri
REV.	DESCRIZIONE	DATA	REDATTO	VERIFICATO	APPROVATO								
A	Emissione	29/03/2019	E.Neri	E.Bertolotti	N.Granieri								