


PLANIMETRIA DI INQUADRAMENTO DELL'OPERA

Scala 1:1000



PIANTA CHIAVE

Scala 1:10000

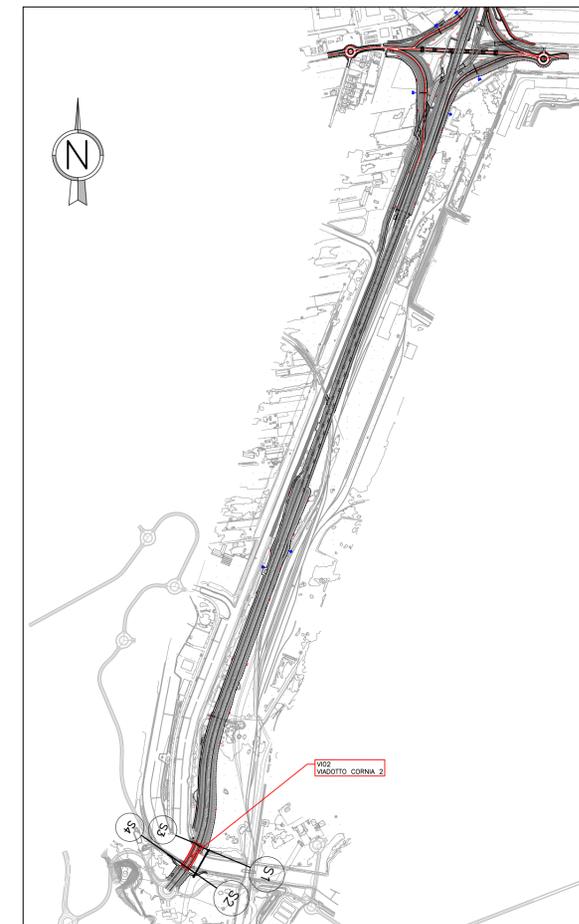

Direzione Progettazione e Realizzazione Lavori

S.S. 398 "Via Val di Cornia"
Bretella di collegamento tra l'Autostrada Tirrenica A12
e il Porto di Piombino
LOTTO 1 - Svincolo di Geodetica-Gagno

PROGETTO ESECUTIVO

COD. F12

PROGETTAZIONE: ATI SINTAGMA - GDC - ICARIA

IL RESPONSABILE DELL'INTEGRAZIONE DELLE PRESTAZIONI SPECIALISTICHE:
Dott. Ing. Nando Granieri
Ordine degli Ingegneri della Prov. di Perugia n° A351

IL GRUPPO DI PROGETTAZIONE:
MANDATARIA:
Sintagma GEOTECHNICAL DESIGN GROUP ICARIA

IL PROGETTISTA:
Dott. Ing. Luca Nani
Ordine degli Ingegneri della Prov. di Perugia n° A2445

MANDANTARI:
Dott. Ing. N. Granieri
Dott. Arch. V. Truffini
Dott. Arch. A. Biscacchi
Dott. Ing. F. Durastanti
Dott. Geol. G. Cerquiglini
Dott. Geom. S. Scopetta
Dott. Ing. L. Strenna
Dott. Ing. E. Scialoi
Dott. Ing. E. Bartolucci
Dott. Ing. L. Diavoli
Dott. Ing. L. Nani
Dott. Ing. F. Pambianco
Dott. Agr. F. Berti Nalli

IL GEOLOGO:
Dott. Geol. Giorgio Cerquiglini
Ordine dei Geologi della Regione Umbria n°108

IL R.U.P.
Dott. Ing. Antonio Scalamandrè

IL COORDINATORE PER LA SICUREZZA IN FASE DI PROGETTAZIONE:
Dott. Ing. Filippo Pambianco
Ordine degli Ingegneri della Prov. di Perugia n° A1373

PROTOCOLLO DATA
MARZO 2019



OPERE D'ARTE MAGGIORI
VIADOTTO CORNIA 2 (ferrovia)
Planimetria di inquadramento dell'opera

CODICE PROGETTO			NOME FILE		REVISIONE	SCALA:
PROGETTO	LEV. PROG.	N. PROG.	T00-VI02-STR-PL01		A	1:1000/1:1000
DPFI12	E	1801	CODICE ELAB. T00VI02STRPL01			

REV.	DESCRIZIONE	DATA	REDATTO	VERIFICATO	APPROVATO
A	Emissione	29/03/2019	E.Ricci	E.Bartolucci	N.Granieri