



**FASE 1**

a. Sollevamento conci di testata.

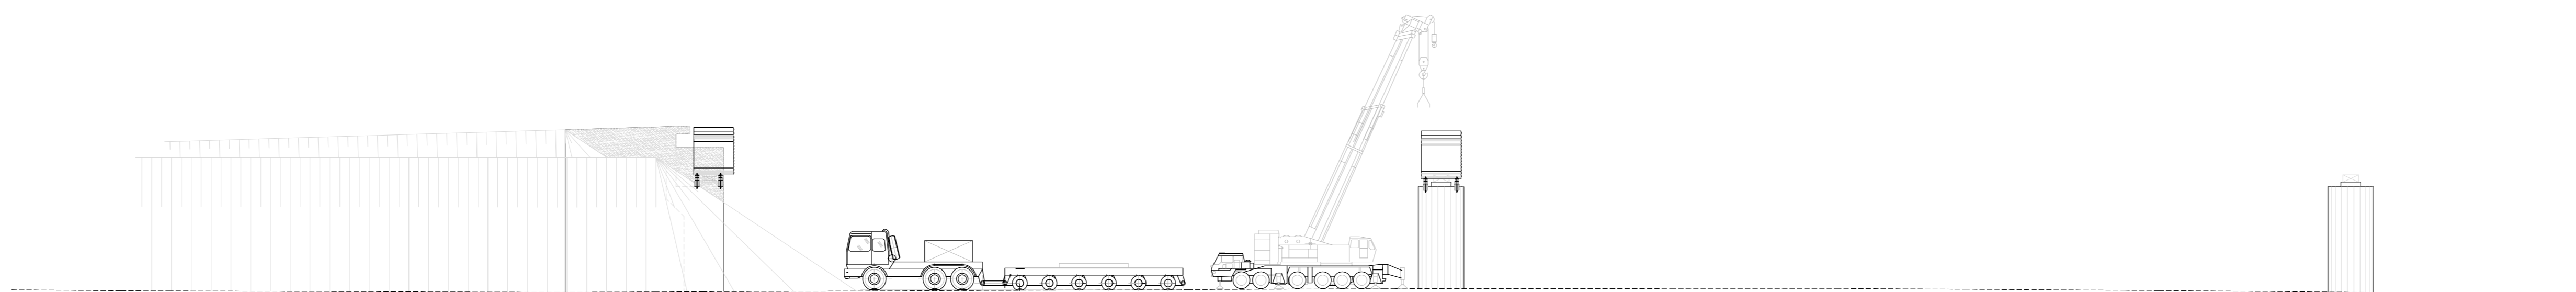


**FASE 2**

a. Sollevamento carro varo.

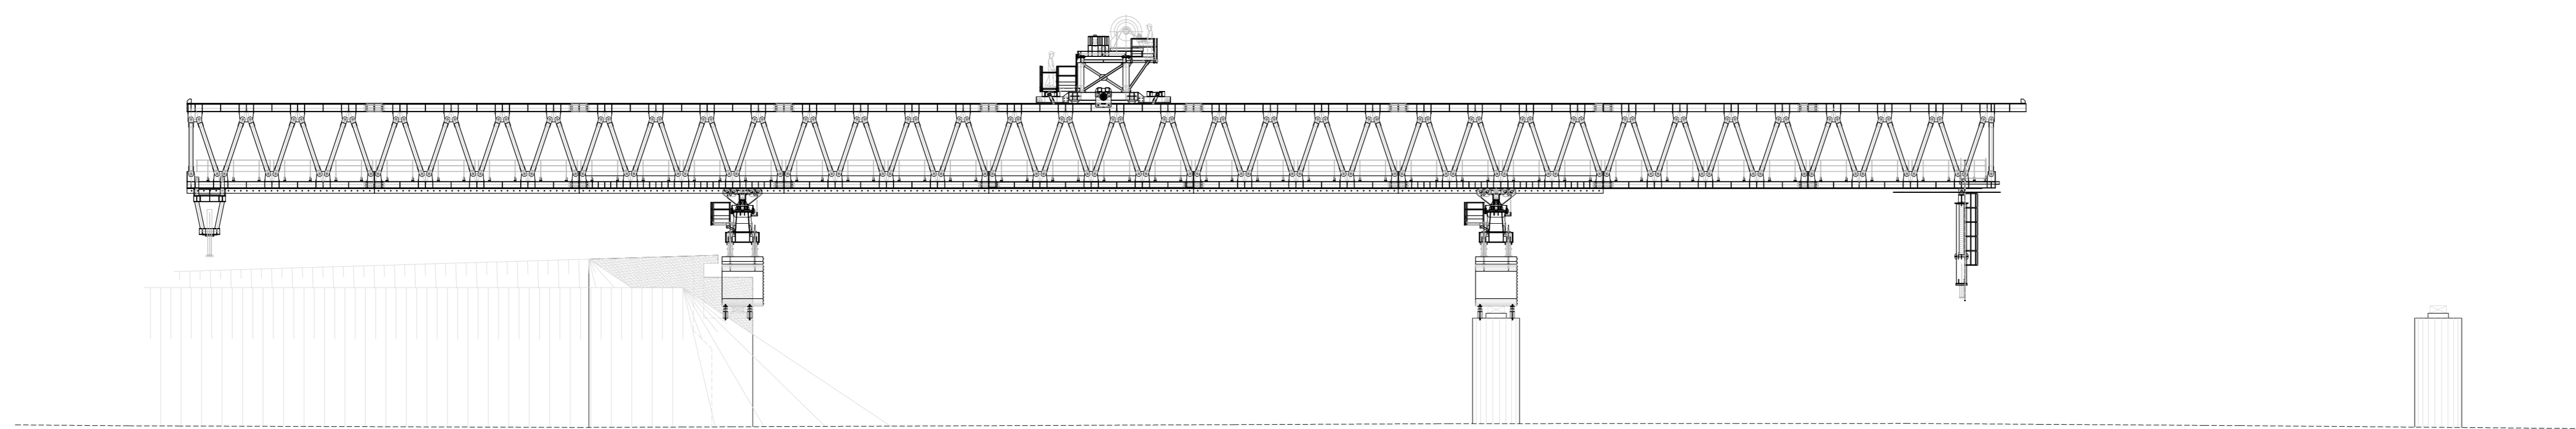


**FASE 3**

a. Sospensione dei conci della prima campata e allineamento.  
b. Getto dei conci di sutura

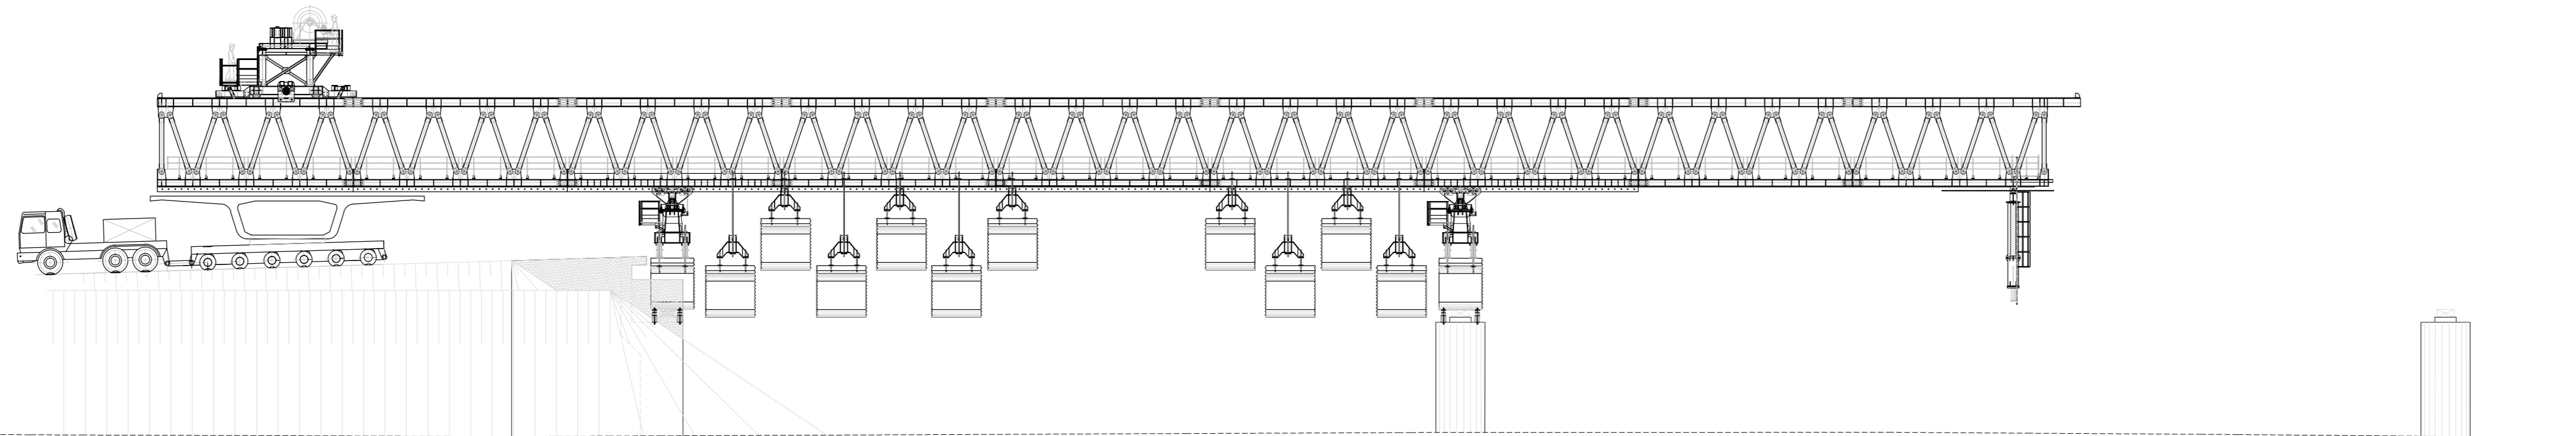


**FASE 4**



a. Tesatura cavi di precompressione.  
b. Auto-varo del carro

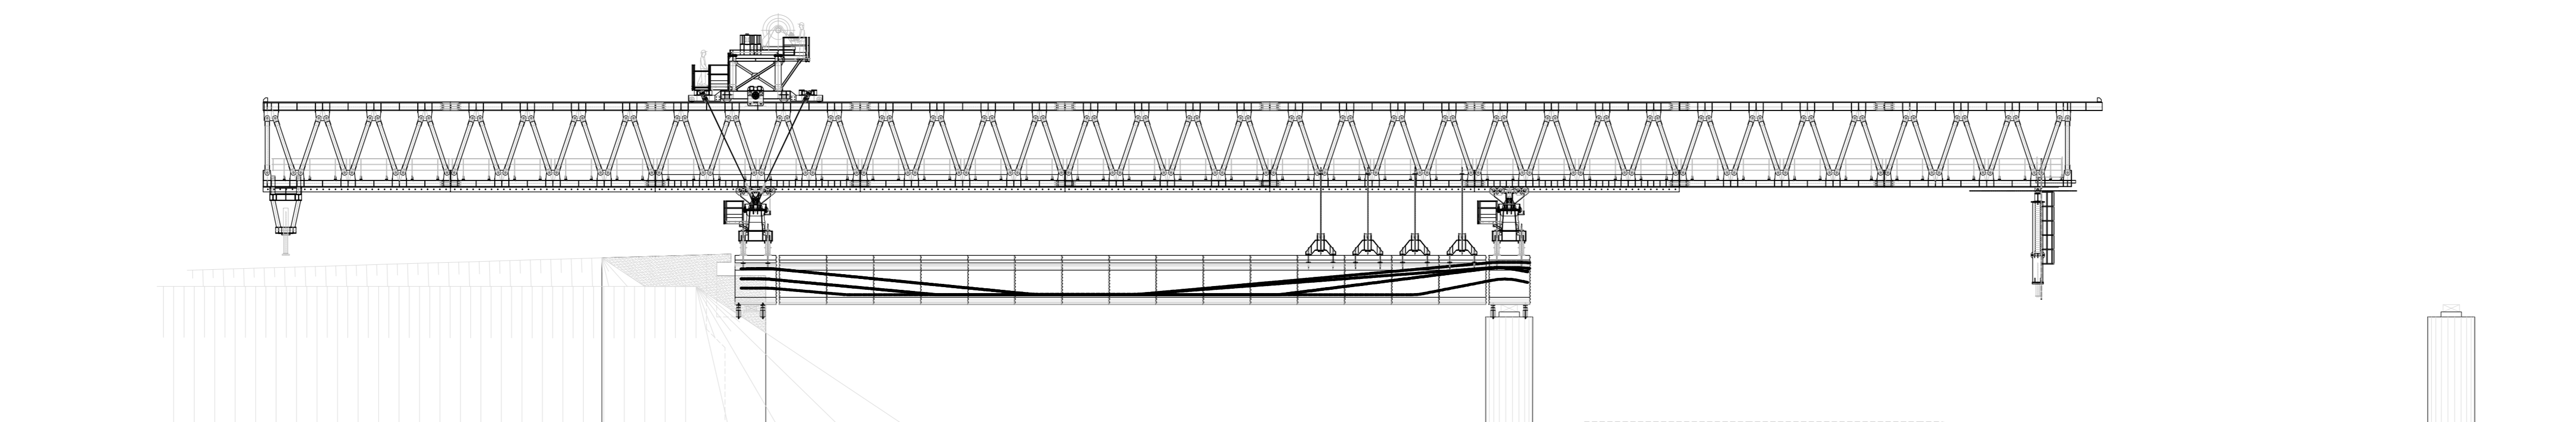

**FASE 5**

a. Varo delle campate successive

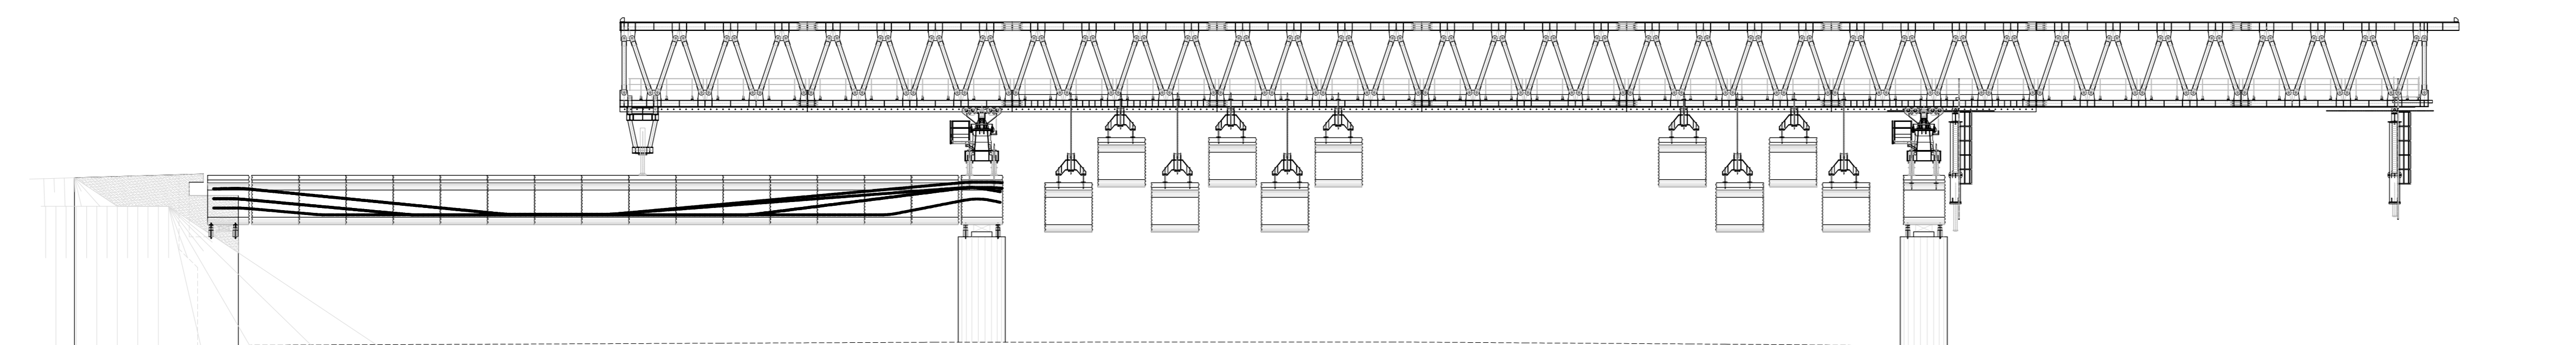

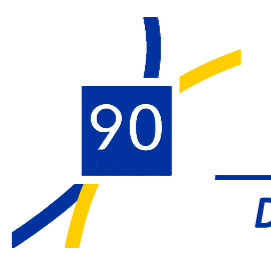**S.S. 398 "Via Val di Cornia"**  
Bretella di collegamento tra l'Autostrada Tirrenica A12  
e il Porto di Piombino  
LOTTO 1 - Svincolo di Geodetica-Gagno

**PROGETTO ESECUTIVO** COD. F12

---

**PROGETTAZIONE:** **ATI SINTAGMA - GEOG - IGEA**

<p><b>IL RESPONSABILE DELL'INTEGRAZIONE DELLE PRESTAZIONI SPECIALISTICHE:</b> Dot. Ing. Nando Granieri Ordine degli Ingegneri della Prov. di Perugia n° A351</p>	<p><b>IL GRUPPO DI PROGETTAZIONE:</b> MANDATARIO: <b>Sintagma</b> <b>GEOTECHNICAL GROUP</b> <b>ICARIA</b> Processi di Ingegneria</p>
--	--

<p><b>IL PROGETTISTA:</b> Dot. Ing. Luca Neri Ordine degli Ingegneri della Prov. di Perugia n° A245</p>	<p>Dot. Ing. N. Granieri Dot. Ing. N. Granieri Dot. Ing. A. Braschi Dot. Ing. F. D'Amico Dot. Ing. E. Scarpone Dot. Ing. L. Scarpone Dot. Ing. E. Scarpone Dot. Ing. E. Scarpone Dot. Ing. L. Dielli Dot. Ing. L. Dielli Dot. Ing. F. Pamborco Dot. Ing. F. Pamborco</p>	<p>Dot. Ing. D. Caracciolo Dot. Ing. S. Scarpone Dot. Ing. L. Caracciolo Dot. Ing. V. Di Gori Dot. Ing. E. Consoni Dot. Ing. F. Donnici Geom. G. Scarpone</p>
---	--	---

**IL GEOLOGO:**  
Dot. Geol. Giorgio Cangiugni  
Ordine dei Geologi della Regione Umbria n°108

**IL R.L.P.:**  
Dot. Ing. Antonio Scalmandre

**IL COORDINATORE PER LA SICUREZZA IN FASE DI PROGETTAZIONE:**  
Dot. Ing. Filippo Frattolico  
Ordine degli Ingegneri della Prov. di Perugia n° A1373

PROTOCOLLO DATA MARZO 2019

**OPERE D'ARTE MAGGIORI**  
**CAVALCAVIA SVINCOLO DI GEODETICA**  
Fasi costruttive

CODICE PROGETTO		NOME FILE		REVISIONE	SCALA:
PROGETTO	UV. PROJ. N. PROJ.	T00-CV01-S19-0004			
DFFI112	E 1801	T00CV01STRDC04		A	1:200
A	Emissione	26/03/2019	E.Rozzi	E.Bertolucci	N.Granieri
REV.	DESCRIZIONE	DATA	REDATTO	VERIFICATO	APPROVATO